


ЗАДНІЙ ФАСАД

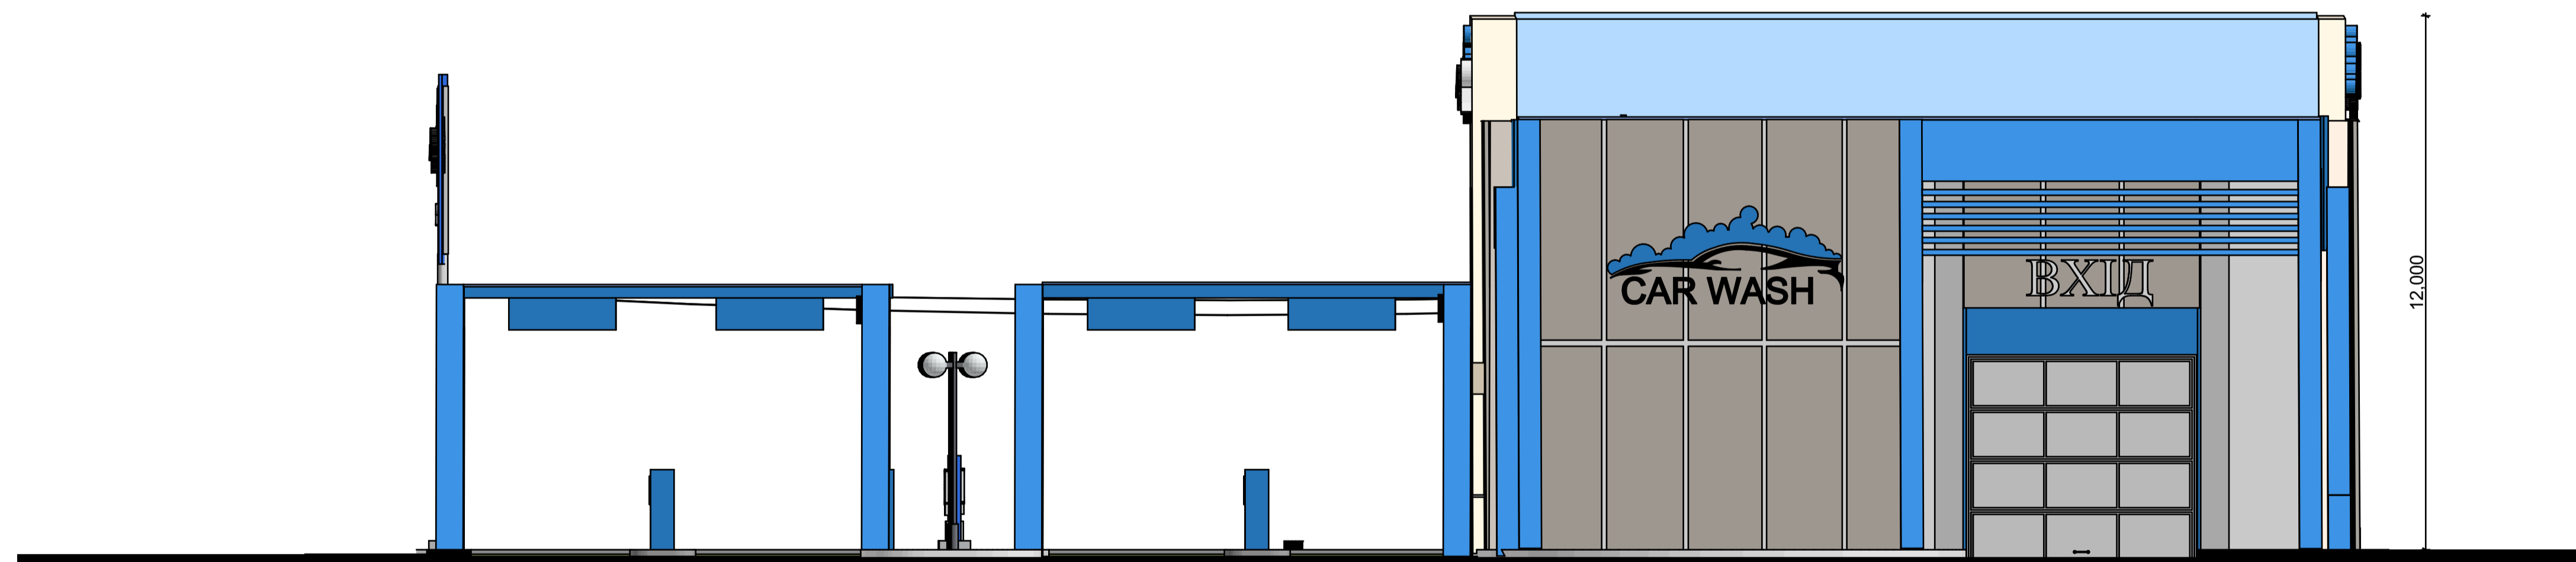

**ПРАВІЙ БІЧНИЙ
ФАСАД**

Revision History			
RevID	CHID	Change Name	Date

Company Title



**Запорізький національний
університет**

Станція Технічного Обслуговування
Автомобілів з Автоматикою

В.М. Надор, Марокко

Drawing Name
АЙМАНЕ ХАББА


Drawing Status
architecture building

Modified by
АЙМАНЕ ХАББА Date
19/06/2024


Checked by
АЙМАНЕ ХАББА Date
19/06/2024

Drawing Scale
1:100

Layout ID
SHEET1 Revision

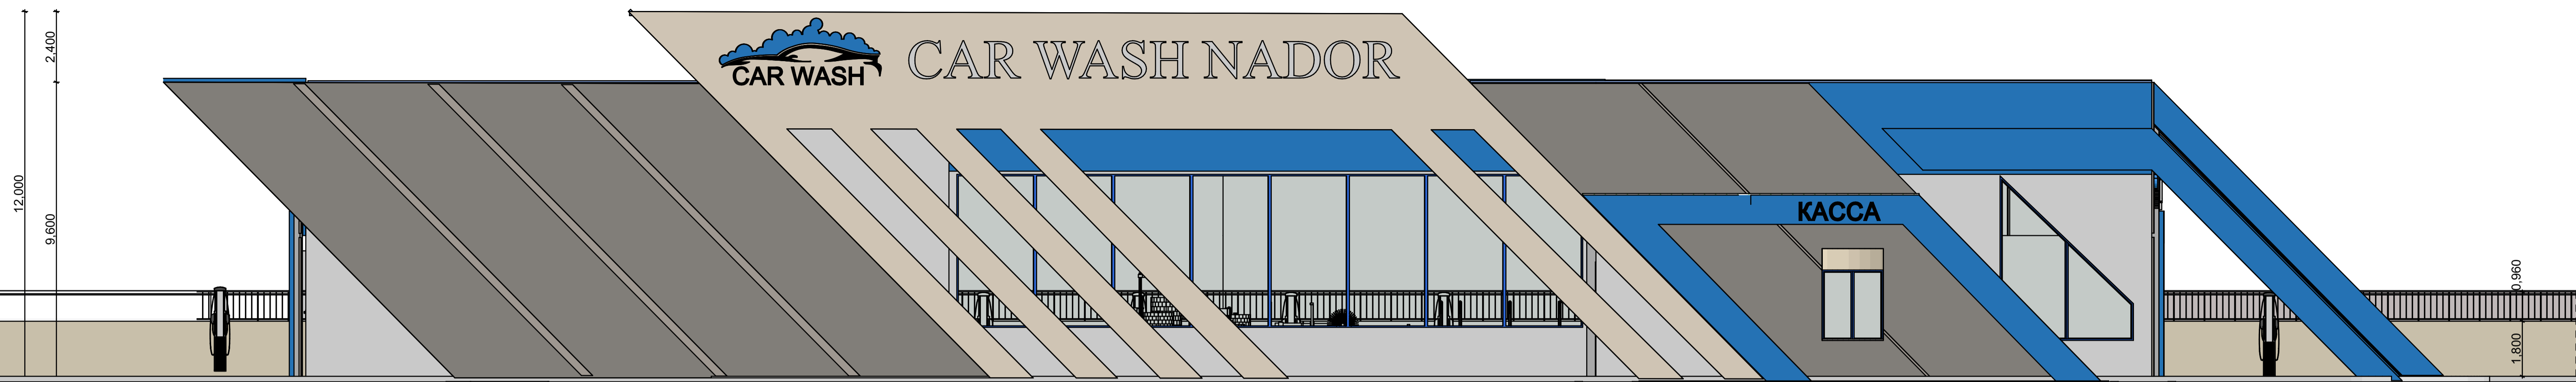

ГОЛОВНИЙ ФАСАД

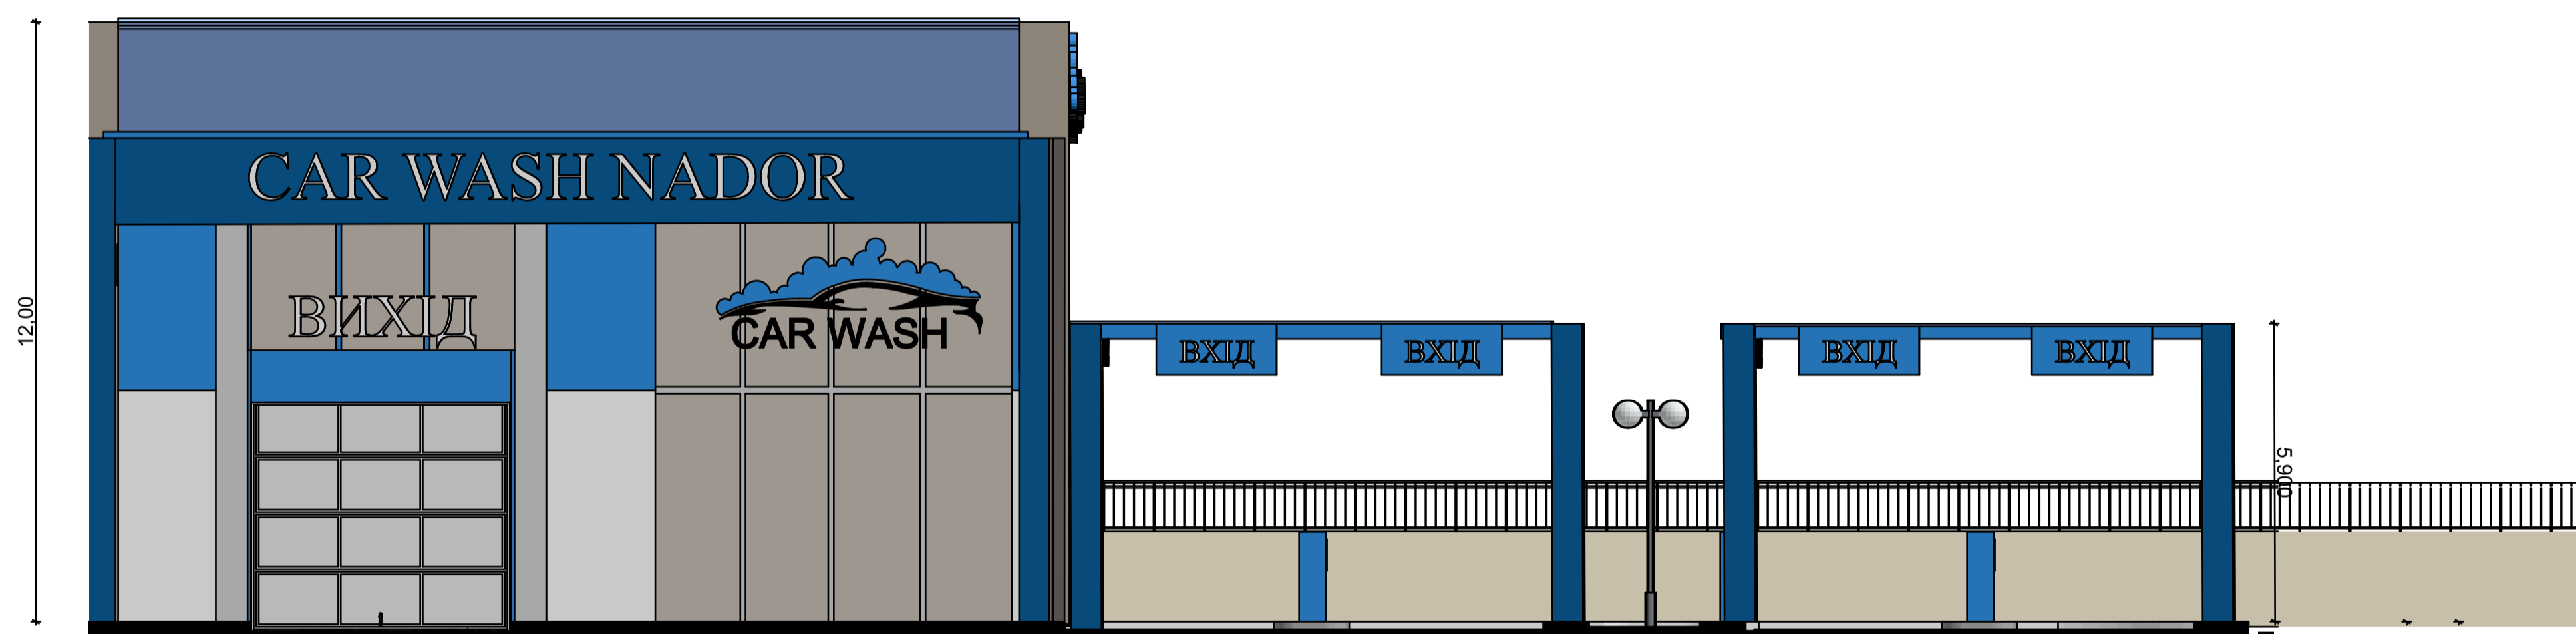

ЛІВИЙ БІЧНИЙ
ФАСАД

Revision History			
RevID	CHID	Change Name	Date

Company Title



Запорізький національний
університет

Станція Технічного Обслуговування
Автомобілів з Автоматикою

В.М. Надор, Марокко

Drawing Name
АЙМАНЕ ХАББА


Drawing Status
architecture building

Modified by
АЙМАНЕ ХАББА Date
19/06/2024


Checked by
АЙМАНЕ ХАББА Date
19/06/2024

Drawing Scale
1:100

Layout ID
SHEET2 Revision

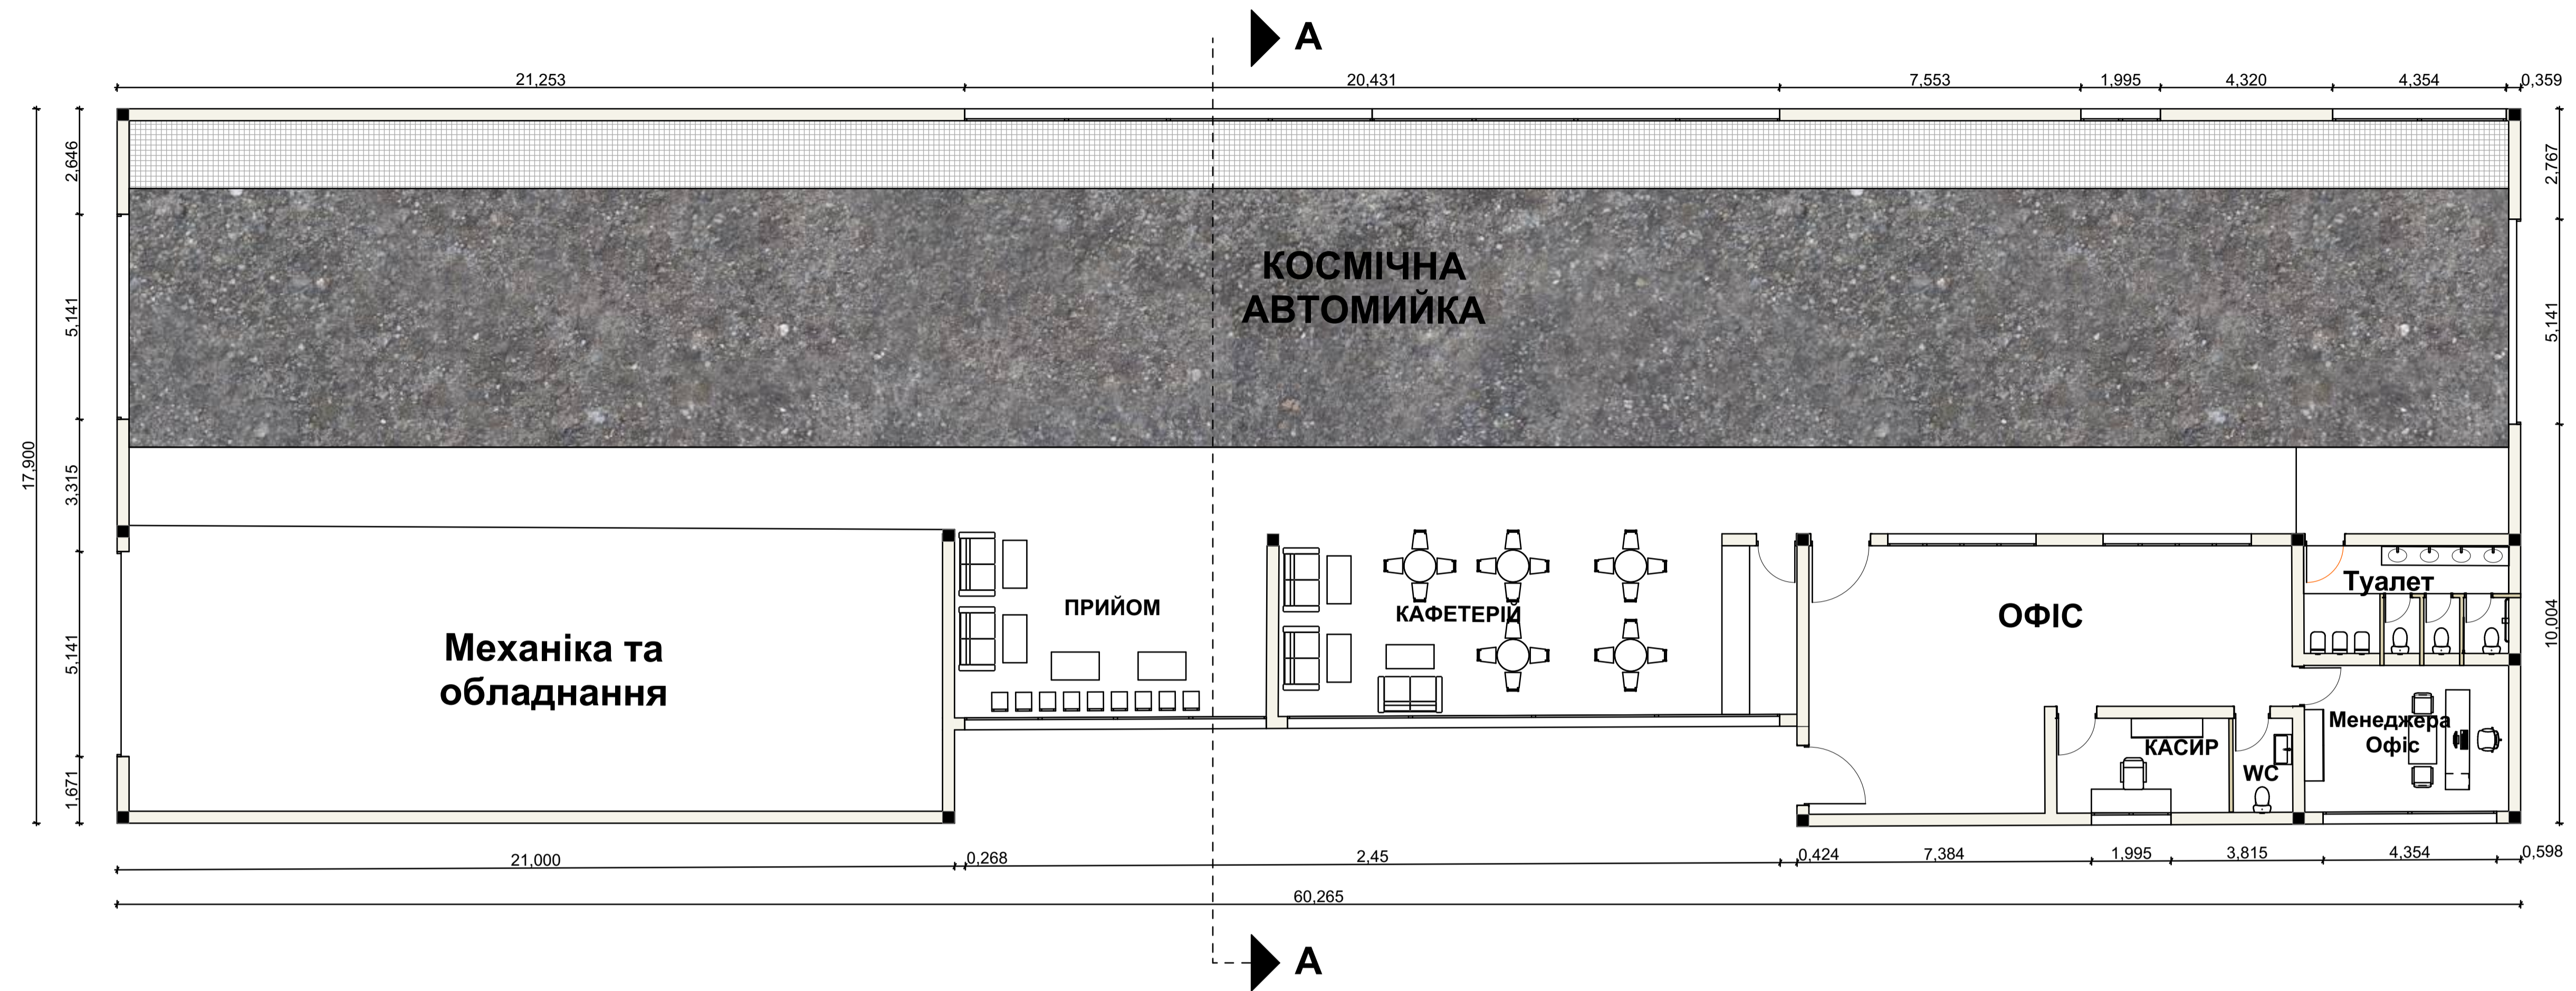

ПЛАН АВТОМІЙКА

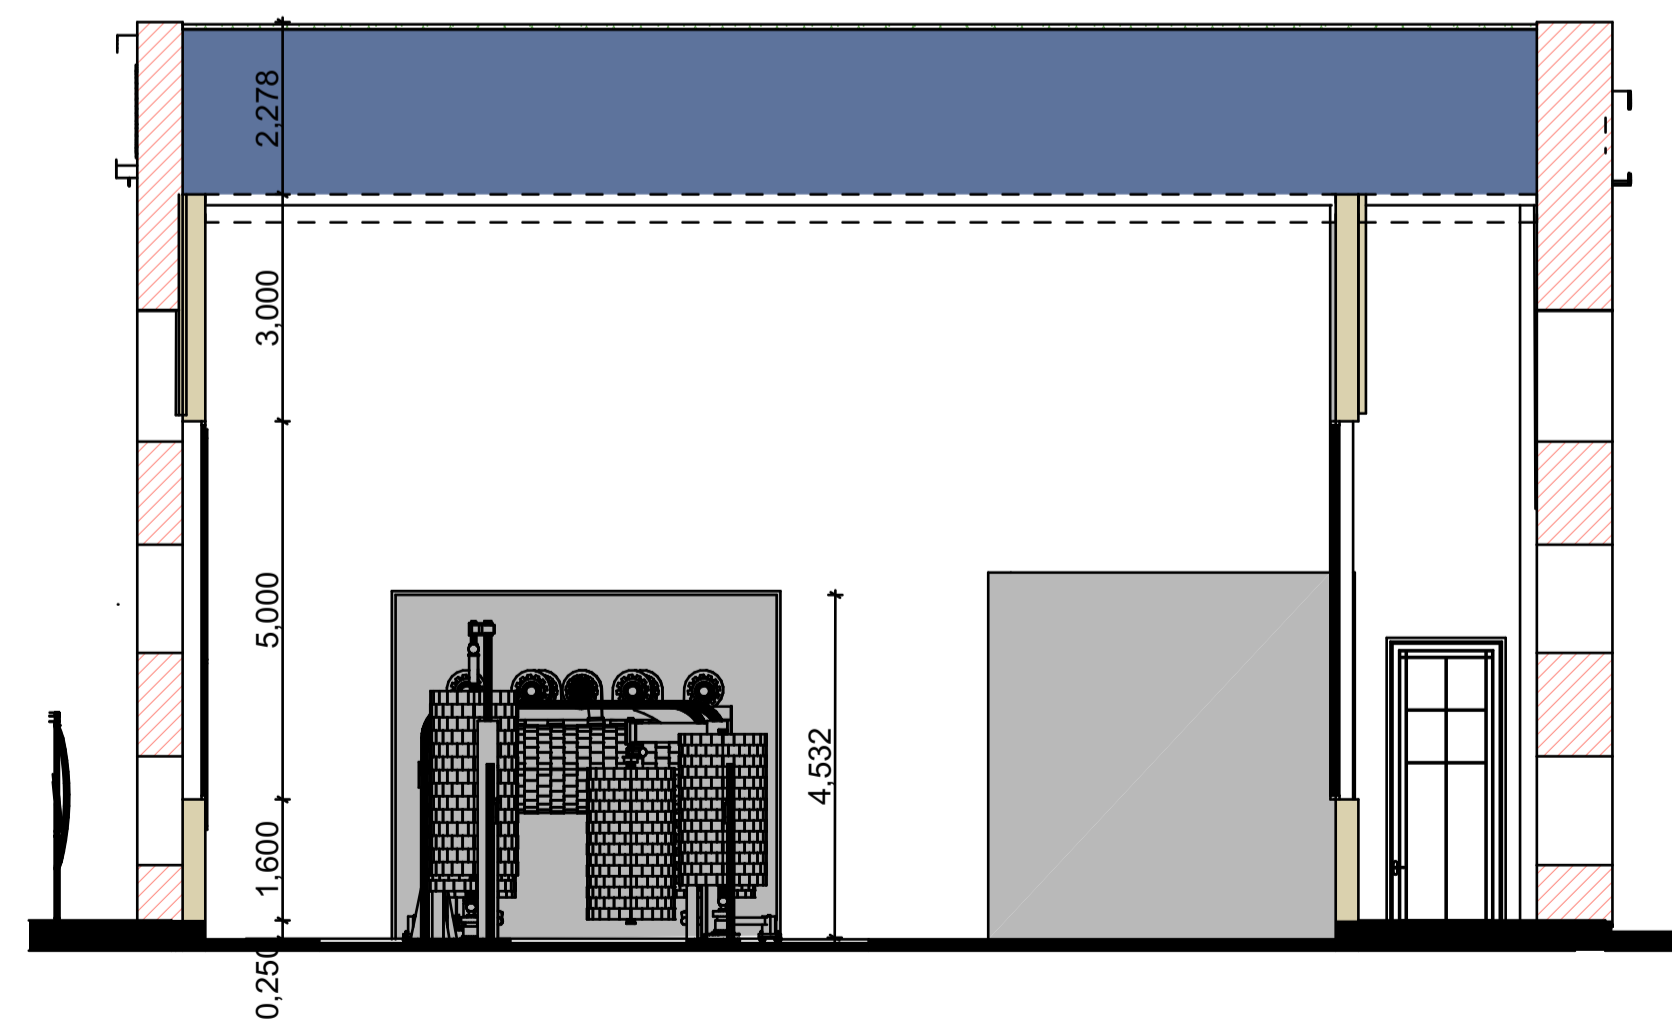

Розділ А-А



МАСОВІЙ ПЛАН ПРОЕКТУ

Revision History			
RevID	CHD	Change Name	Date

Company Title



Запорізький національний університет

Станція Технічного Обслуговування Автомобілів Автомійкою

В.М. Надор, Марокко

Drawing Name
АЙМАНЕ ХАББА




Drawing Status
architecture building

Modified by
АЙМАНЕ ХАББА 19/06/2024

Checked by
АЙМАНЕ ХАББА 19/06/2024

Drawing Scale
1:100

Layout ID
SHEET3

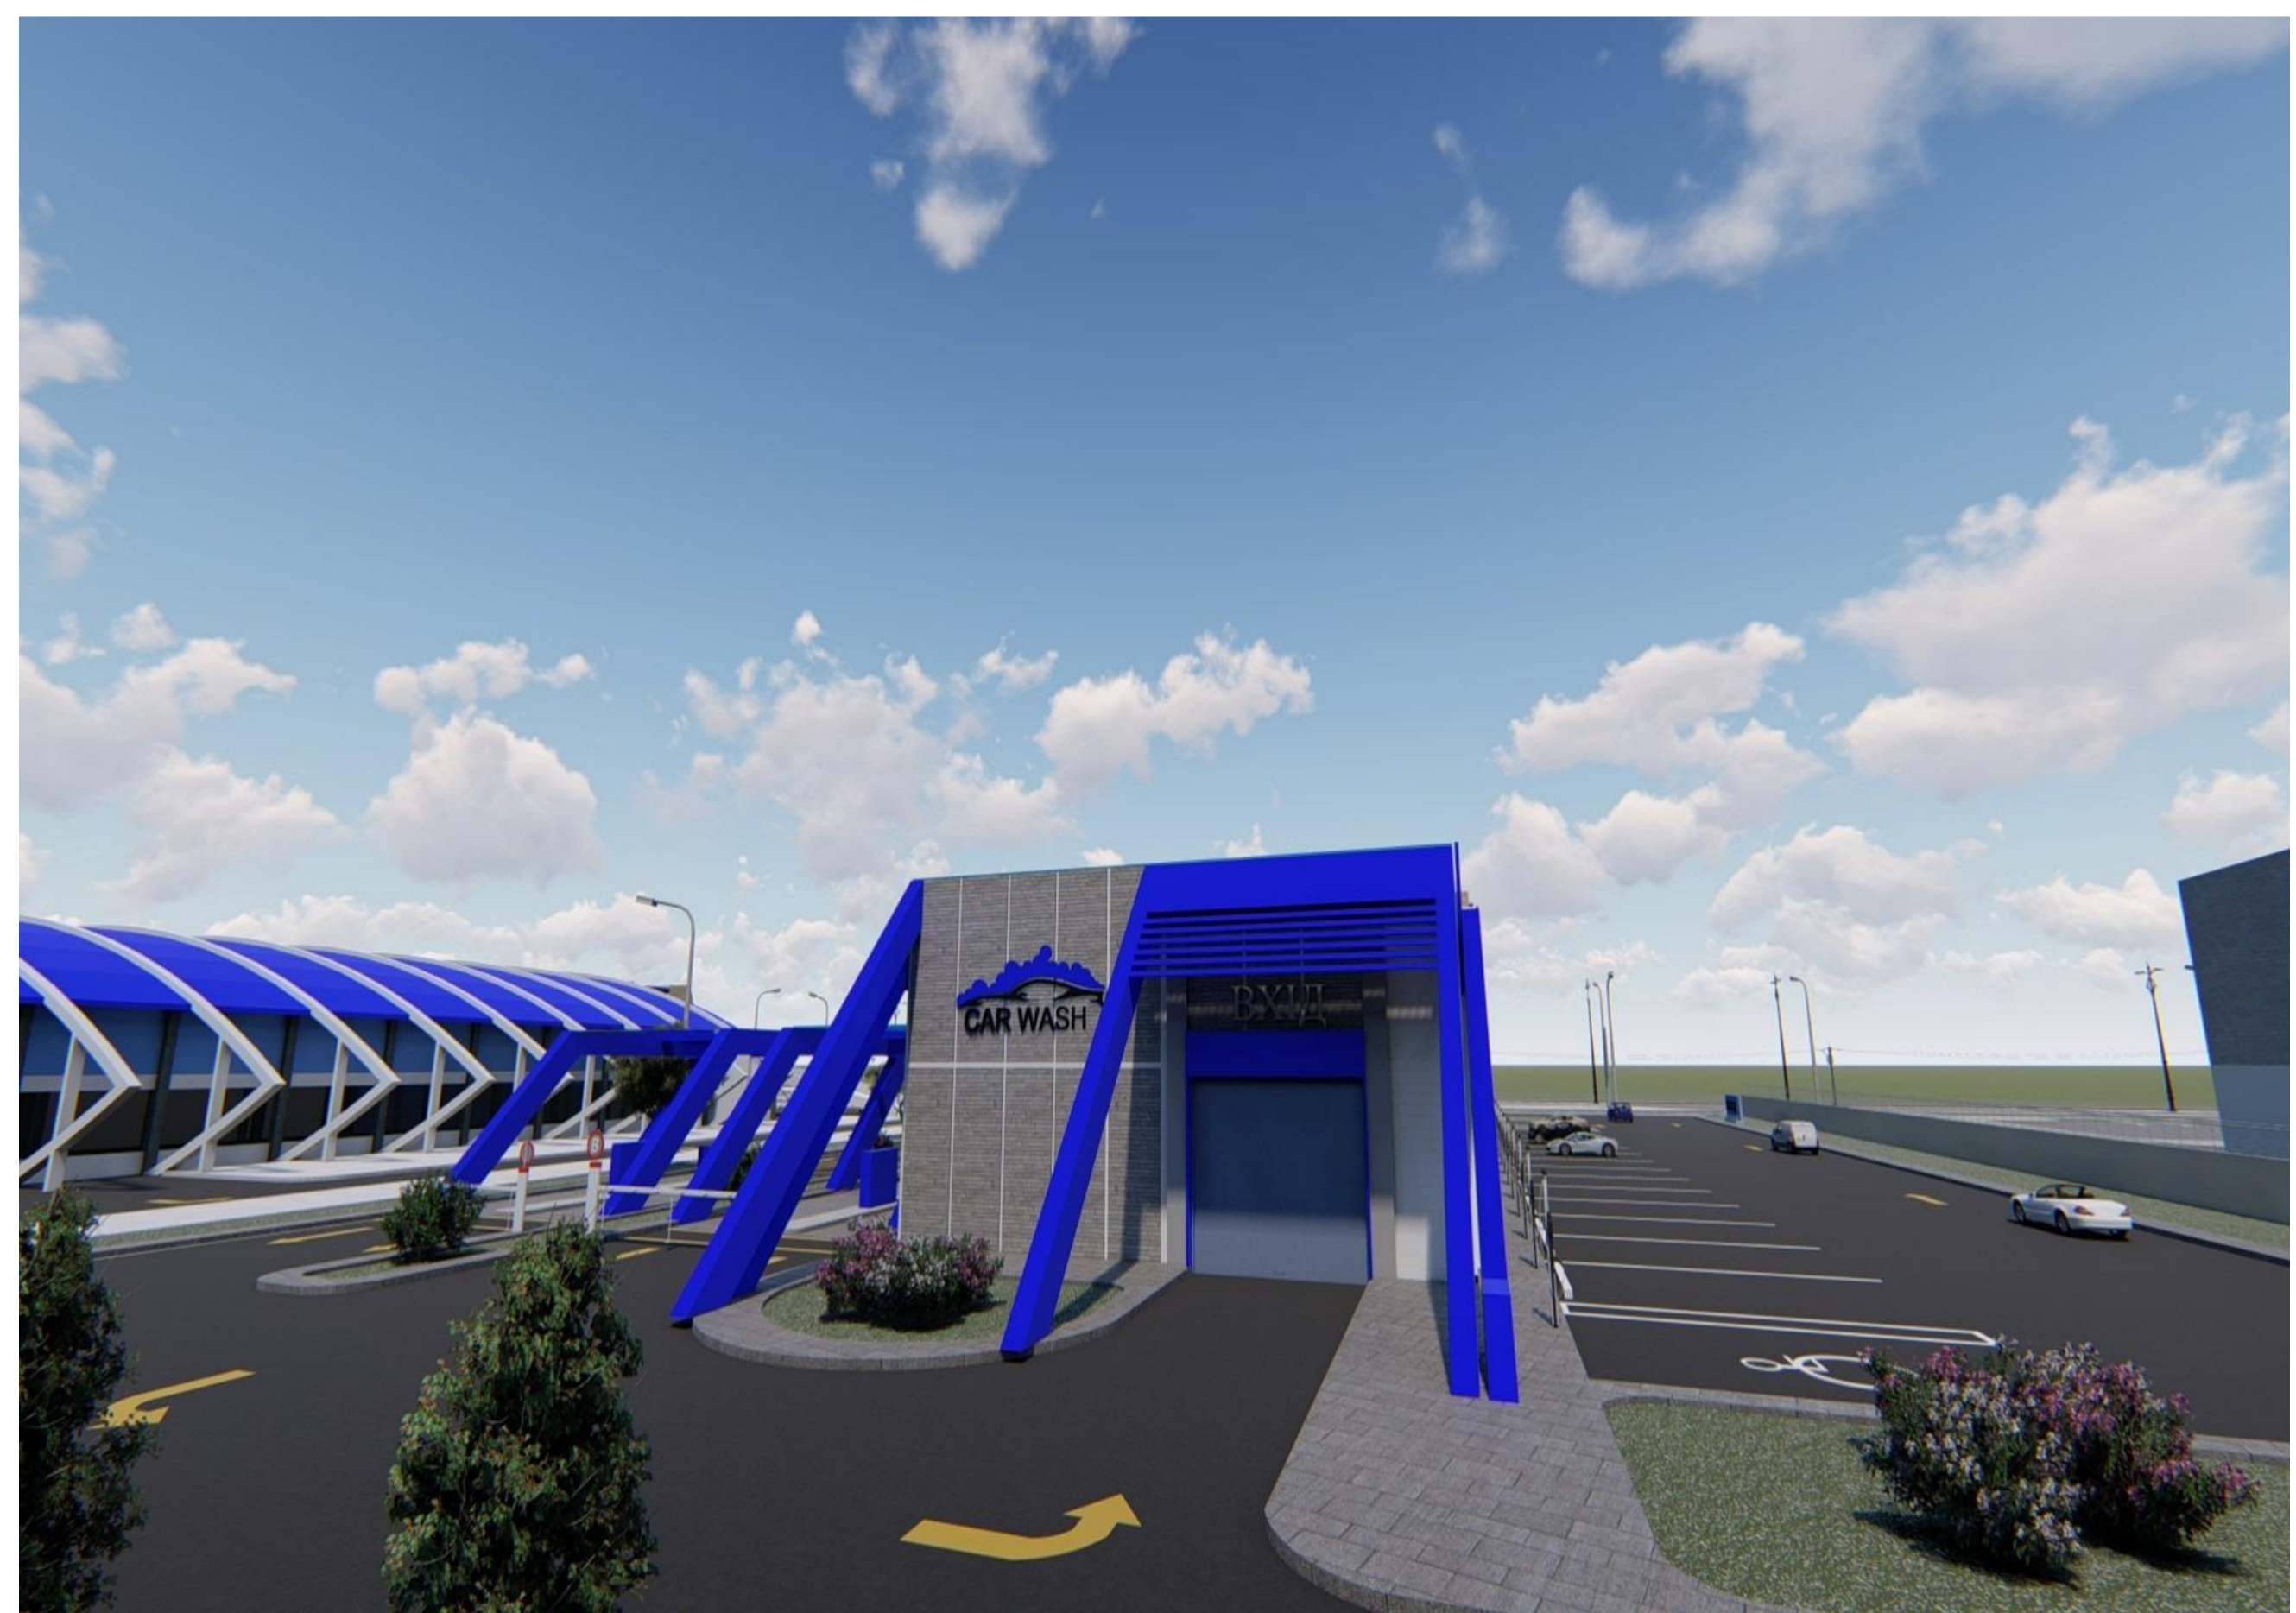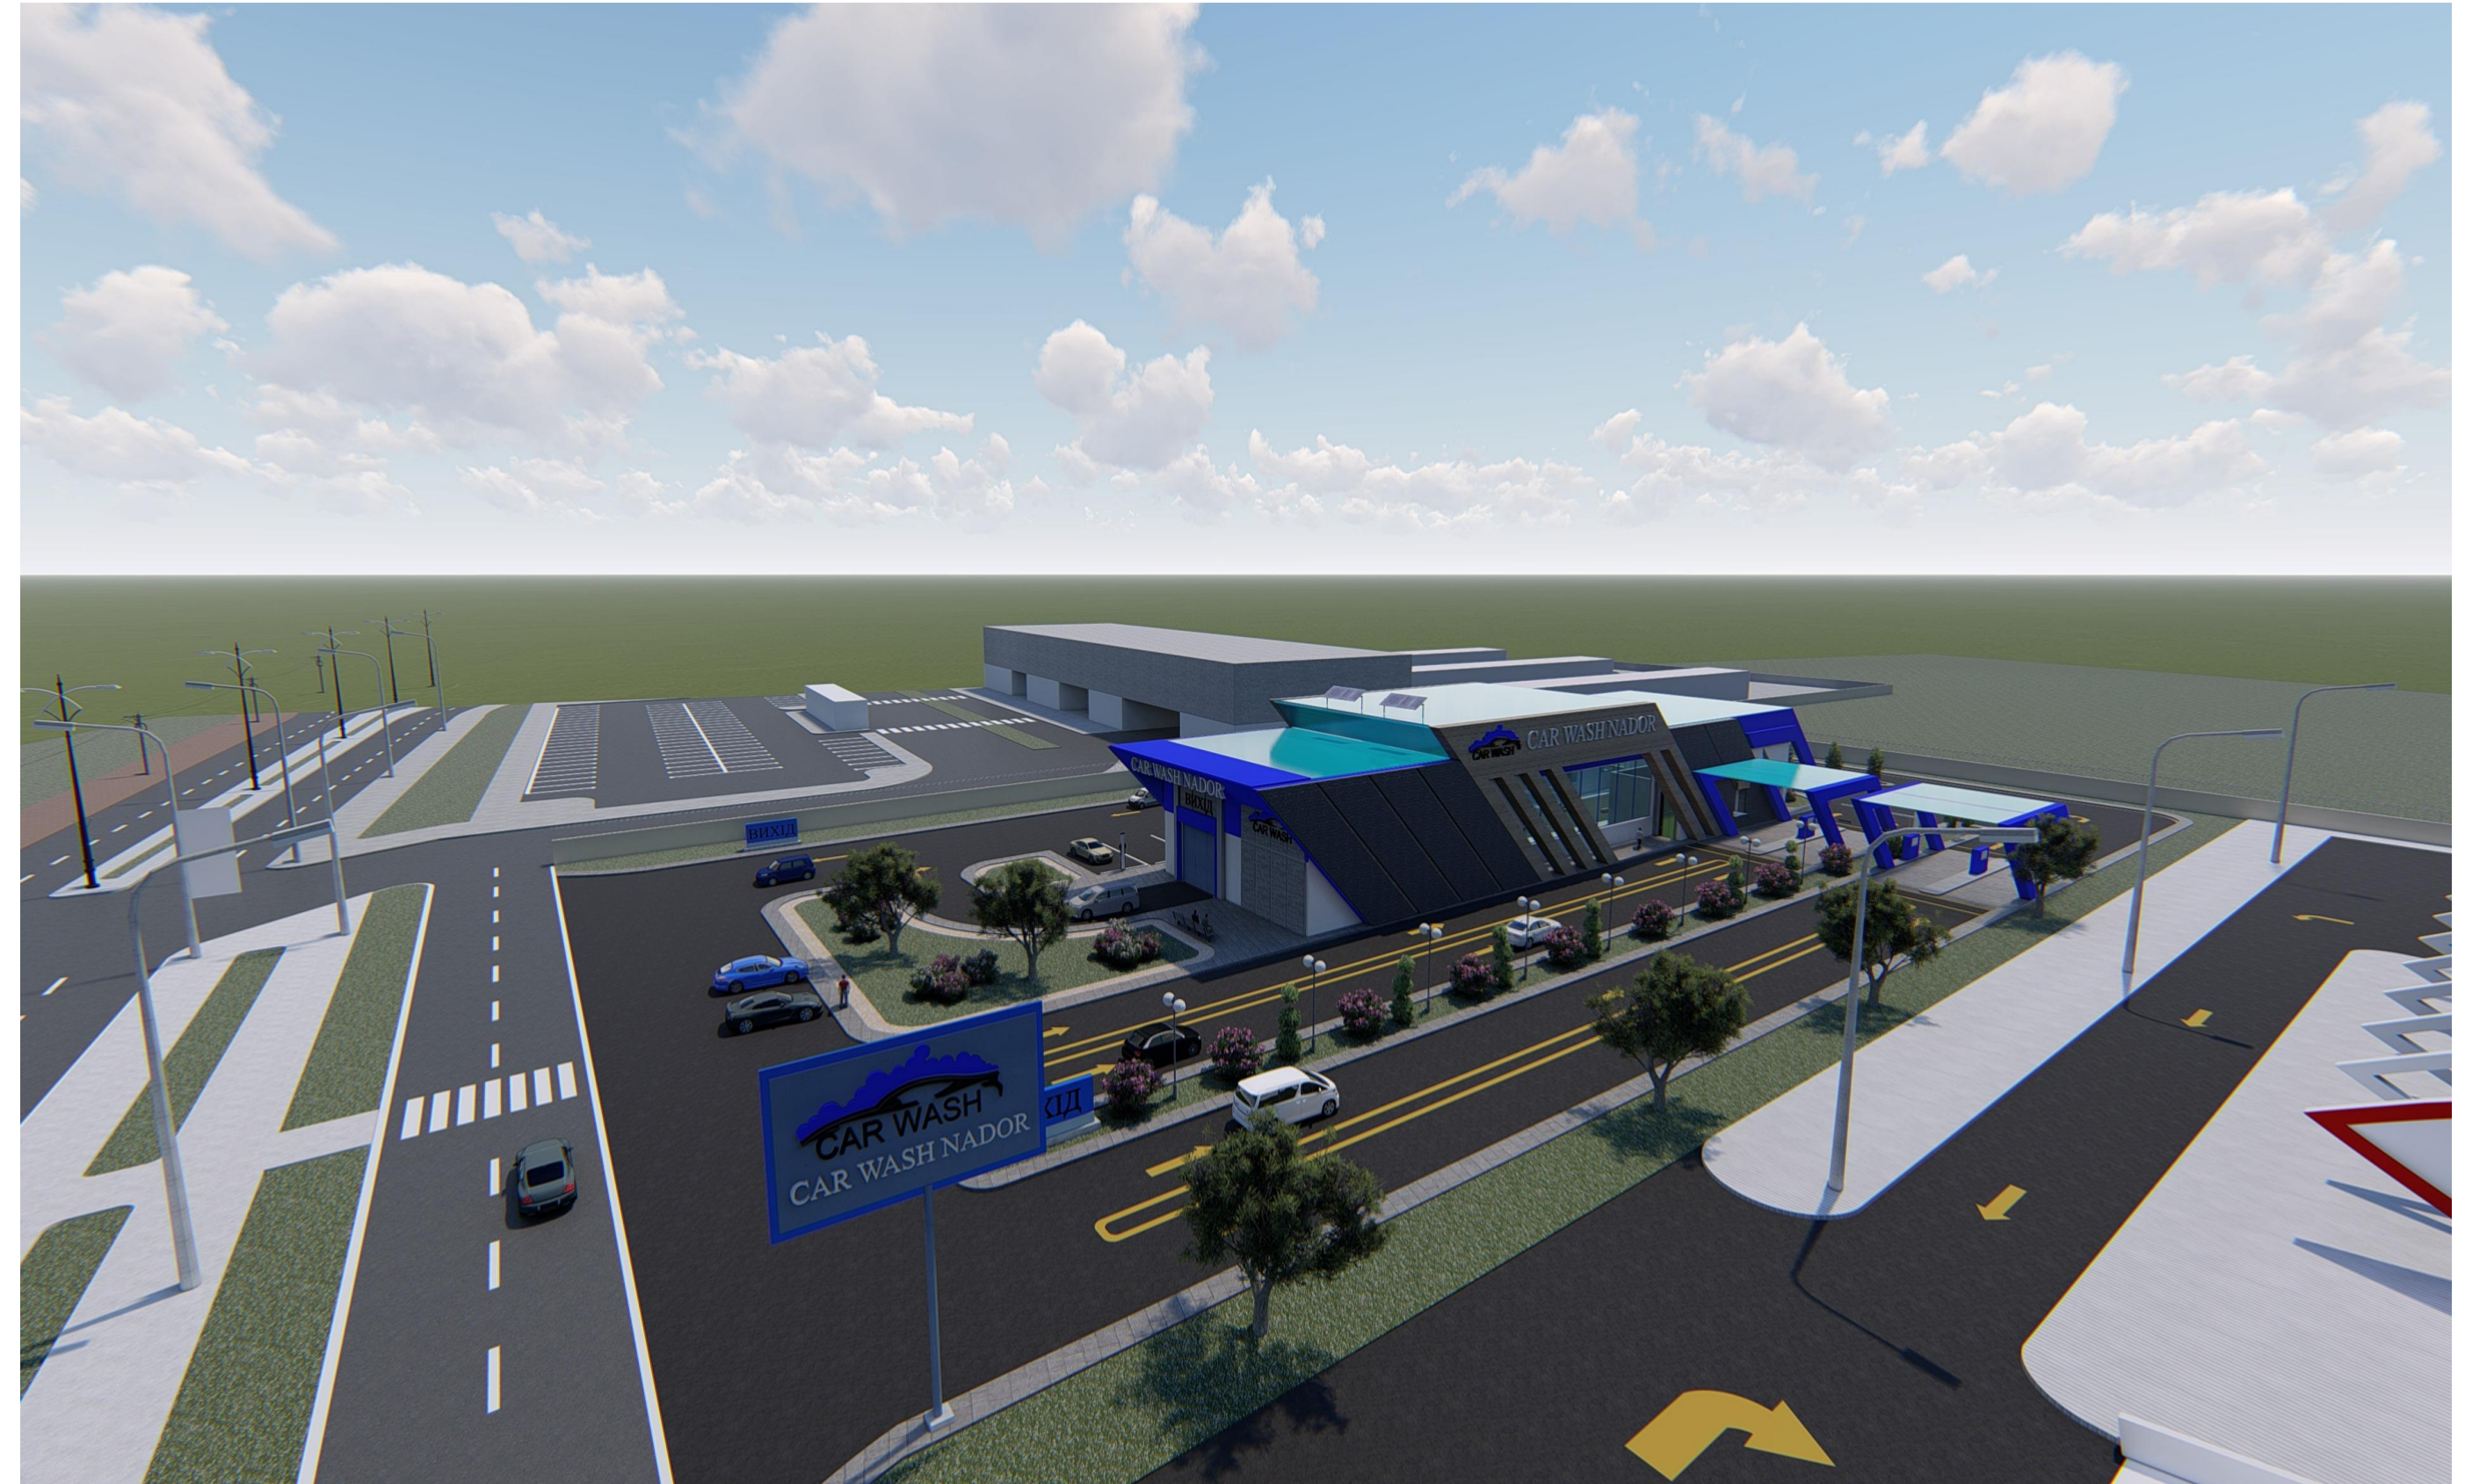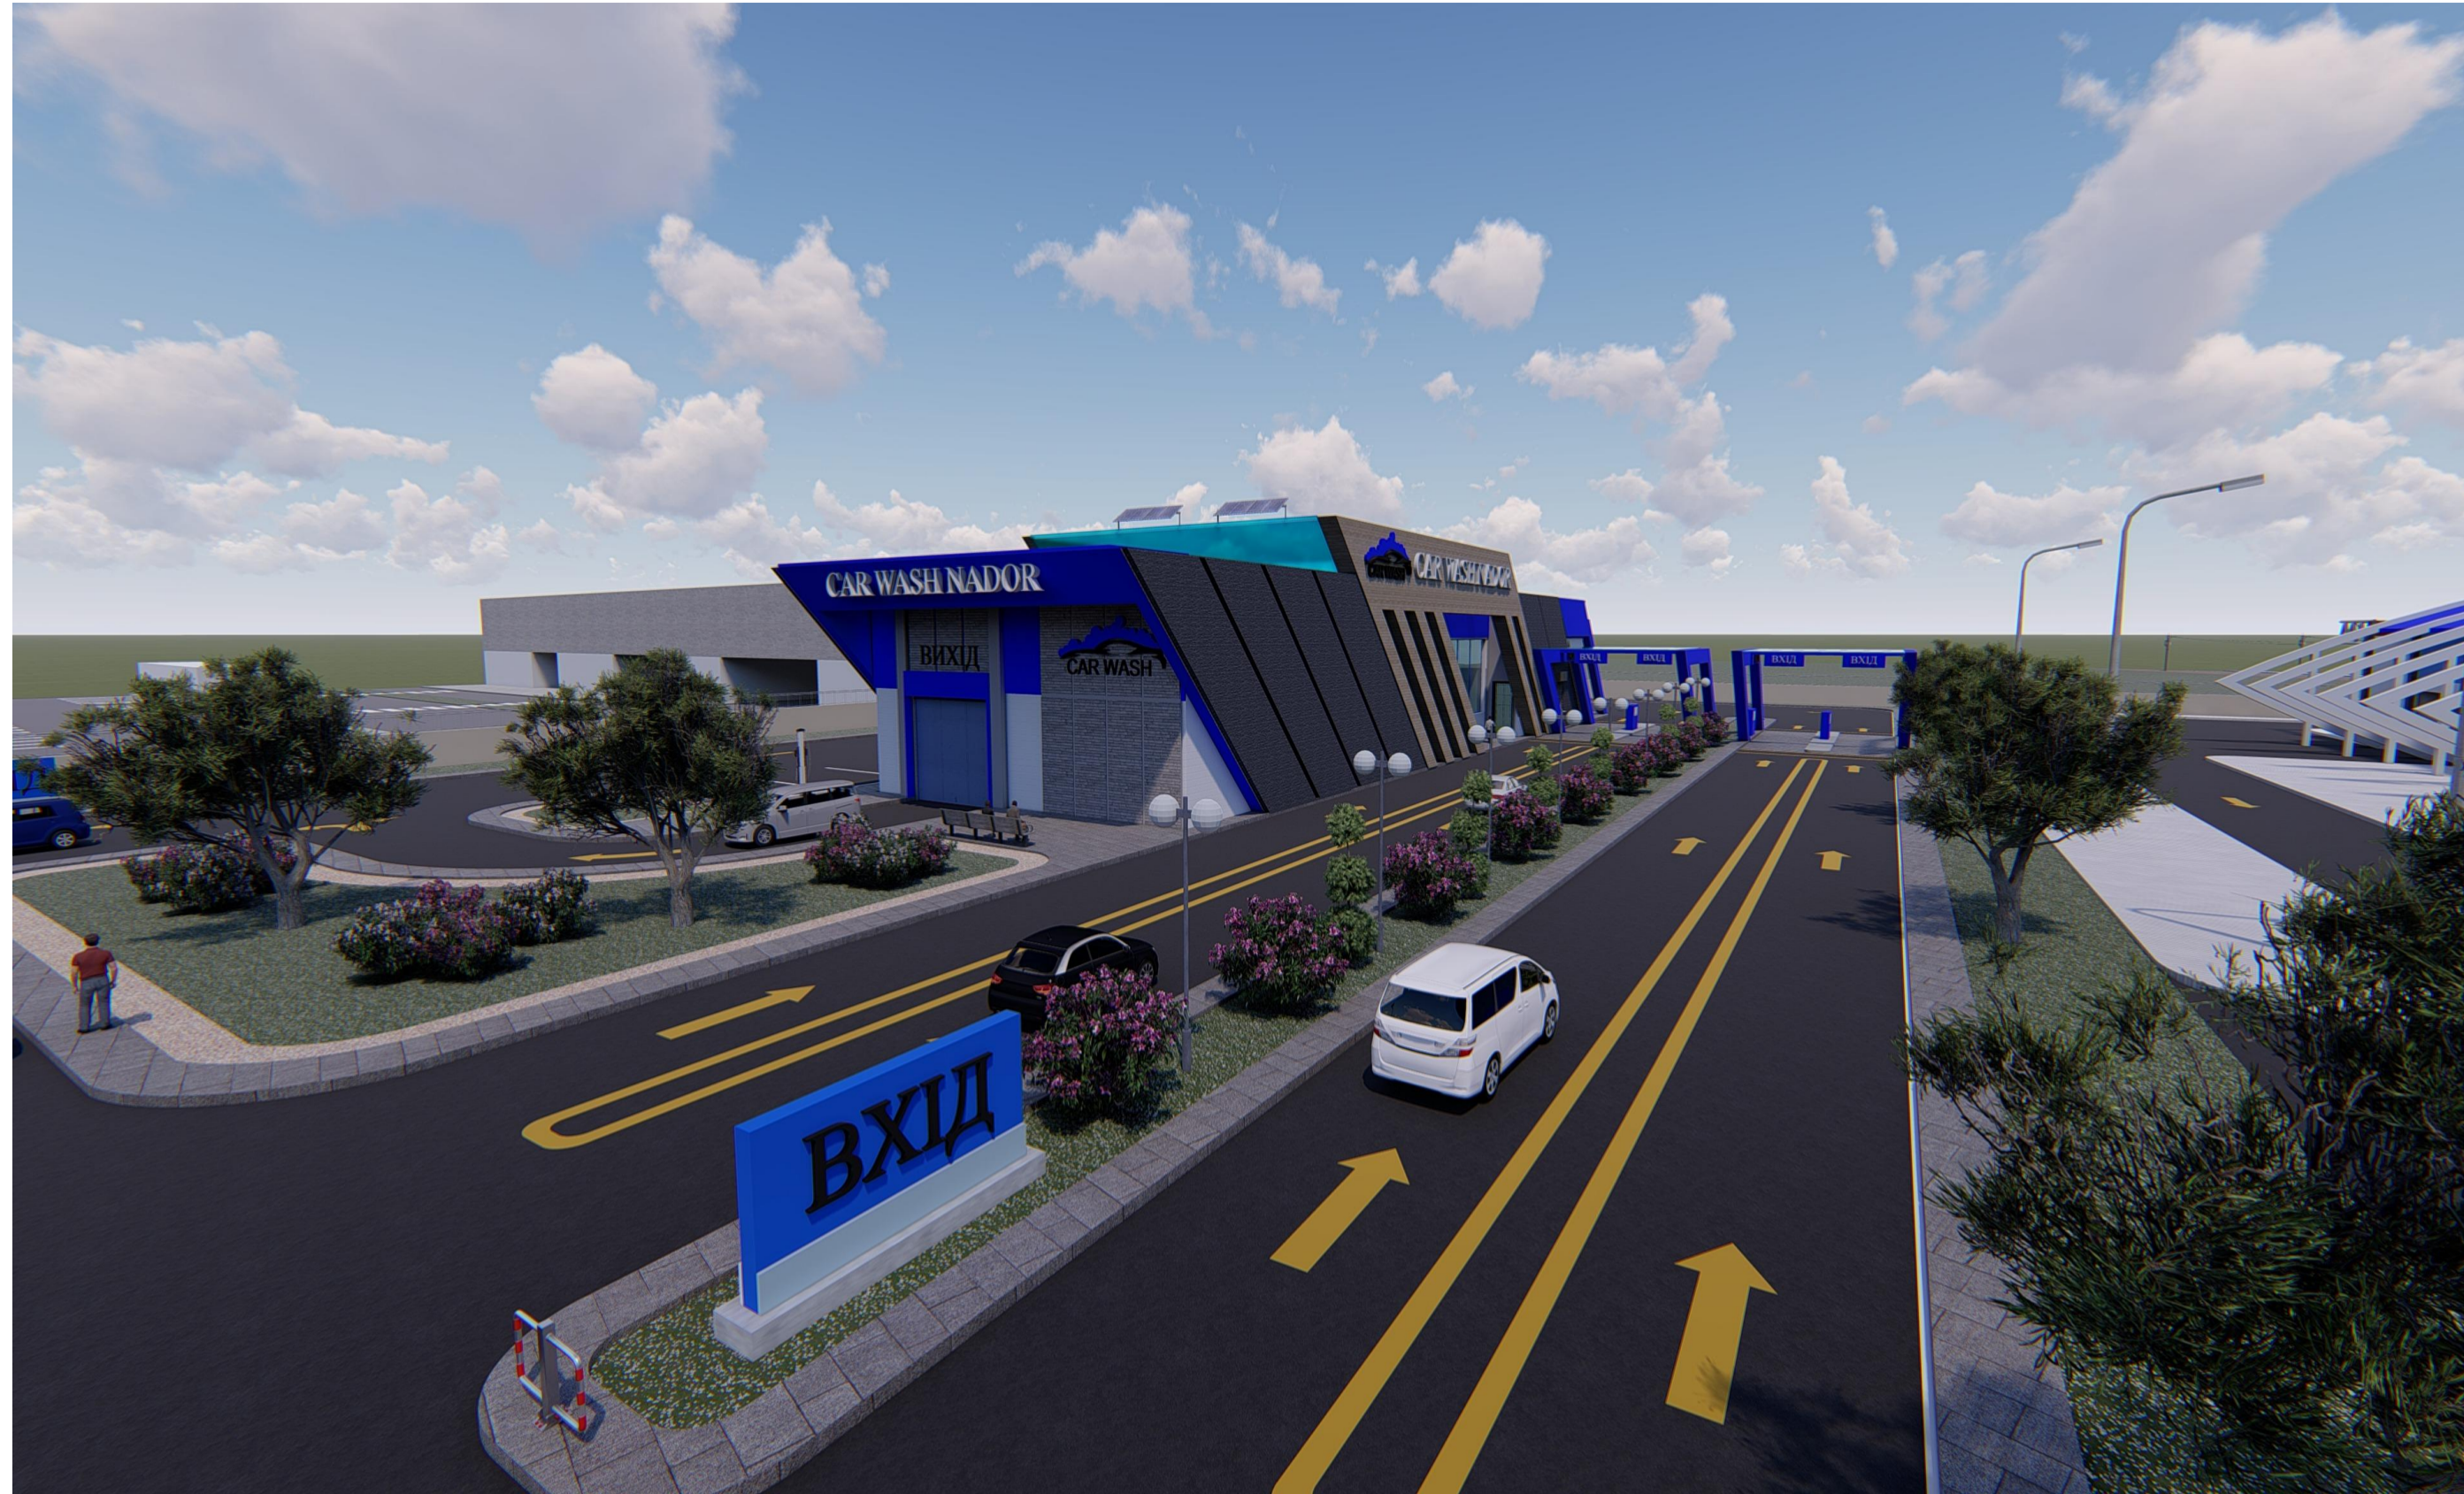

ПЕРСПЕКТИВА

Revision History			
RevID	CHD	Change Name	Date

Company Title



Запорізький національний університет

Станція Технічного Обслуговування Автомобілів з Автомийкою

В.М. Надор, Марокко

Drawing Name

АЙМАНЕ ХАББА

Drawing Status

architecture building

Modified by

АЙМАНЕ ХАББА 19/06/2024

Checked by

АЙМАНЕ ХАББА 19/06/2024


Drawing Scale

1:100


Layout ID

SHEET4


Revision

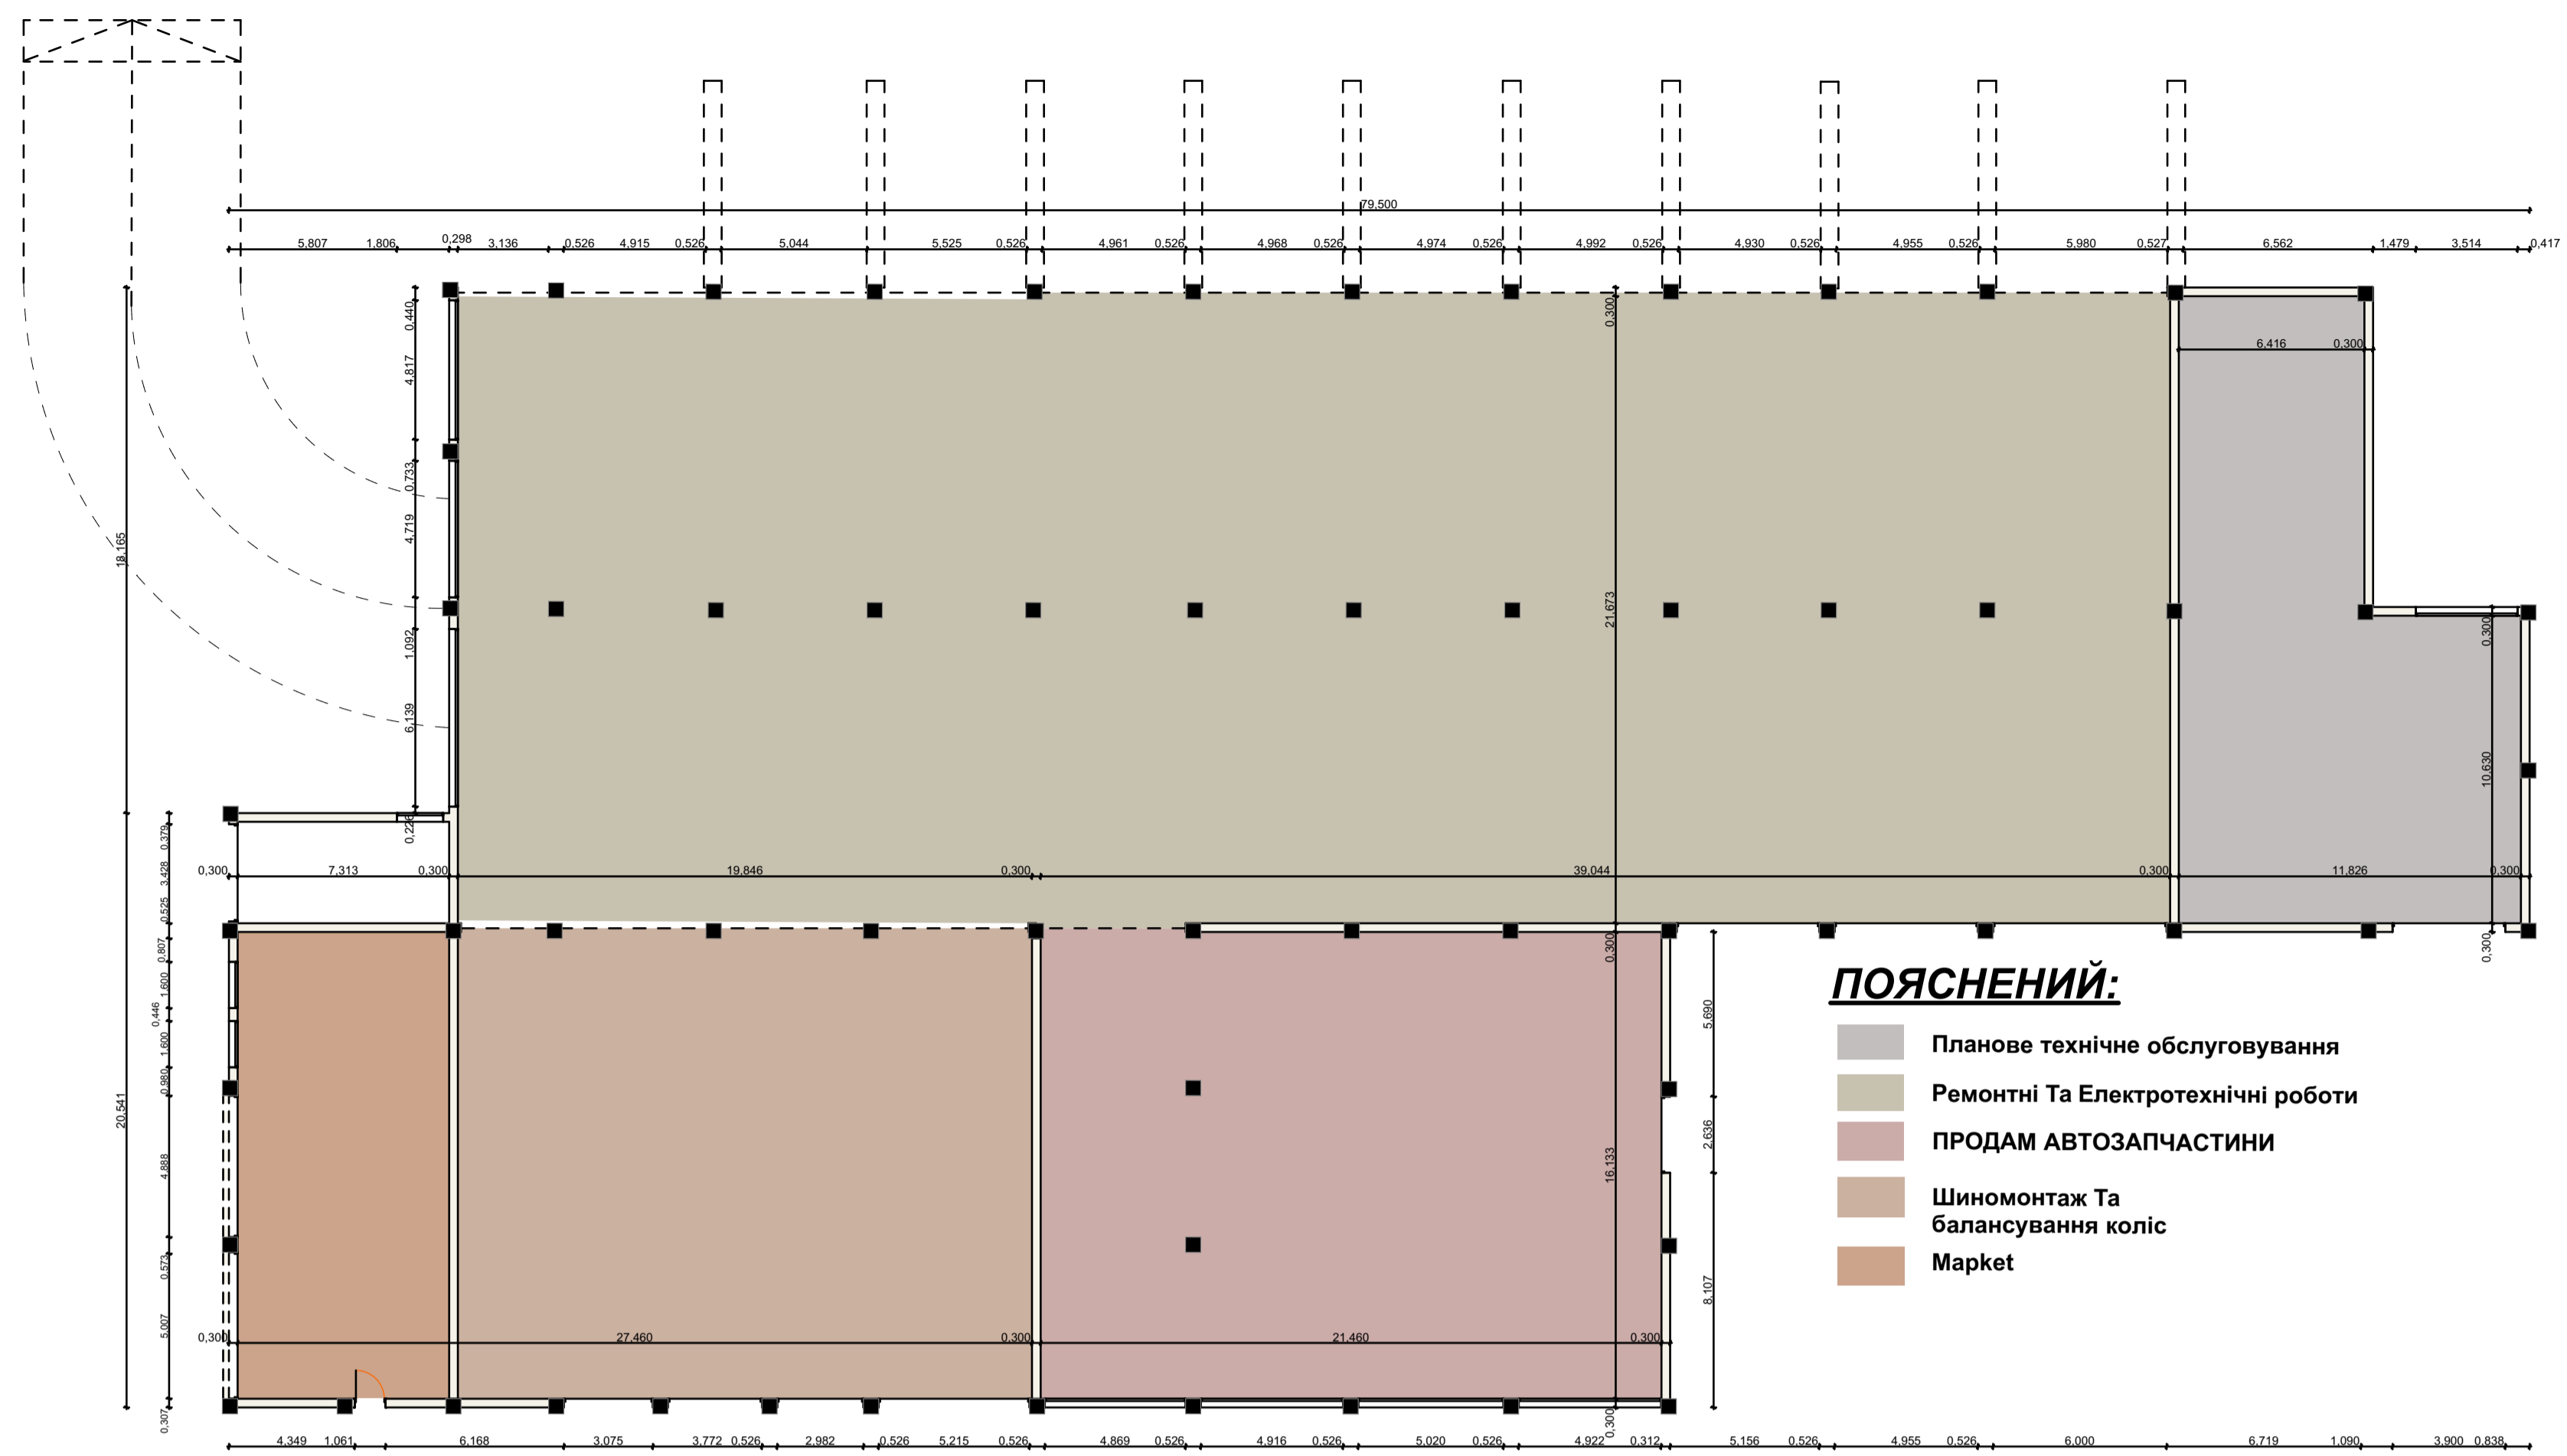

ПЛАН 1 ОГО ПОВЕРХУ

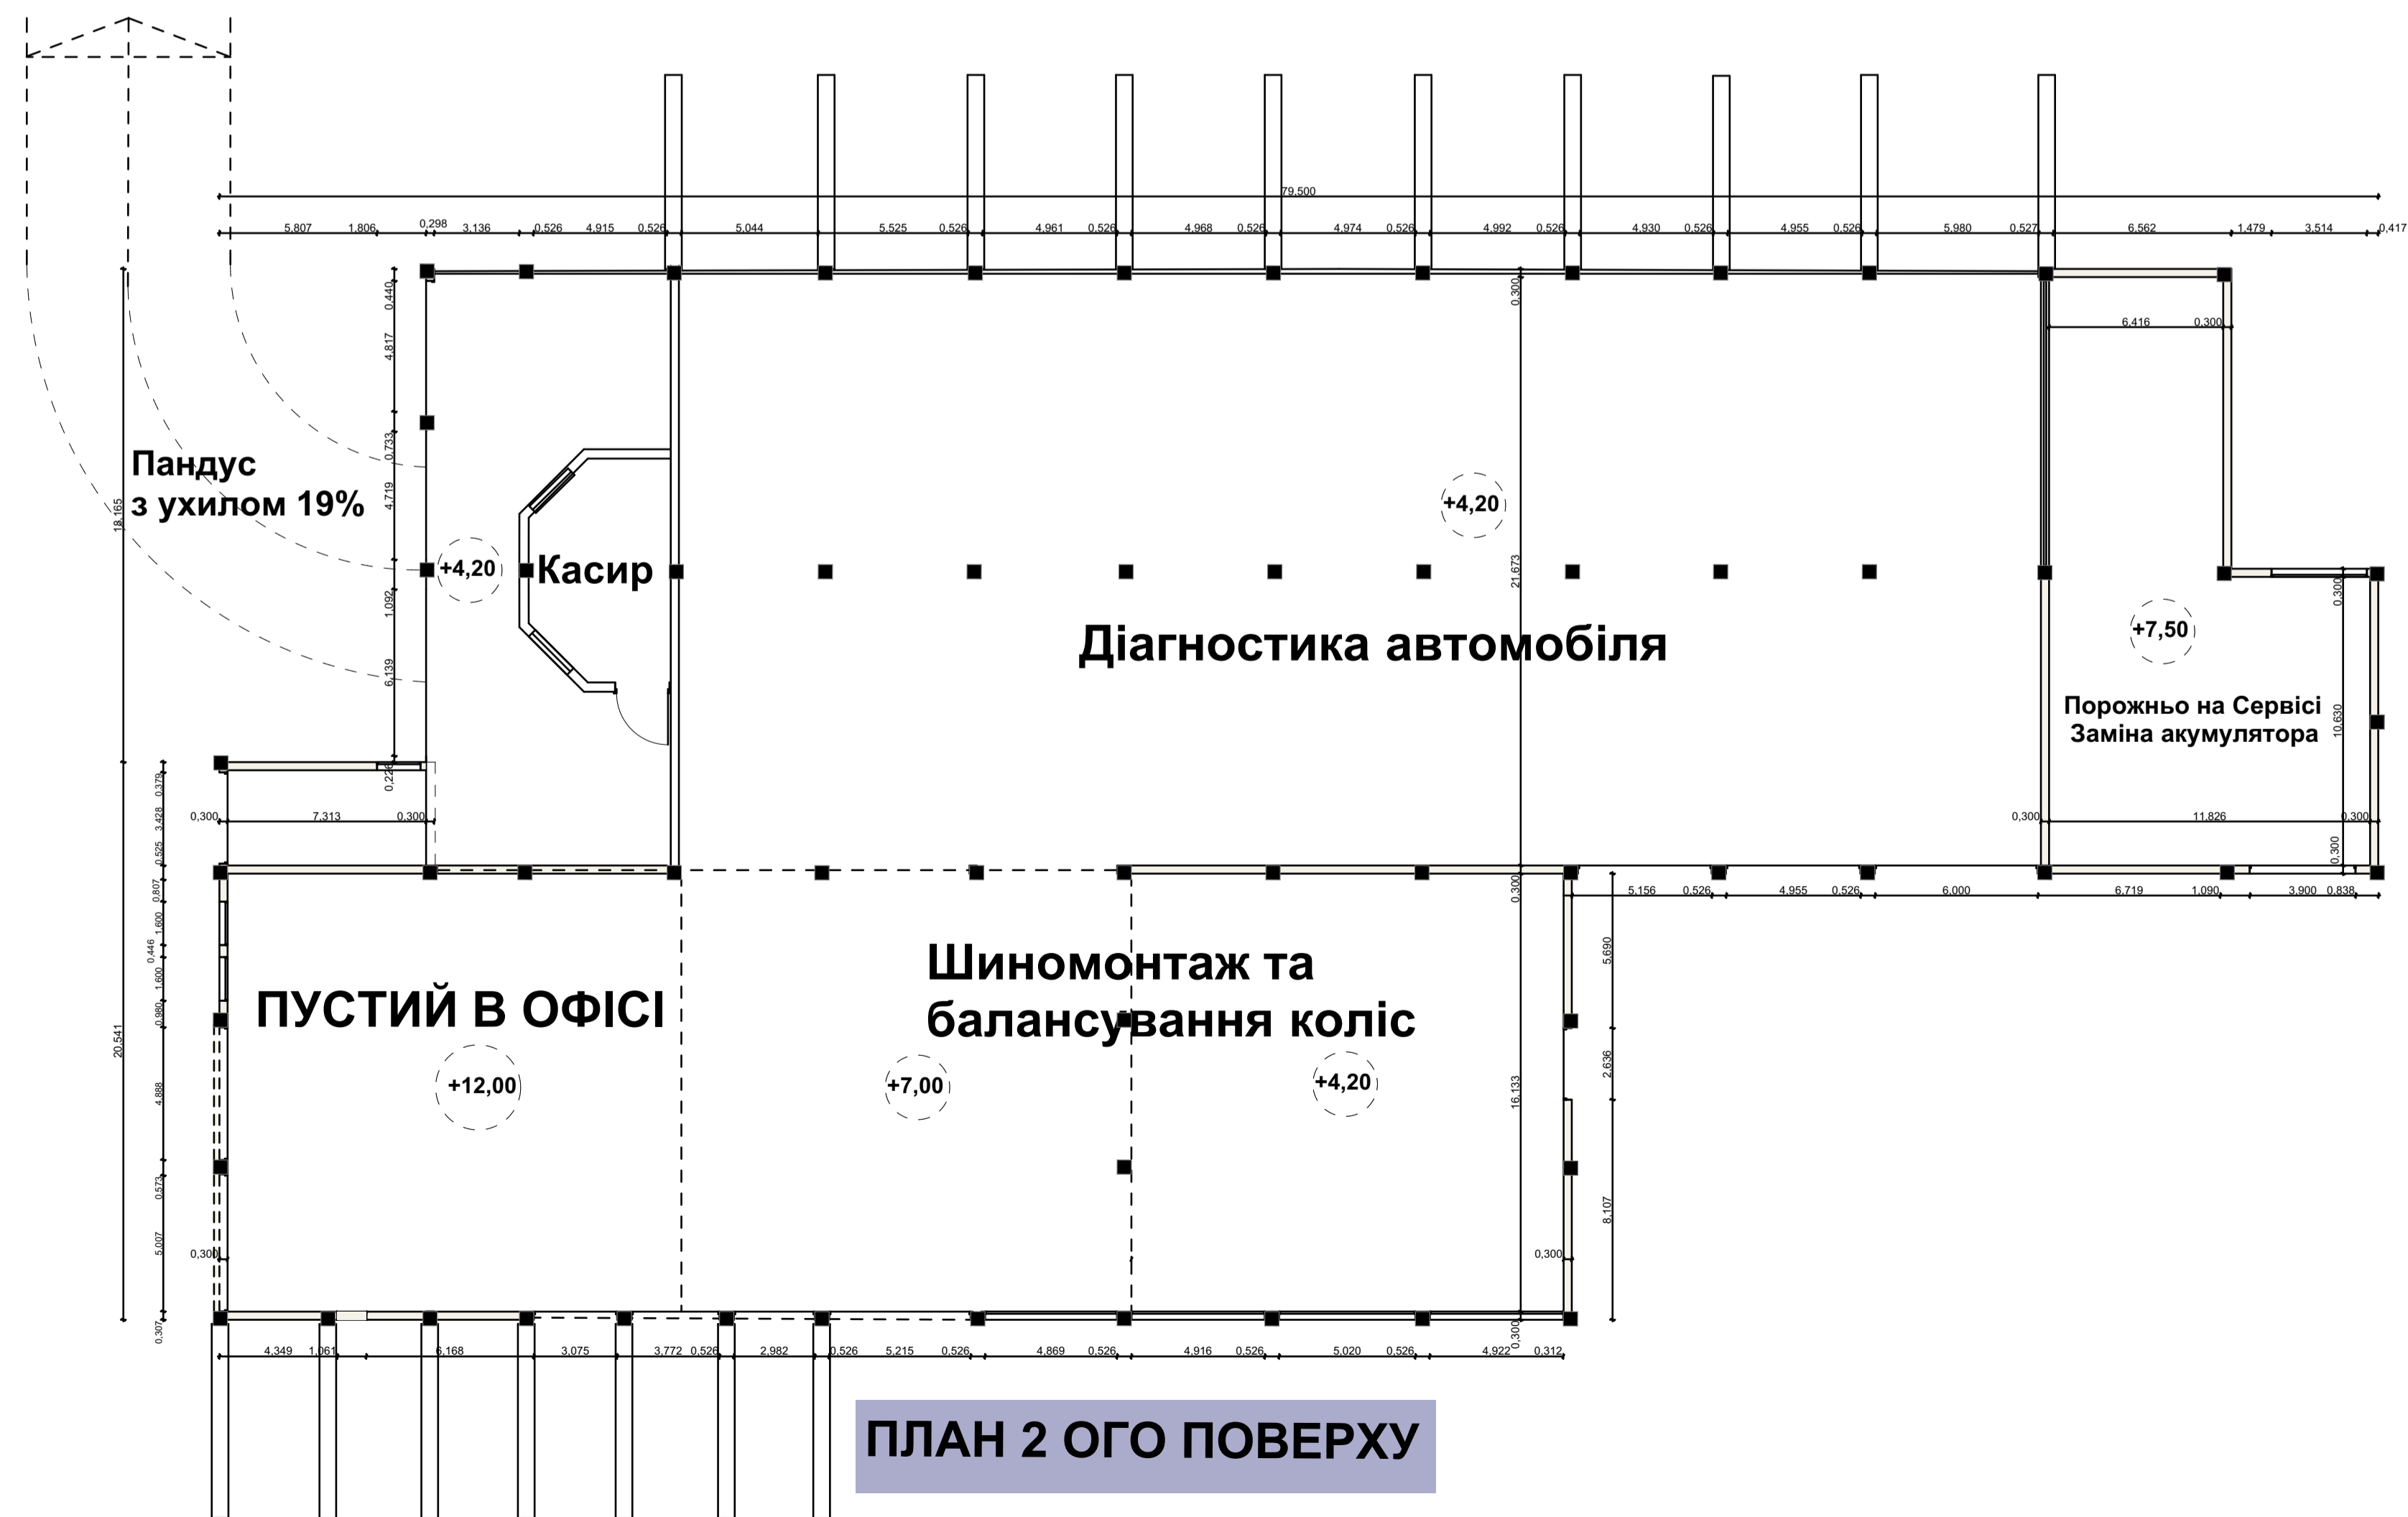

ПЛАН 2 ОГО ПОВЕРХУ

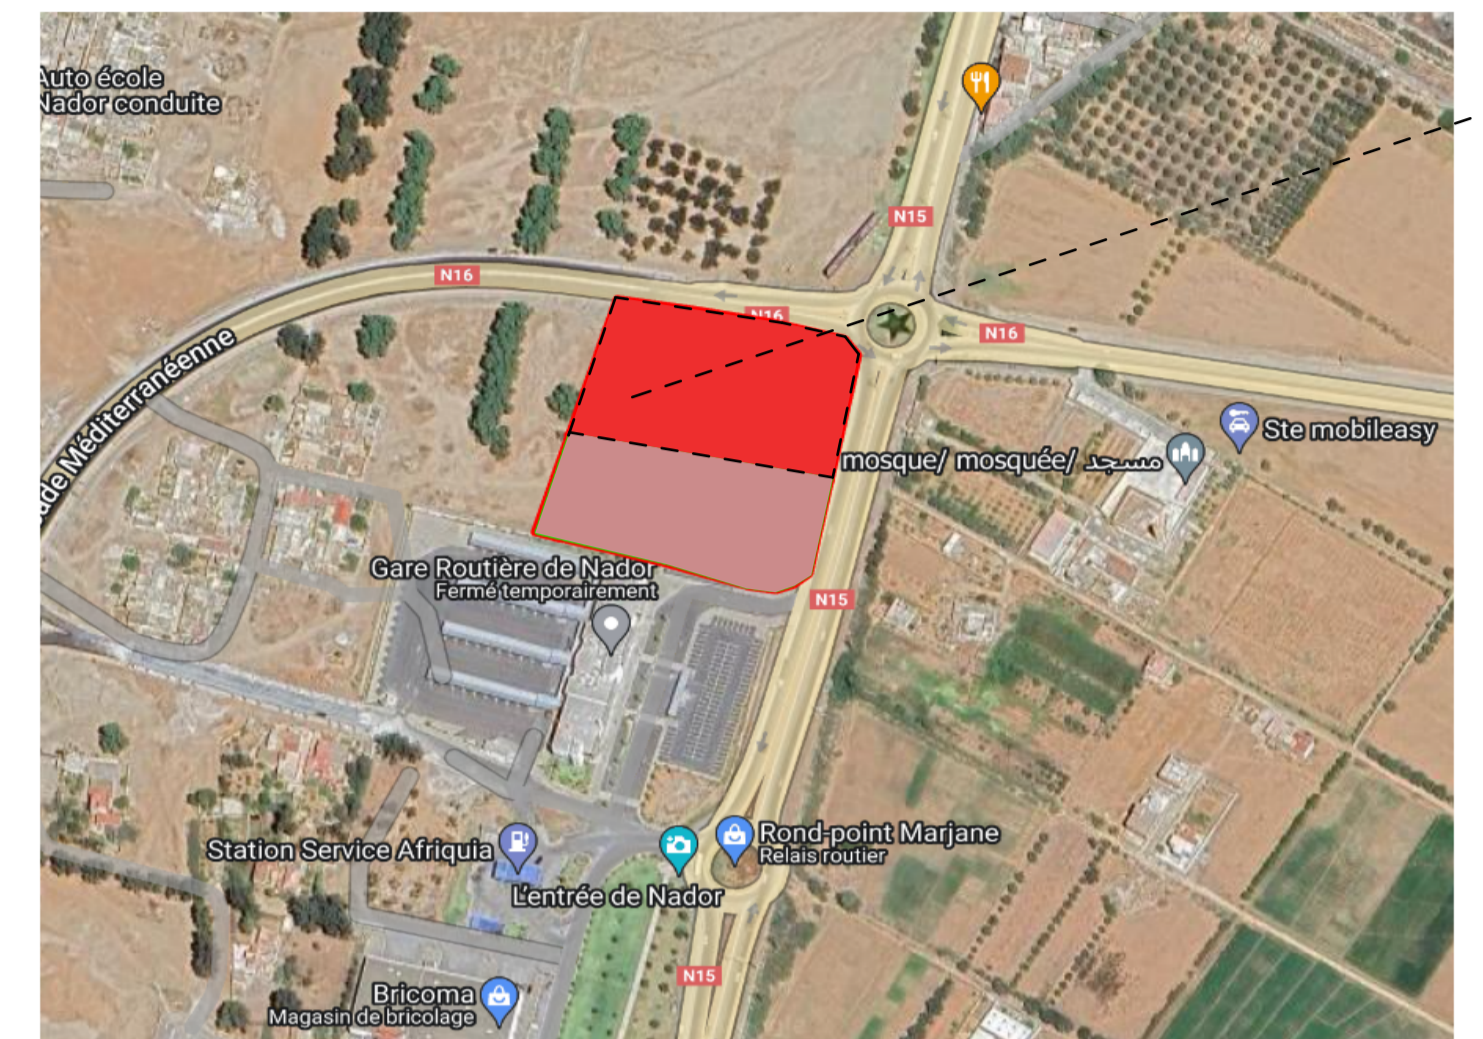

проект

МАСОВІЙ ПЛАН ПРОЕКТУ

Revision History

RevID	CHD	Change Name	Date

Company Title



Запорізький національний університет

Станція Технічного Обслуговування Автомобілів з Автомійкою

В.М. Надор, Марокко

Drawing Name

АЙМАНЕ ХАББА

Drawing Status

architecture building

Modified by

АЙМАНЕ ХАББА

Date

19/06/2024

Checked by

АЙМАНЕ ХАББА

Date

19/06/2024


Drawing Scale

1:100

Layout ID

SHEET5


Revision

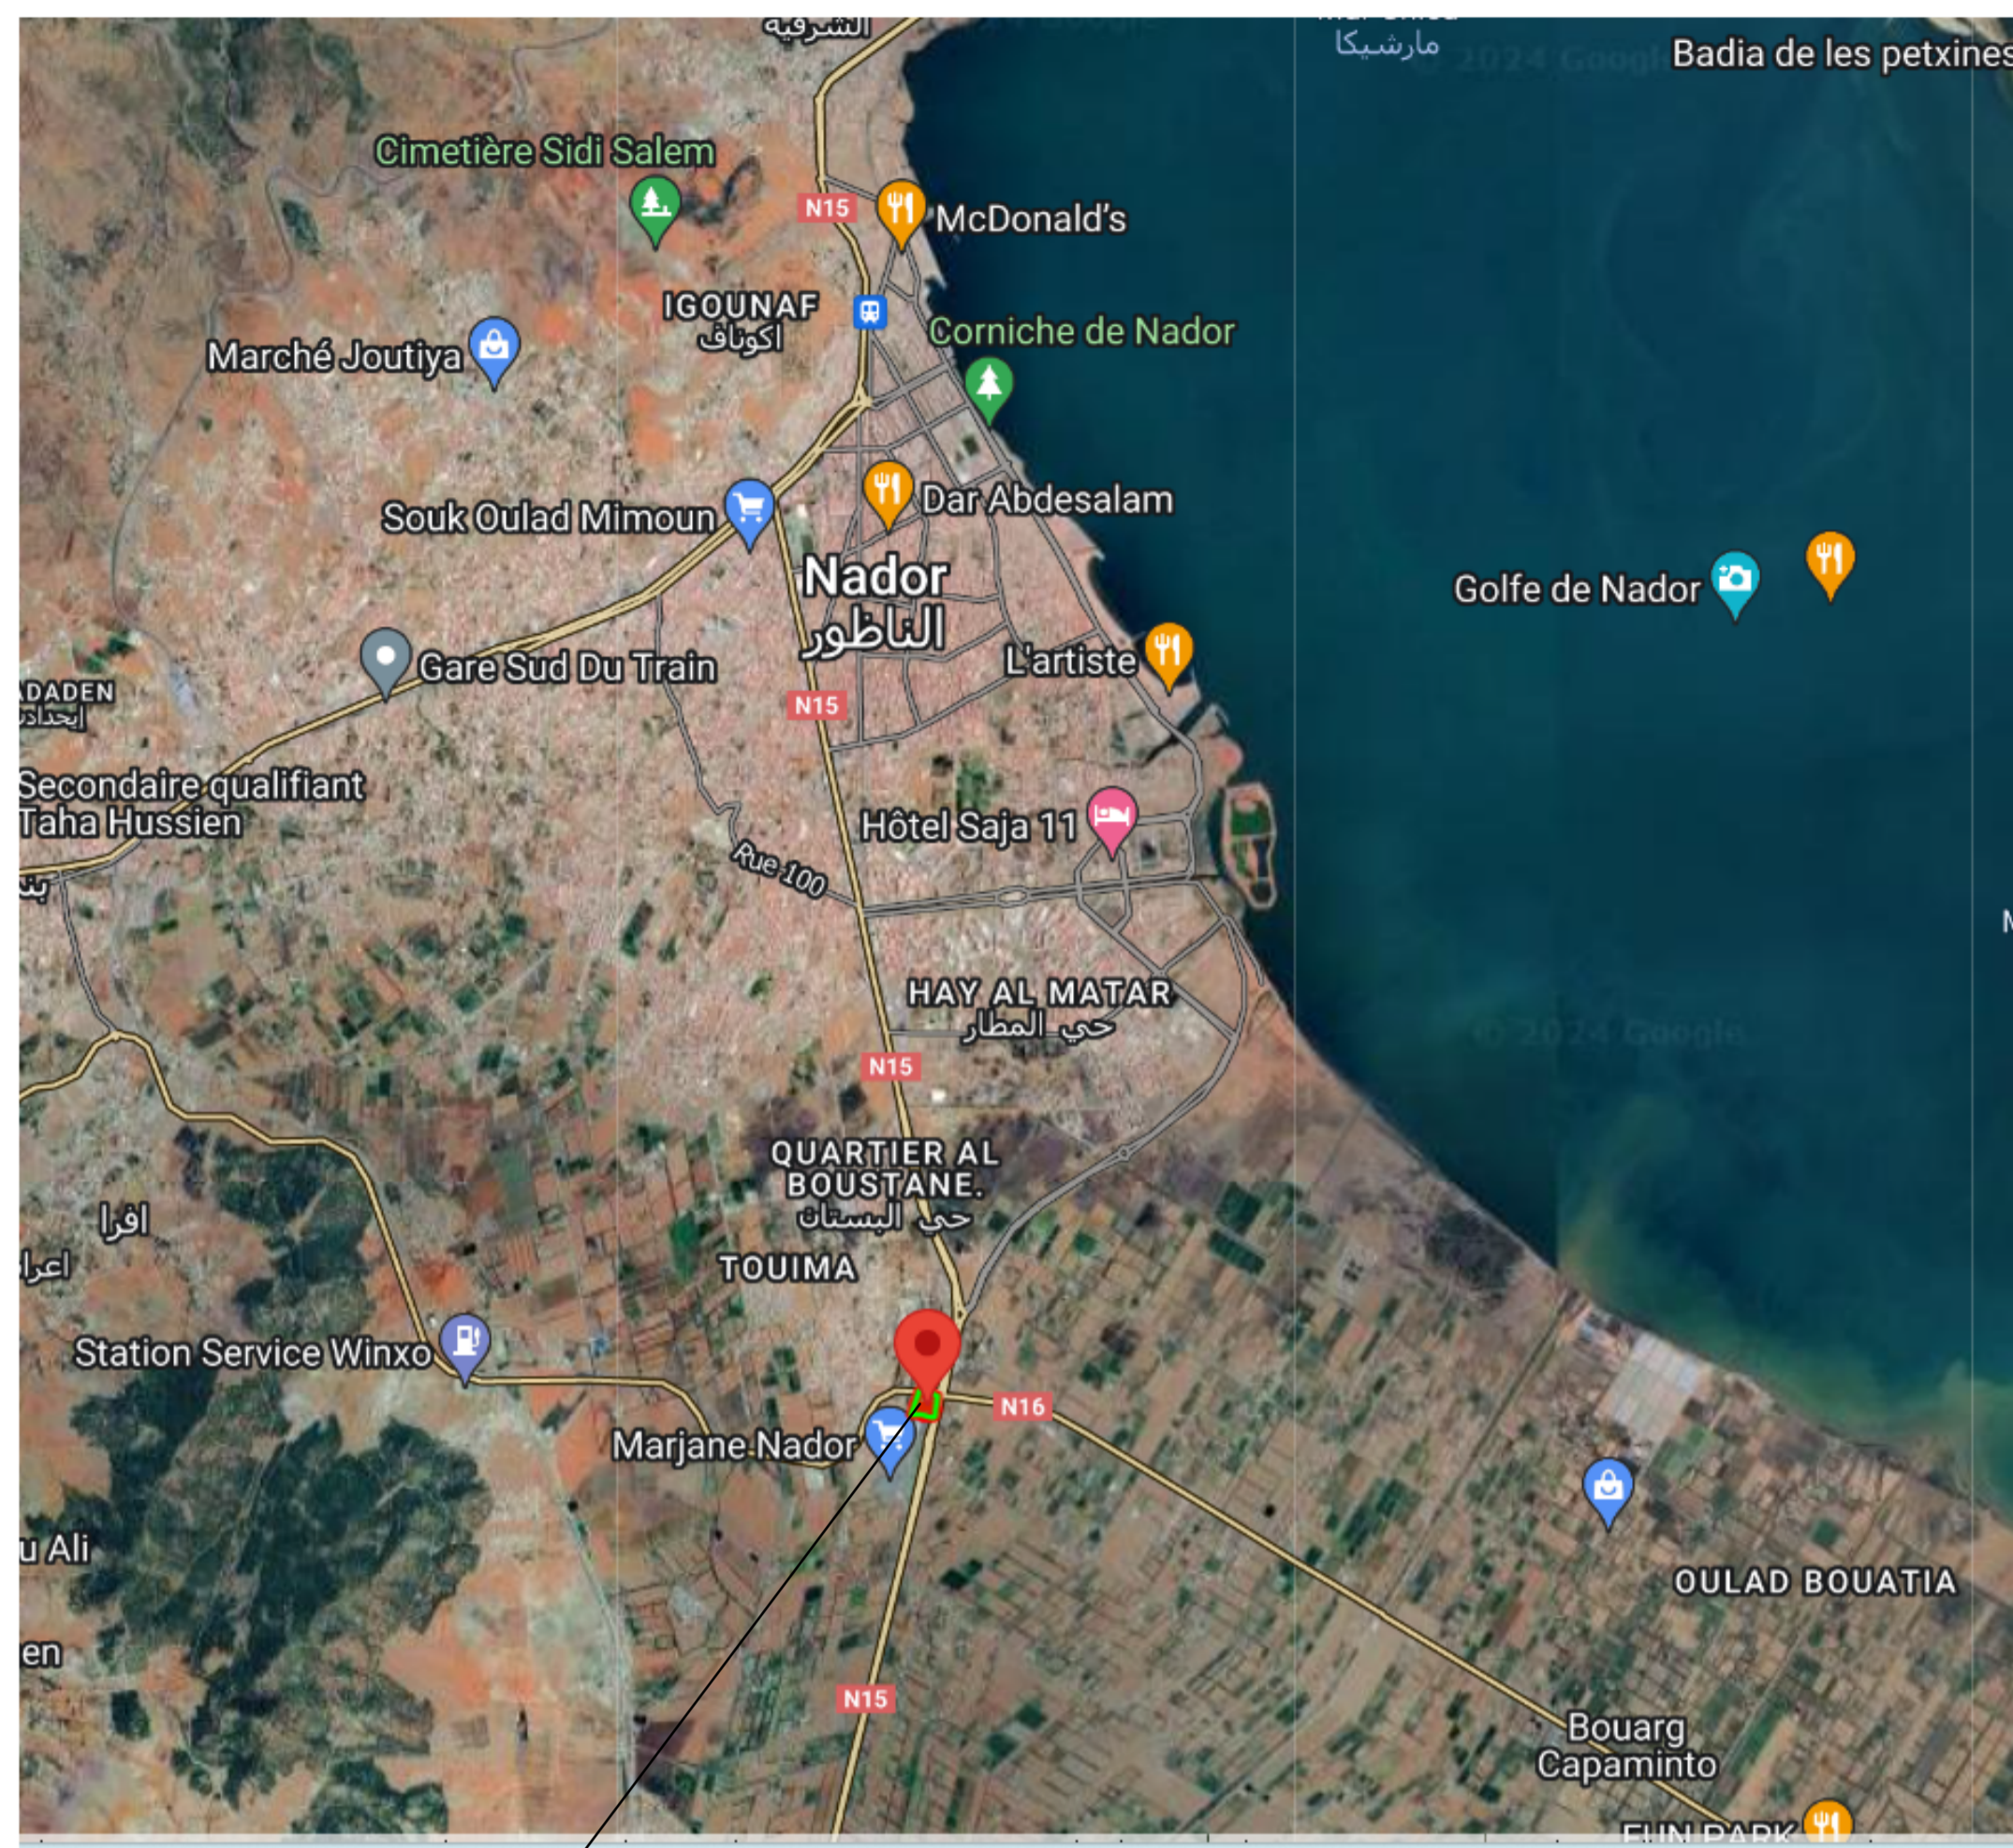

СИТУАЦІЙНИЙ ПЛАН ПРОЕКТУ



ПЛАН ТРАНСПОРТУ

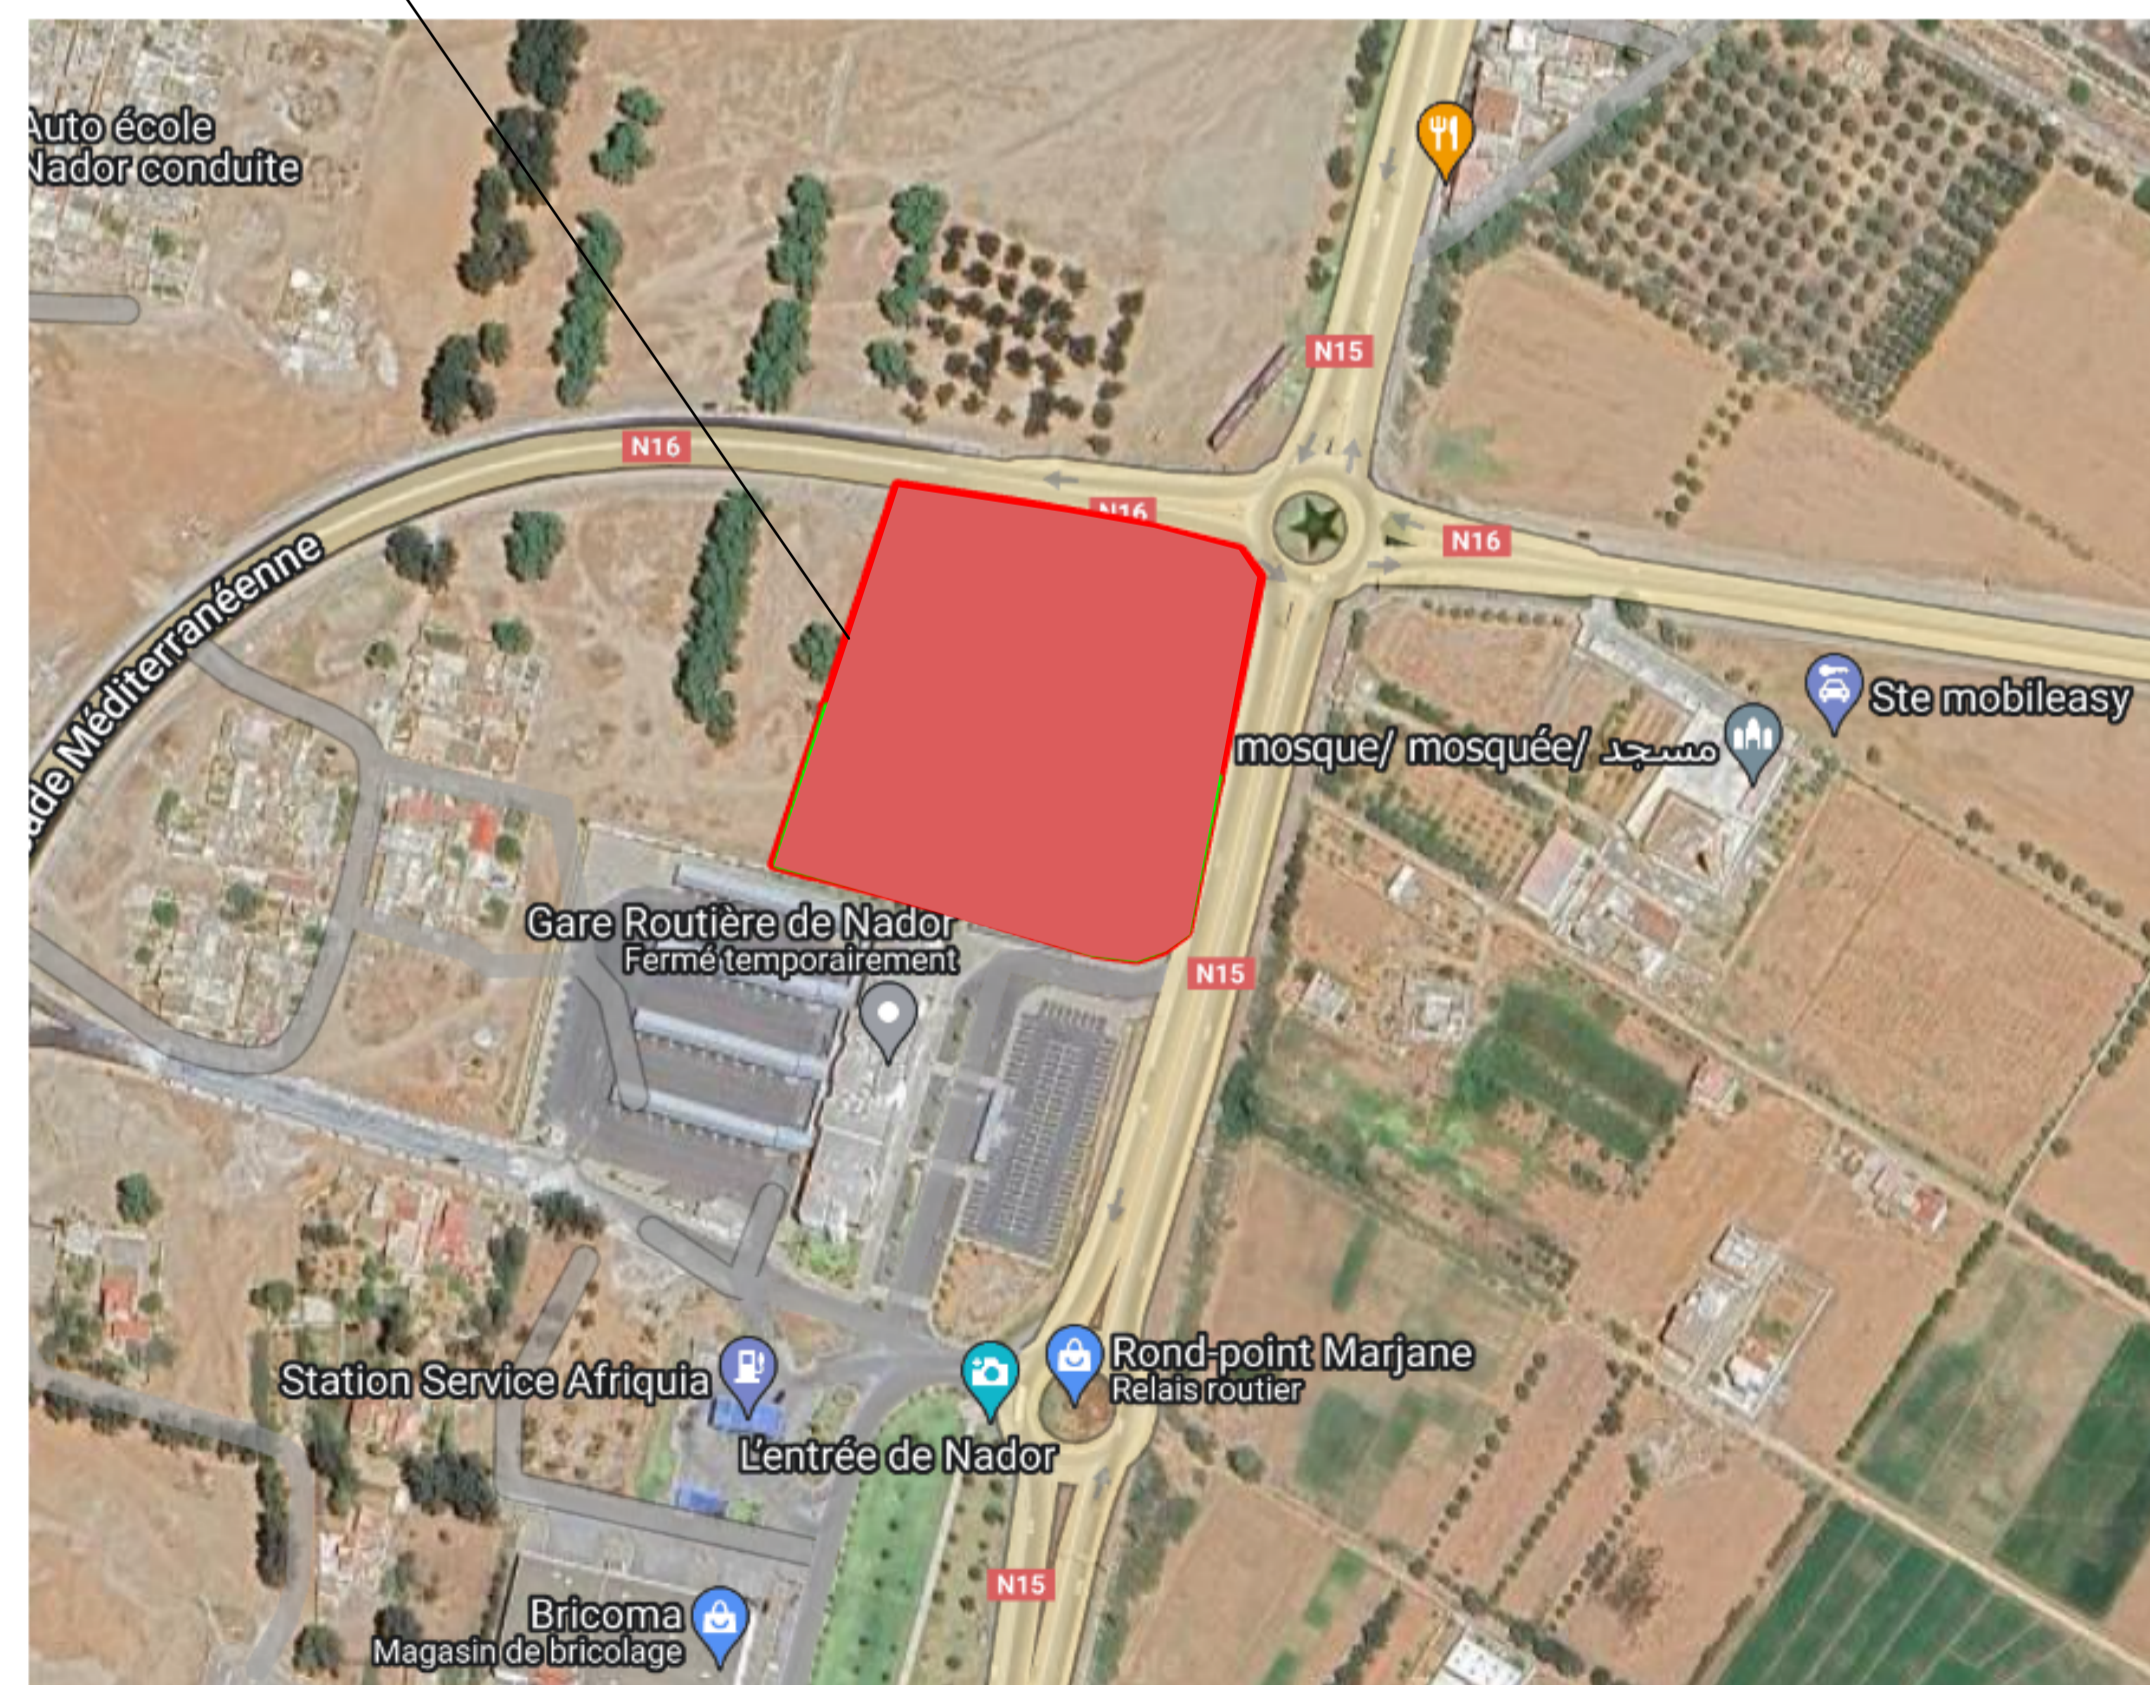





МАСОВИЙ ПЛАН ПРОЕКТУ



Генплан (проект) забудови ділянки

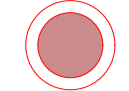ПОЯСНЕНИЙ:

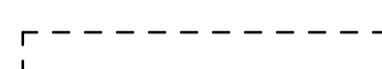-  АВТОБУСНА ЗУПИНКА
-  ІСНЮЧІ БУДІВЛІ
-  НАЦІОНАЛЬНА ДОРОГА
-  МІСЦЕВА ДОРОГА

ІНФОРМАЦІЯ ПРО ПРОЕКТ:

- *ПЛОЩА ДІЛЯНКИ : 2,2 ГА**
- * РОЗТАШУВАННЯ:**
- БІЛЯ АВТОБУСНОЇ ВОКЗАЛУ, МІСТО НАДОР НА ПІВНІЧНОМУ МАРОККО.**
- ПЕРЕД НАЦІОНАЛЬНОЮ ДОРОГОЮ №15.**
- *СКЛАДОВА ПРОЕКТУ:**
- АВТОМІЙКА**
- Станція технічного обслуговування "СТО"**

Revision History			
RevID	CHID	Change Name	Date

Company Title



Запорізький національний університет

Станція Технічного Обслуговування Автомобілів з Автомійкою

В.М. Надор, Марокко

Drawing Name
АЙМАНЕ ХАББА


Drawing Status
architecture building

Modified by
АЙМАНЕ ХАББА Date
19/06/2024


Checked by
АЙМАНЕ ХАББА Date
19/06/2024

Drawing Scale
1:100


Layout ID
SHEET6 Revision

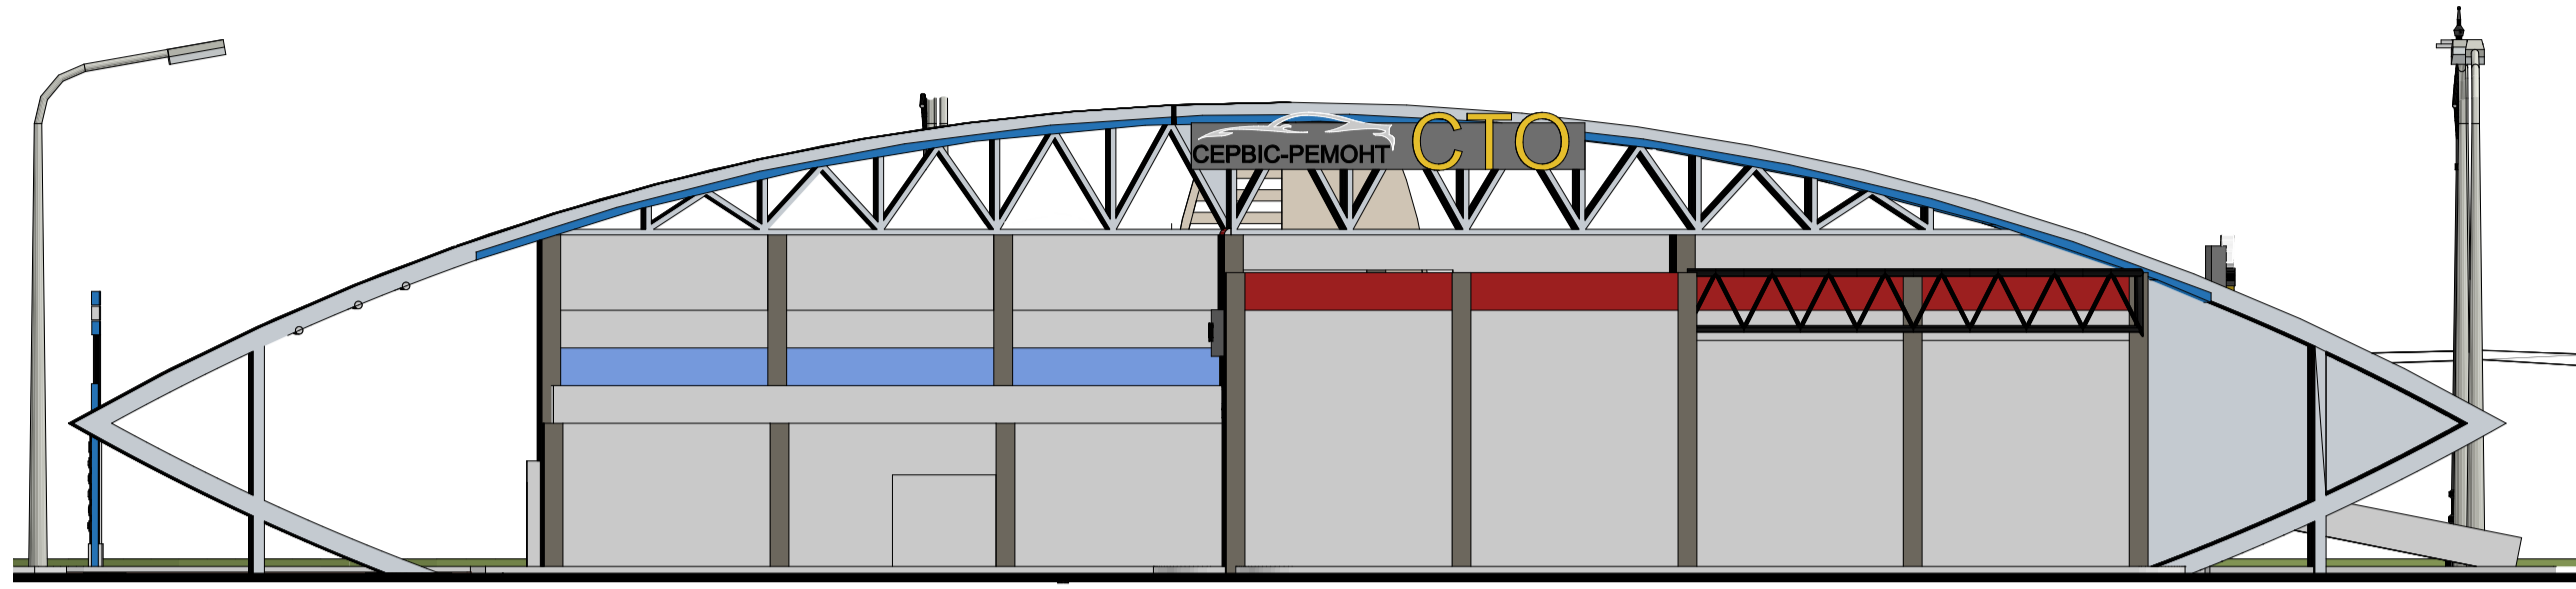


ПРАВІЙ БІЧНИЙ ФАСАД

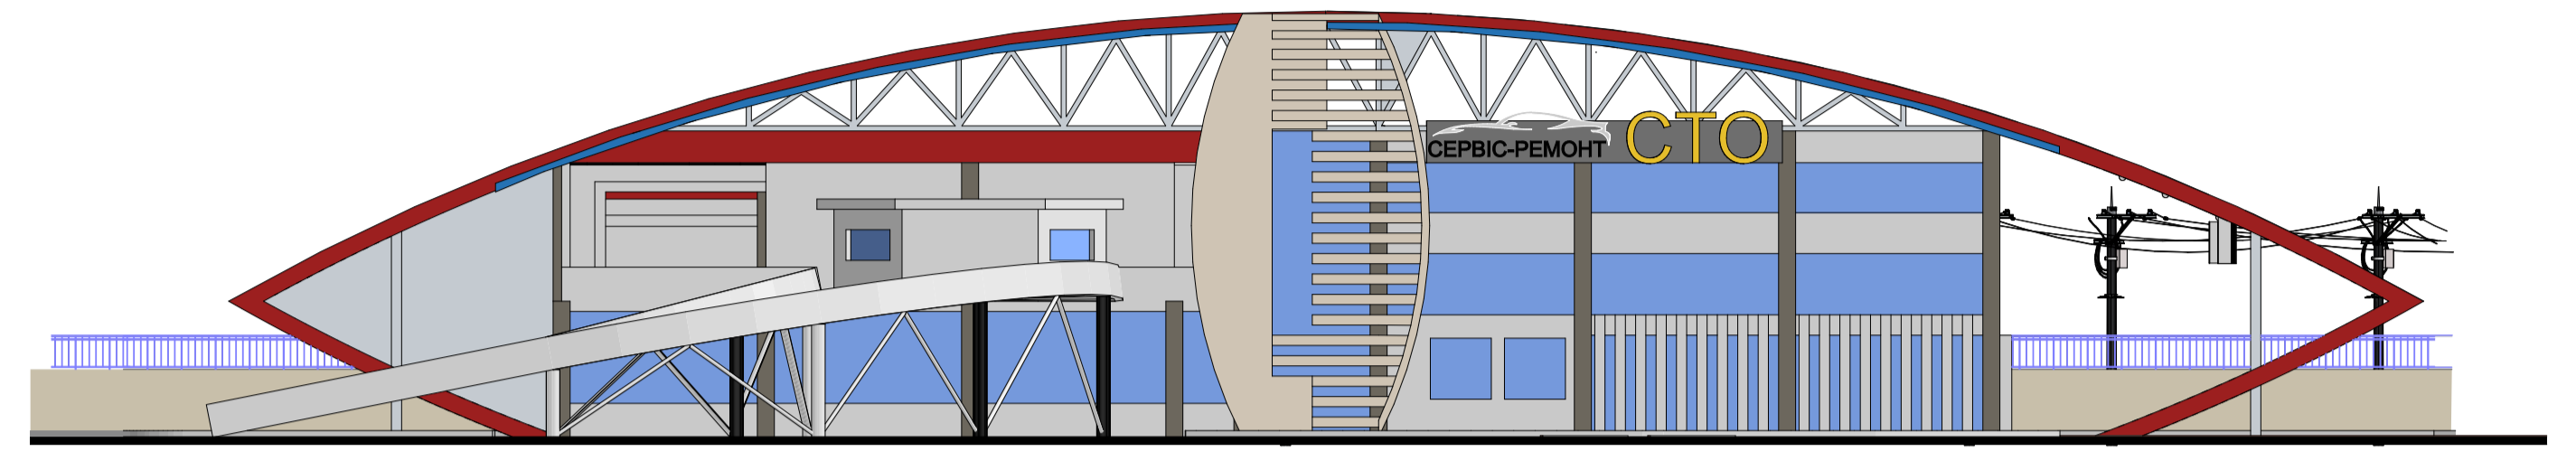

ЛІВИЙ БІЧНИЙ ФАСАД

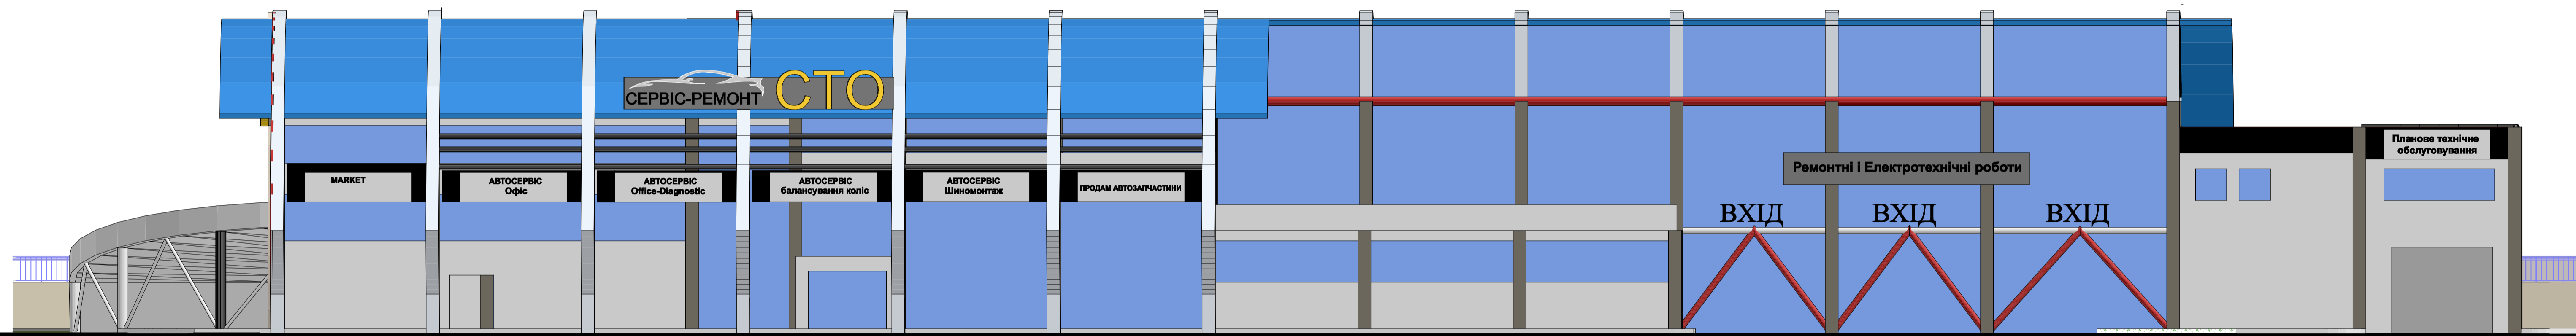

ГОЛОВНИЙ ФАСАД

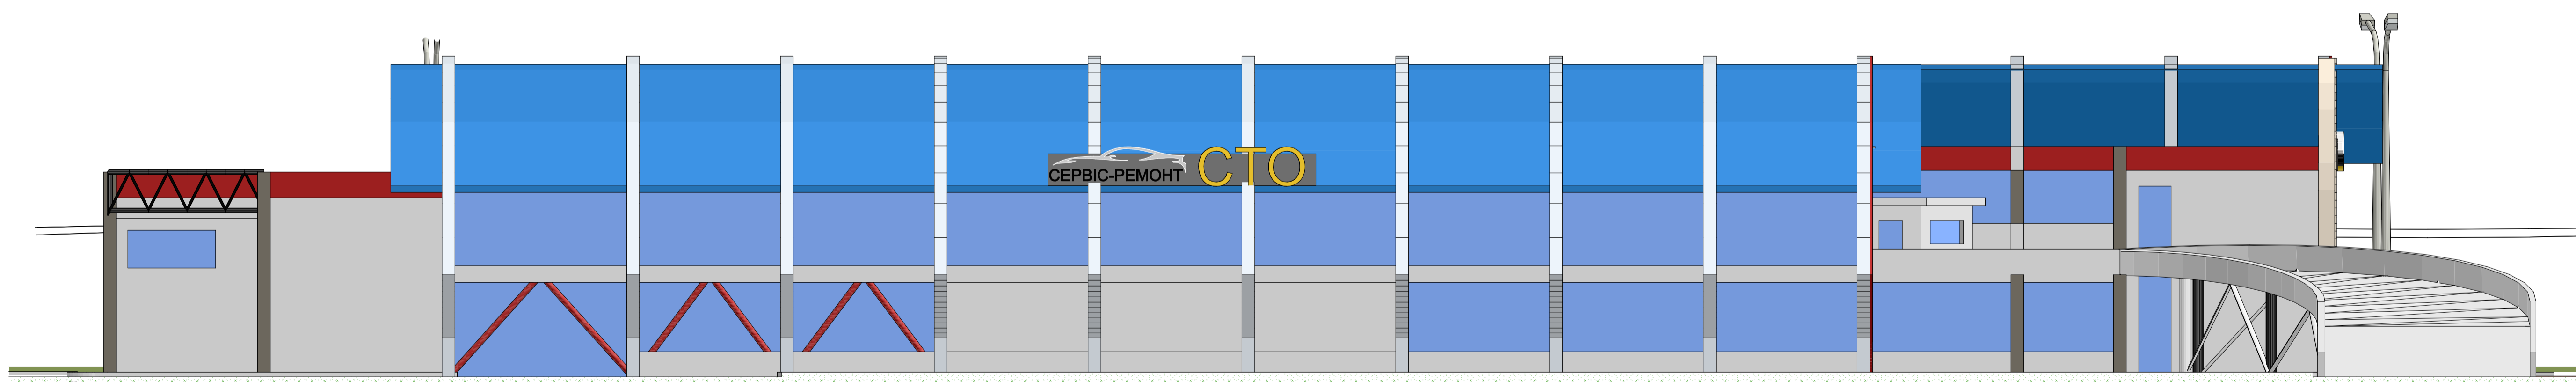

ЗАДНІЙ ФАСАД

Revision History			
RevID	CHID	Change Name	Date

Company Title



Запорізький національний університет

Станція Технічного Обслуговування Автомобілів з Автомійкою

В.М. Надор, Марокко

Drawing Name

АЙМАНЕ ХАББА

Drawing Status


architecture building

Modified by **АЙМАНЕ ХАББА** Date 19/06/2024

Checked by **АЙМАНЕ ХАББА** Date 19/06/2024

Drawing Scale **1:50**

Layout ID **SHEET7** Revision

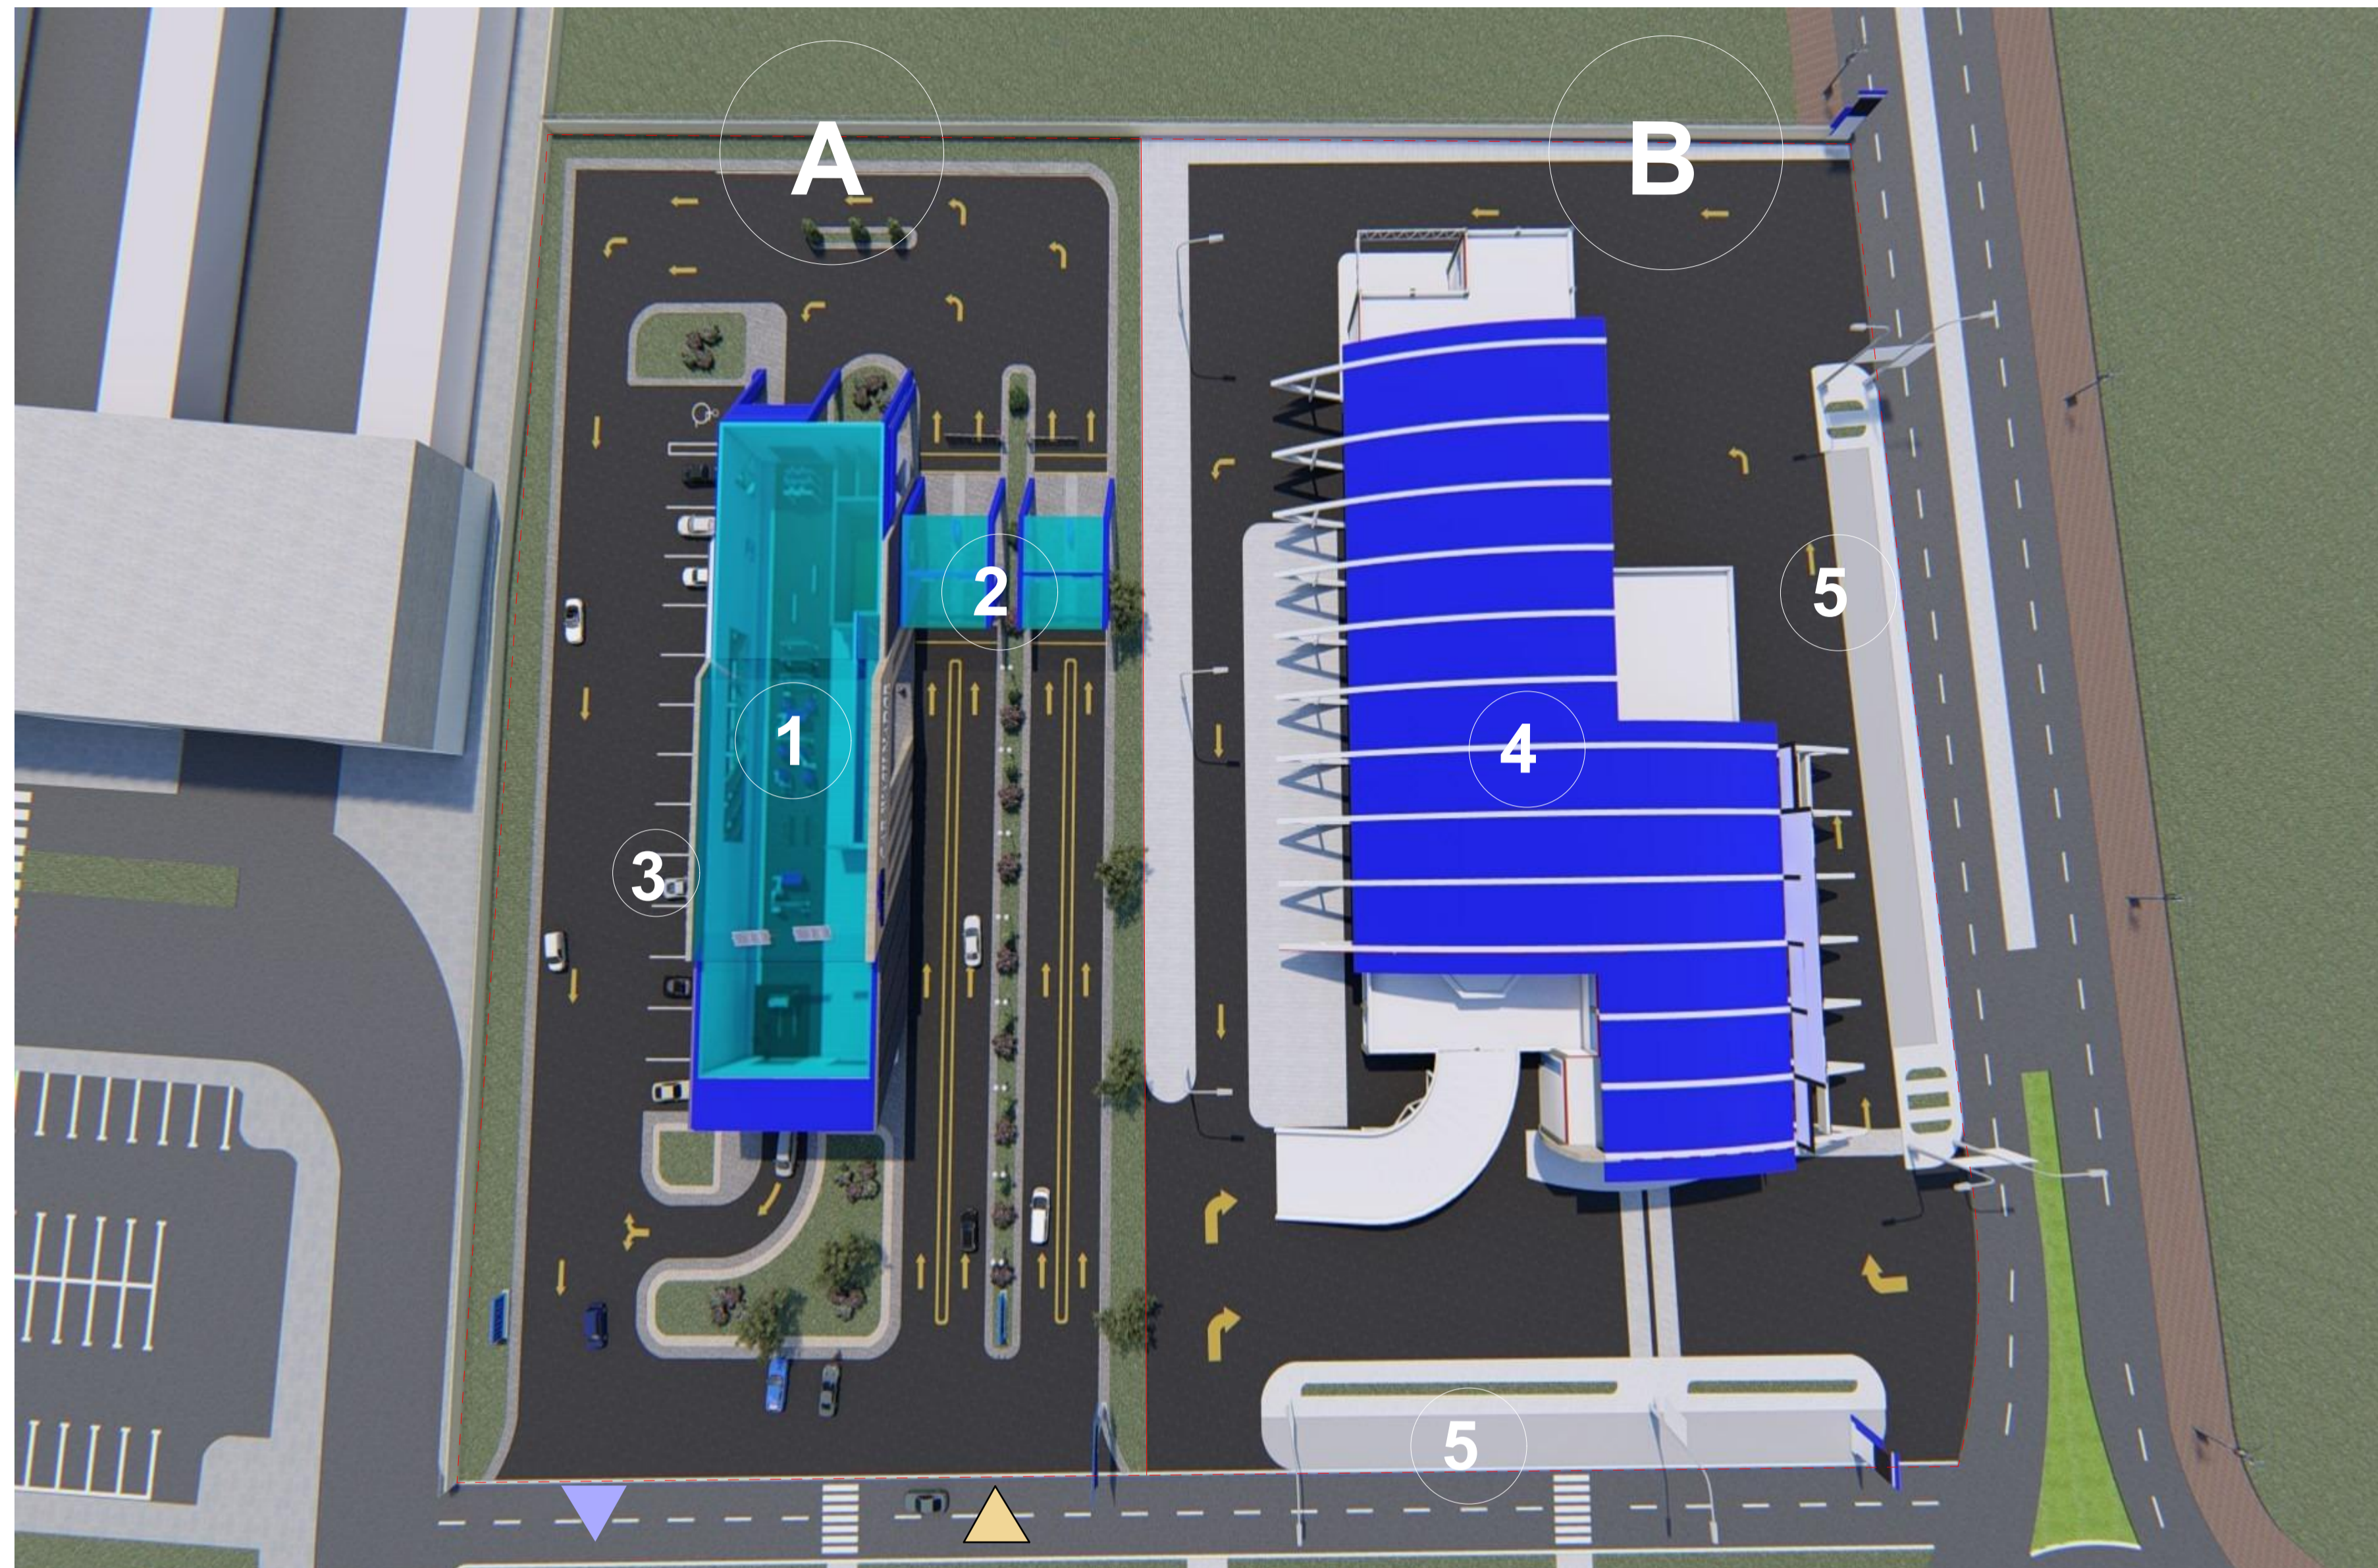

ГЕНЕРАЛЬНИЙ ПЛАН ПРОЕКТИ

СКЛАДОВА ПРОЕКТУ:

А- АВТОМИЙКА

В- Станція технічного обслуговування "СТО"

ПЛОЩА АВТОМИЙКА:

- ЗАГАЛЬНА ПЛОЩА : 1,21 ГА
- ПЛОЩА ЗАБУДОВИ : 3000 m²

ПЛОЩА СТО:

- ЗАГАЛЬНА ПЛОЩА : 9900 m²
- ПЛОЩА ЗАБУДОВИ : 1030 m²

ПОЯСНЕНИЙ:

1-Будівництво автомийки

2-Касир

3-Зарядний автомобіль

4-Будівництво СТО

5-Паркінг

Revision History			
RevID	CHD	Change Name	Date

Company Title



Запорізький національний університет

Станція Технічного Обслуговування Автомобілів в Автомийкою
В.М. Надор, Марокко

Drawing Name
АЙМАНЕ ХАББА

Drawing Status
architecture building

Modified by
АЙМАНЕ ХАББА 19/06/2024

Checked by
АЙМАНЕ ХАББА 19/06/2024

Drawing Scale
1:400

Layout ID
SHEET8

Revision