

фасади



**Котеджу підвищеного комфорту в місті Дніпро**




розділи




другий поверх

перший поверх

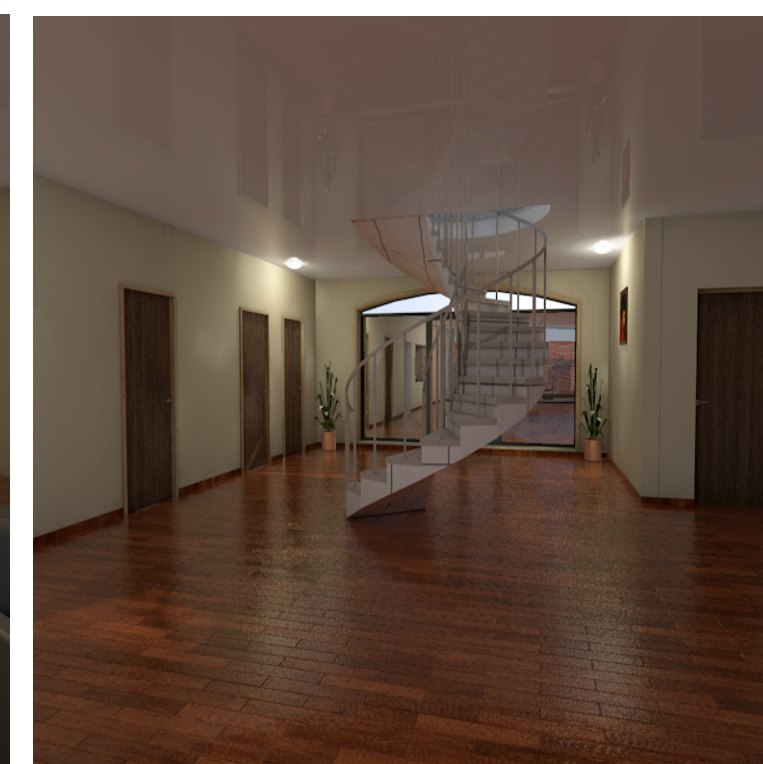

план 2D

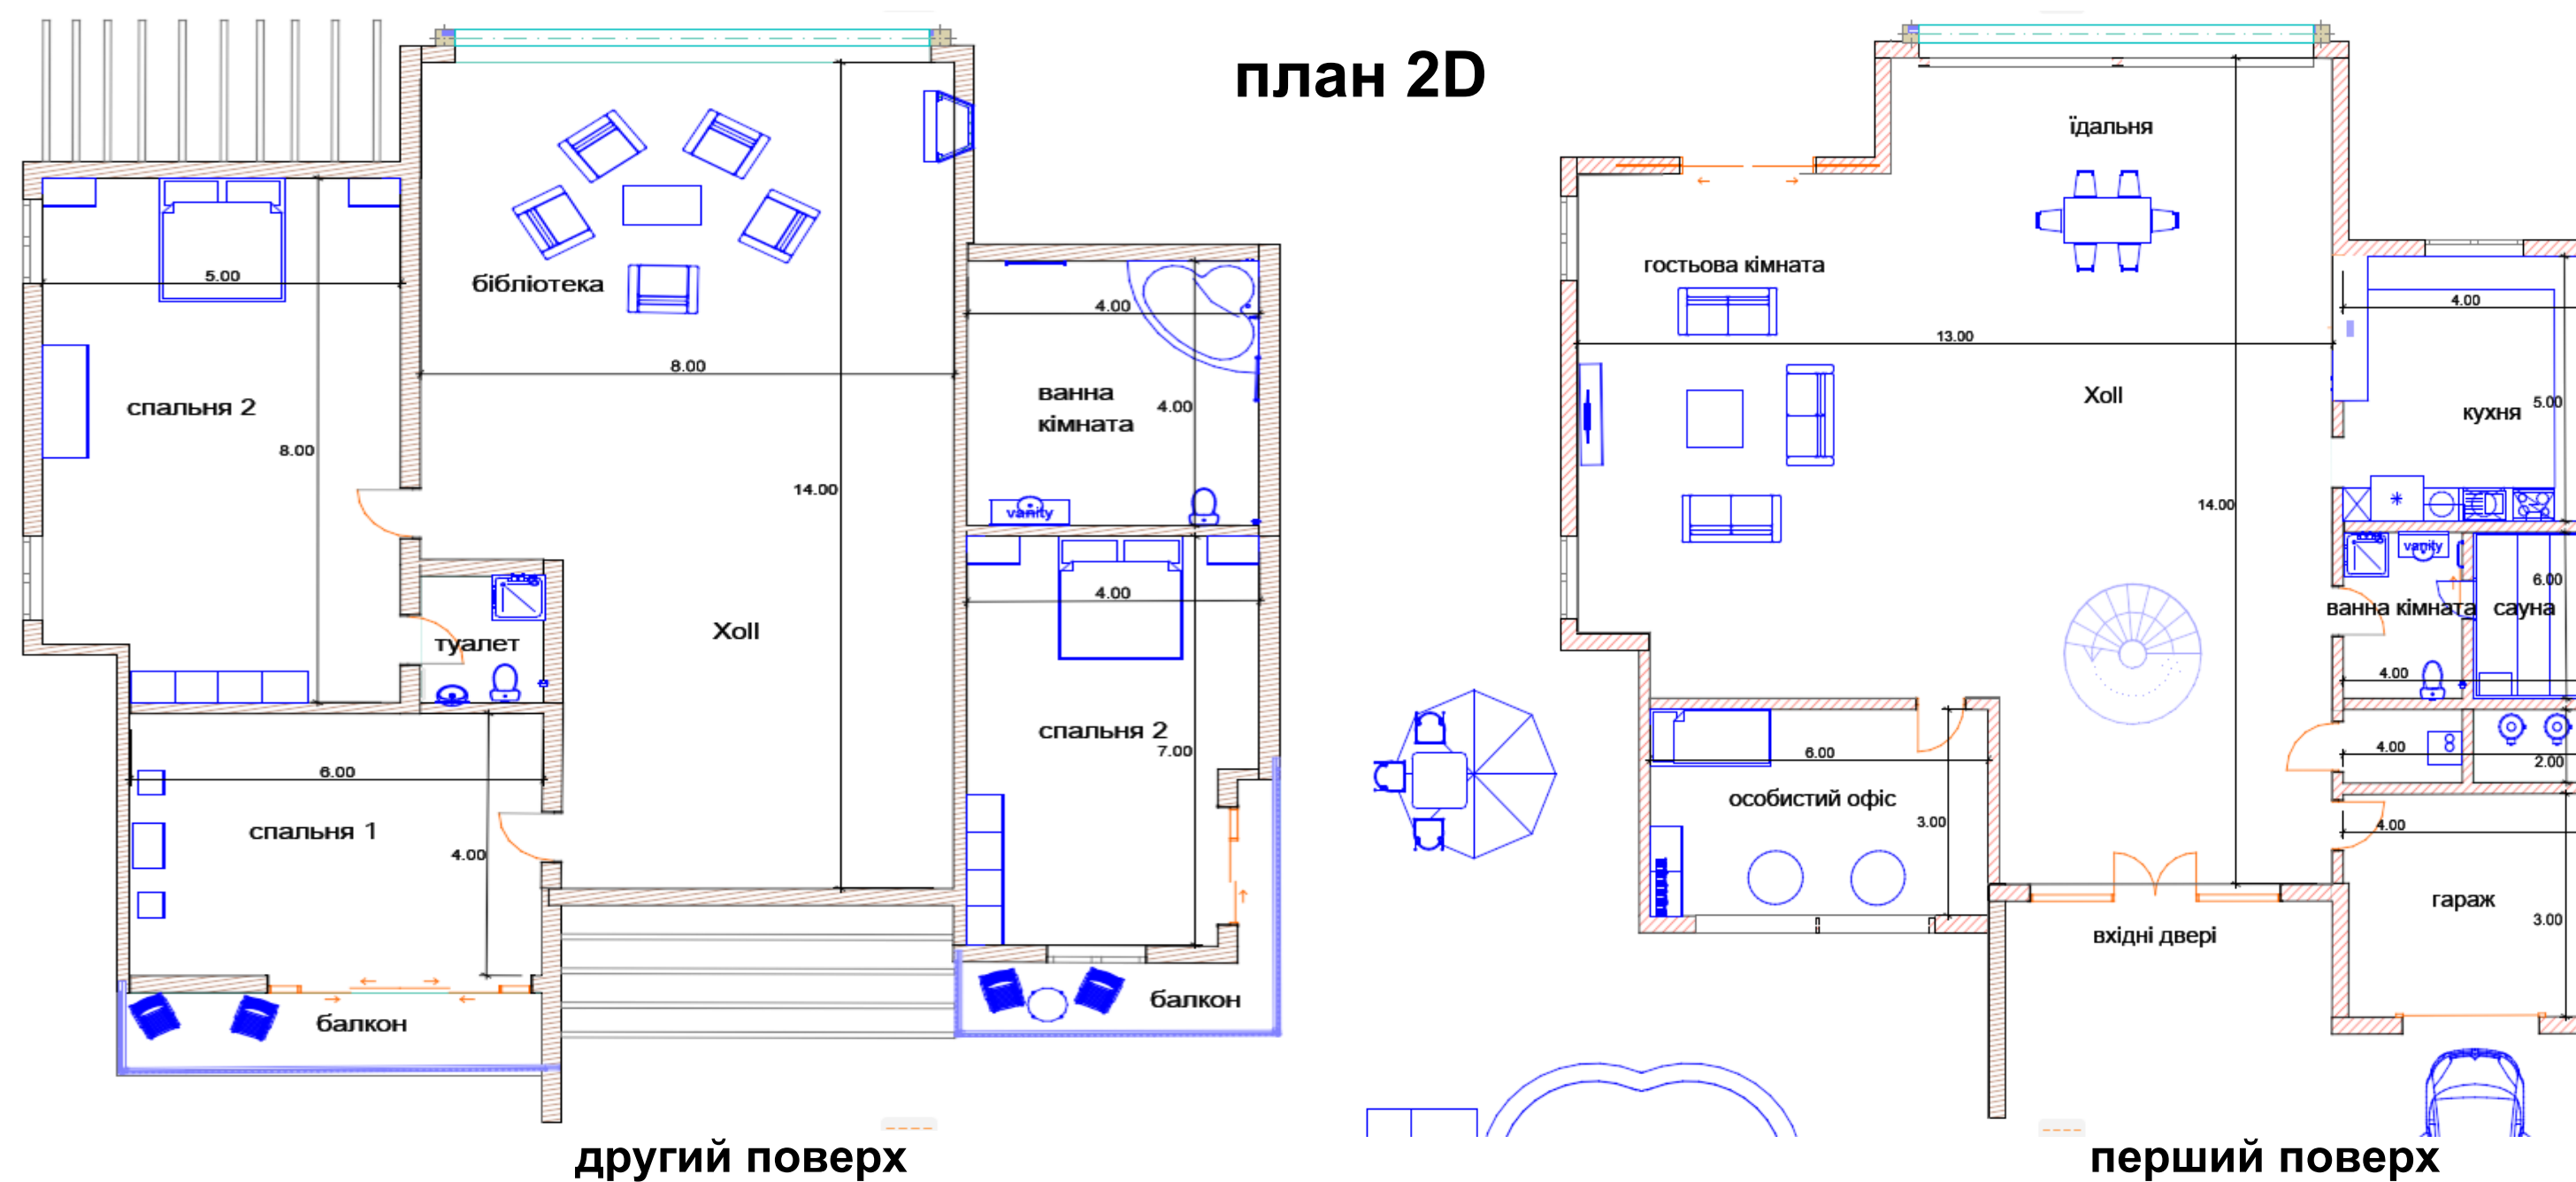


другий поверх

перший поверх

**Звіт про архітектурний проект Котедж підвищеного комфорту в місті Дніпро**  
**Вступ:** Проект котеджу підвищеного комфорту розташований в місті Дніпро. В даному звіті будуть описані ключові особливості дизайну та функціональні можливості цього архітектурного проекту

Novooleksandrivka, Oblast de Dnipropetrovsk, Ukraine

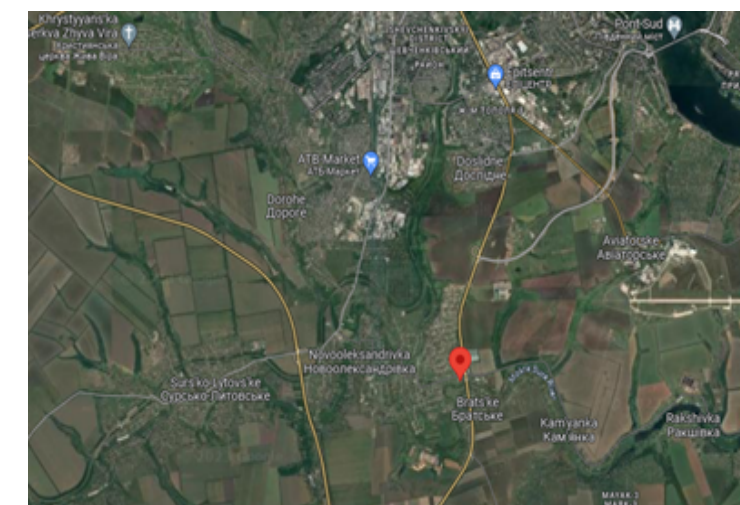

**Котеджу підвищеного комфорту в місті Дніпро**

Ім'я : Еззіат Абдельхамід

Дата : 14/06/2023

Масштаб : 1/10 . 1/20 . 1/1 . 1/2

Керівник : Проф. Єгоров Ю.П.

Місце : Дніпро

Група : 6.1919

