

Культурний центр з громадським простором по вул. Прибрежна магістраль в м. Запоріжжя

Вид 1




Ситуаційна схема



Основні техніко-економічні показники

№	Найменування	Од.изм.	Кількість	Примітка
1	Площа відведеної ділянки	га	0,0728	
2	Площа забудови	м ²	235,00	
3	Загальна площа	м ²	477,65	
4	Основна площа	м ²	358,84	
5	Допоміжна площа	м ²	118,81	
6	Кількість поверхів	пов.	3	

План 1 поверху

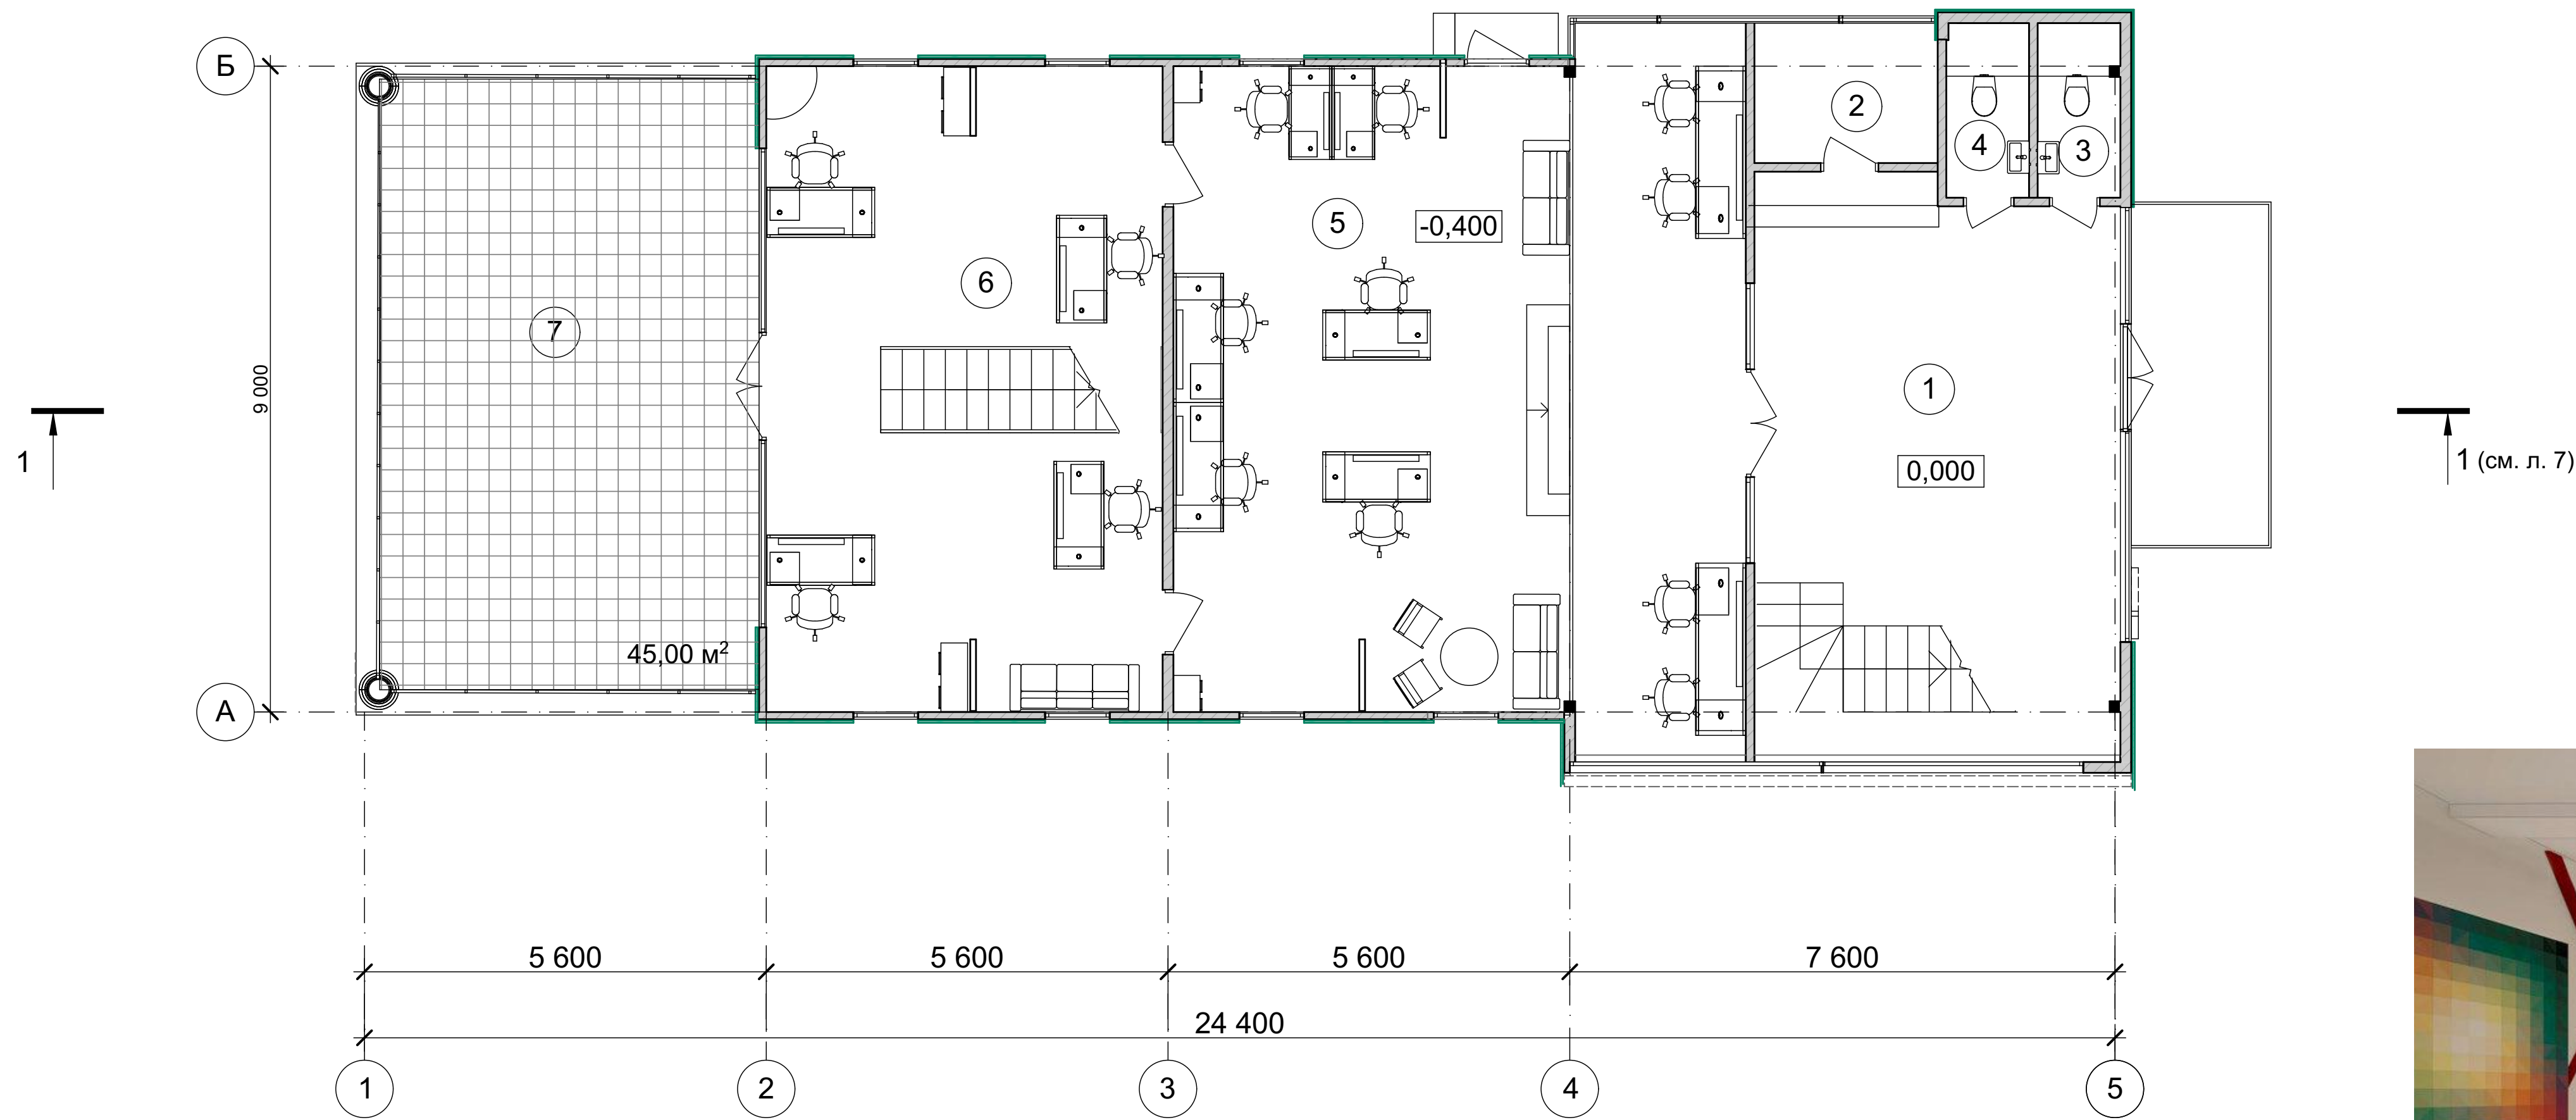

Експлікація приміщень

№ п/п	Найменування	Площа, м ²
1	Хол	40,75м ²
2	Службове приміщення	5,00м ²
3	Санвузол	2,55м ²
4	Санвузол	2,55м ²
5	Творча майстерня №1	74,90м ²
6	Творча майстерня №2	49,70м ²
7	Тераса	45,00х0,3 =13,50м ²
		188,95м ²


Творча майстерня №1



Творча майстерня №2




Розріз 1-1

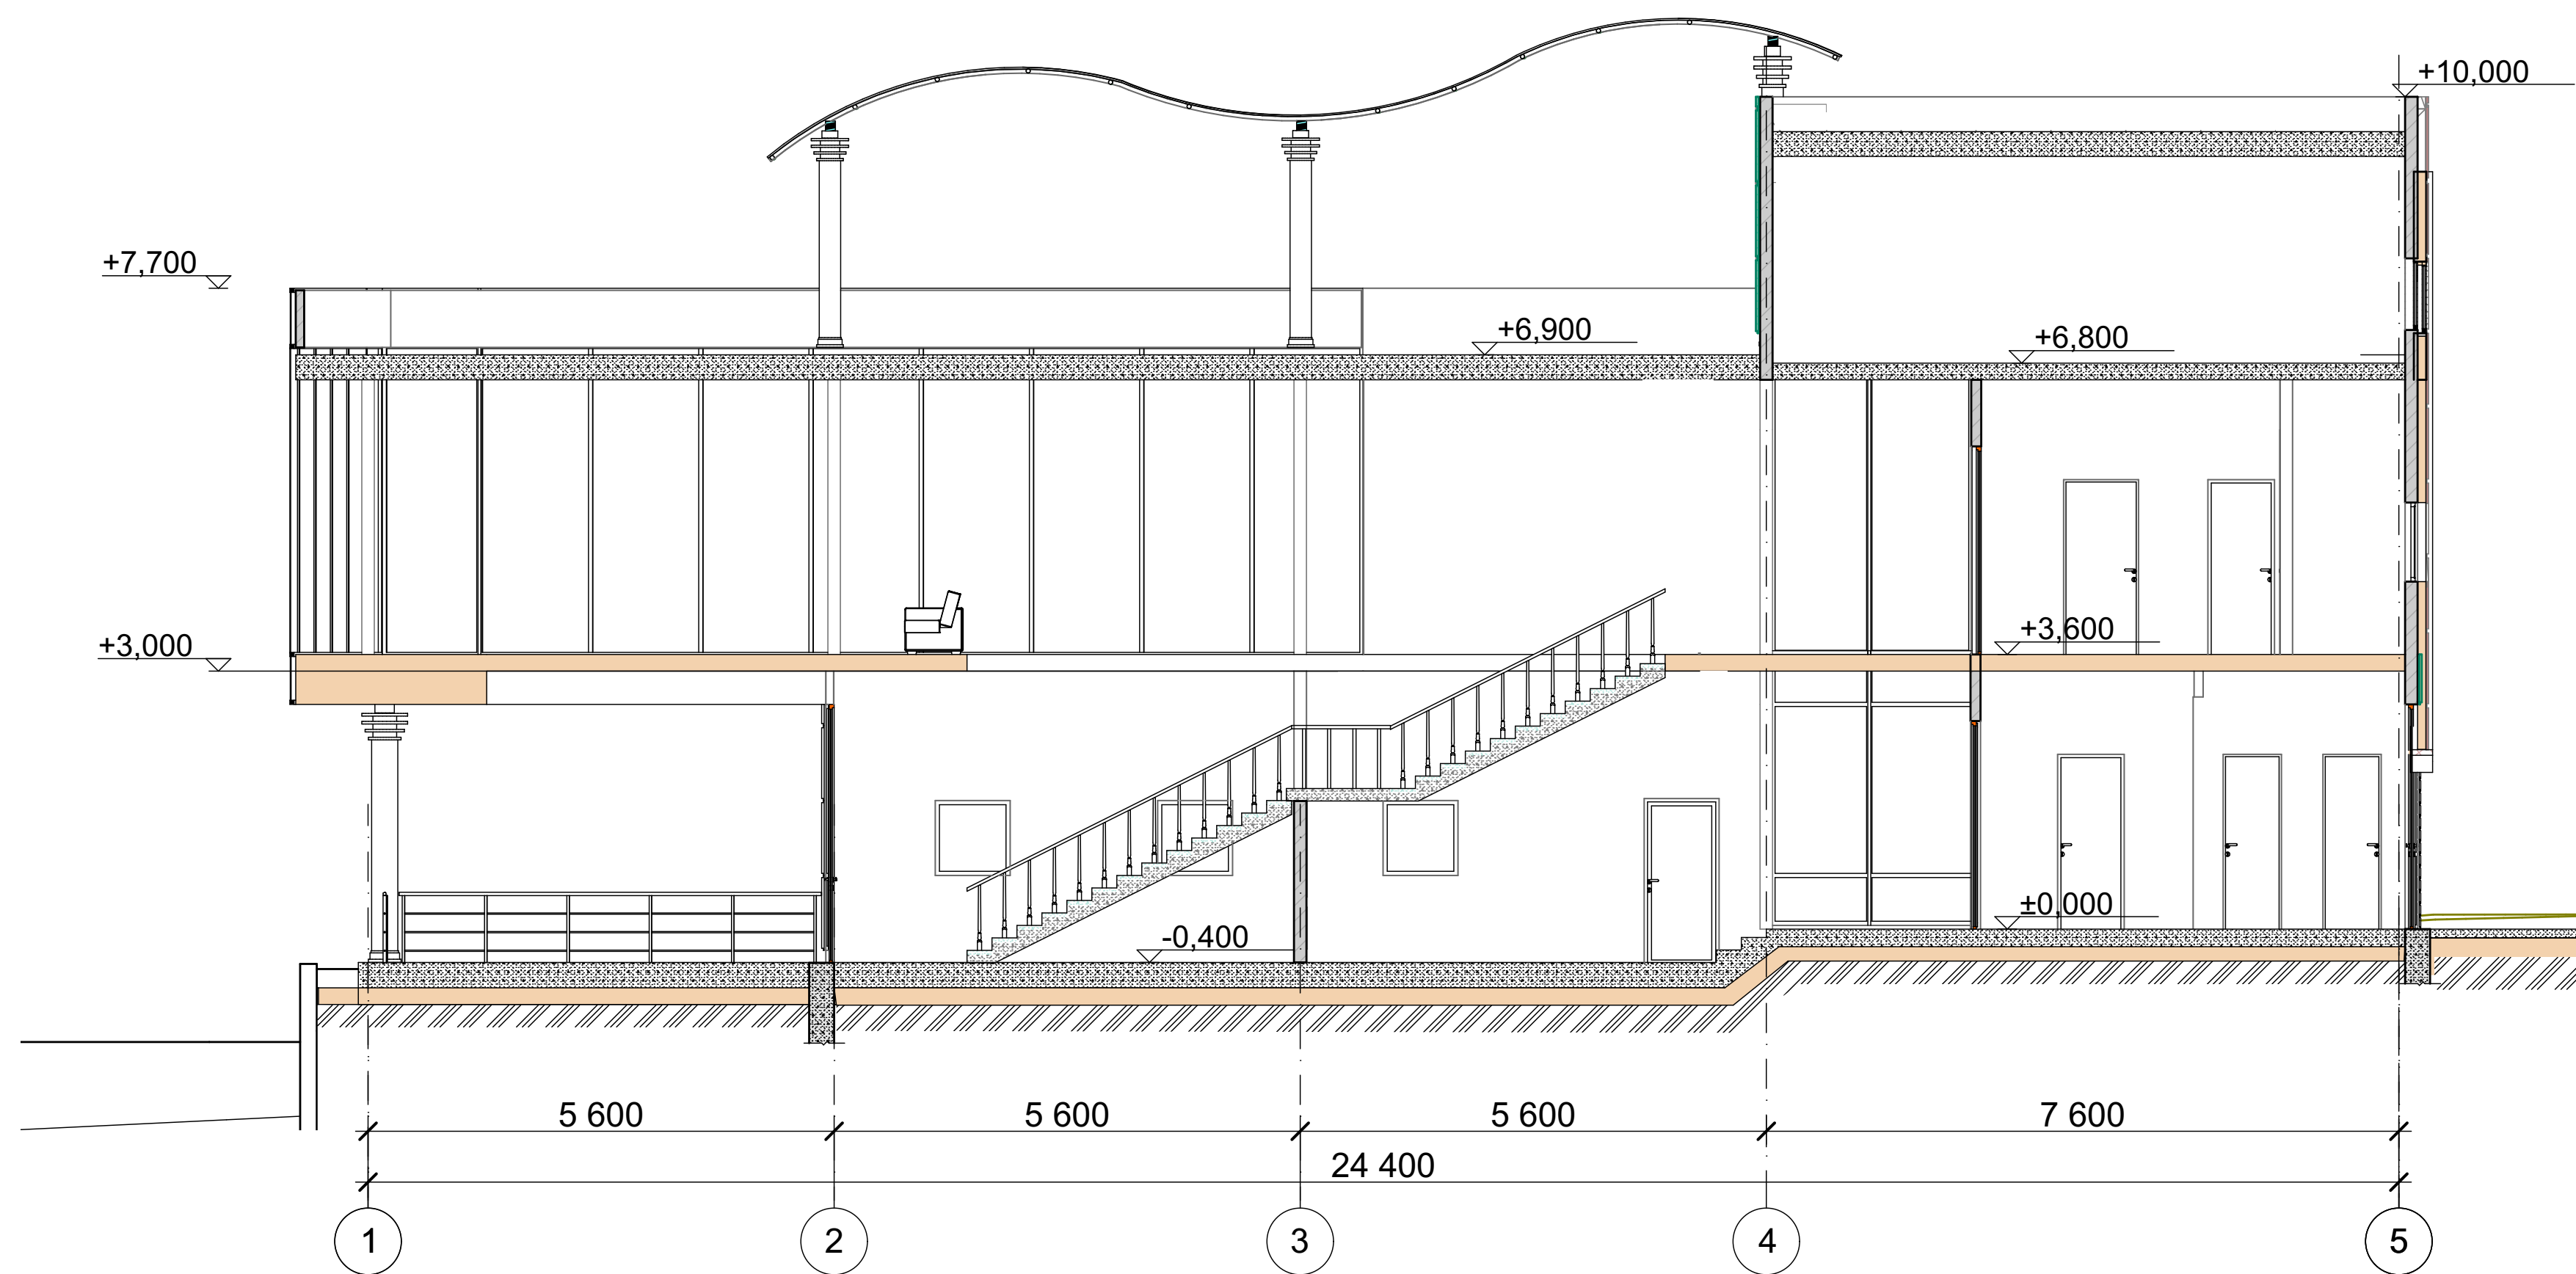

студент - Сегрушіні Іссам
керівник - Банах А. В. - доцент, завідувач кафедри міського будівництва і архітектури, кандидат технічних наук


План 2 поверху

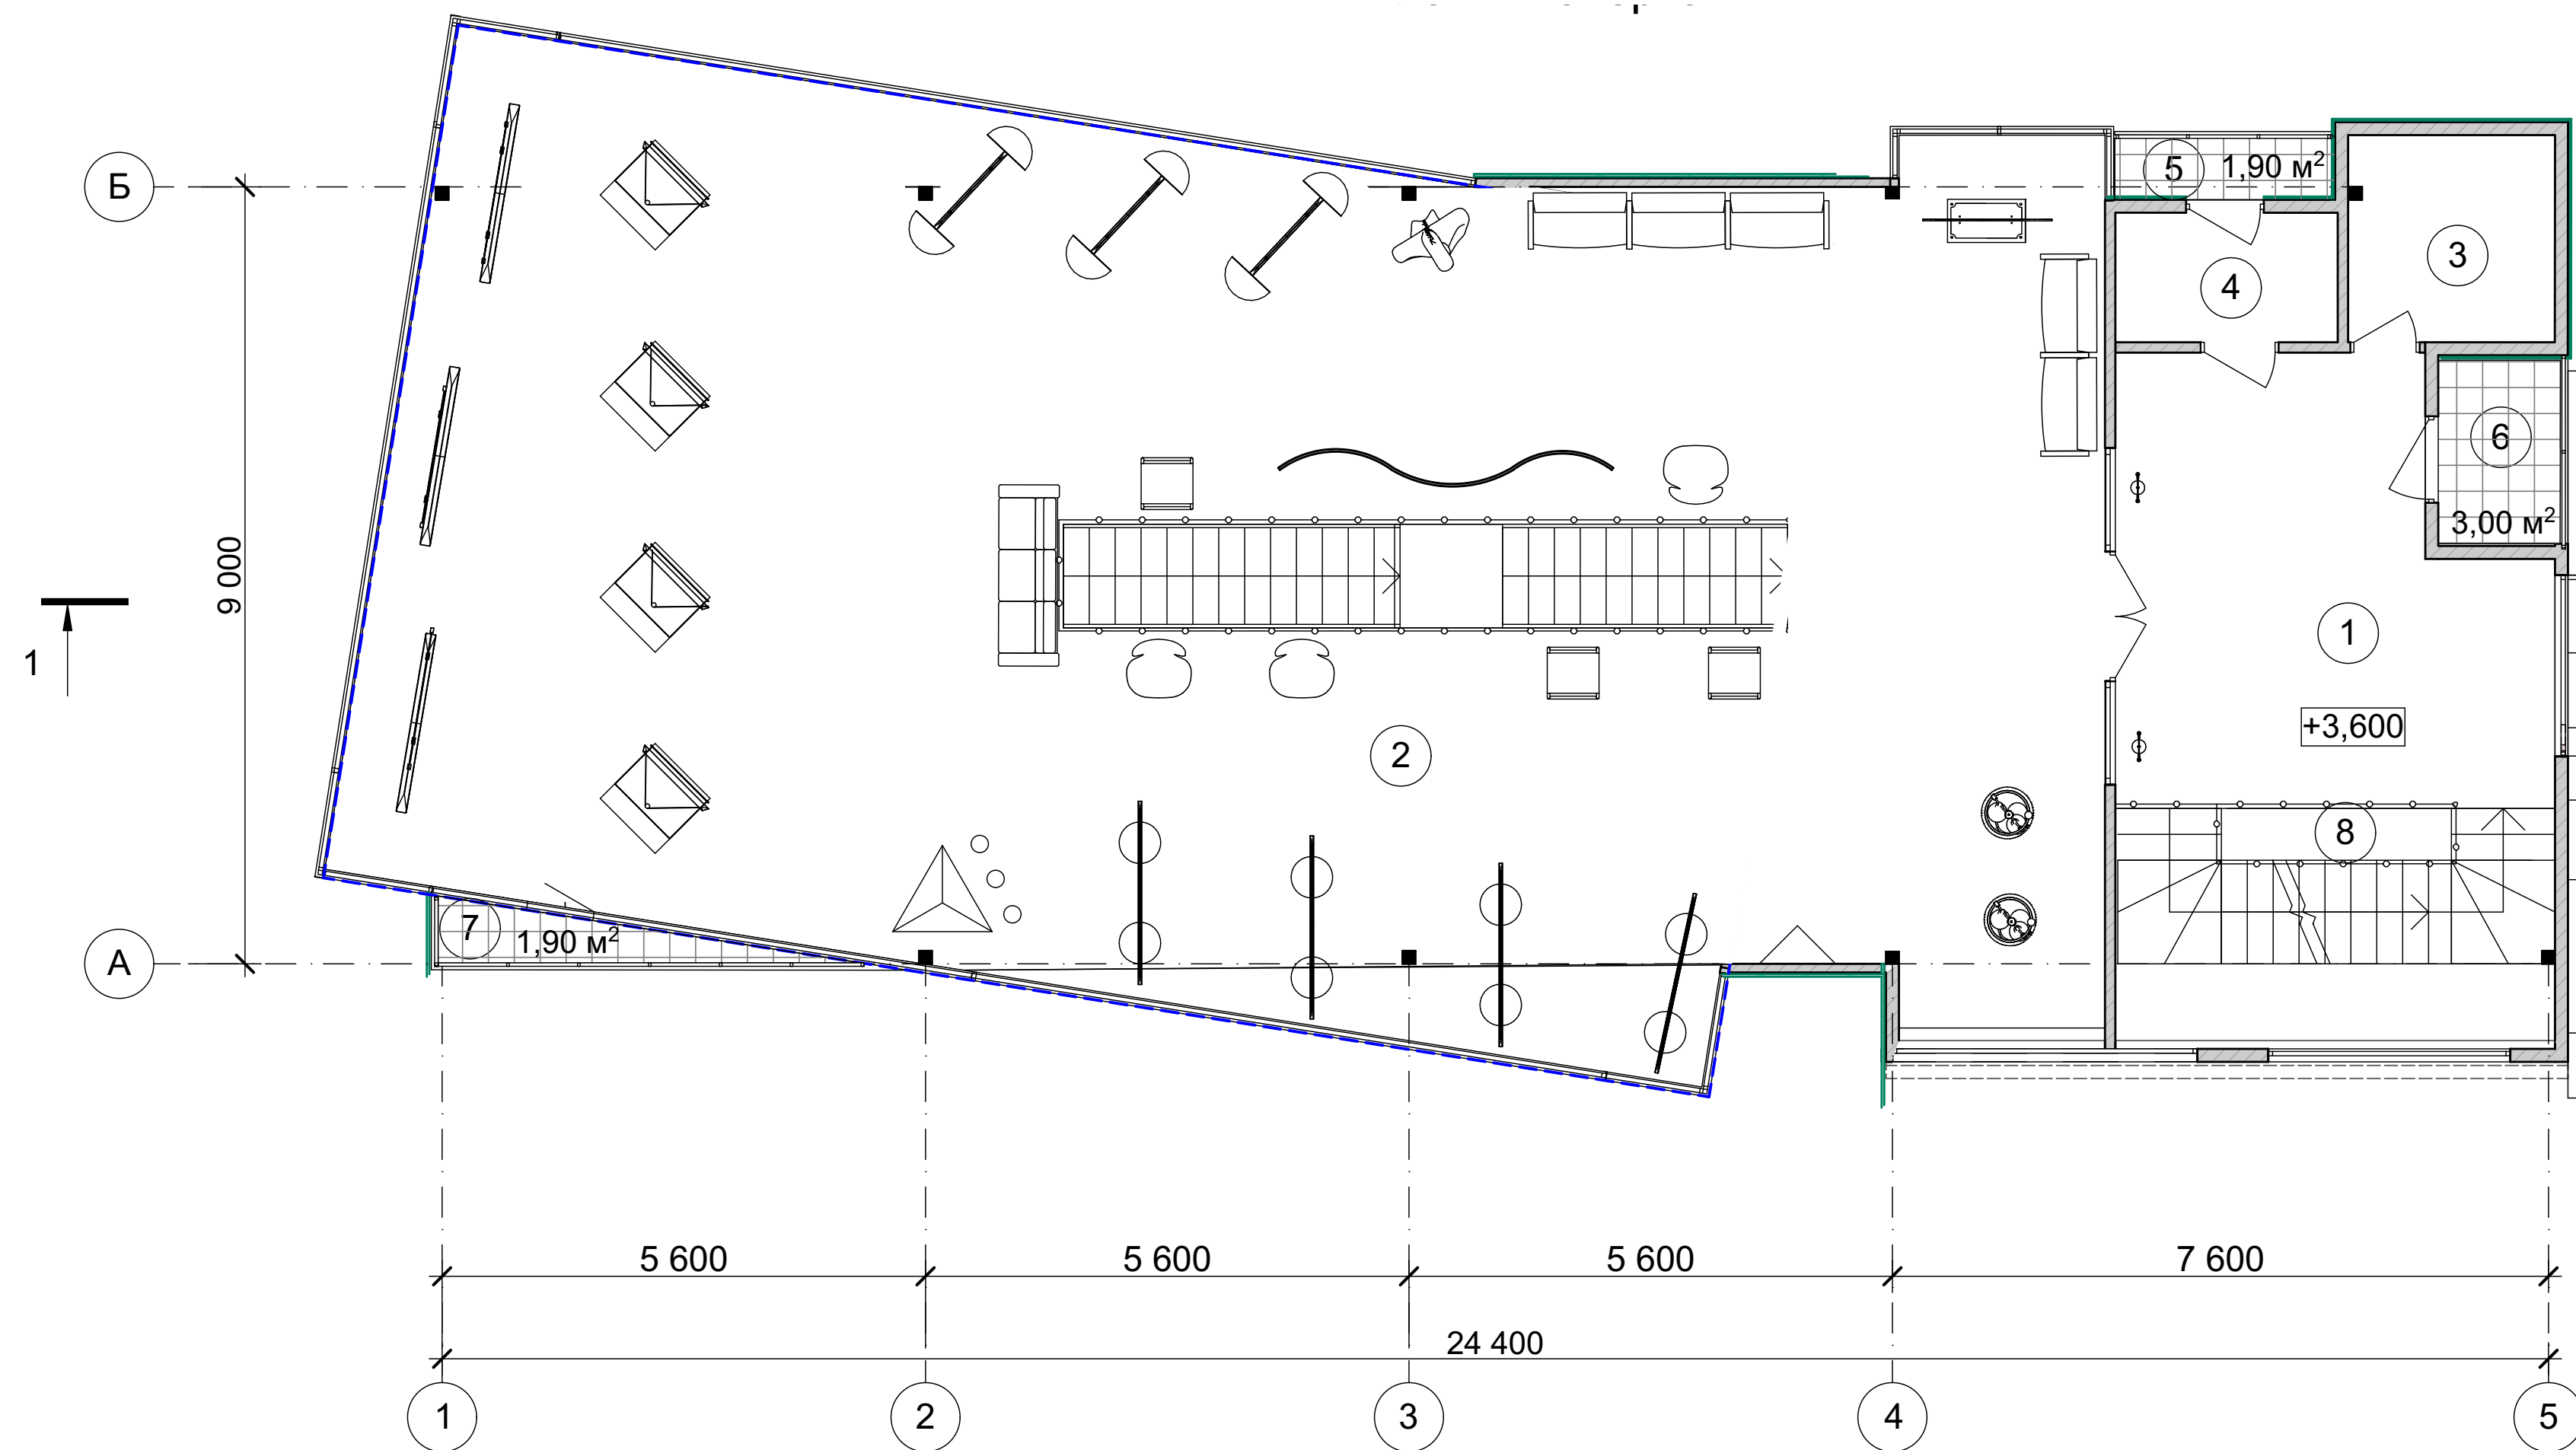


Експлікація приміщень

№ п/п	Найменування	Площа, м ²
1	Хол	23,28м ²
2	Виставкова зала №1	187,90м ²
3	Санвузол	5,70м ²
4	Гардероб	3,85м ²
5	Балкон	1,90х0,3=0,57м ²
6	Балкон	3,00х0,3=0,90м ²
7	Балкон	1,90х0,3=0,57м ²
8	Сходова клітка	12,07м ²
		234,84м ²


Виставкова зала №1

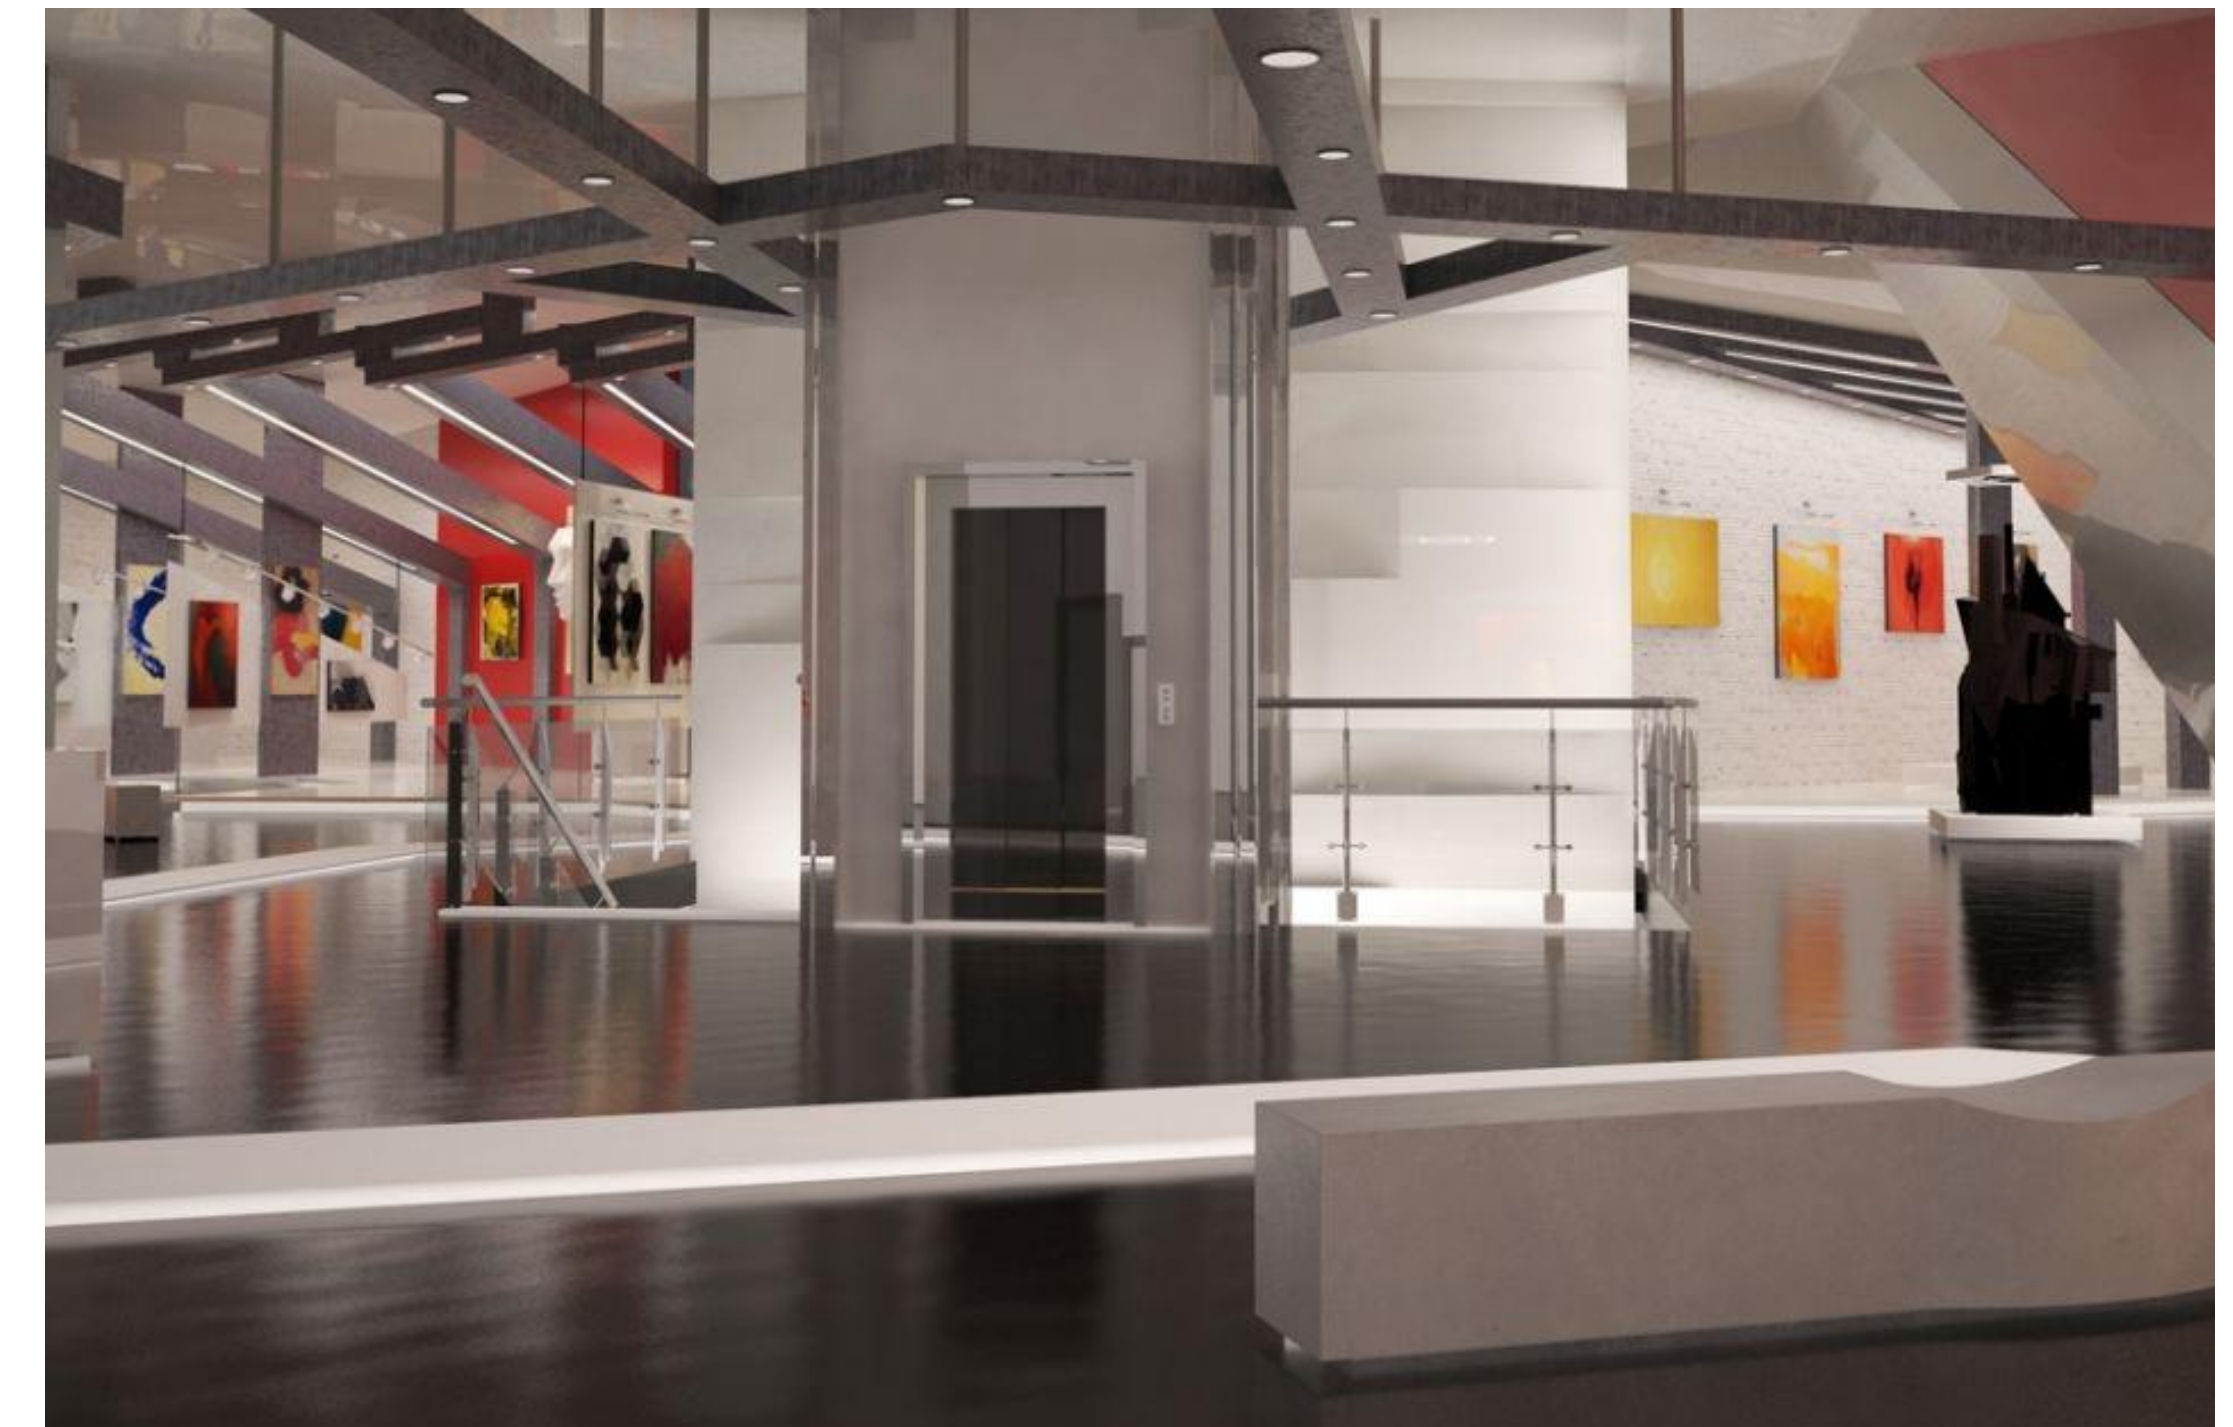


Фасад в осях "1-5"

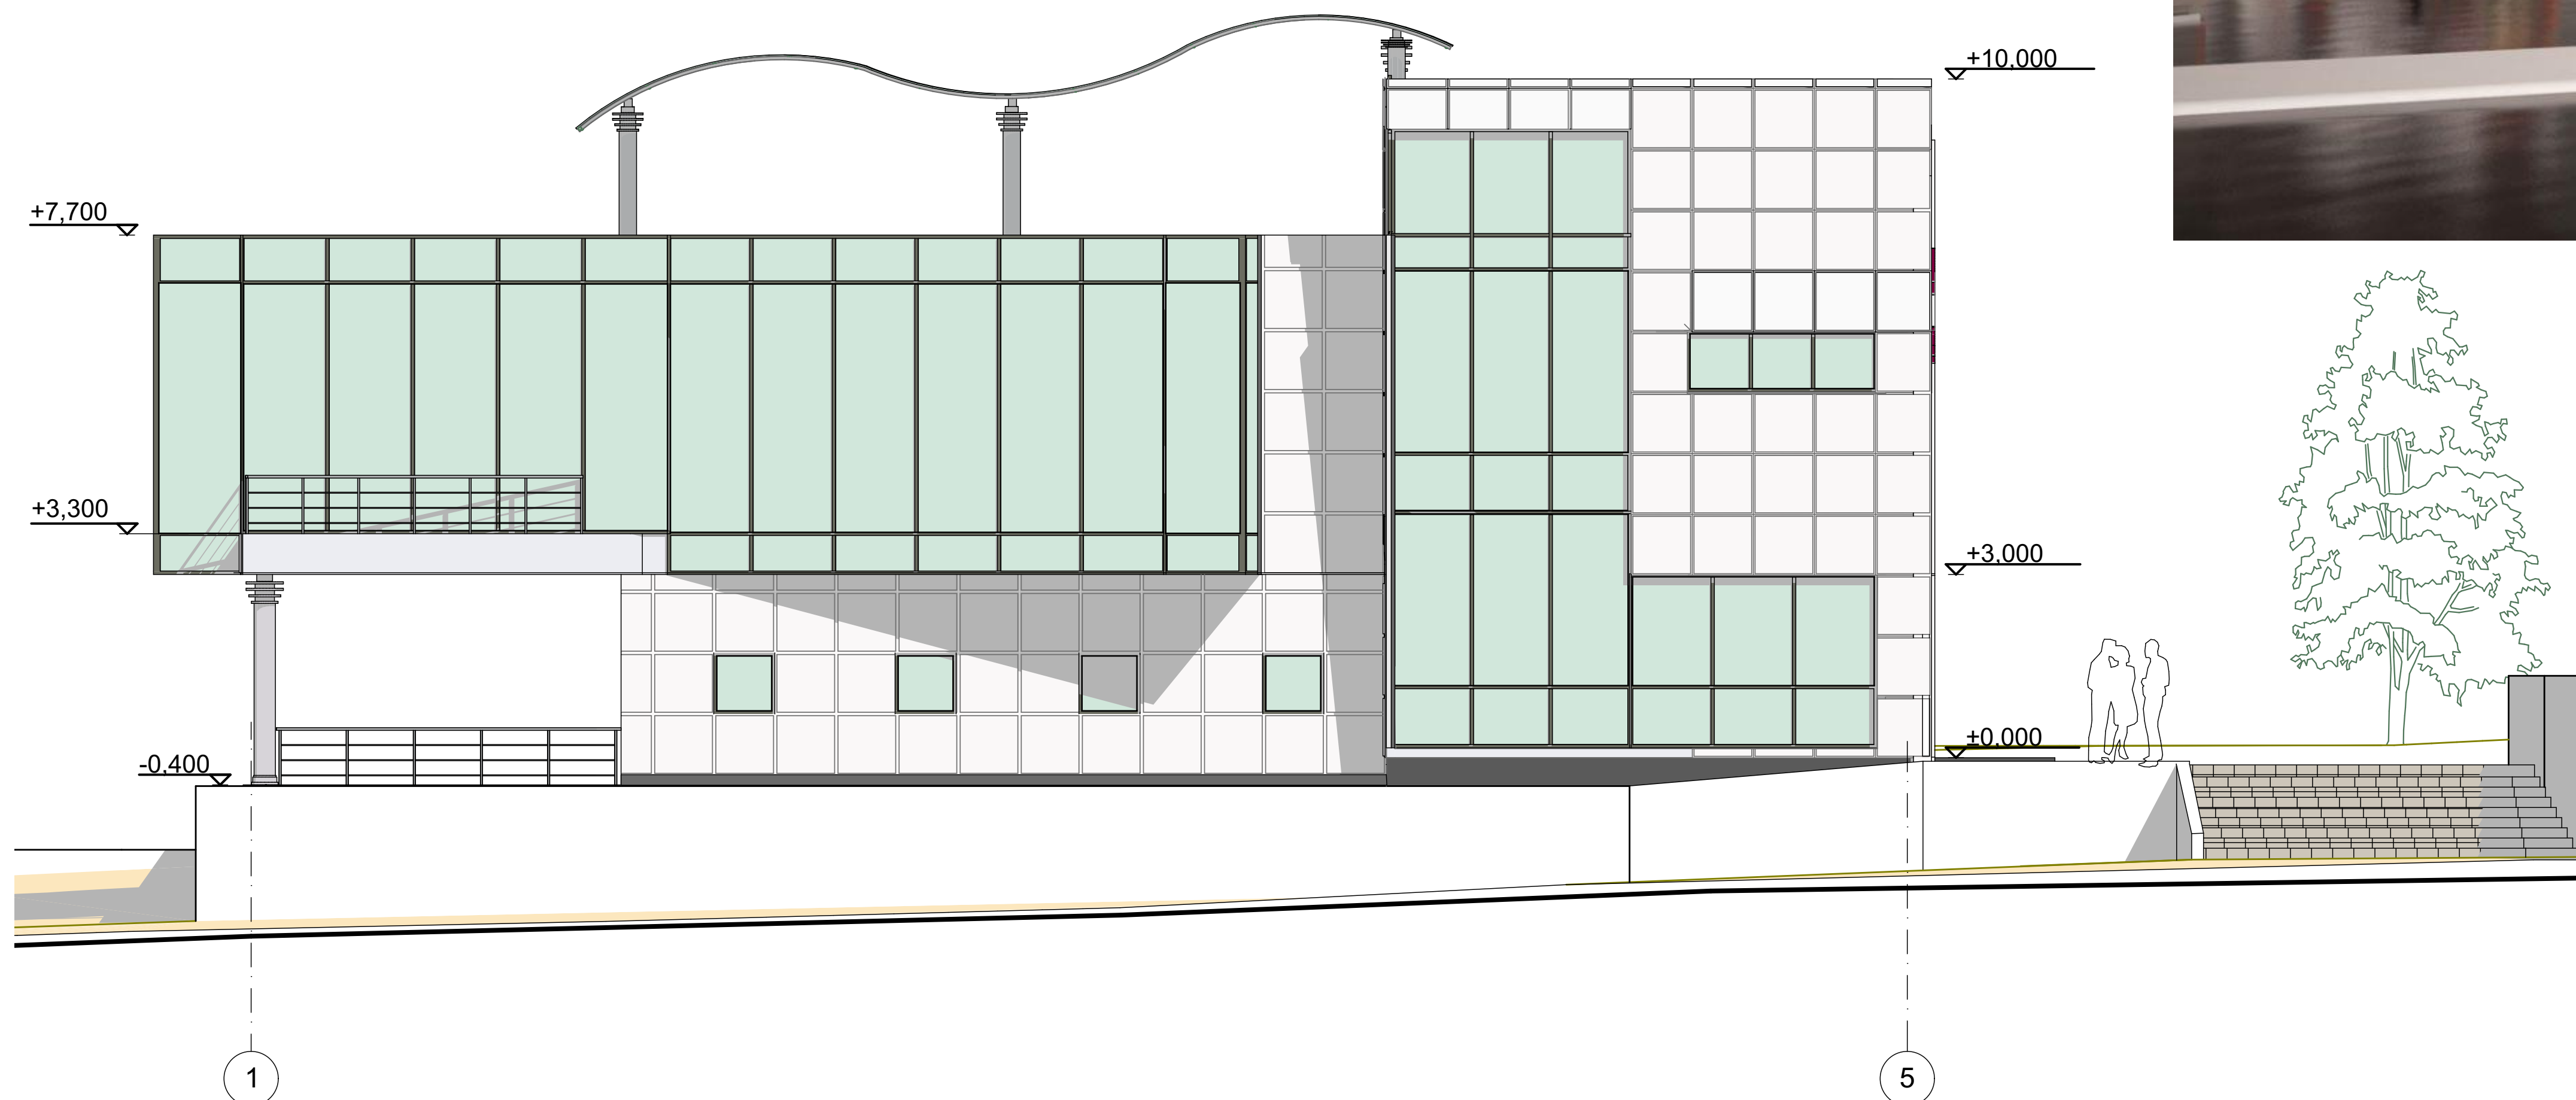

Фасад в осях "5-1"

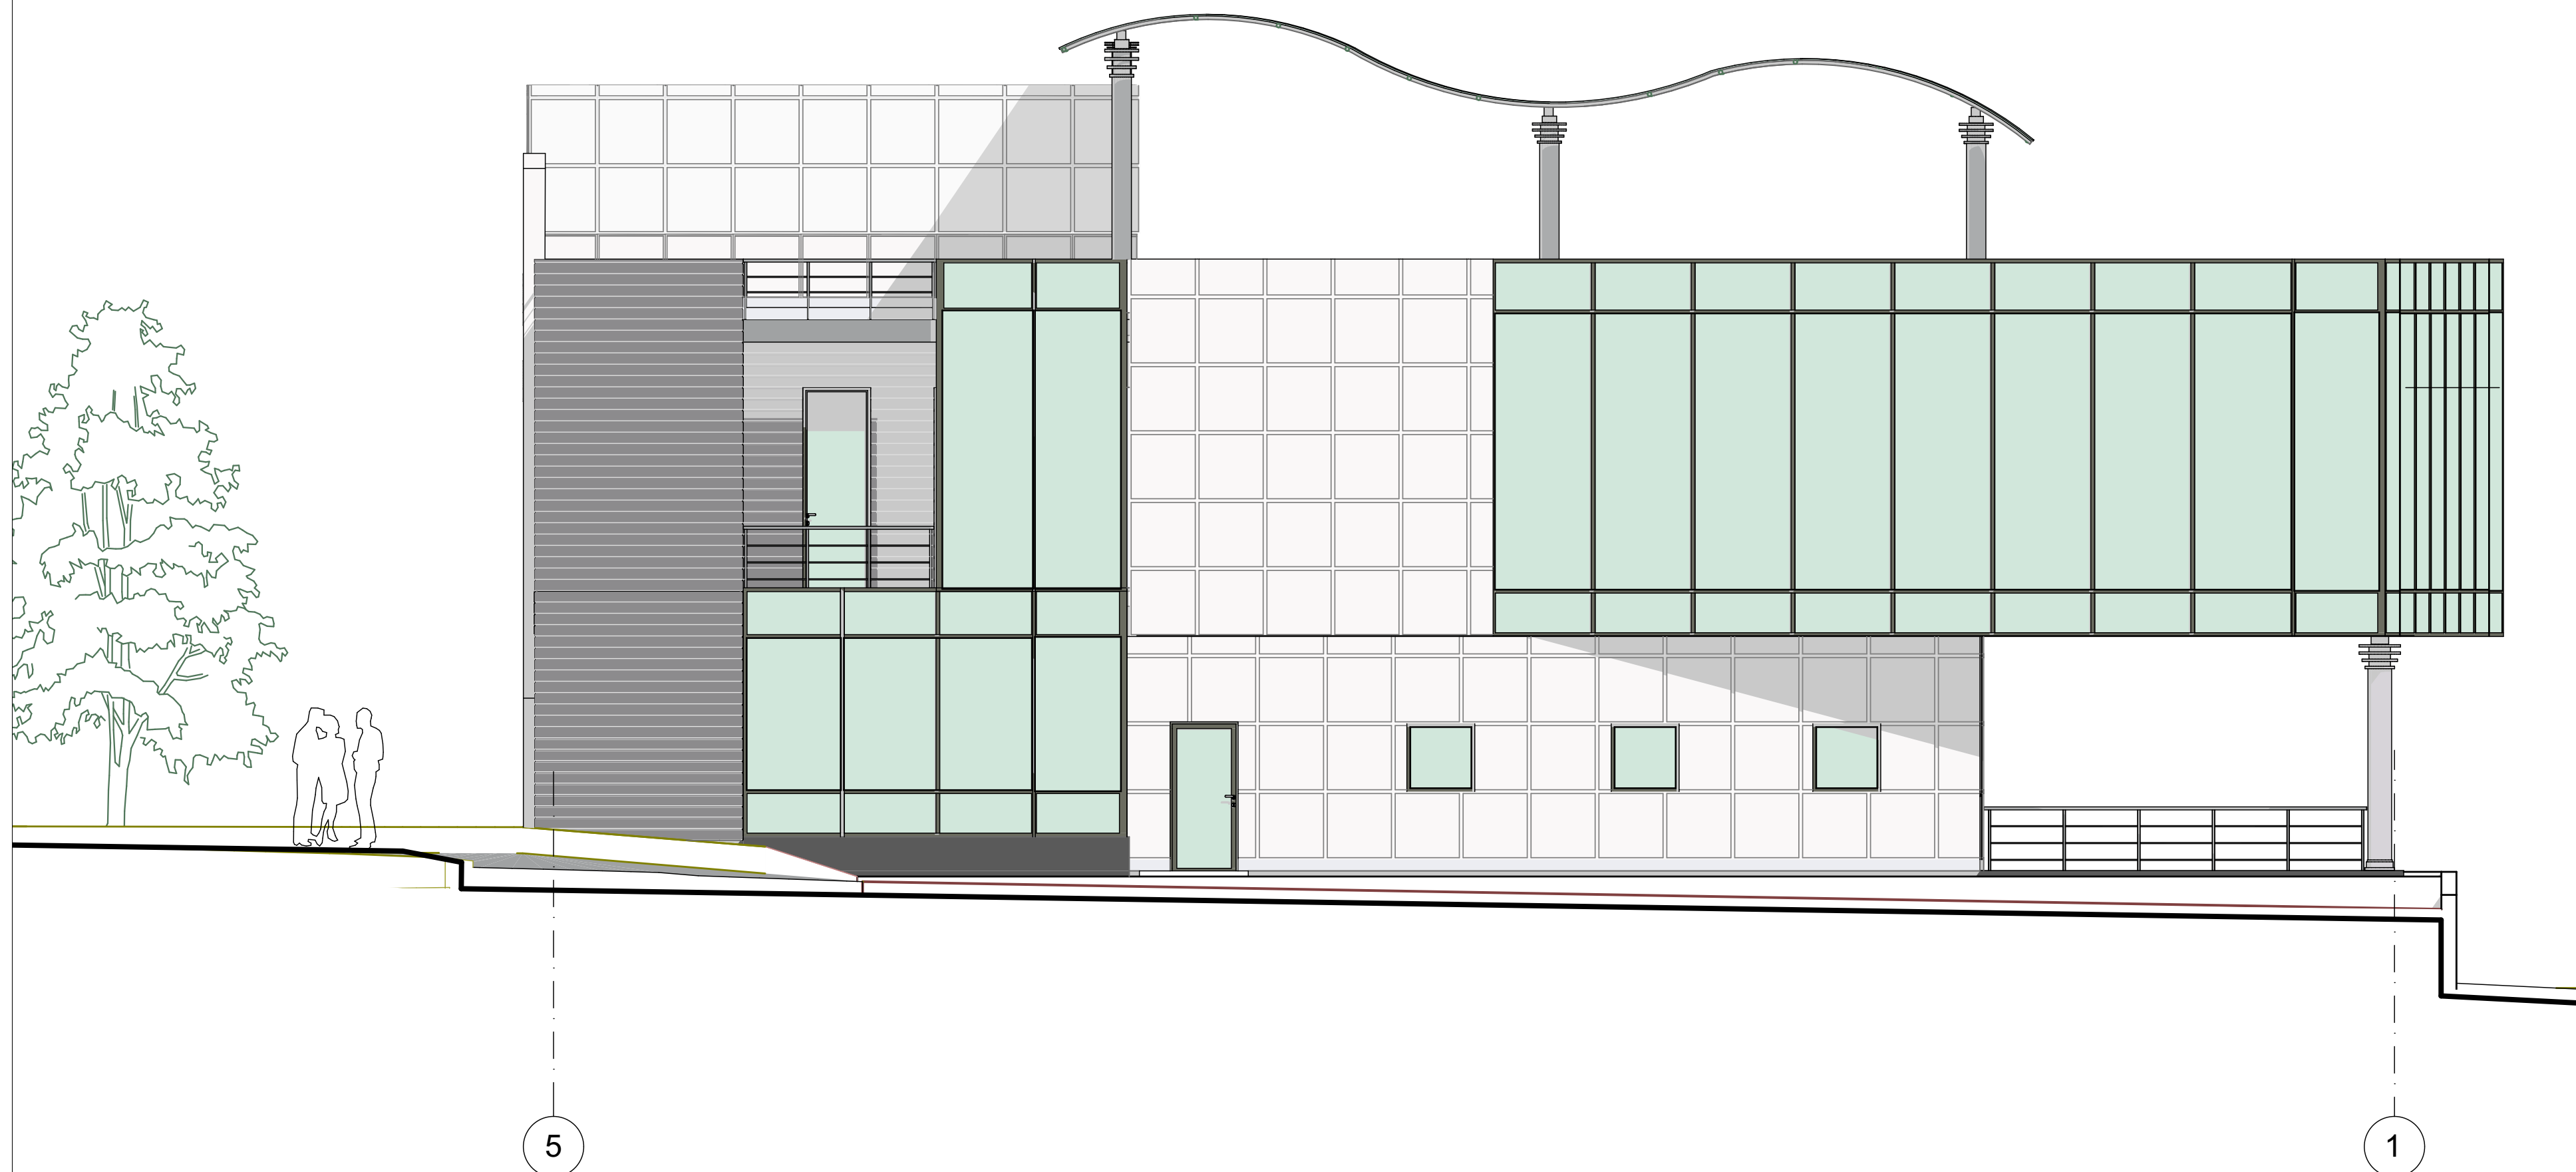

План 3 поверху

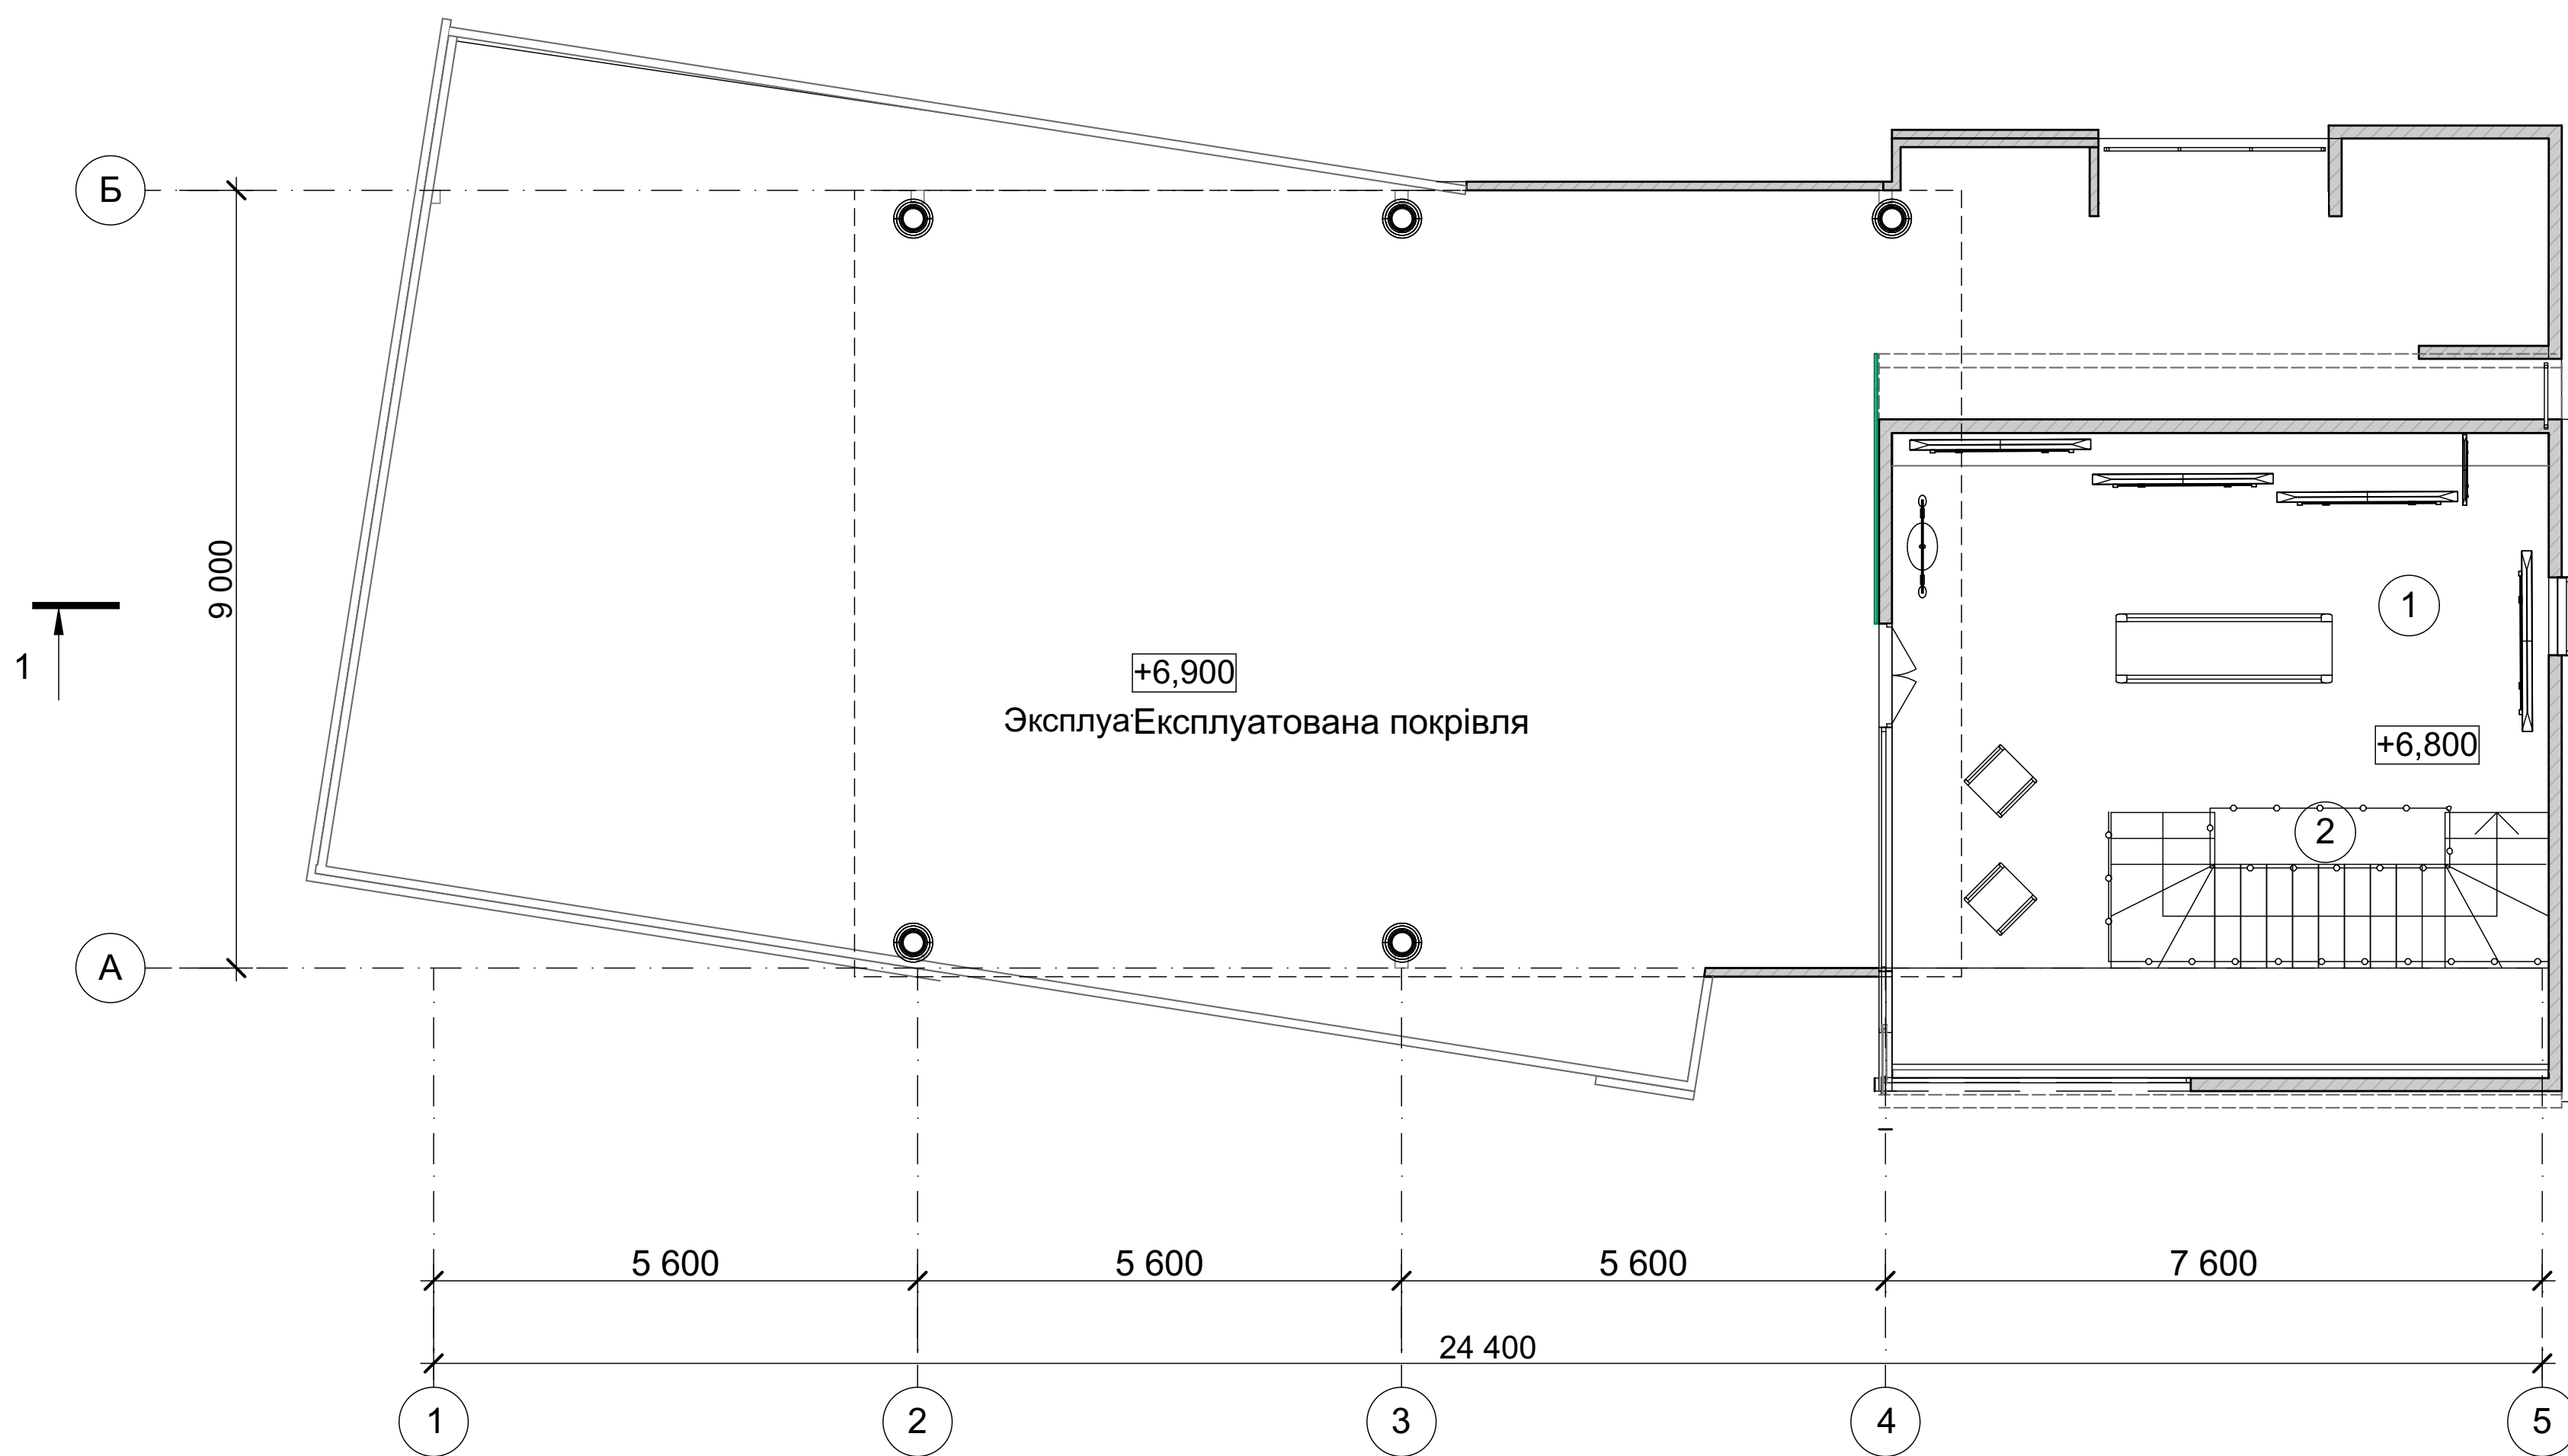

Виставкова зала №2




↑ 1 (см. л. 7)

Експлікація приміщень

№ п/п	Найменування	Площа, м ²
1	Виставкова зала №2	46,34м ²
2	Сходова клітка	7,52м ²
		53,86м ²

Фасад в осях "А-Б"

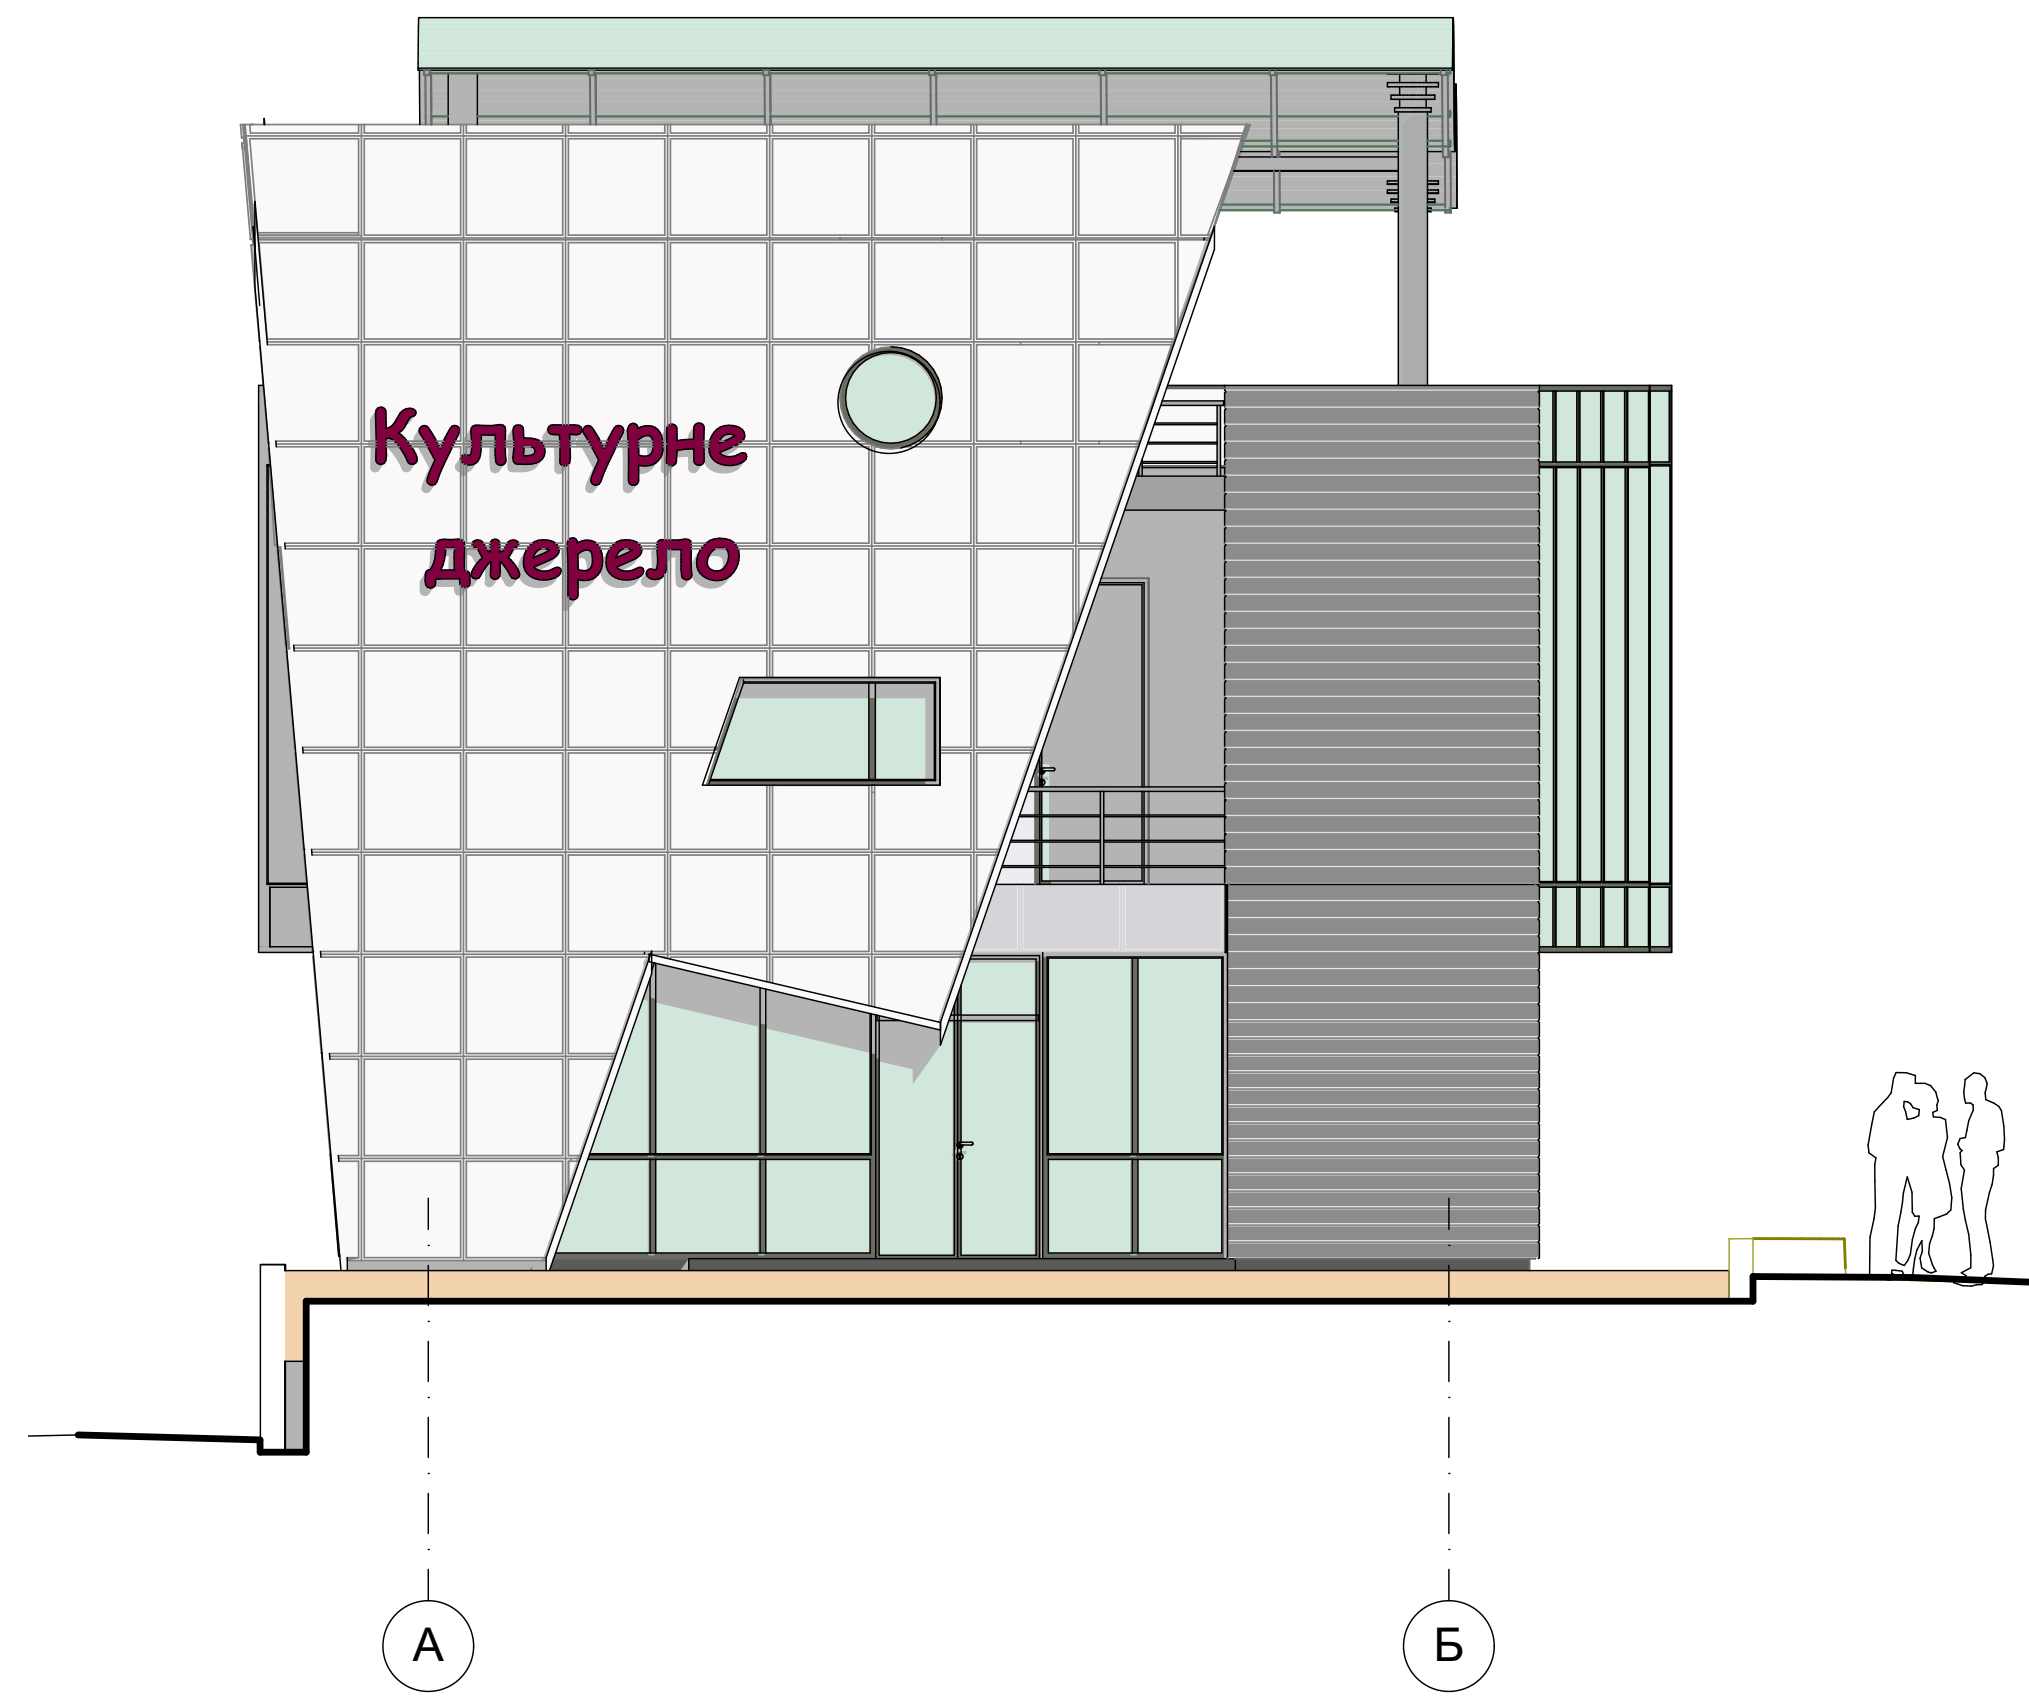

Фасад в осях "Б-А"



Вид 3



Вид 4



Вид 5



Виставкова зала №2



Виставкова зала №1



Вид 6



Виставкова зала №2

