


Багатоповерховий житловий будинок у м.Запоріжжя

Вид 1



Ситуаційна схема

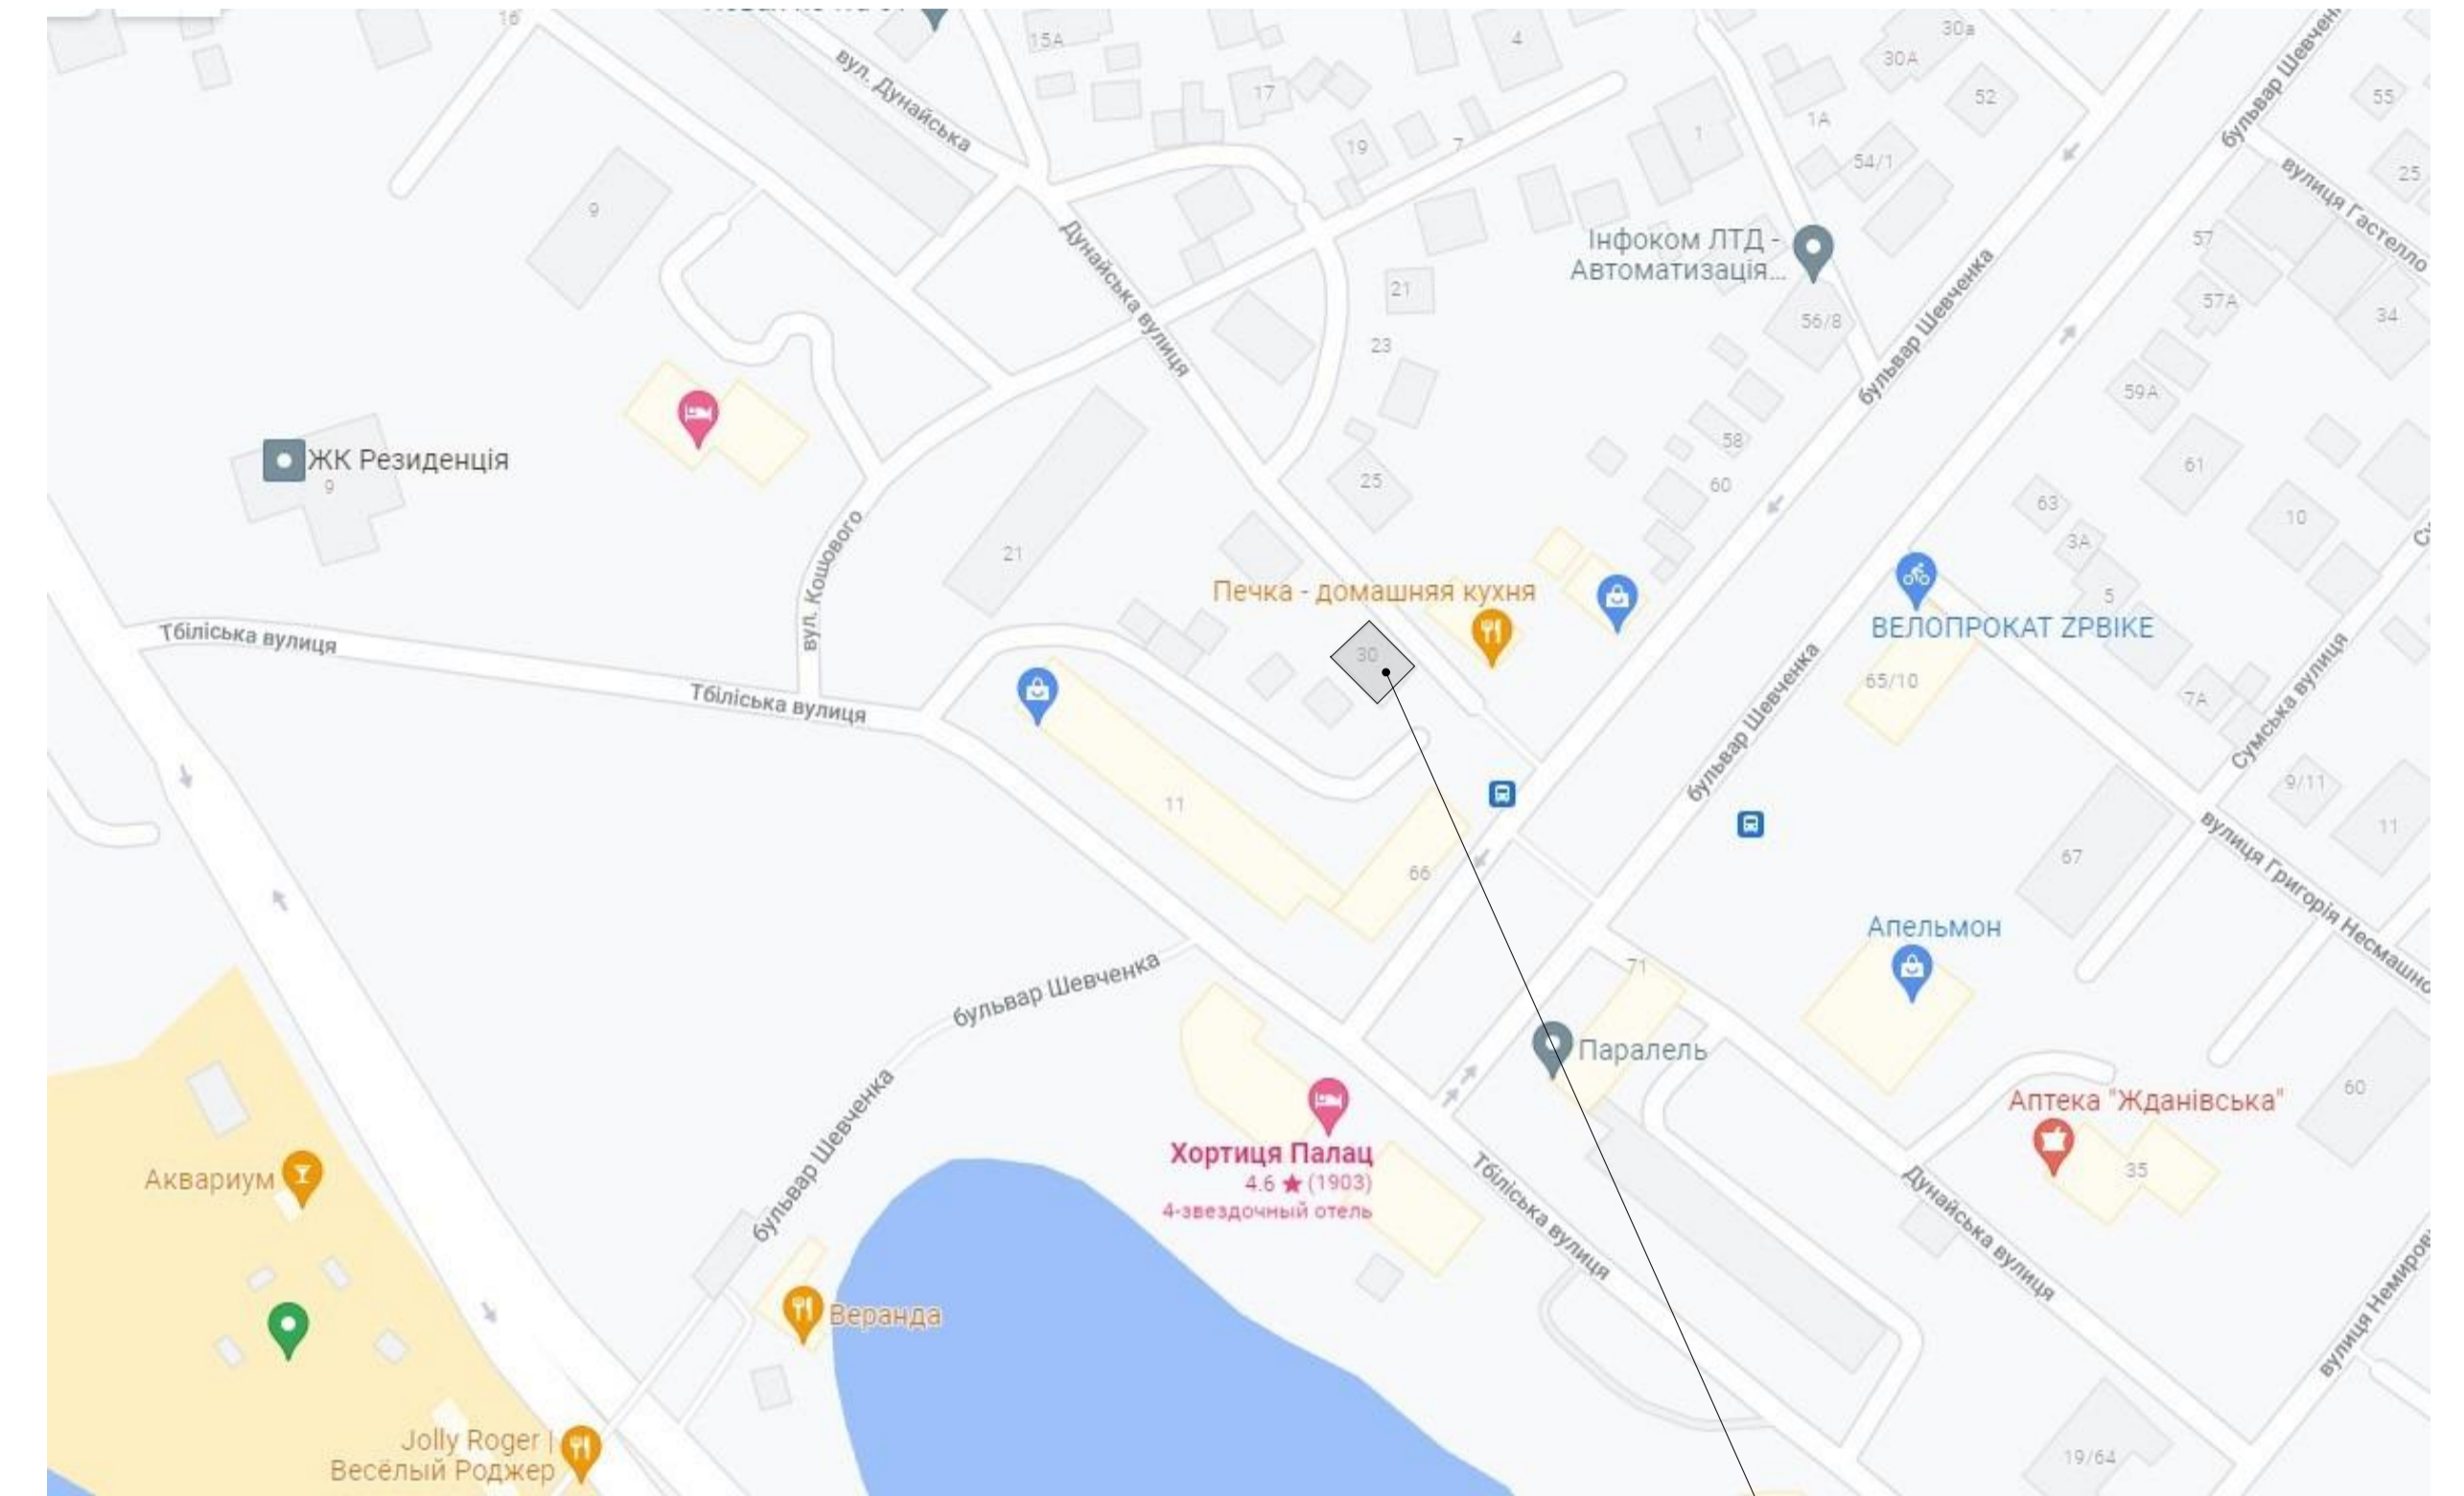

місце розміщення
об'єкта

Вид 2



ТЭП.

- площа земельної ділянки - 0,0669 га,
- площа забудови - 301,00 м²,
- поверховість - 5 та підвал,
- загальна площа будівлі - 2063,80 м²,
 - у тому числі : нижче 0,000 - 285,8 м²,
 - вище 0,000 - 1778,00 м²,
- кількість квартир — 12 шт.
- площа квартир — 1436,60 м²,
- житлова площа — 690,50 м²
- площа нежитлових приміщень — 326,55 м²,
- будівельний об'єм - 7188,3 м³.
- у тому числі : нижче 0,000 - 90,00 м³.
- вище 0,000 - 7098,3 м³.

студент - Оучетто Мохамед Валід
керівник - Сазонова О. Ю., доцент кафедри міського
будівництва і архітектури, кандидат з архітектури

Ситуаційна схема. Техніко-економічні
показники. Вид 1. Вид 2.

Арх.

1

Вид 3




Ситуаційний план. М 1:2000.




ділянка проектування

студент - Оучетто Мохамед Валід
керівник - Сазонова О. Ю., доцент кафедри міського
будівництва і архітектури, кандидат з архітектури

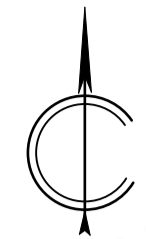

Генеральний план. М 1:500.

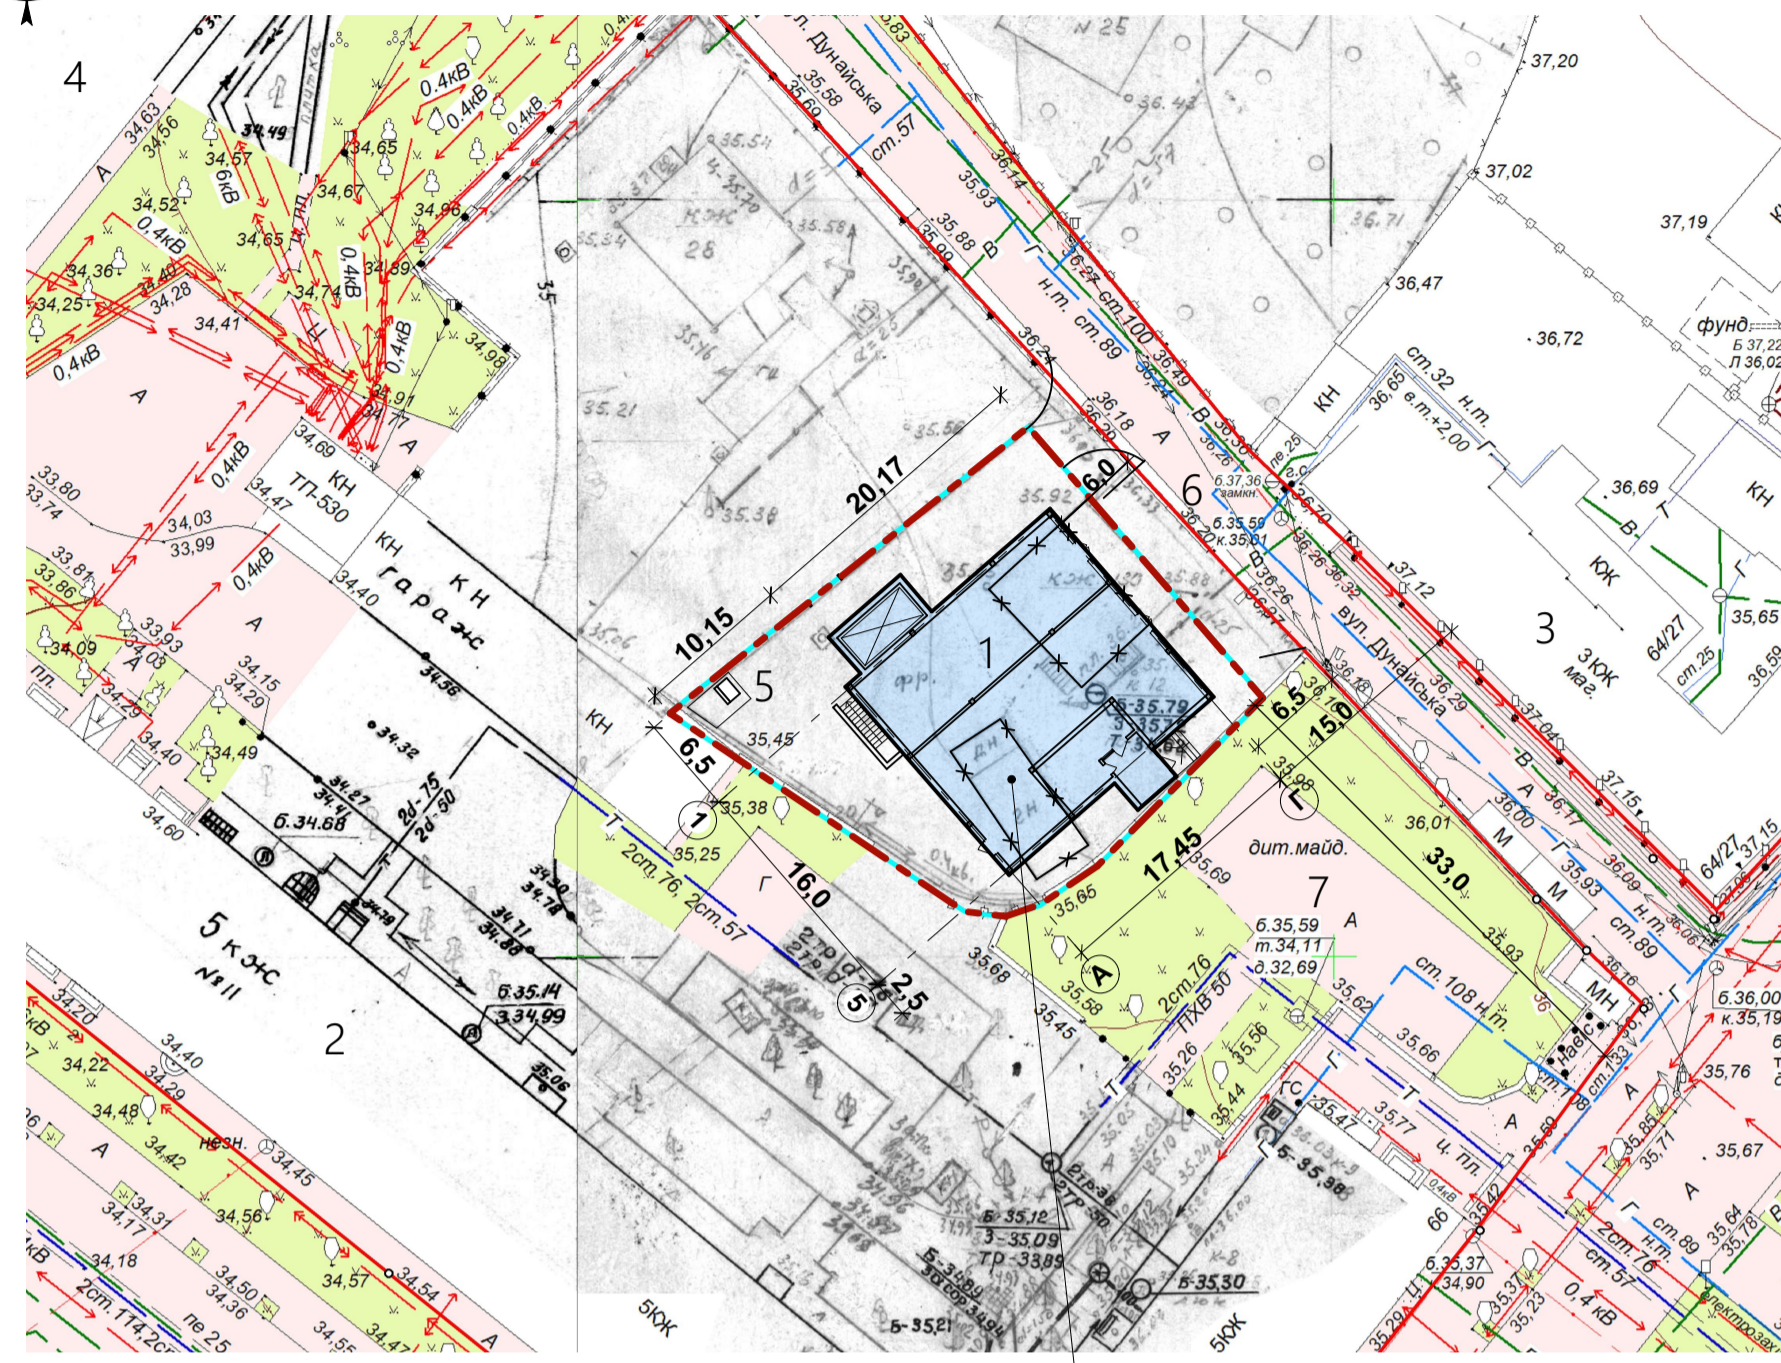

Межа земельної ділянки


ЕКСПЛІКАЦІЯ БУДІВЕЛЬ І СПОРУД

№ за планом	Найменування будівель та споруд	Примітка
1.	5-и поверховий житловий будинок	Проектований
2.	5-ти поверховий житловий будинок	Існуючий
3.	3-и поверховий житловий будинок	Існуючий
4.	9-ти поверховий житловий будинок	Існуючий
5.	Майданчик для сміттєвих контейнерів	Проектований
6.	Гостьова автостоянка на 5 машино-місць	Проектований
7.	Дитячий майданчик	Існуючий

Умовні позначення

- Межа земельної ділянки
- межа вулиць в червоних лініях
- демонтована будівля
- Заплановані об'єкти будівництва
- Існуючі будівлі


План підвалу

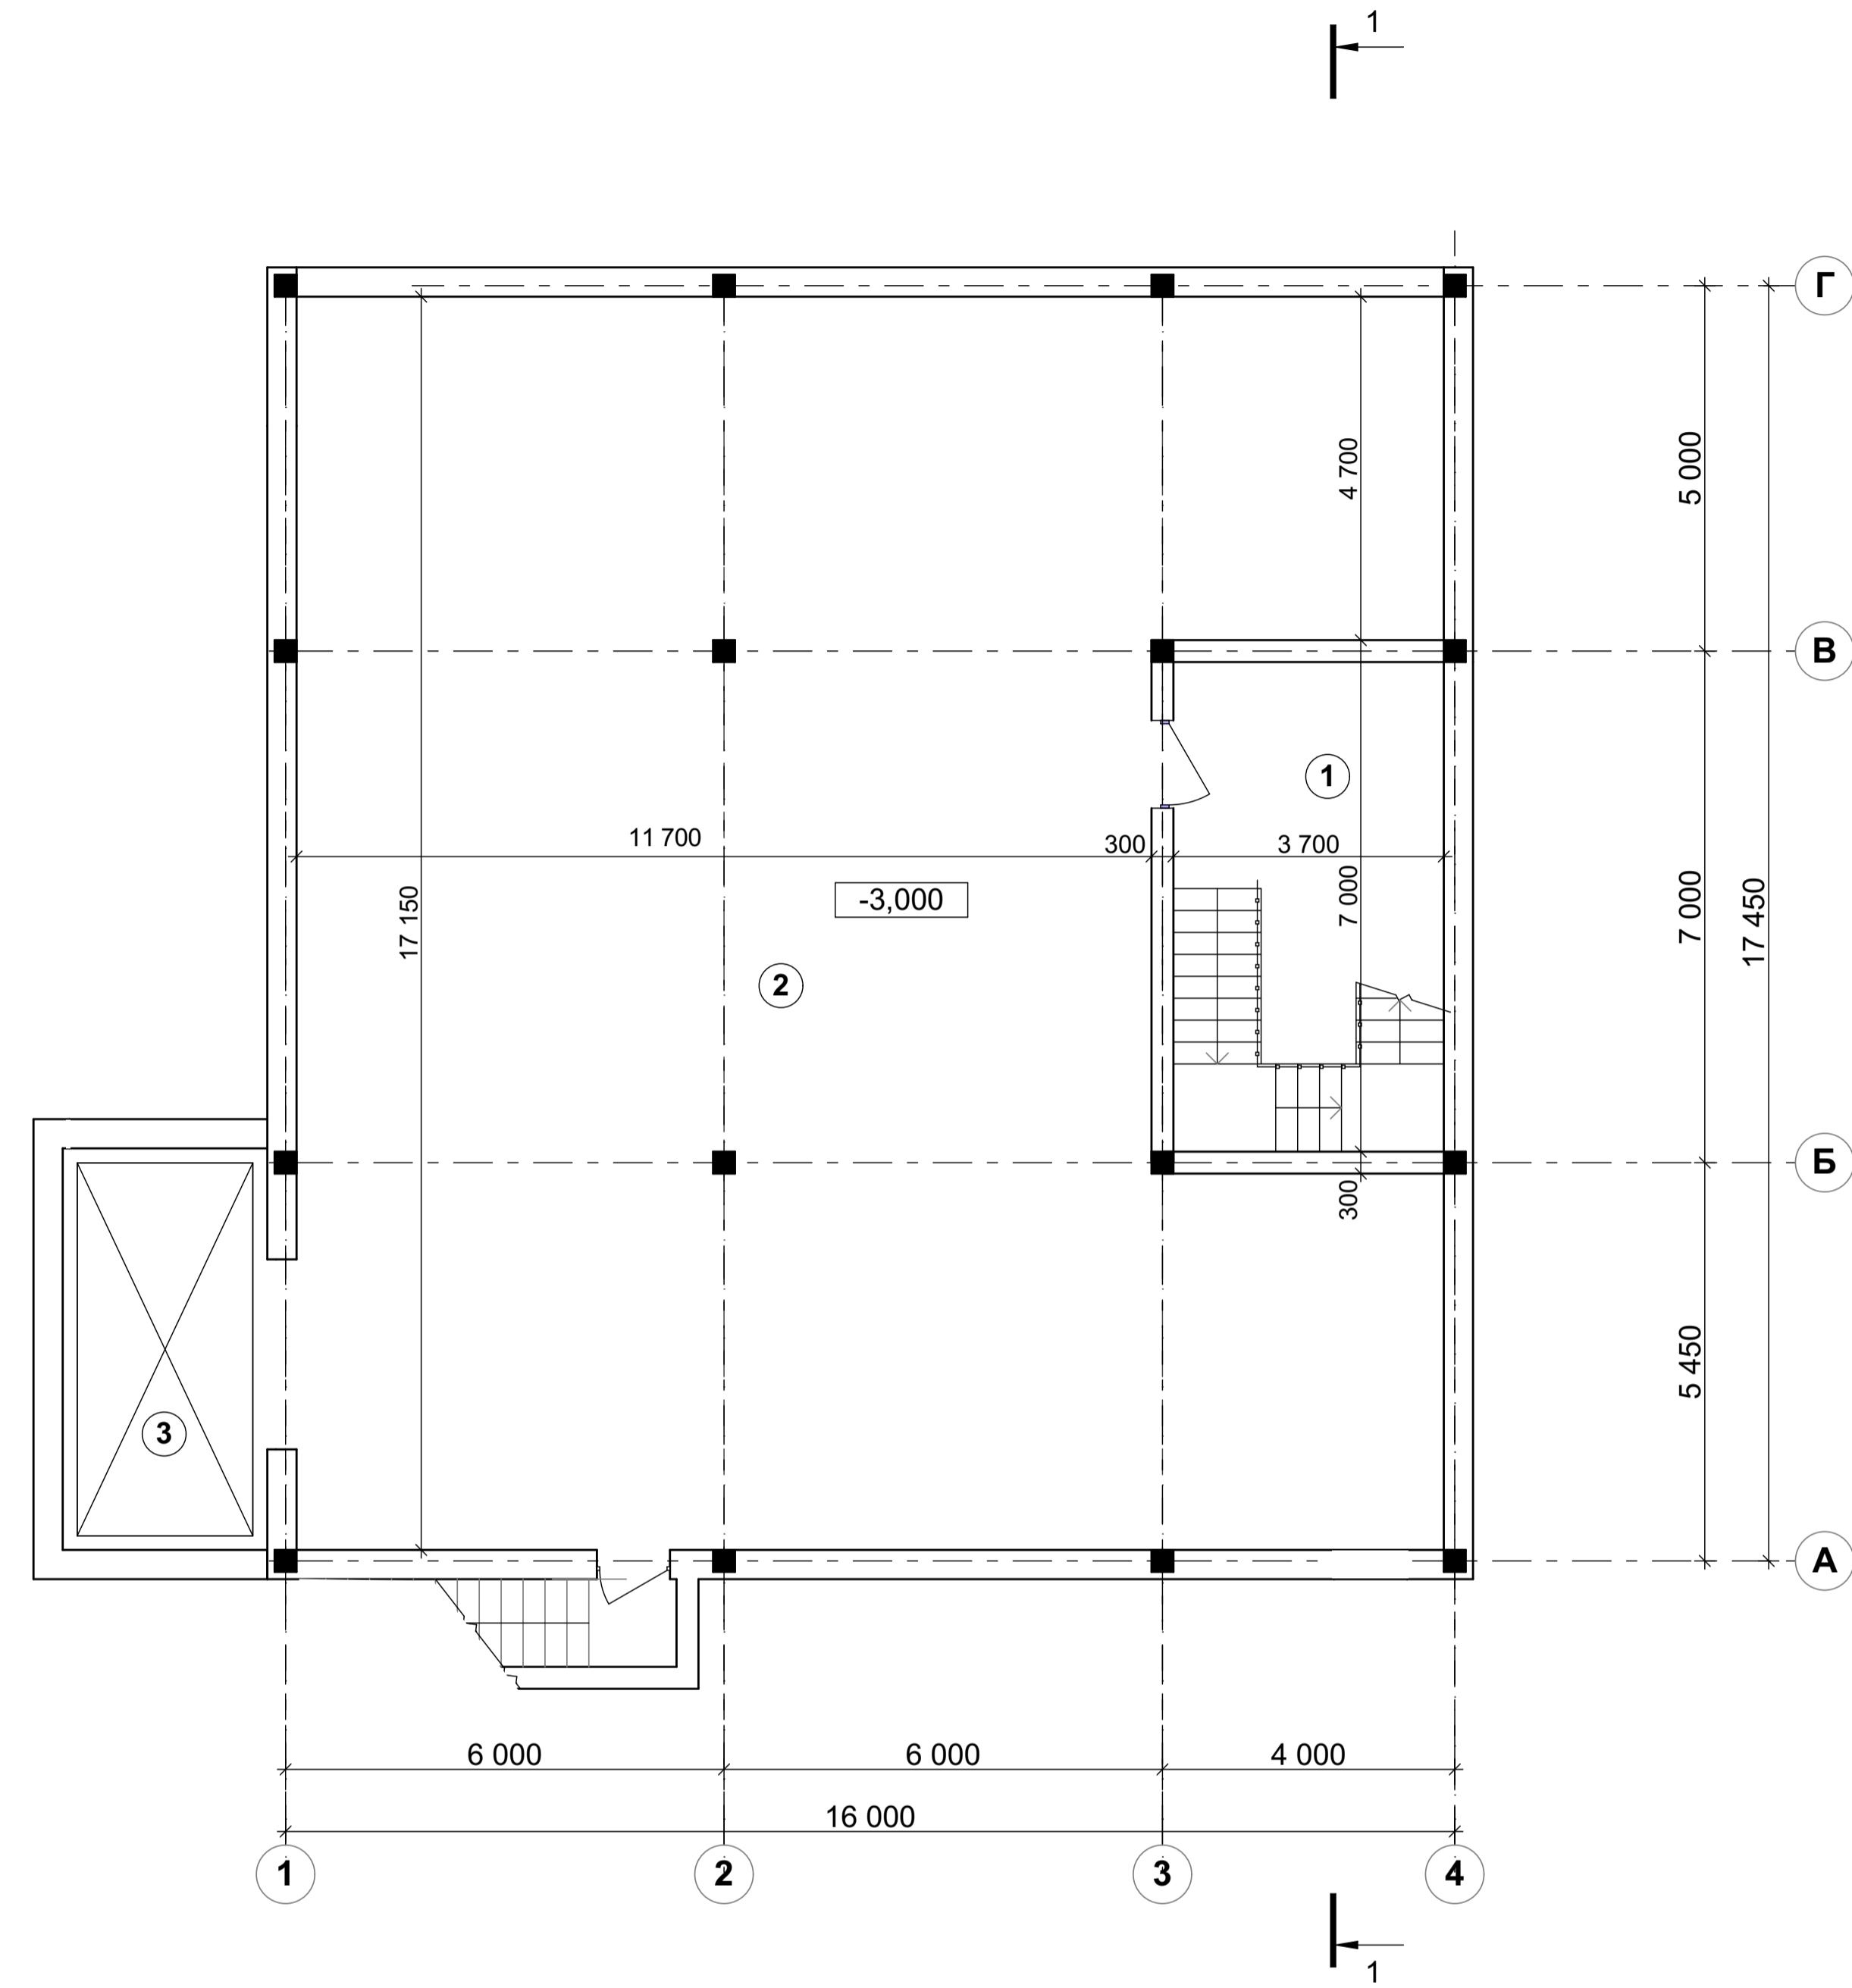

Експлікація приміщень

№	Найменування	Площа
1	Сходова клітина	24,8 м ²
2	Паркінг	238,8 м ²
3	Ліфтова шахта	15,4 м ²
		279,00м ²


План 1 поверху

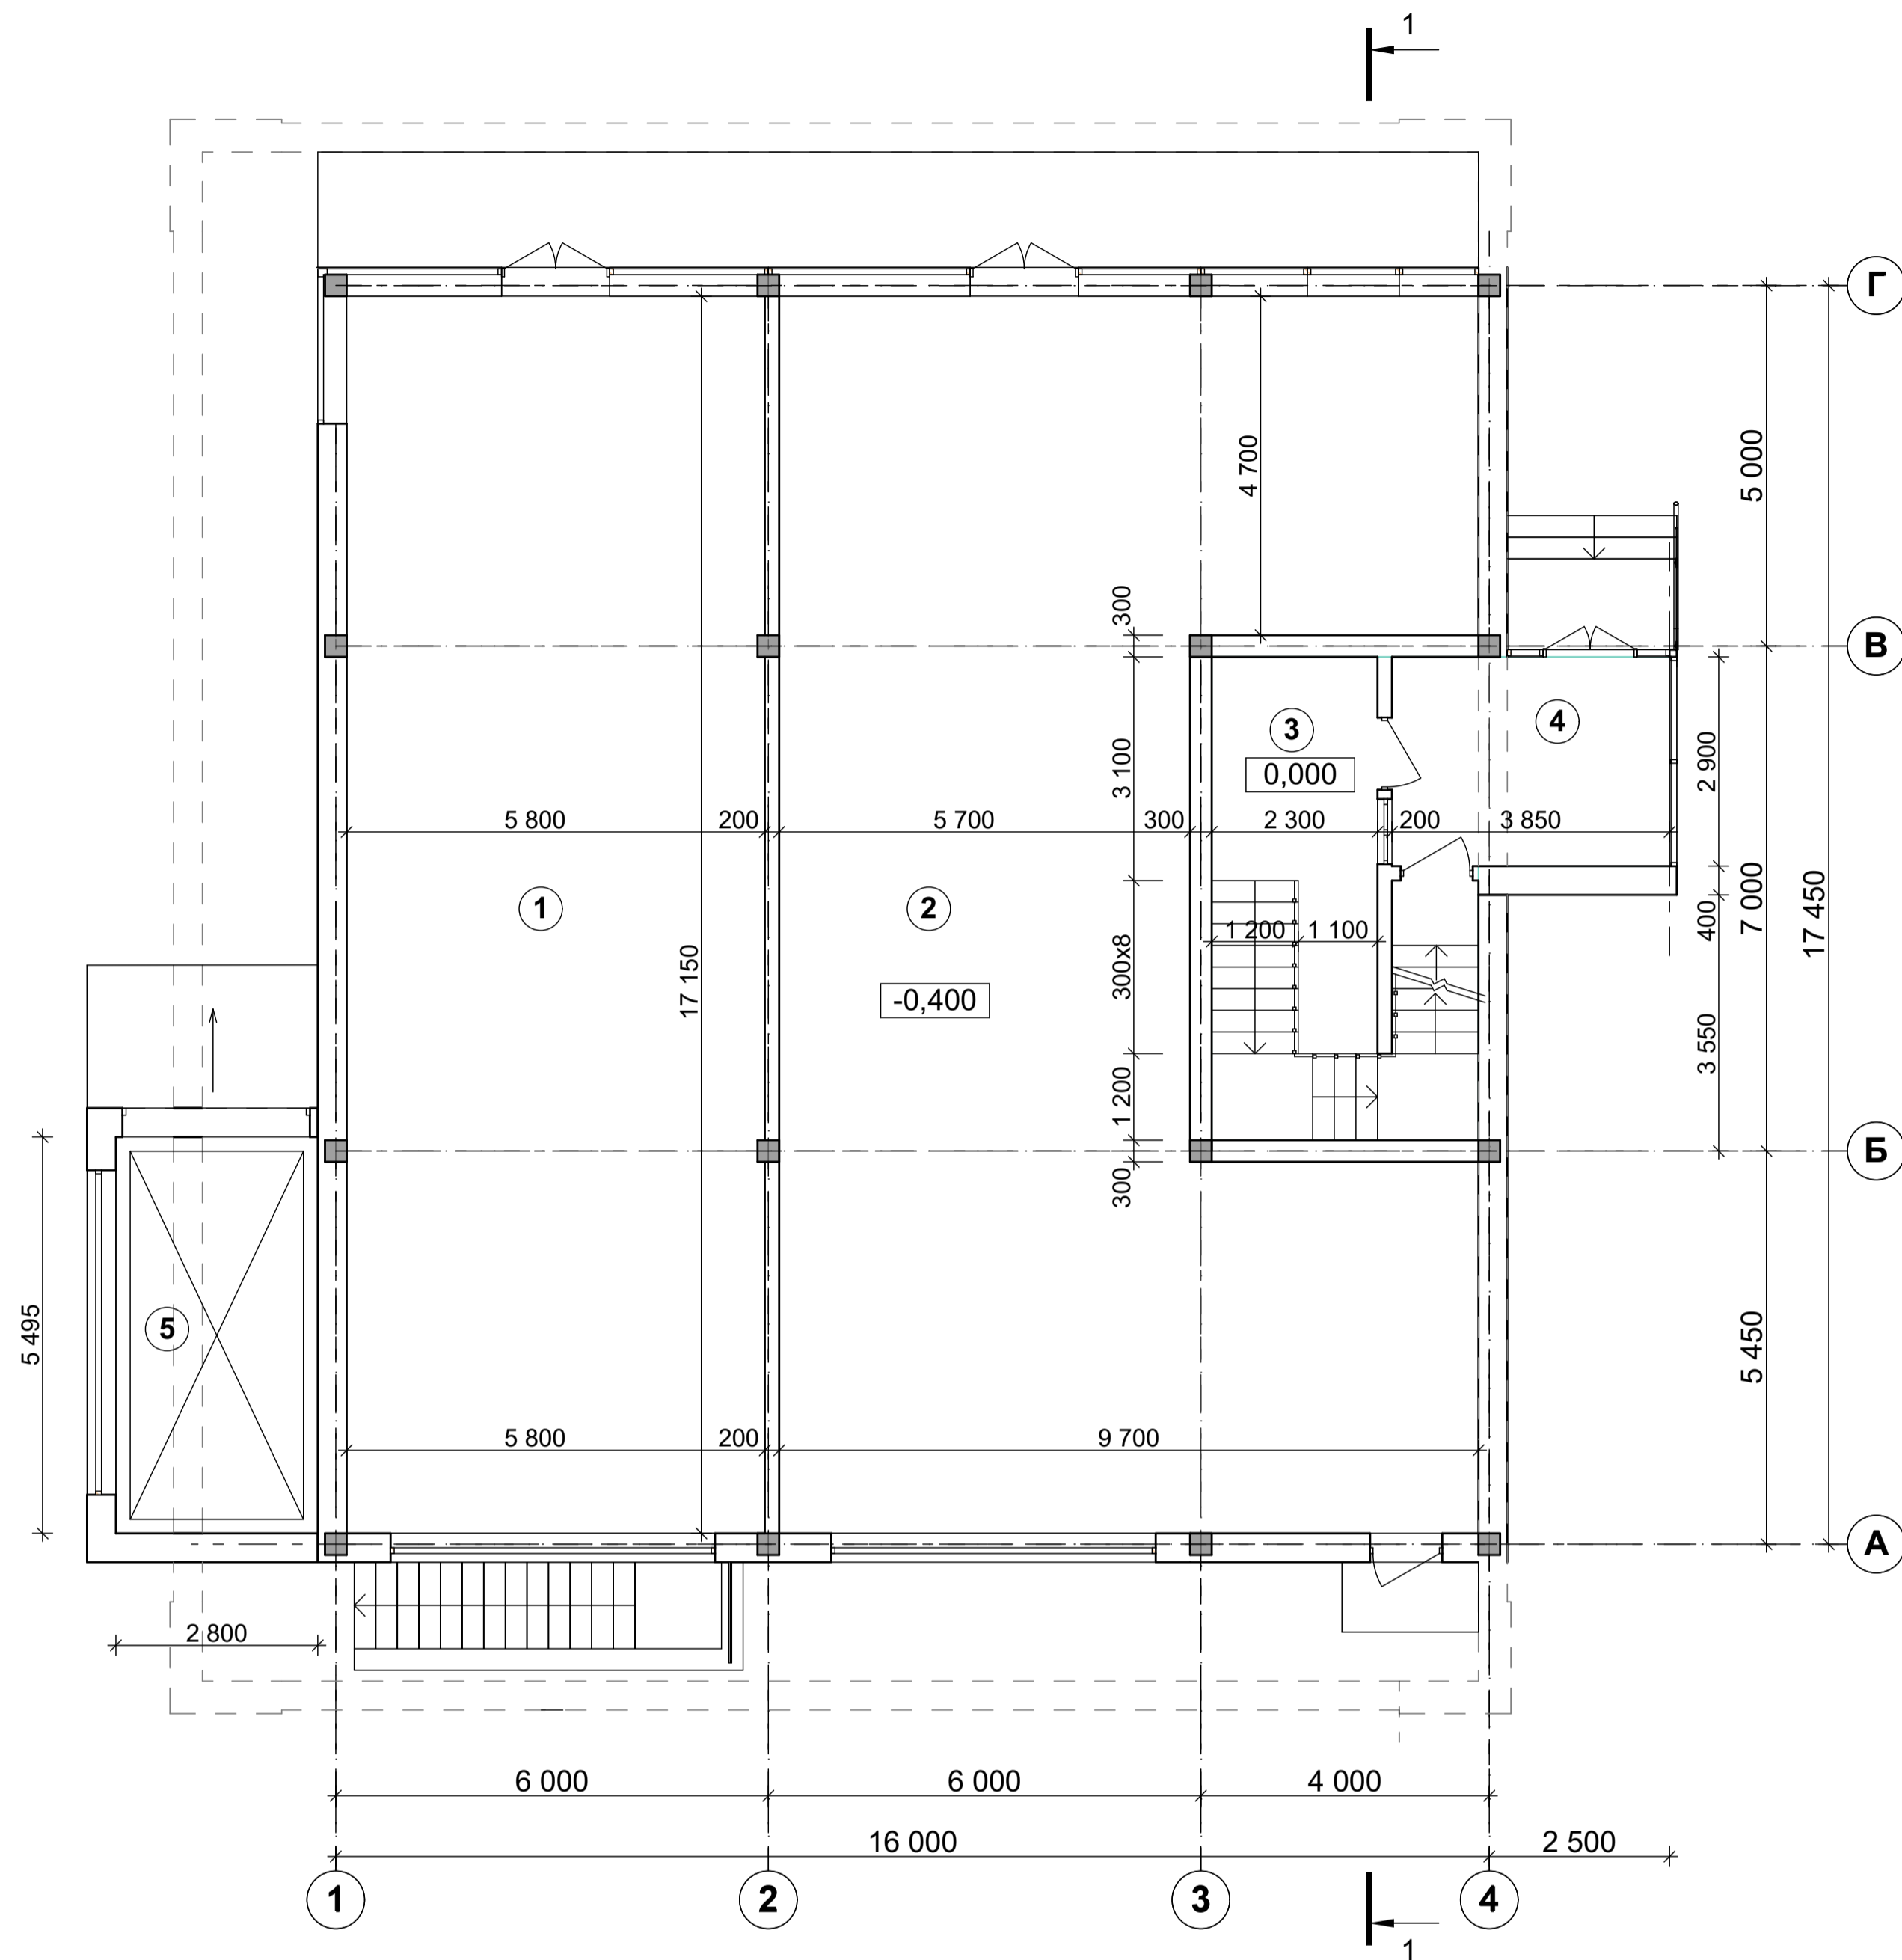


Експлікація приміщень 1 поверху

№ п/п	Найменування	Площа, м ²
1	Торговельний зал №1	99,40 м ²
2	Торговельний зал №2	137,15 м ²
3	Сходова клітина	19,95 м ²
4	Тамбур	11,00 м ²
5	Ліфтова шахта	15,40 м ²
		282,90 м ²


Розріз 1-1

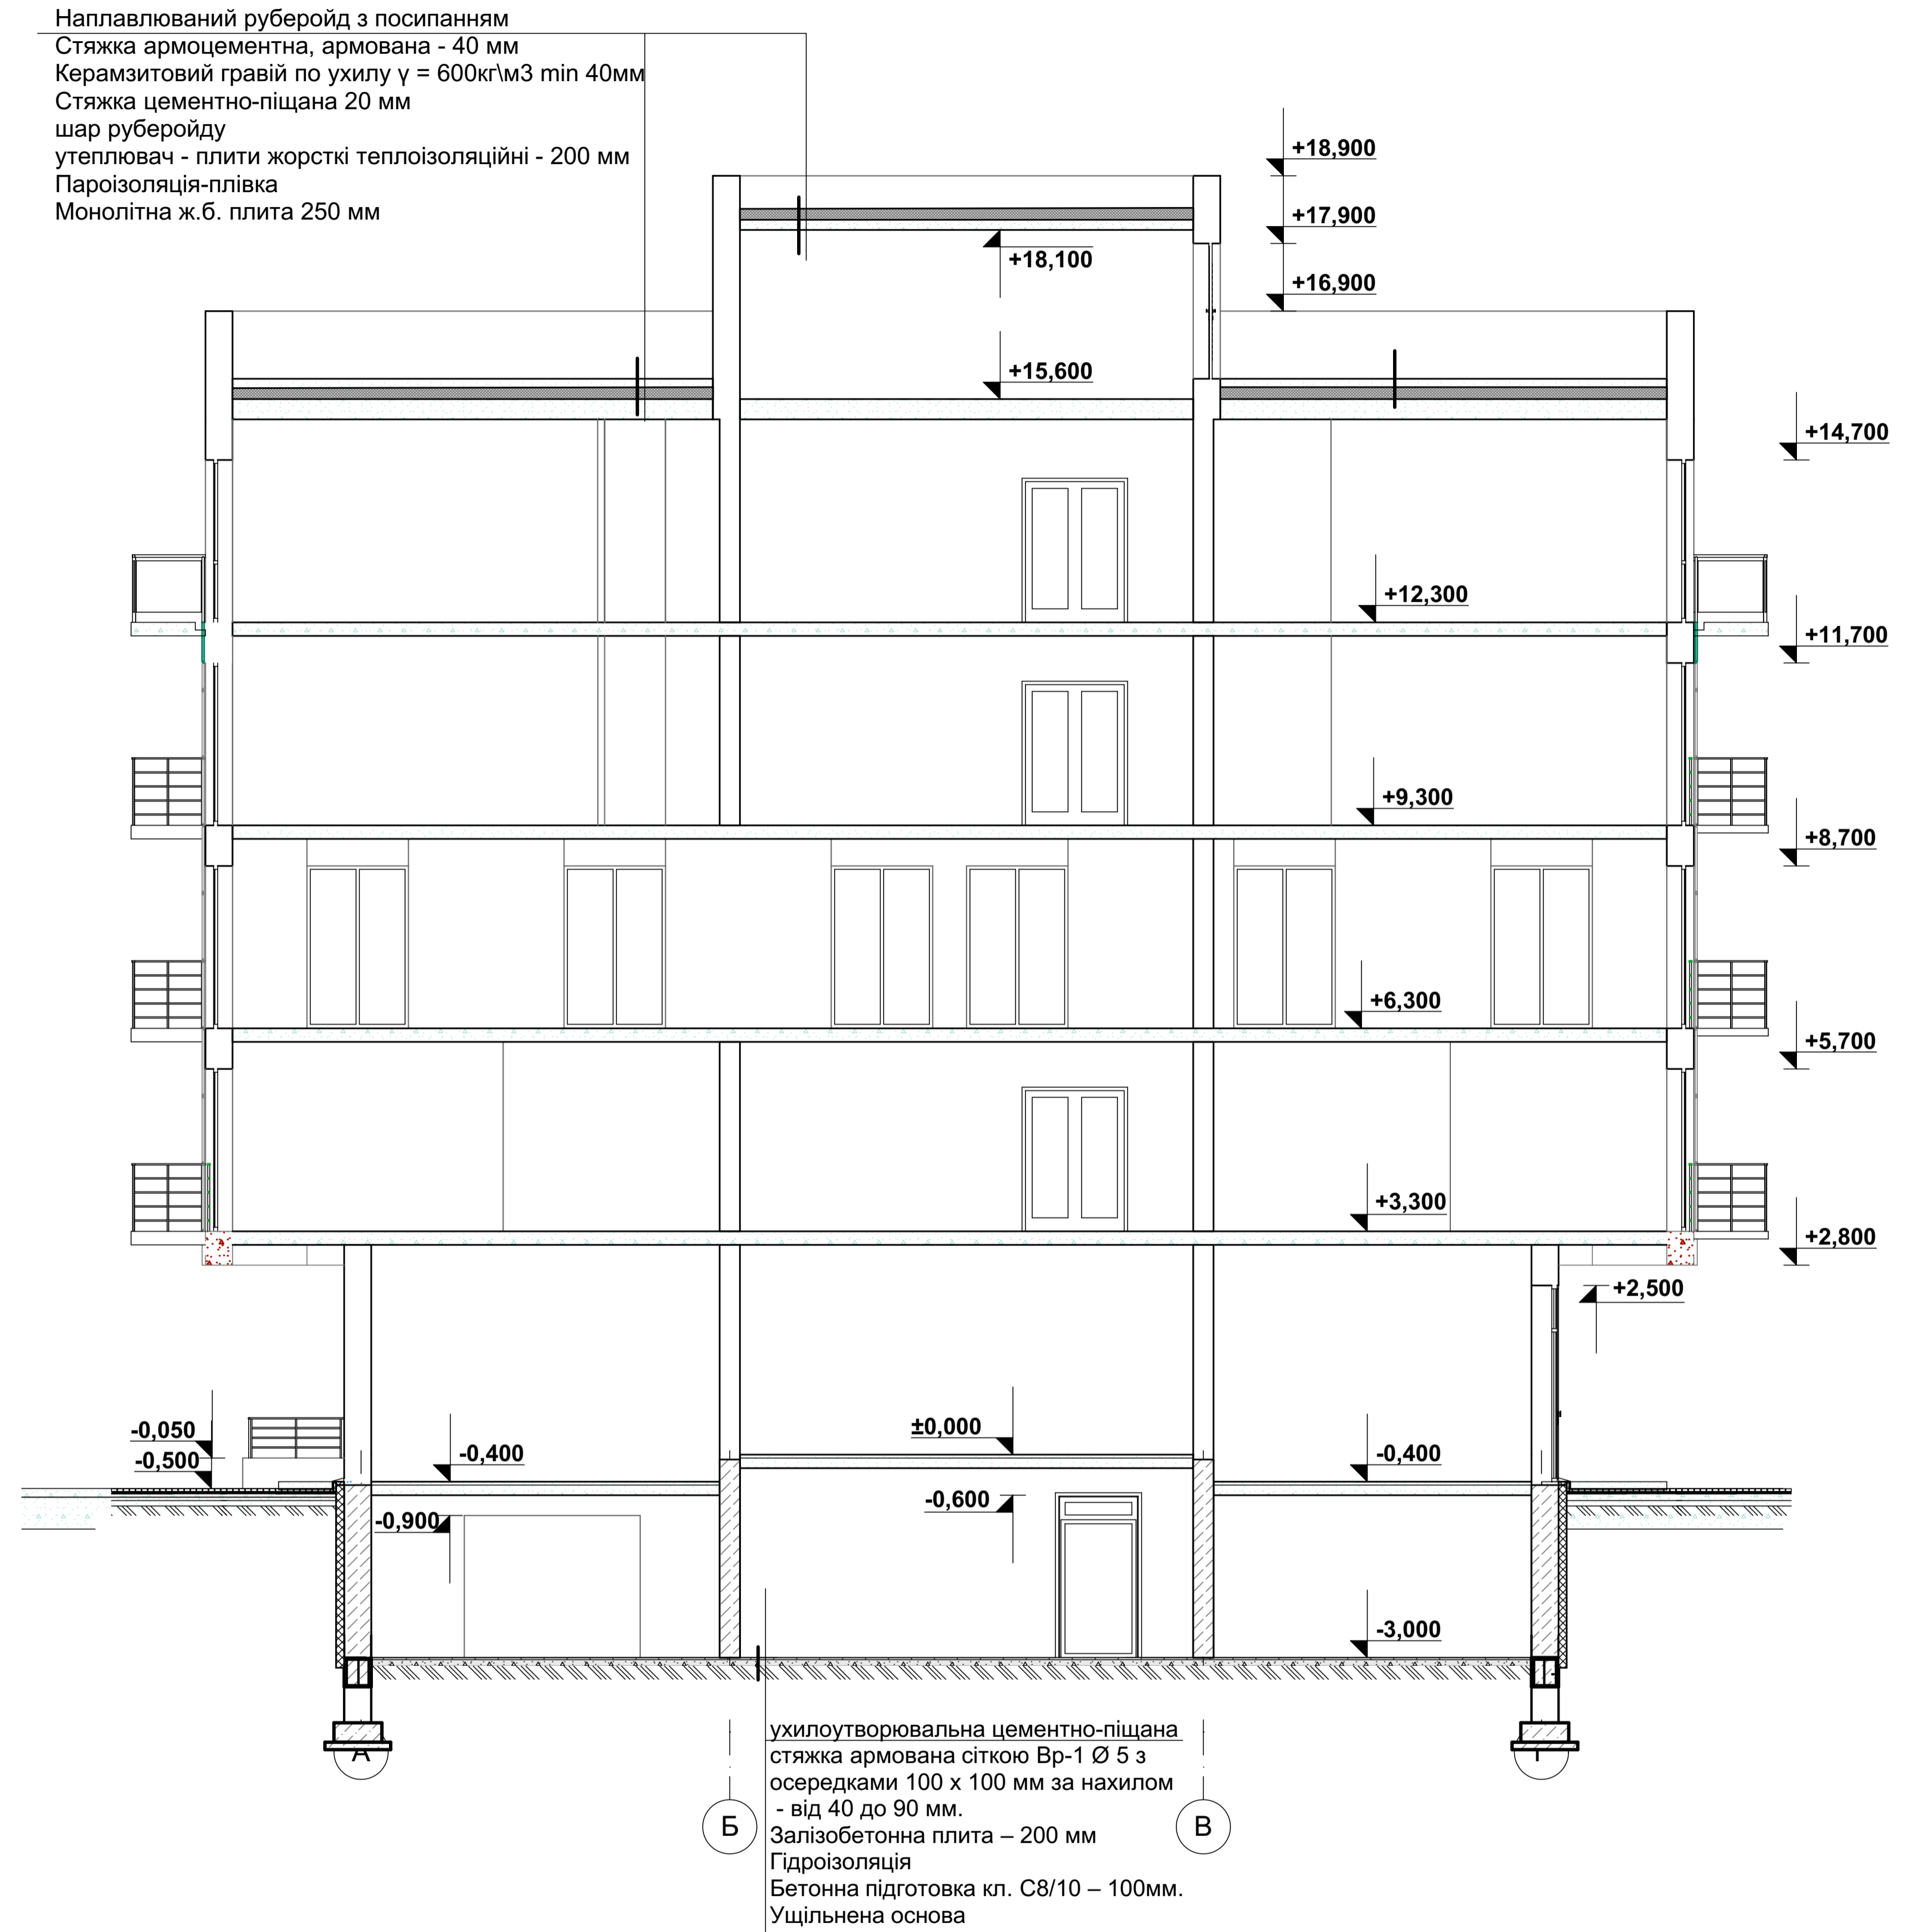

План 2-3 поверхів

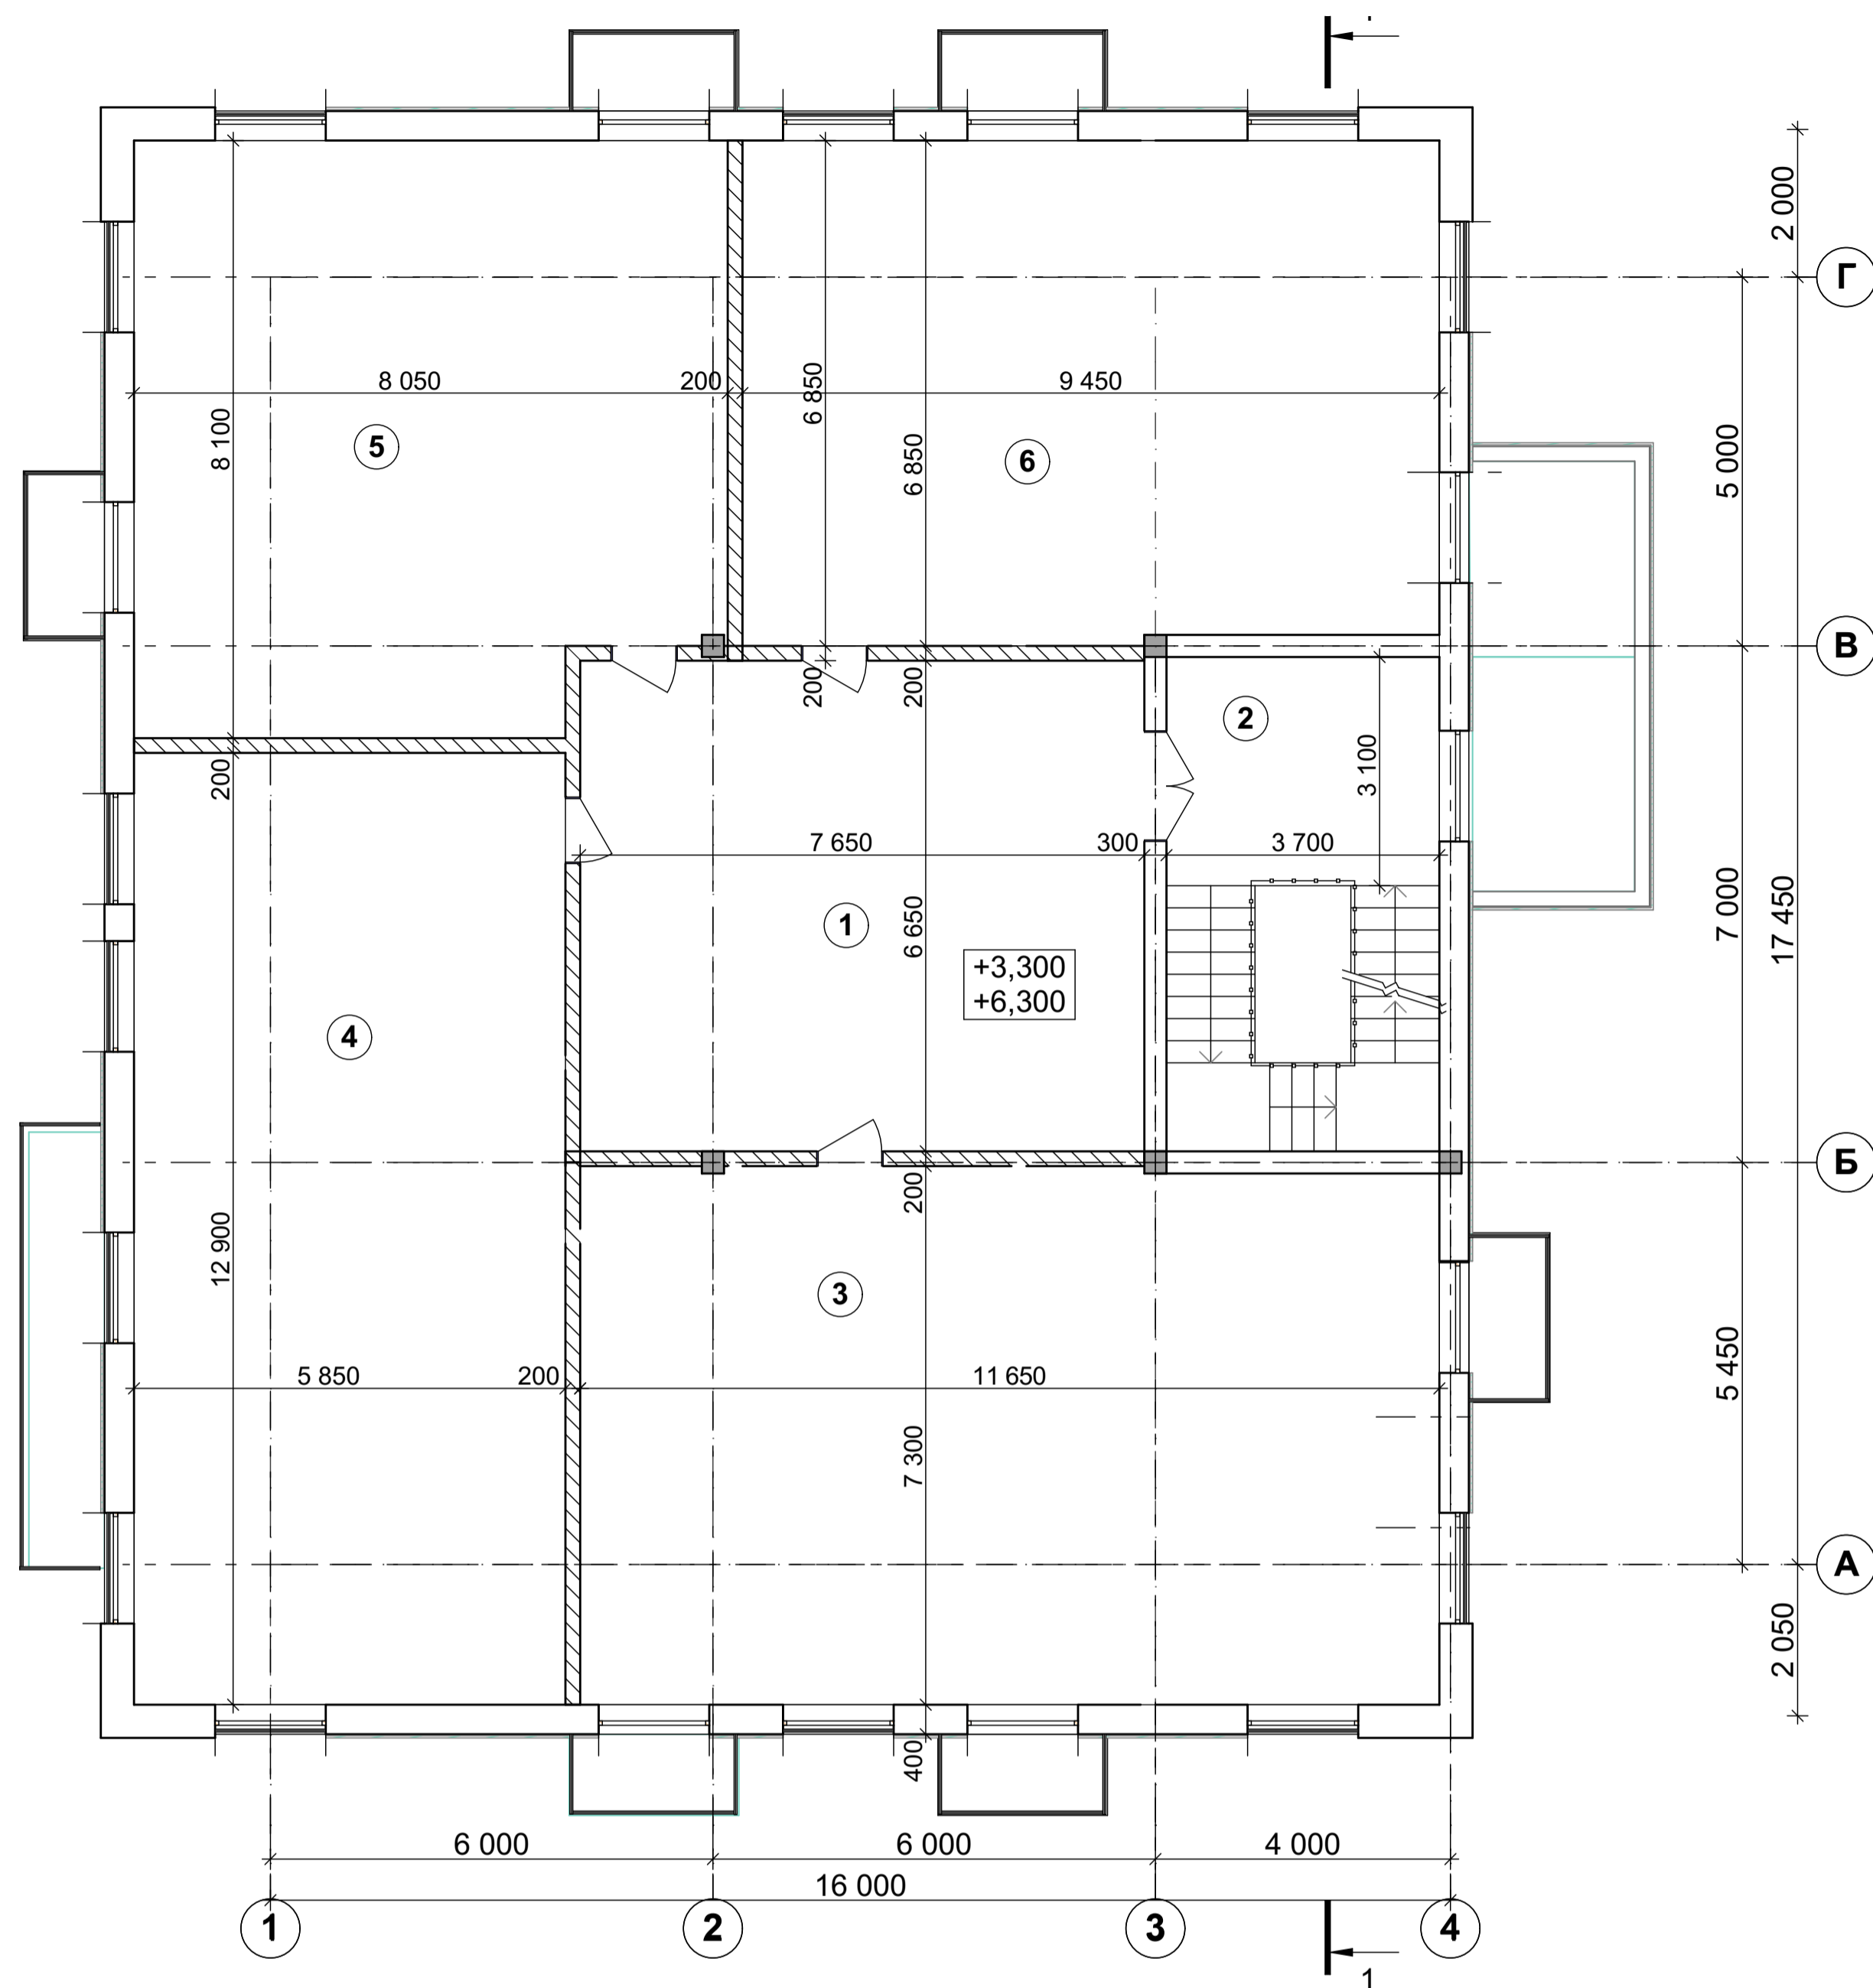

План 4 поверху

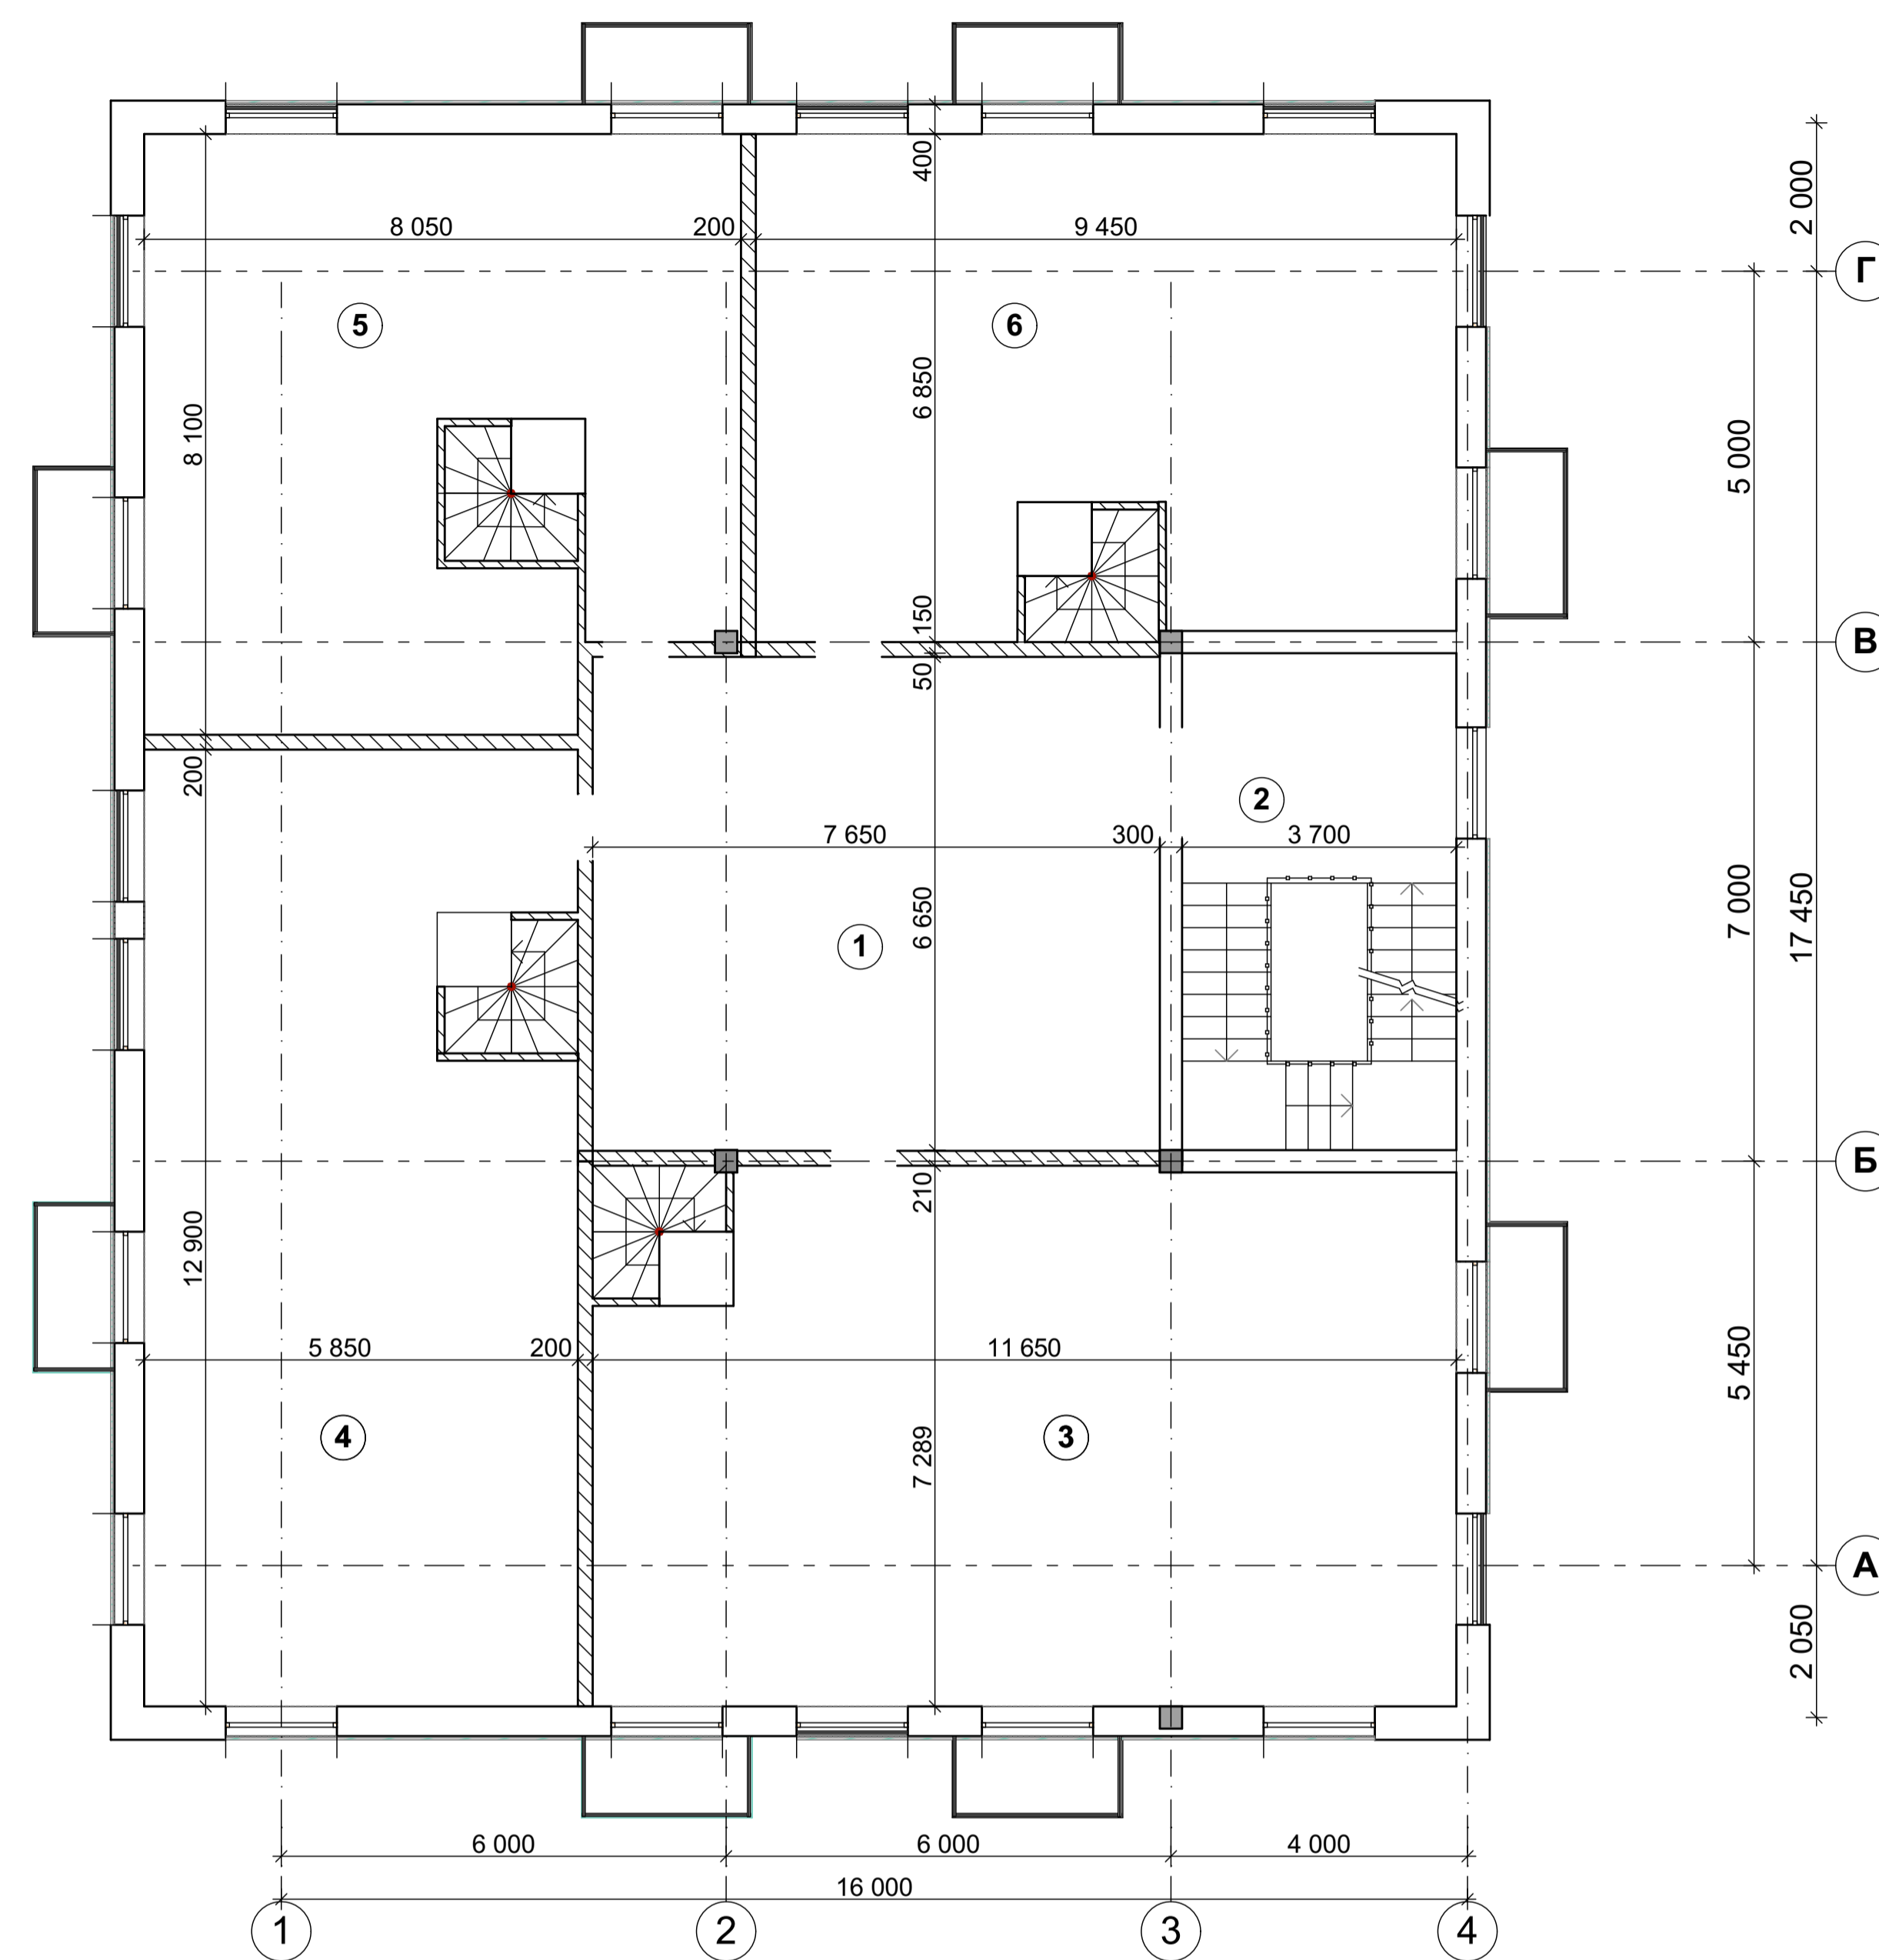

Експлікація приміщень 2 поверху

№ п/п	Найменування	Площа, м ²
1	Хол	50,95 м ²
2	Сходова клітина	21,67 м ²
3	Квартира №1	84,54 м ²
4	Квартира №2	75,45 м ²
5	Квартира №3	62,4 м ²
6	Квартира №4	64,13 м ²
		359,14 м ²


Експлікація приміщень 3 поверху

№ п/п	Найменування	Площа, м ²
1	Хол	50,95 м ²
2	Сходова клітина	21,67 м ²
3	Квартира №5	84,54 м ²
4	Квартира №6	75,45 м ²
5	Квартира №7	62,4 м ²
6	Квартира №8	64,13 м ²
		359,14 м ²

Експлікація приміщень 4 поверху

№ п/п	Найменування	Площа, м ²
1	Технічне приміщення	50,95 м ²
2	Сходова клітина	21,67 м ²
3	Квартира №9 (1 рівень)	84,54 м ²
4	Квартира №10 (1 рівень)	75,45 м ²
5	Квартира №11 (1 рівень)	62,41 м ²
6	Квартира №12 (1 рівень)	64,13 м ²
		359,15 м ²

План 5 поверху

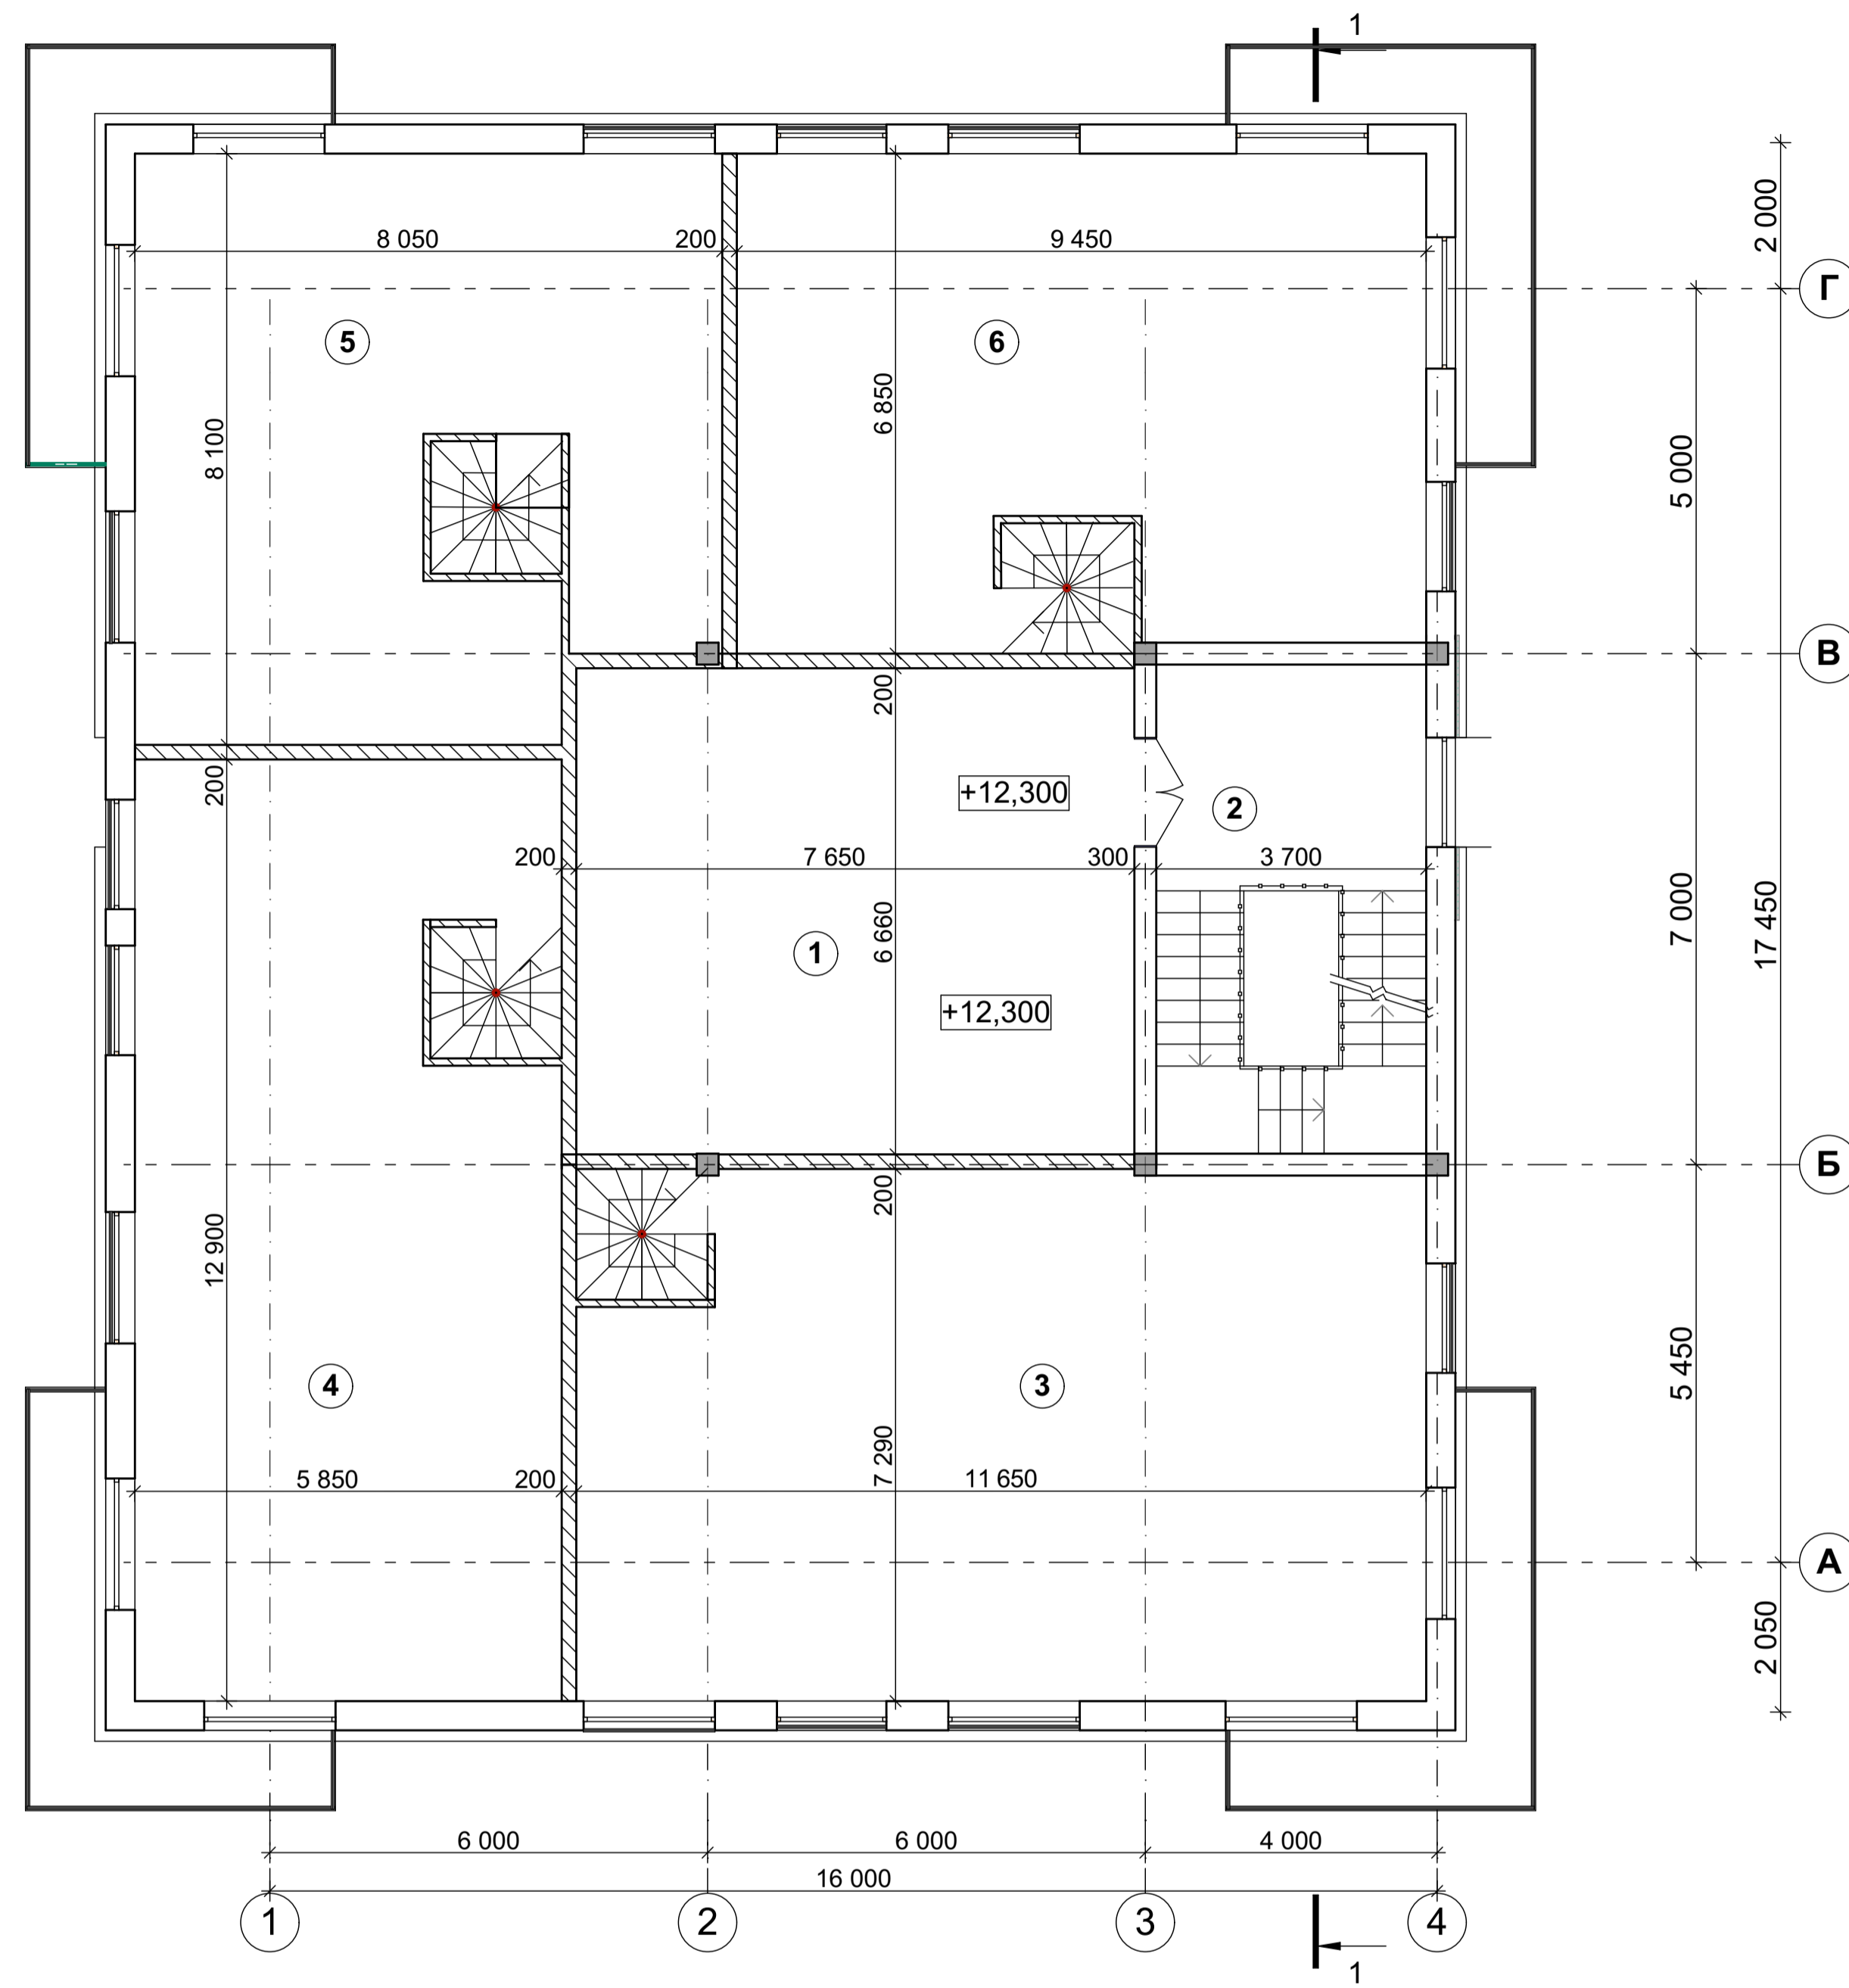


Експлікація приміщень 5 поверху

№ п/п	Найменування	Площа, м ²
1	Технічне приміщення	50,95 м ²
2	Сходова клітина	21,67 м ²
3	Квартира №9 (2 рівень)	84,54 м ²
4	Квартира №10 (2 рівень)	75,45 м ²
5	Квартира №11 (2 рівень)	62,41 м ²
6	Квартира №12 (2 рівень)	64,13 м ²
		359,15 м ²

Вид 4



План покрівлі

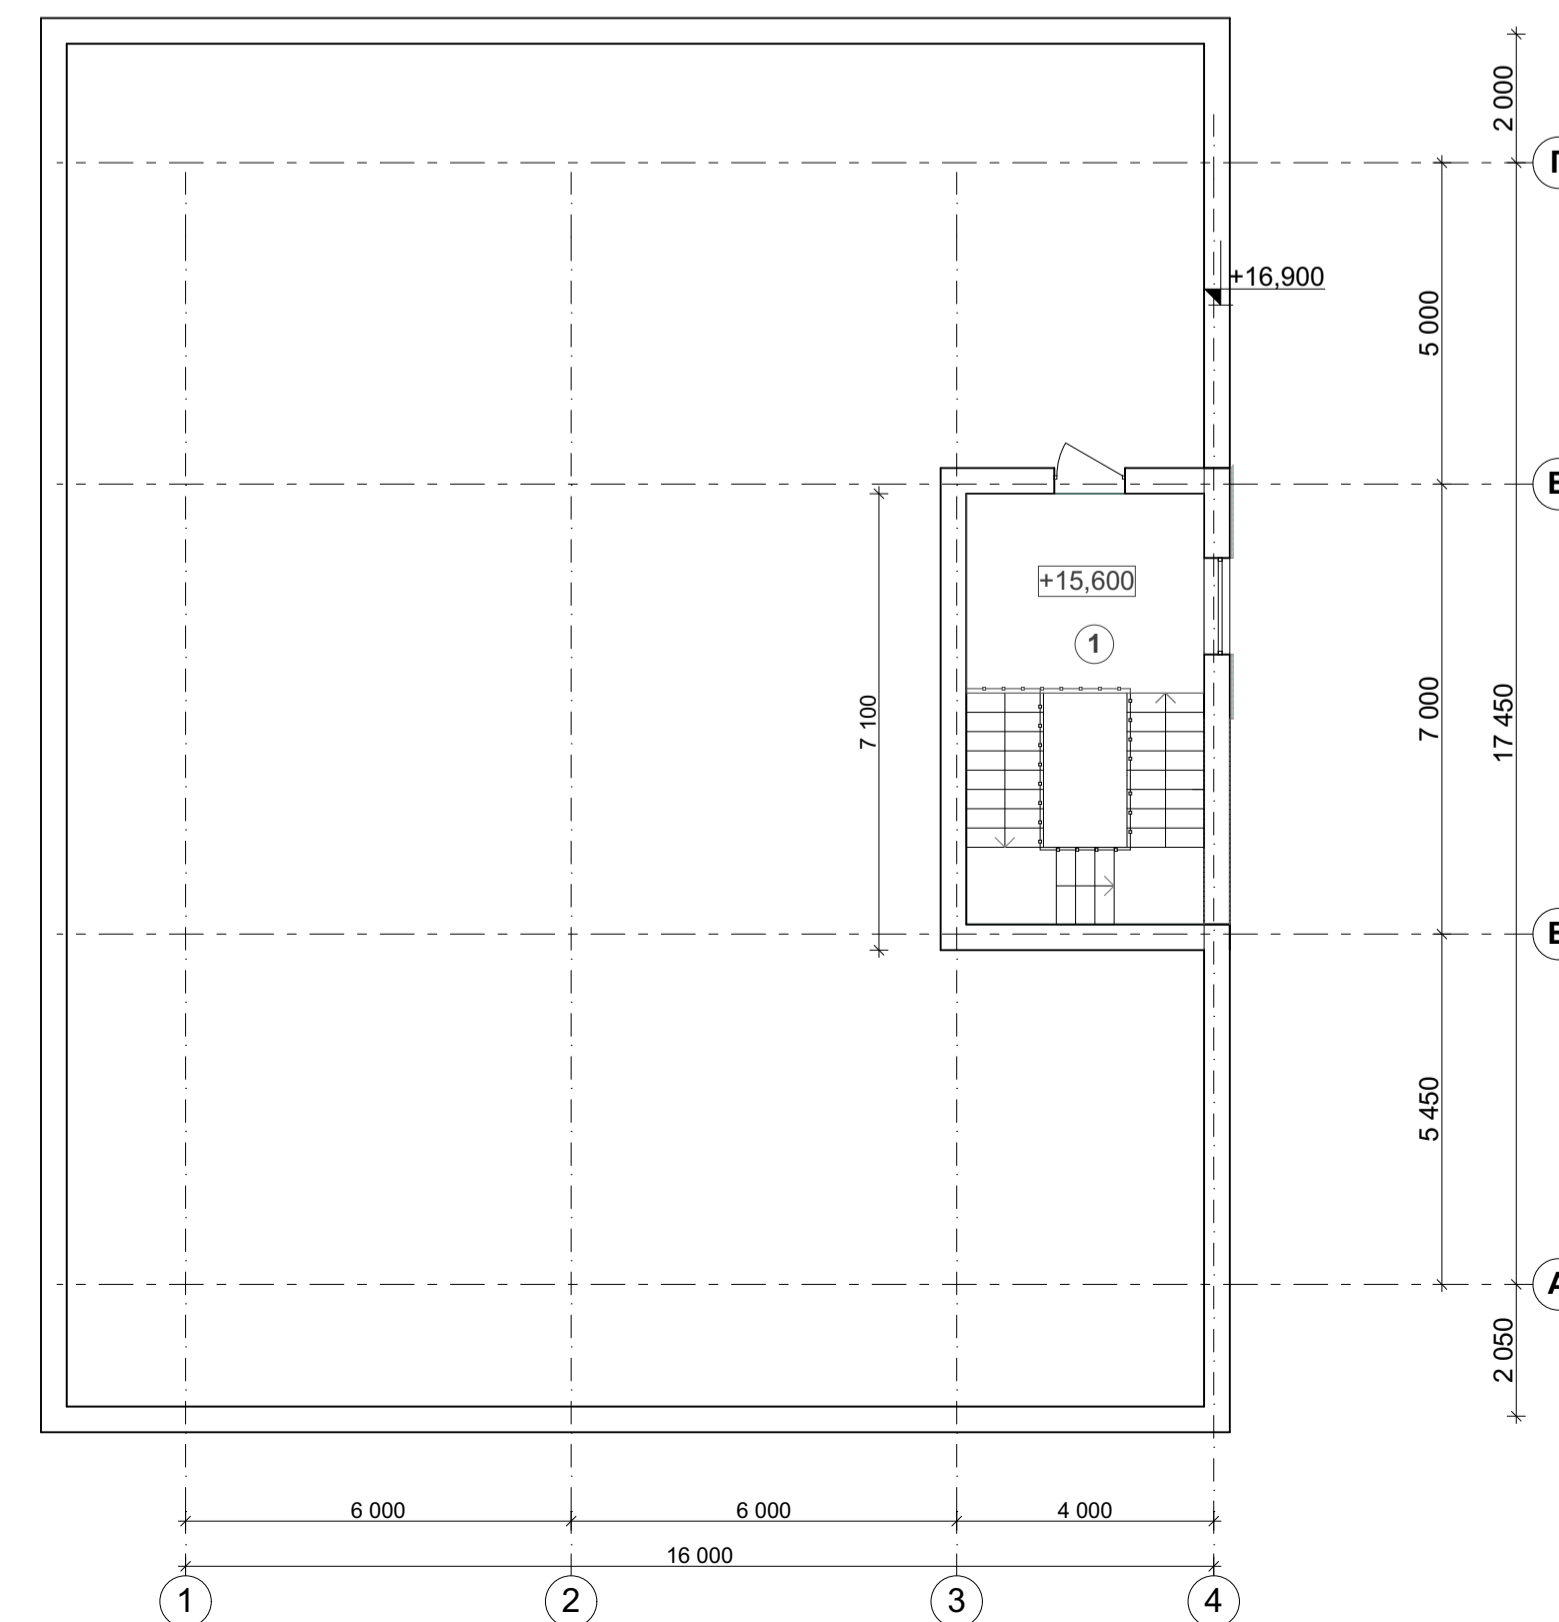


студент - Оучетто Мохамед Валід
керівник - Сазонова О. Ю., доцент кафедри міського будівництва і архітектури, кандидат з архітектури

Фасад в осях "1-4"



Фасад в осях "А-Г"

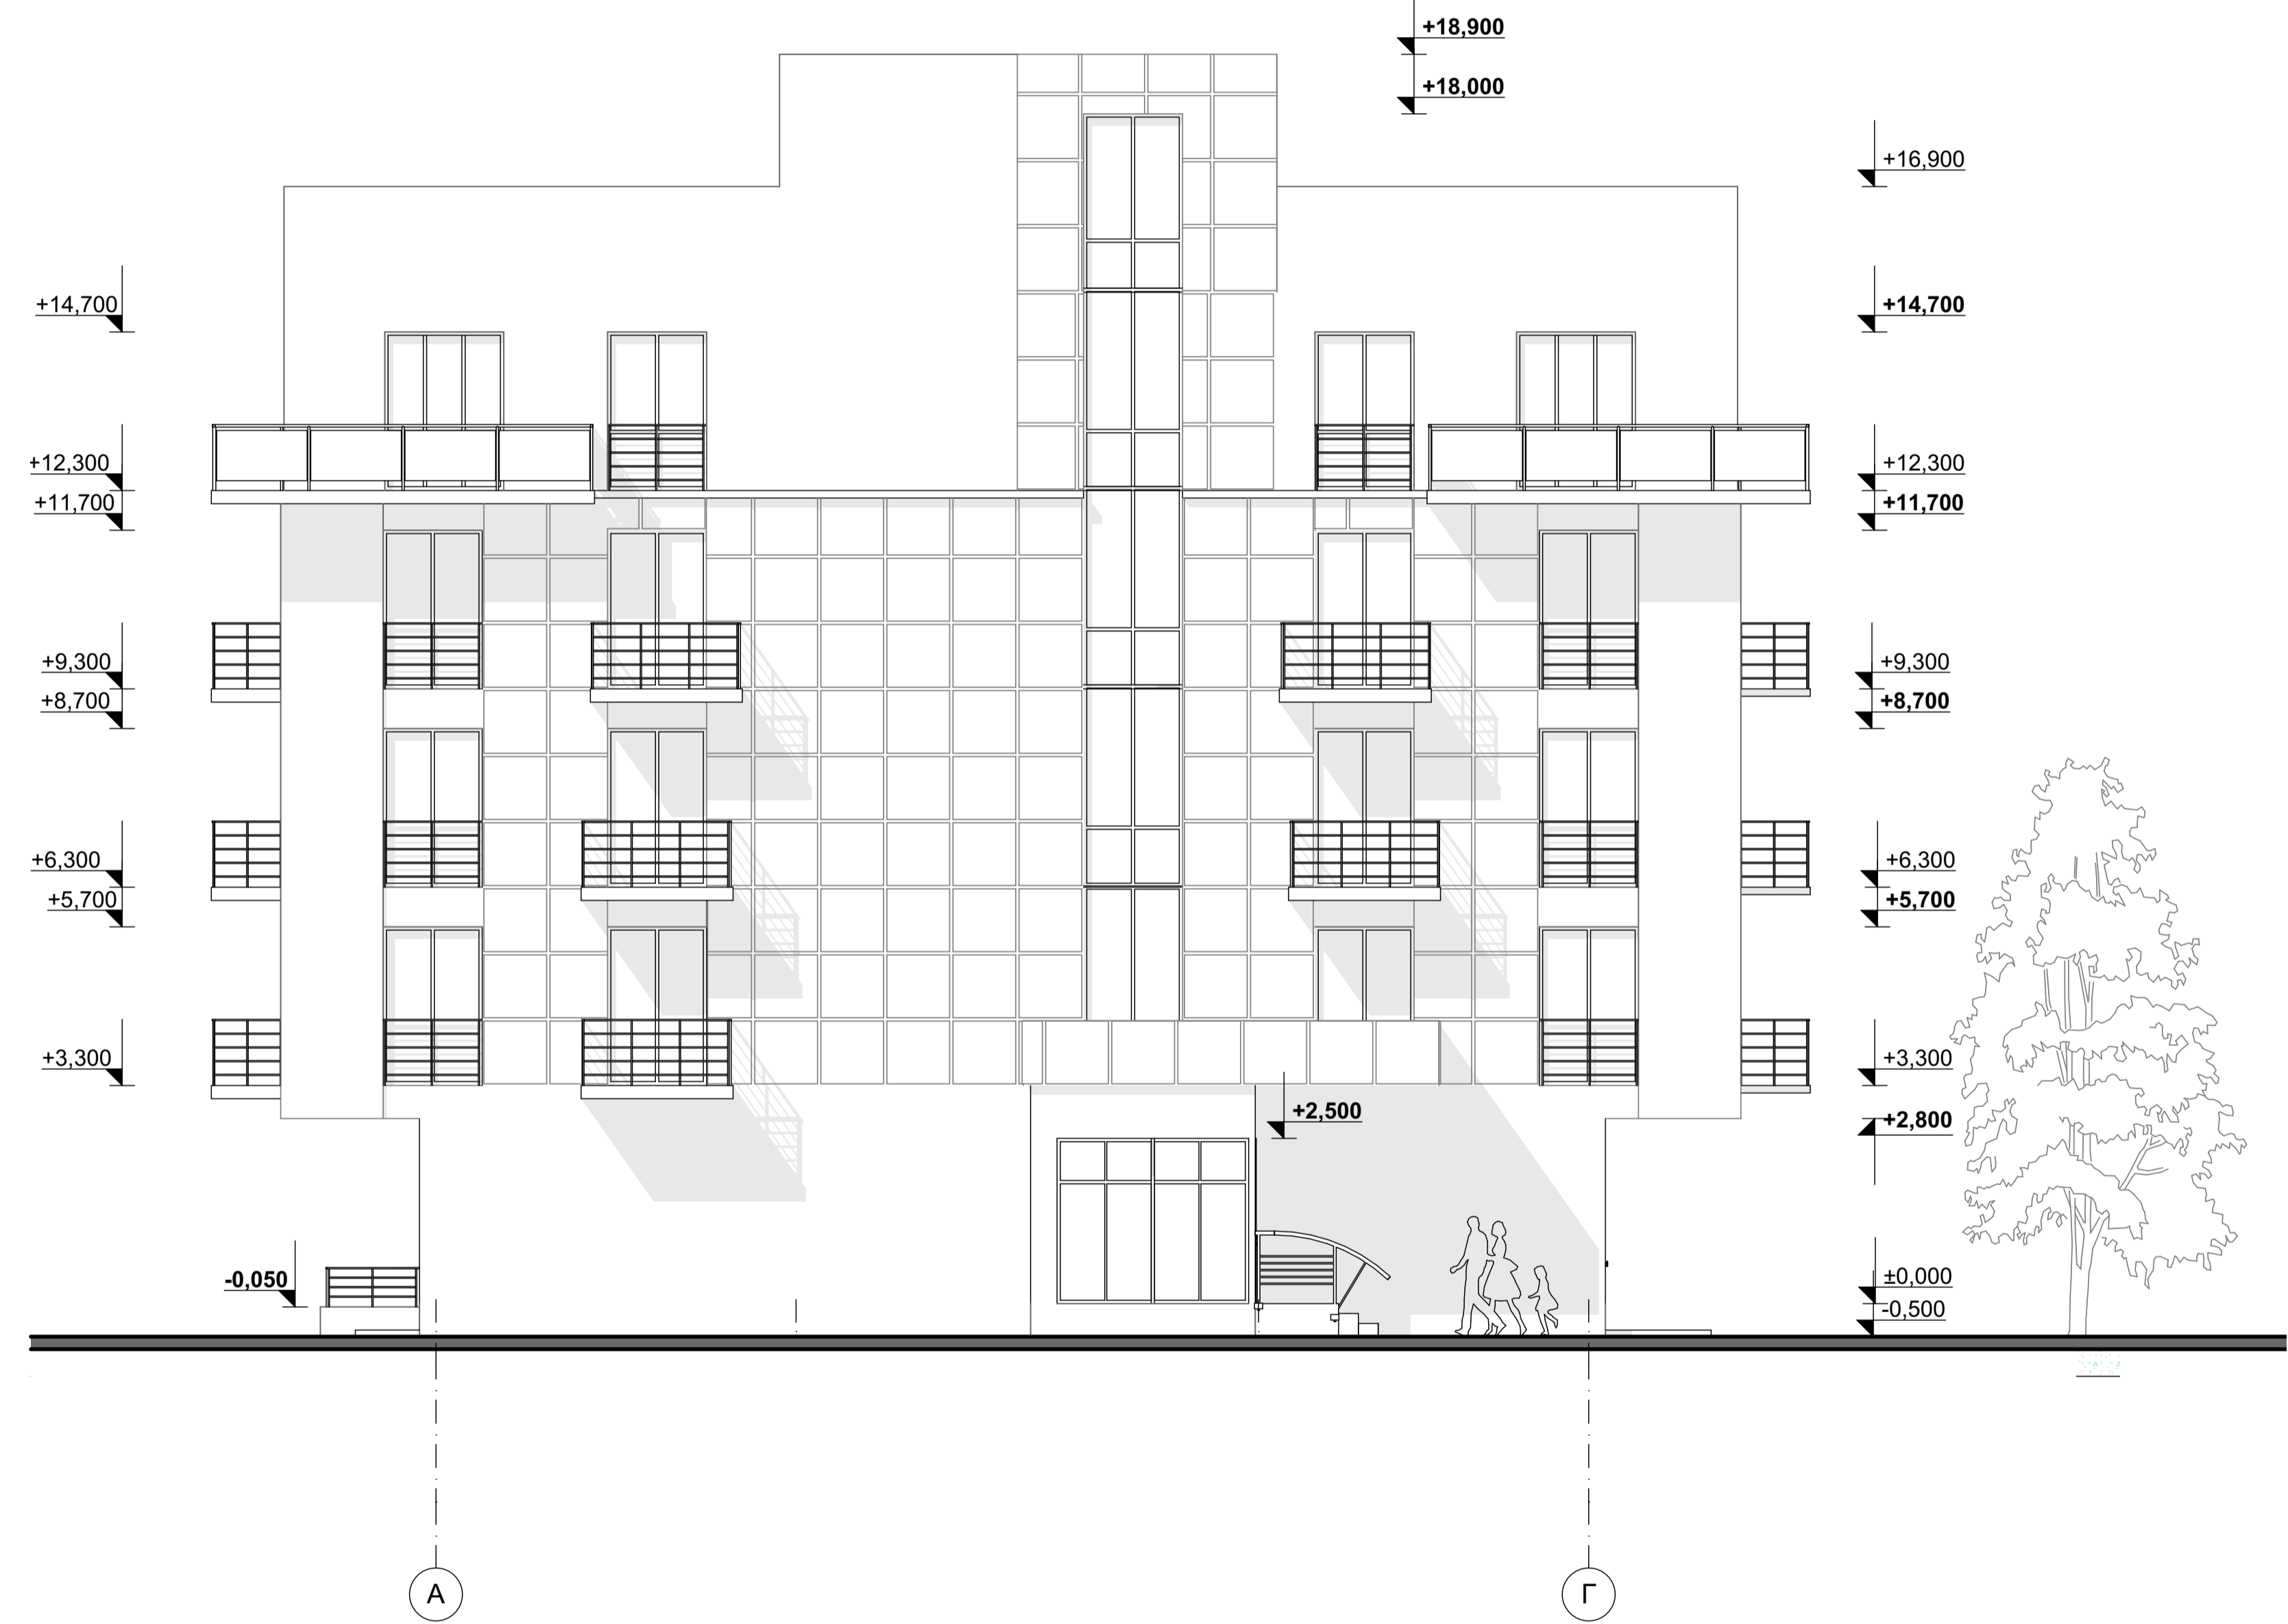

студент - Оучетто Мохамед Валід
 керівник - Сазонова О. Ю., доцент кафедри міського
 будівництва і архітектури, кандидат з архітектури

Фасад в осях "4-1"



Фасад в осях "Г-А"



студент - Оучетто Мохамед Валід
керівник - Сазонова О. Ю., доцент кафедри міського
будівництва і архітектури, кандидат з архітектури