

Вид 1




Вид 2



База відпочинку в селі Лебедівка Белгород-Дністровського району Одеської обл.

Ситуаційна схема

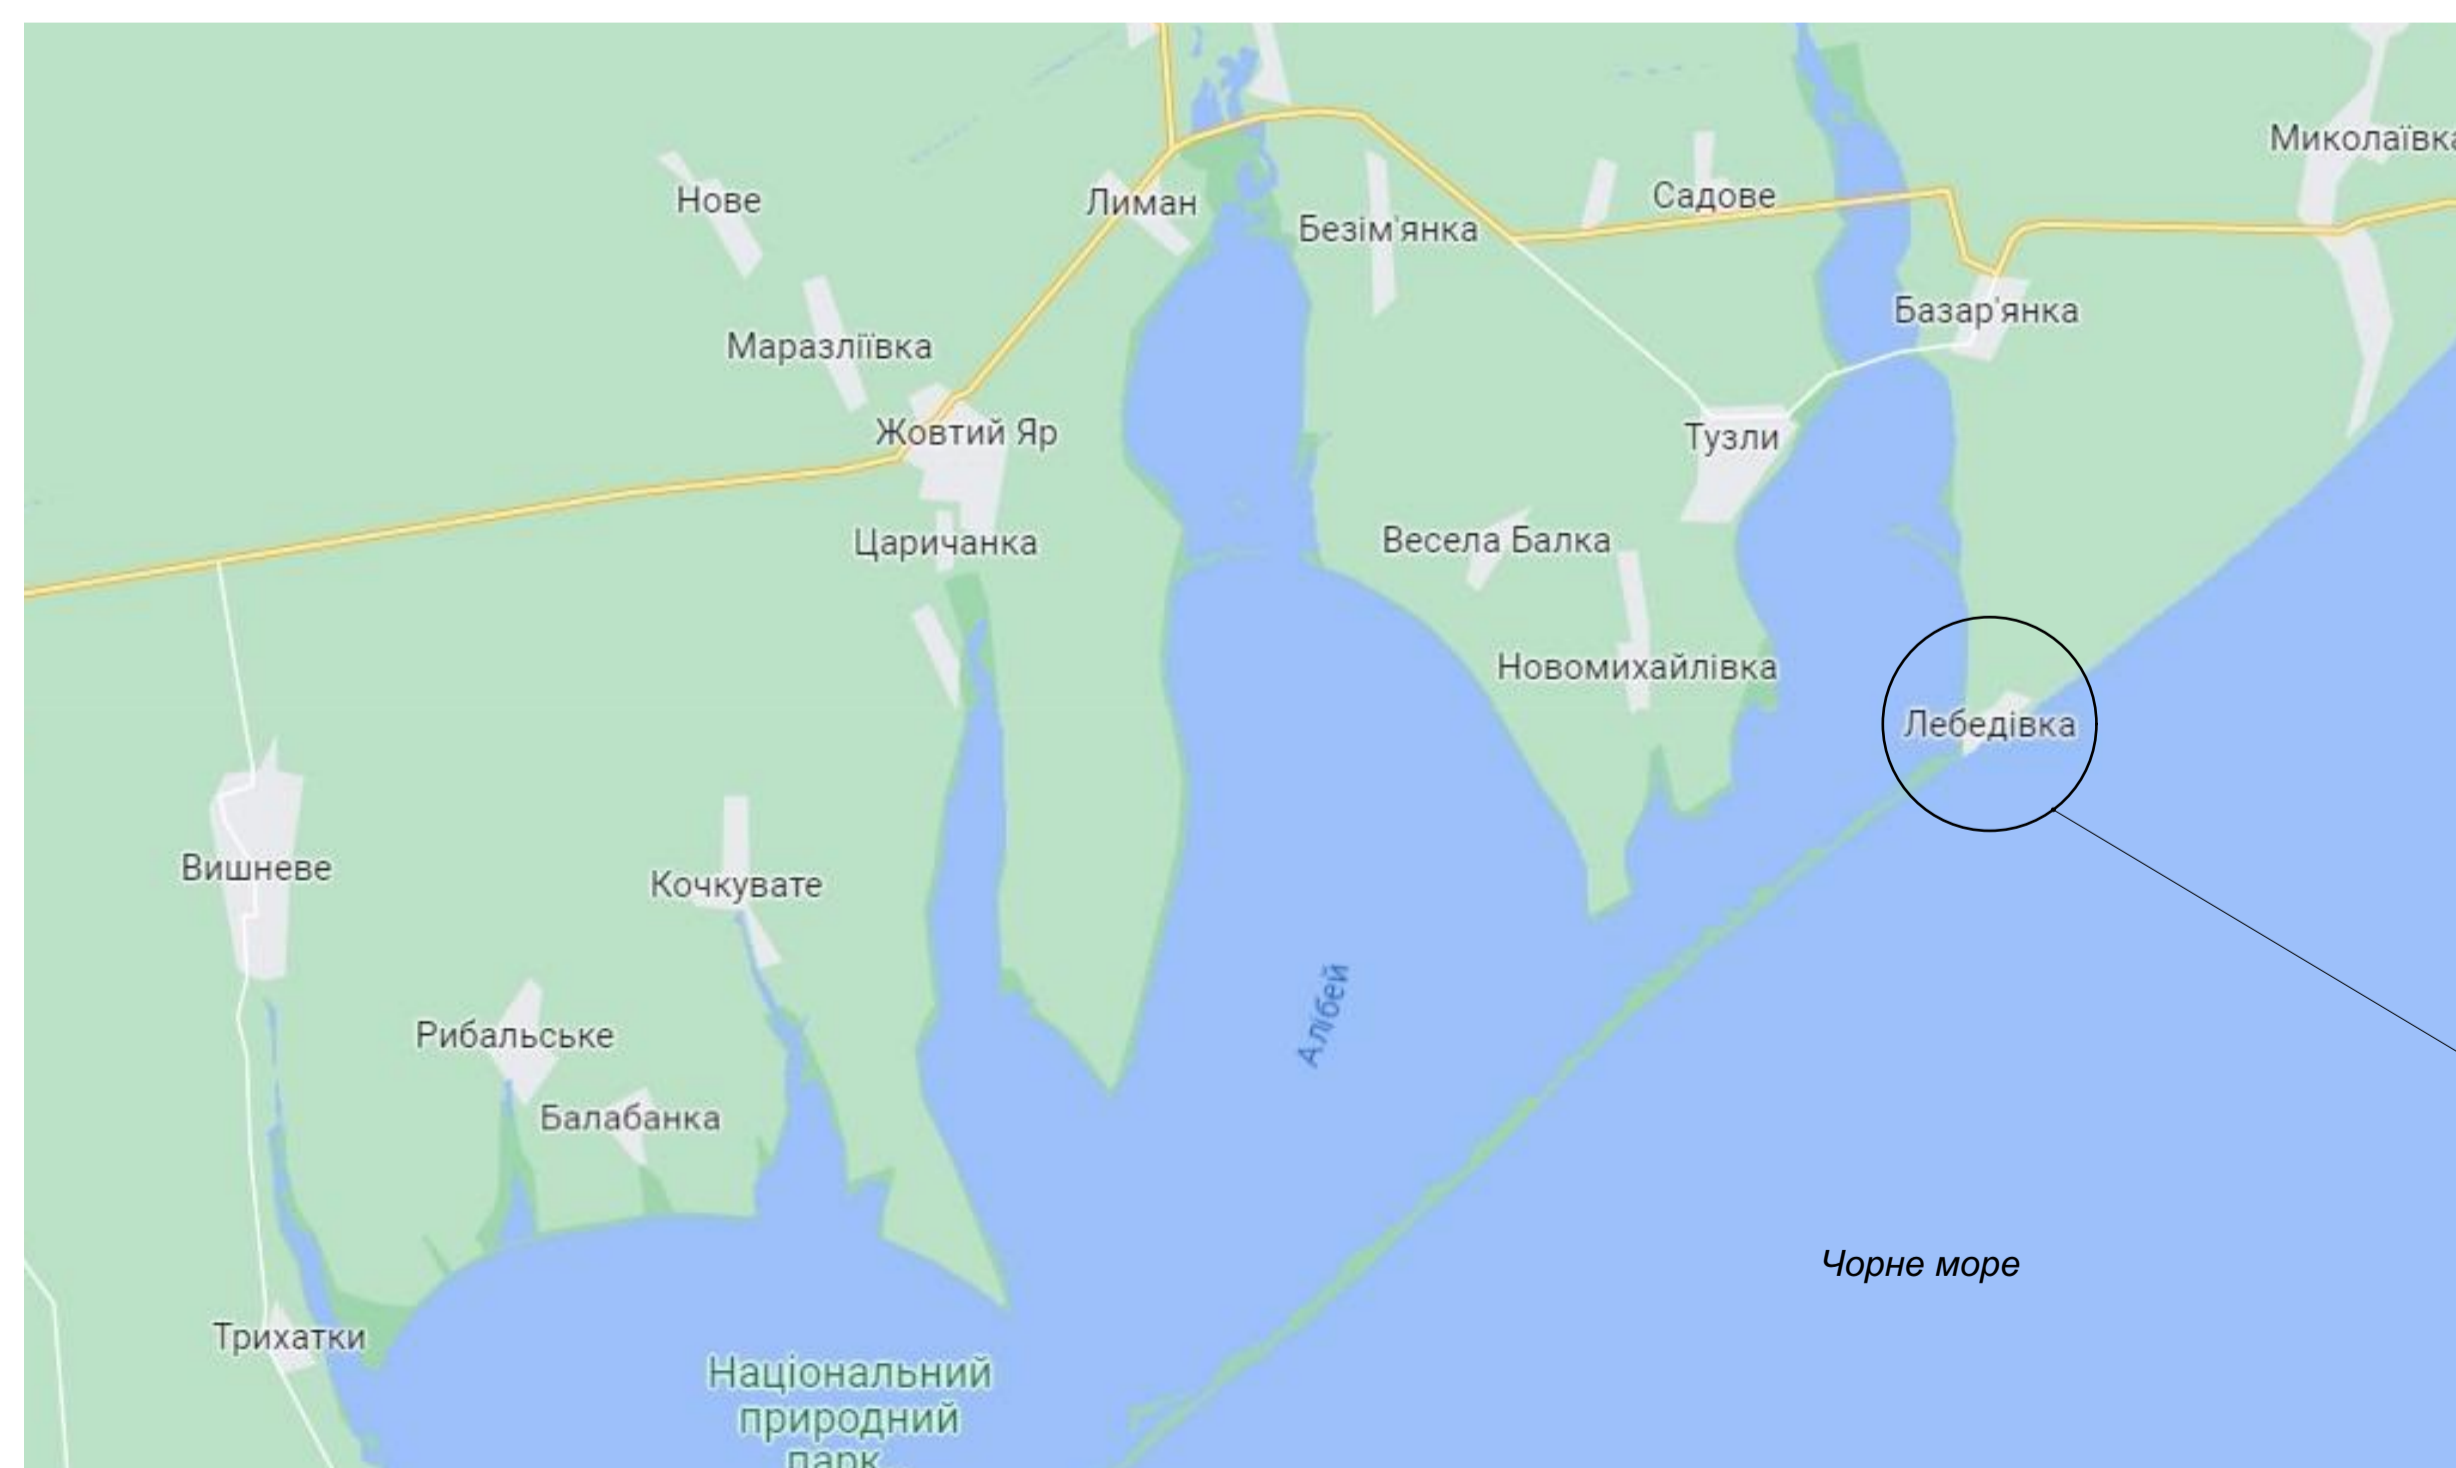

місце розміщення
об'єкта

Основні техніко-економічні показники


№	Найменування	Од. вим.	Кіл-ть для одного номера	Примітка
1	Площа забудови	м ²	278,80	
2	Пверховість	поверхів	3	
4	Умовна висота будинку	м	12,5	
5	Загальна площа будинку*	м ²	842,16	
6	Корисна площа будинку	м ²	651,96	
7	Допоміжна площа будинку	м ²	190,20	
8	Площа літніх приміщень	м ²	86,40	
9	Кількість номерів	шт.	18	
10	Будівельний об'єм	м ³	2930,00	

студент - Рашаді Абденейм
керівник - Сазонова О. Ю., доцент кафедри міського будівництва і архітектури, кандидат з архітектури

Вид 3



Генеральний план. М 1:500.

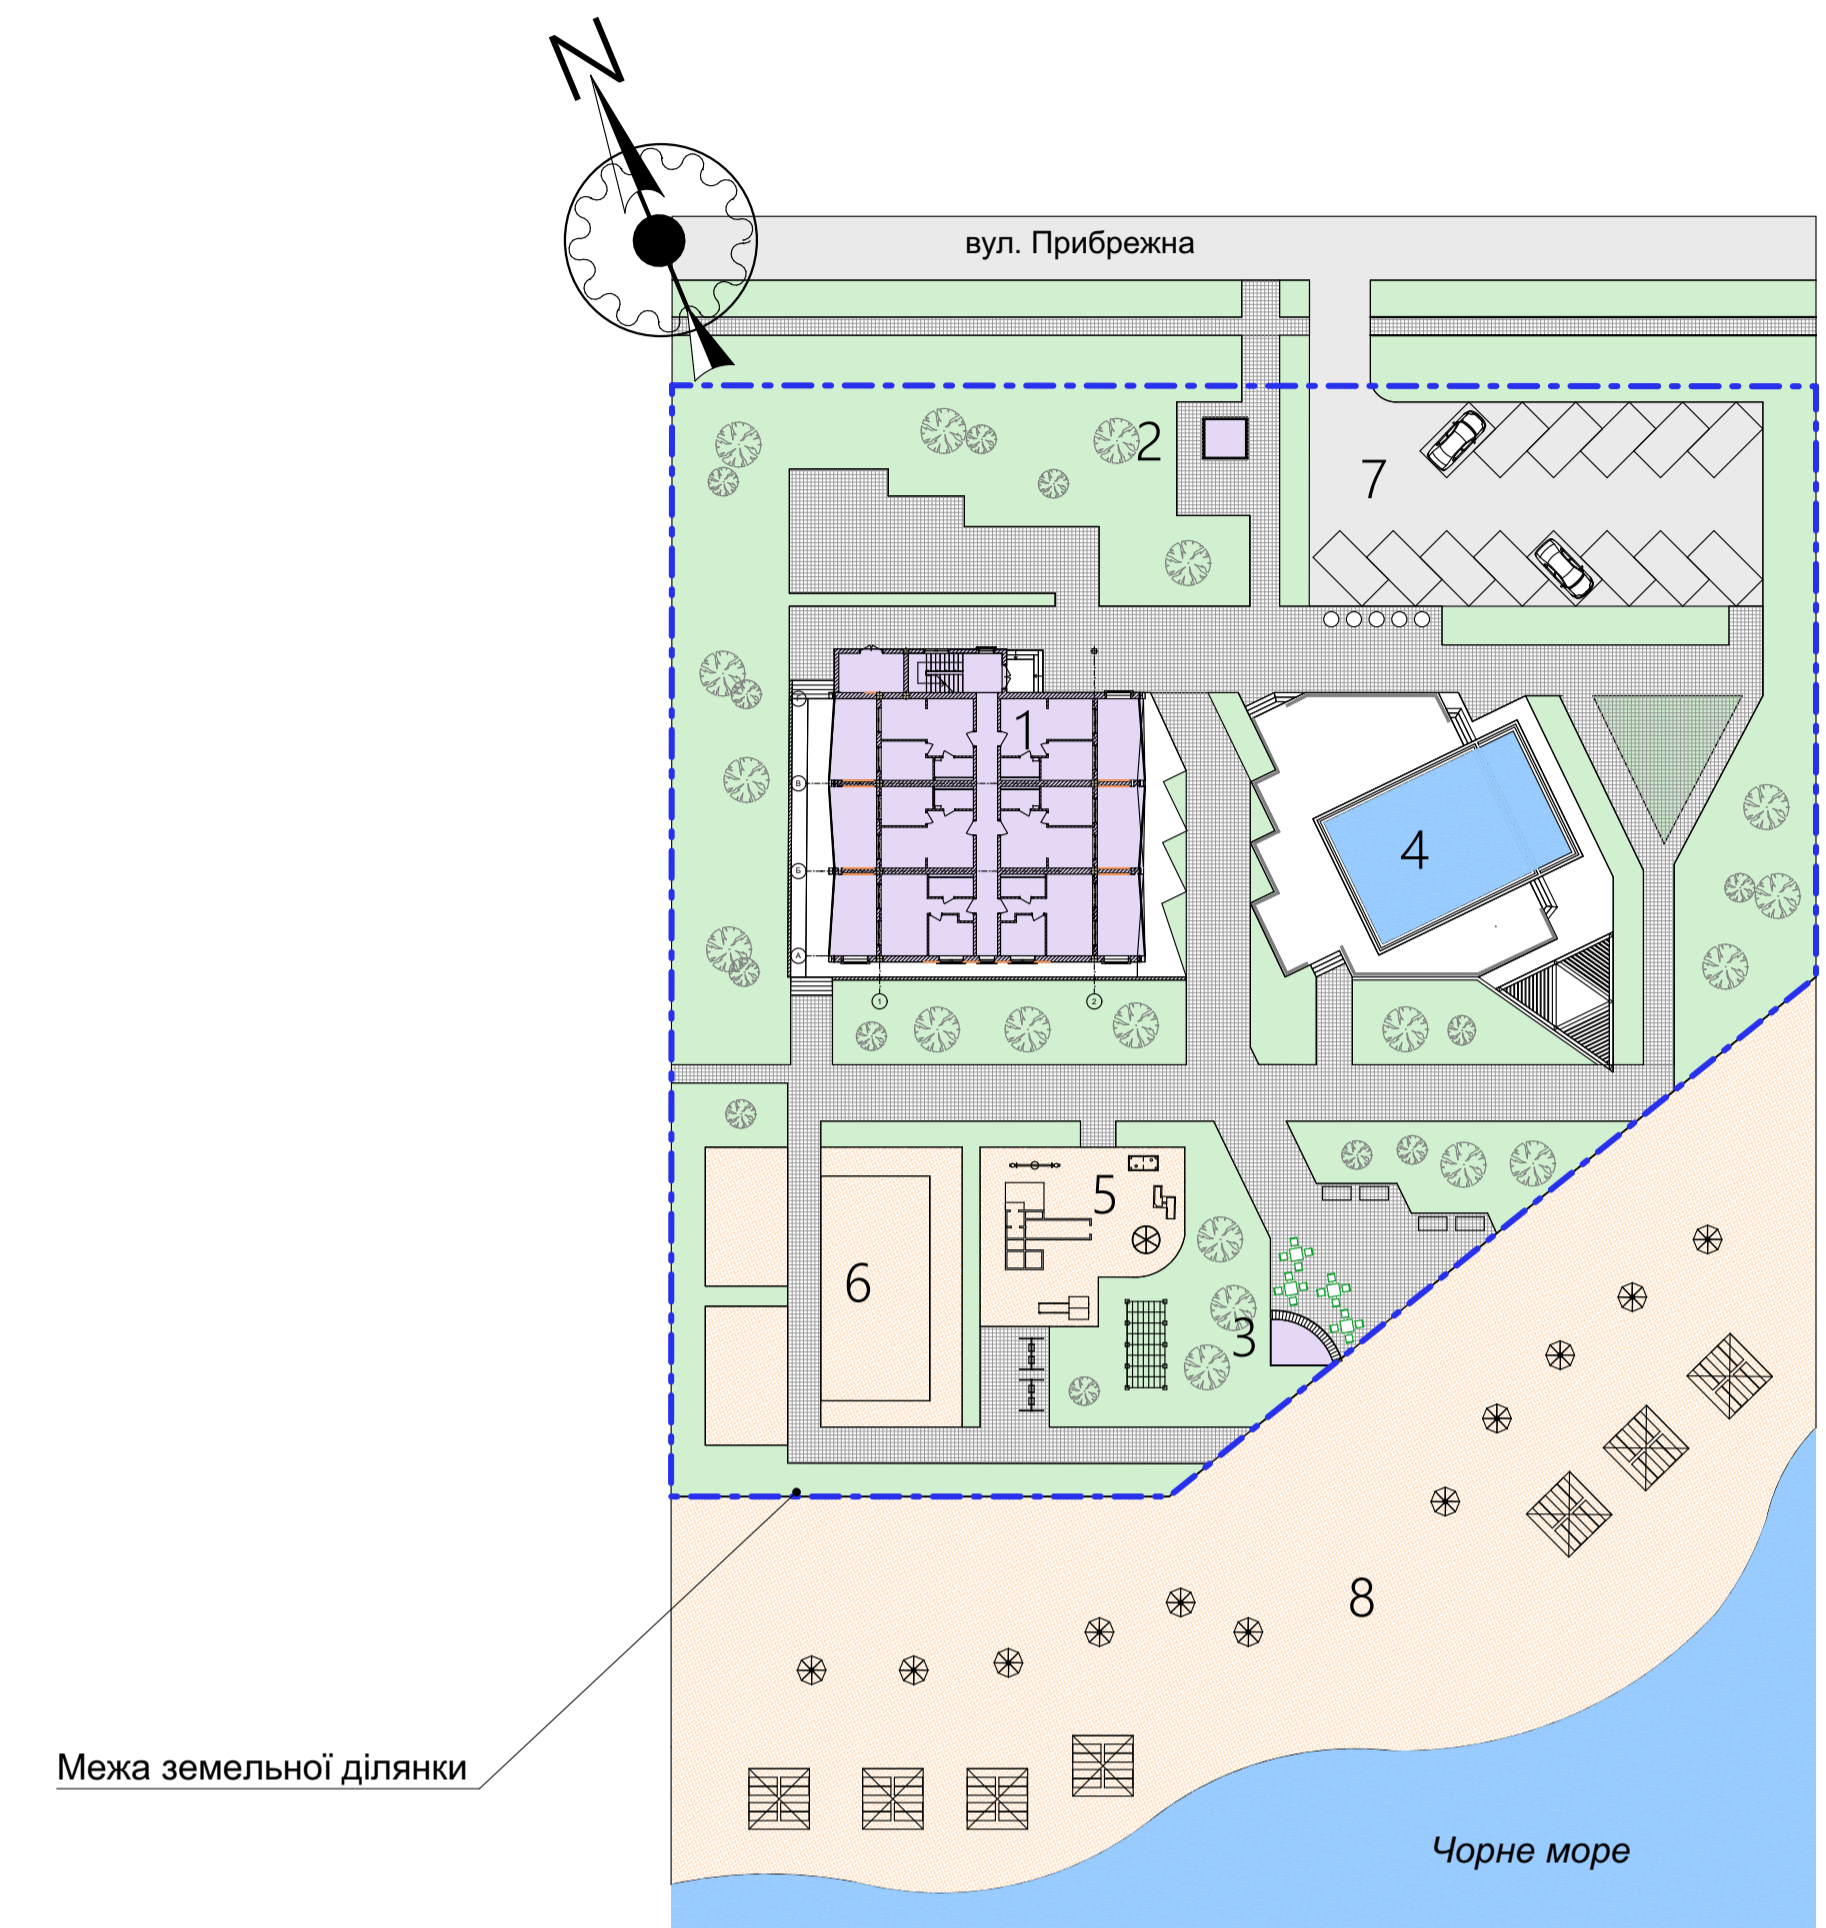

Експлікація будівель і споруд


№ за планом	Найменування будівель і споруд	Поверх	Примітка
1.	База відпочинку	3 поверху	Проектована
2.	Пост охорони	1 поверх	Проектований
3.	Кафе	1 поверх	Проектоване
4.	Басейн		Проектований
5.	Дитячий майданчик		Проектований
6.	Спортивний майданчик		Проектований
7.	Гостьова автостоянка		Проектована
8.	Пляж		Існуючий

Умовні позначення



- проектовані будівлі

- Межа земельної ділянки.

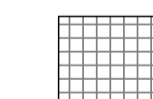


Покриття тротуарною плиткою ФЕМ



Покриття асфальтобетон


План кладки 1 поверху

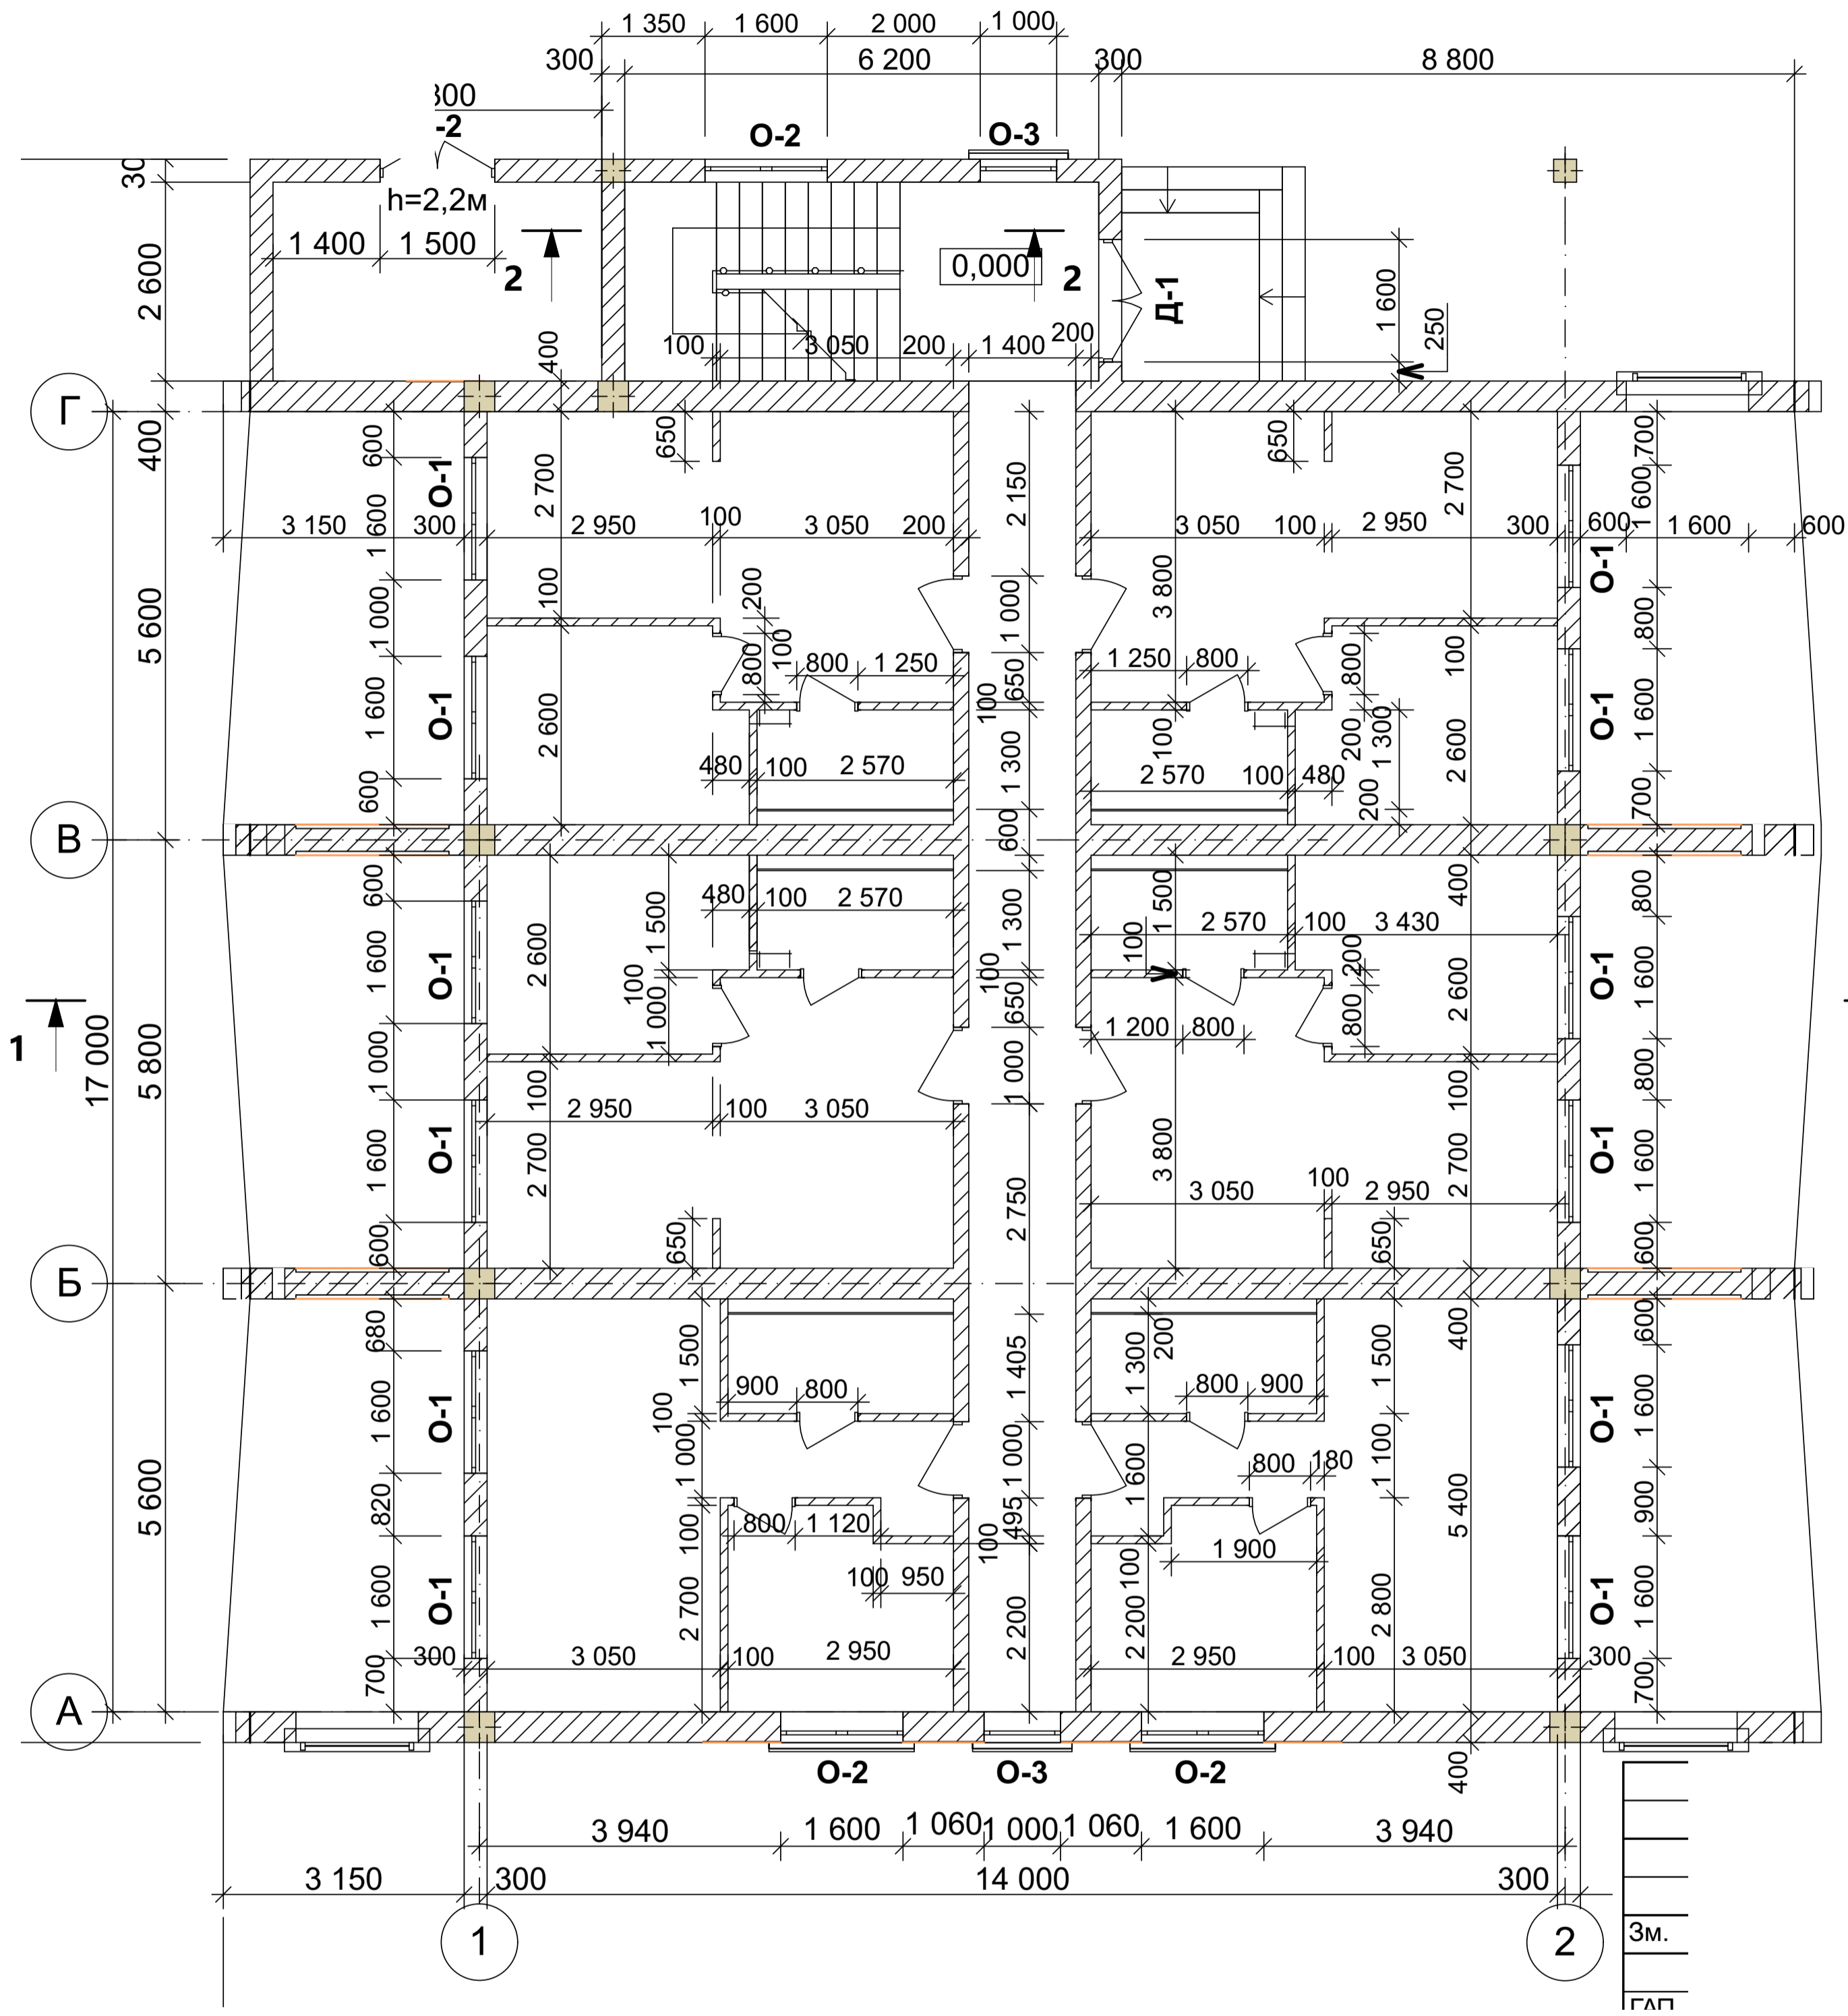


Експлікація приміщень 1 поверху

№ за планом	Найменування	Площа, м ²	
1	Сходово клітина	16,10	
2	Санвузол	2,50	
3	Коридор	23,50	
4	Кімната	19,10	30,40м ²
5	Санвузол	3,10	
6	Кімната	8,20	
7	Кімната	19,30	31,10м ²
8	Санвузол	3,30	
9	Кімната	8,50	
10	Кімната	19,50	
11	Санвузол	3,40	30,80м ²
12	Кімната	7,90	
13	Кімната	19,20	
14	Санвузол	3,40	31,00м ²
15	Кімната	8,40	
16	Кімната	19,20	
17	Санвузол	3,40	31,10м ²
18	Кімната	8,50	
19	Кімната	19,80	
20	Санвузол	3,50	31,10м ²
21	Кімната	7,80	
22	Топкова	10,90	
23	Тераса (14,33x0,3=4,30м ²)	4,30	
24	Тераса (14,66x0,3=4,40м ²)	4,40	
25	Тераса (14,66x0,3=4,40м ²)	4,40	
26	Тераса (14,66x0,3=4,40м ²)	4,40	
27	Тераса (14,66x0,3=4,40м ²)	4,40	
28	Тераса (15,33x0,3=4,60м ²)	4,60	
		265,00	

План 1 поверху з розміщенням меблів

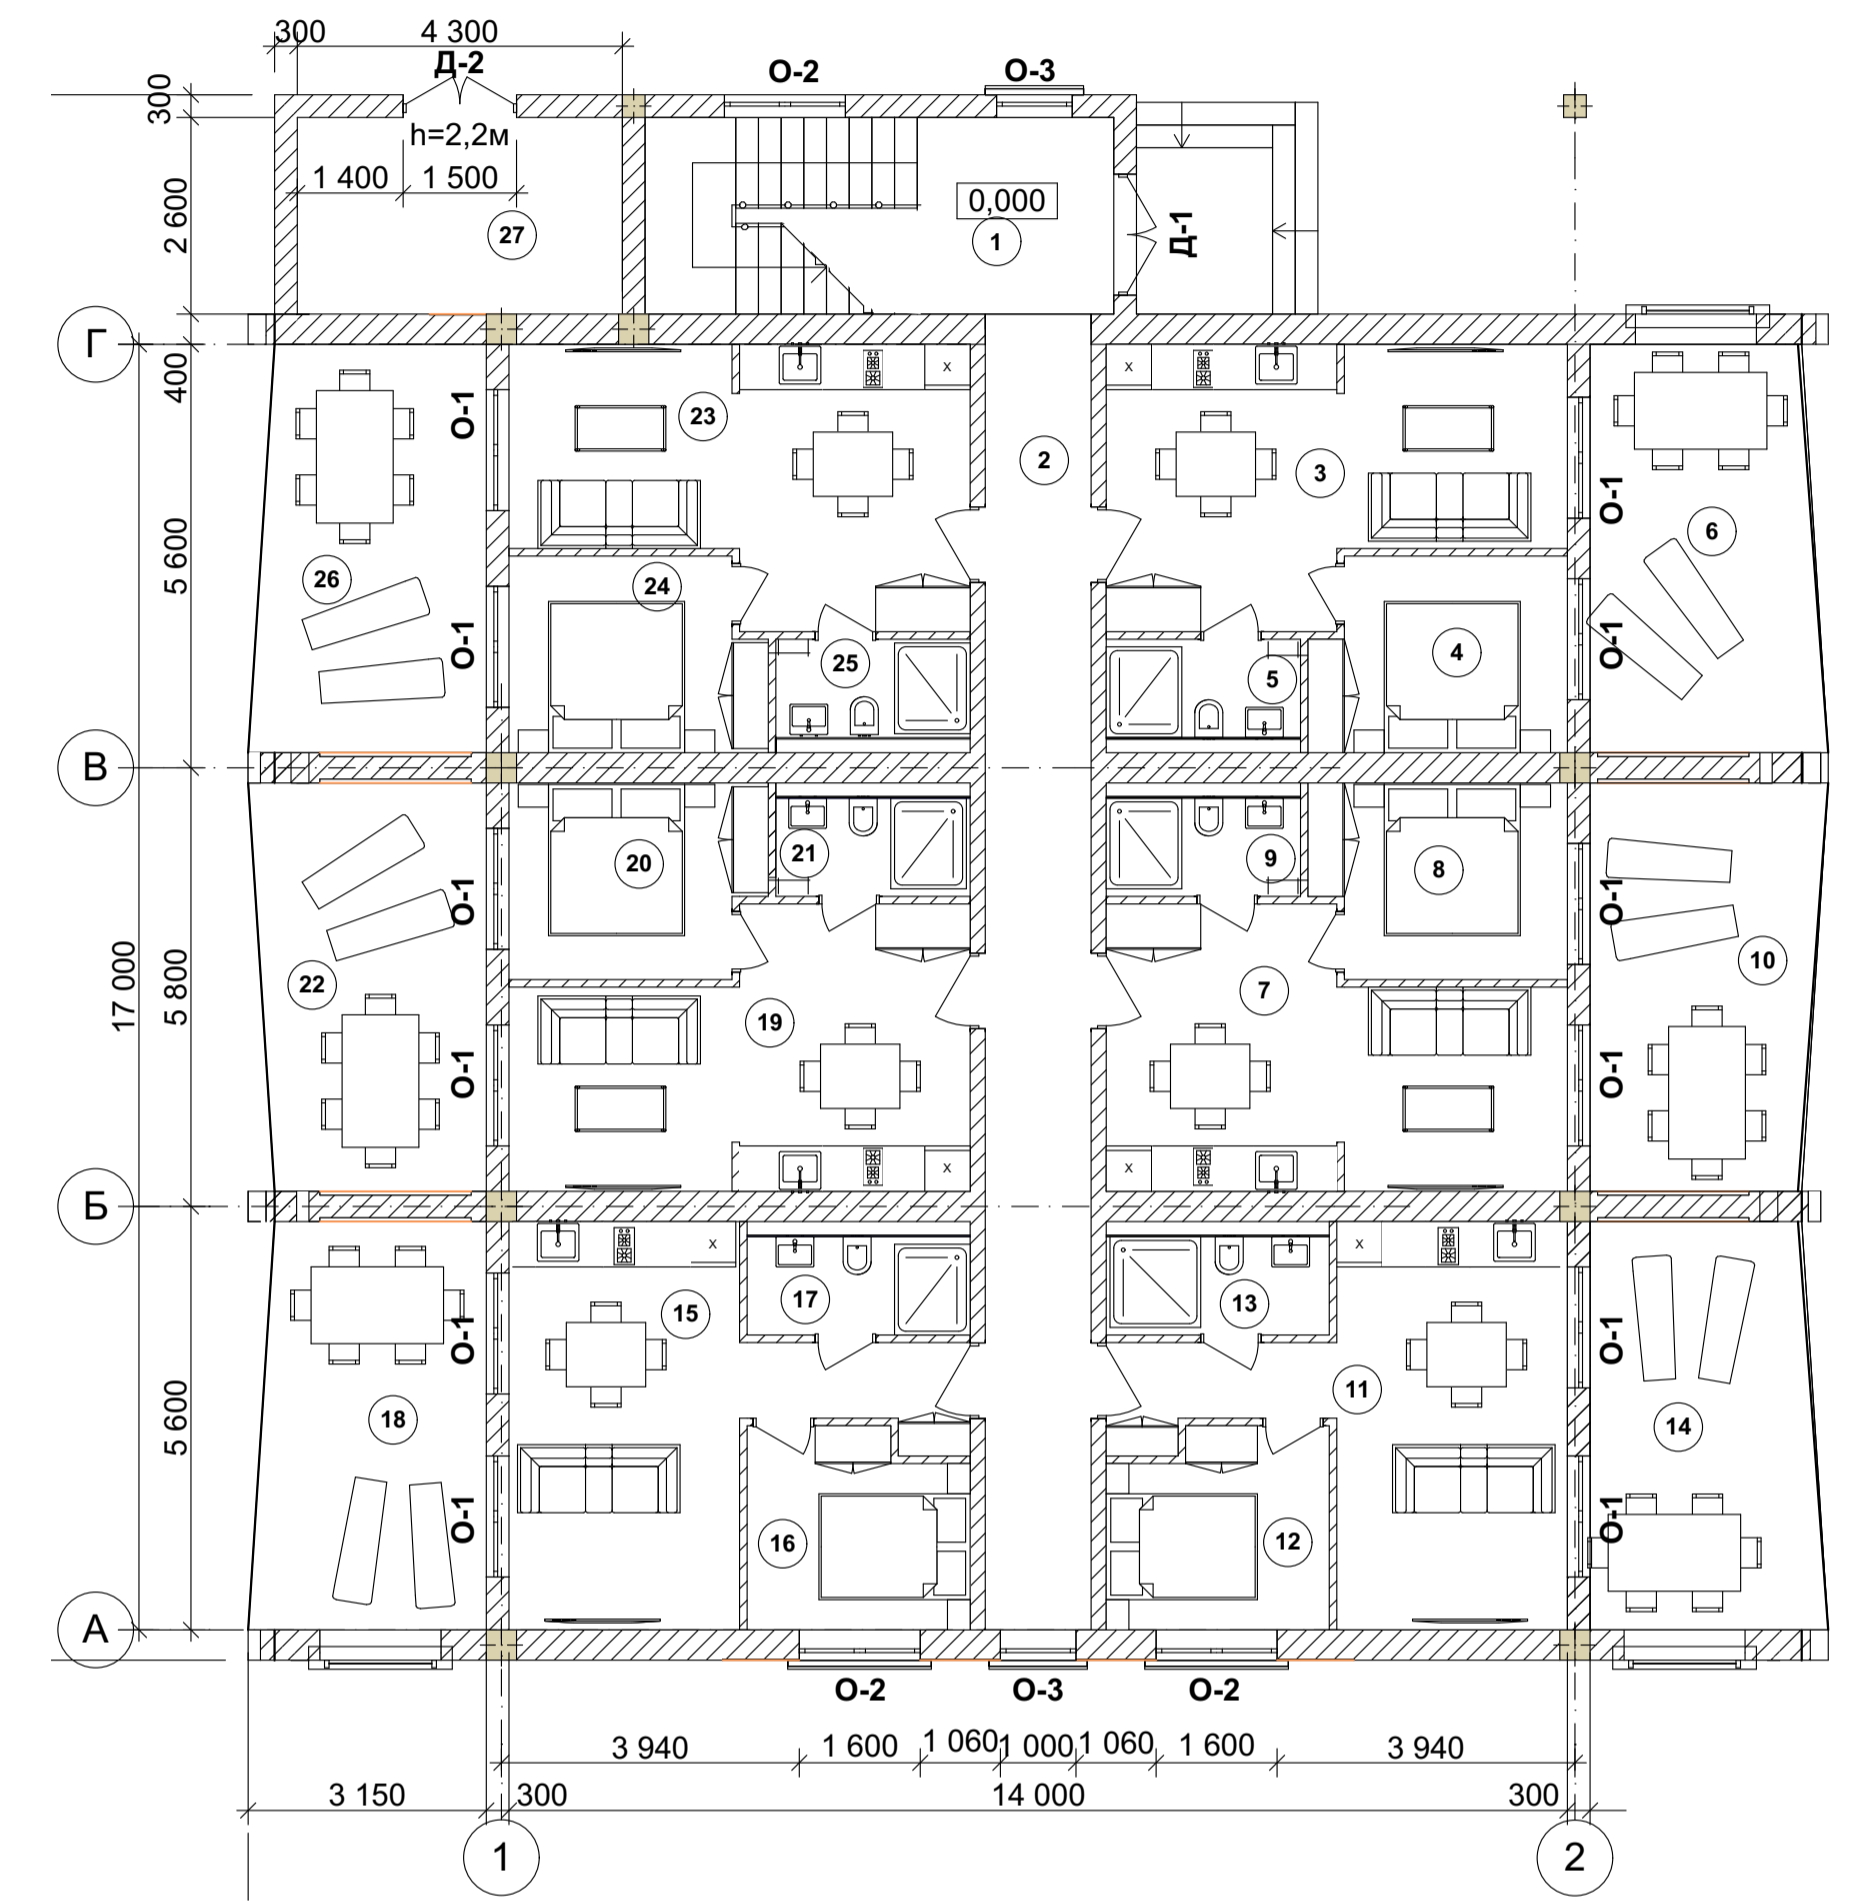


План кладки 2 поверху

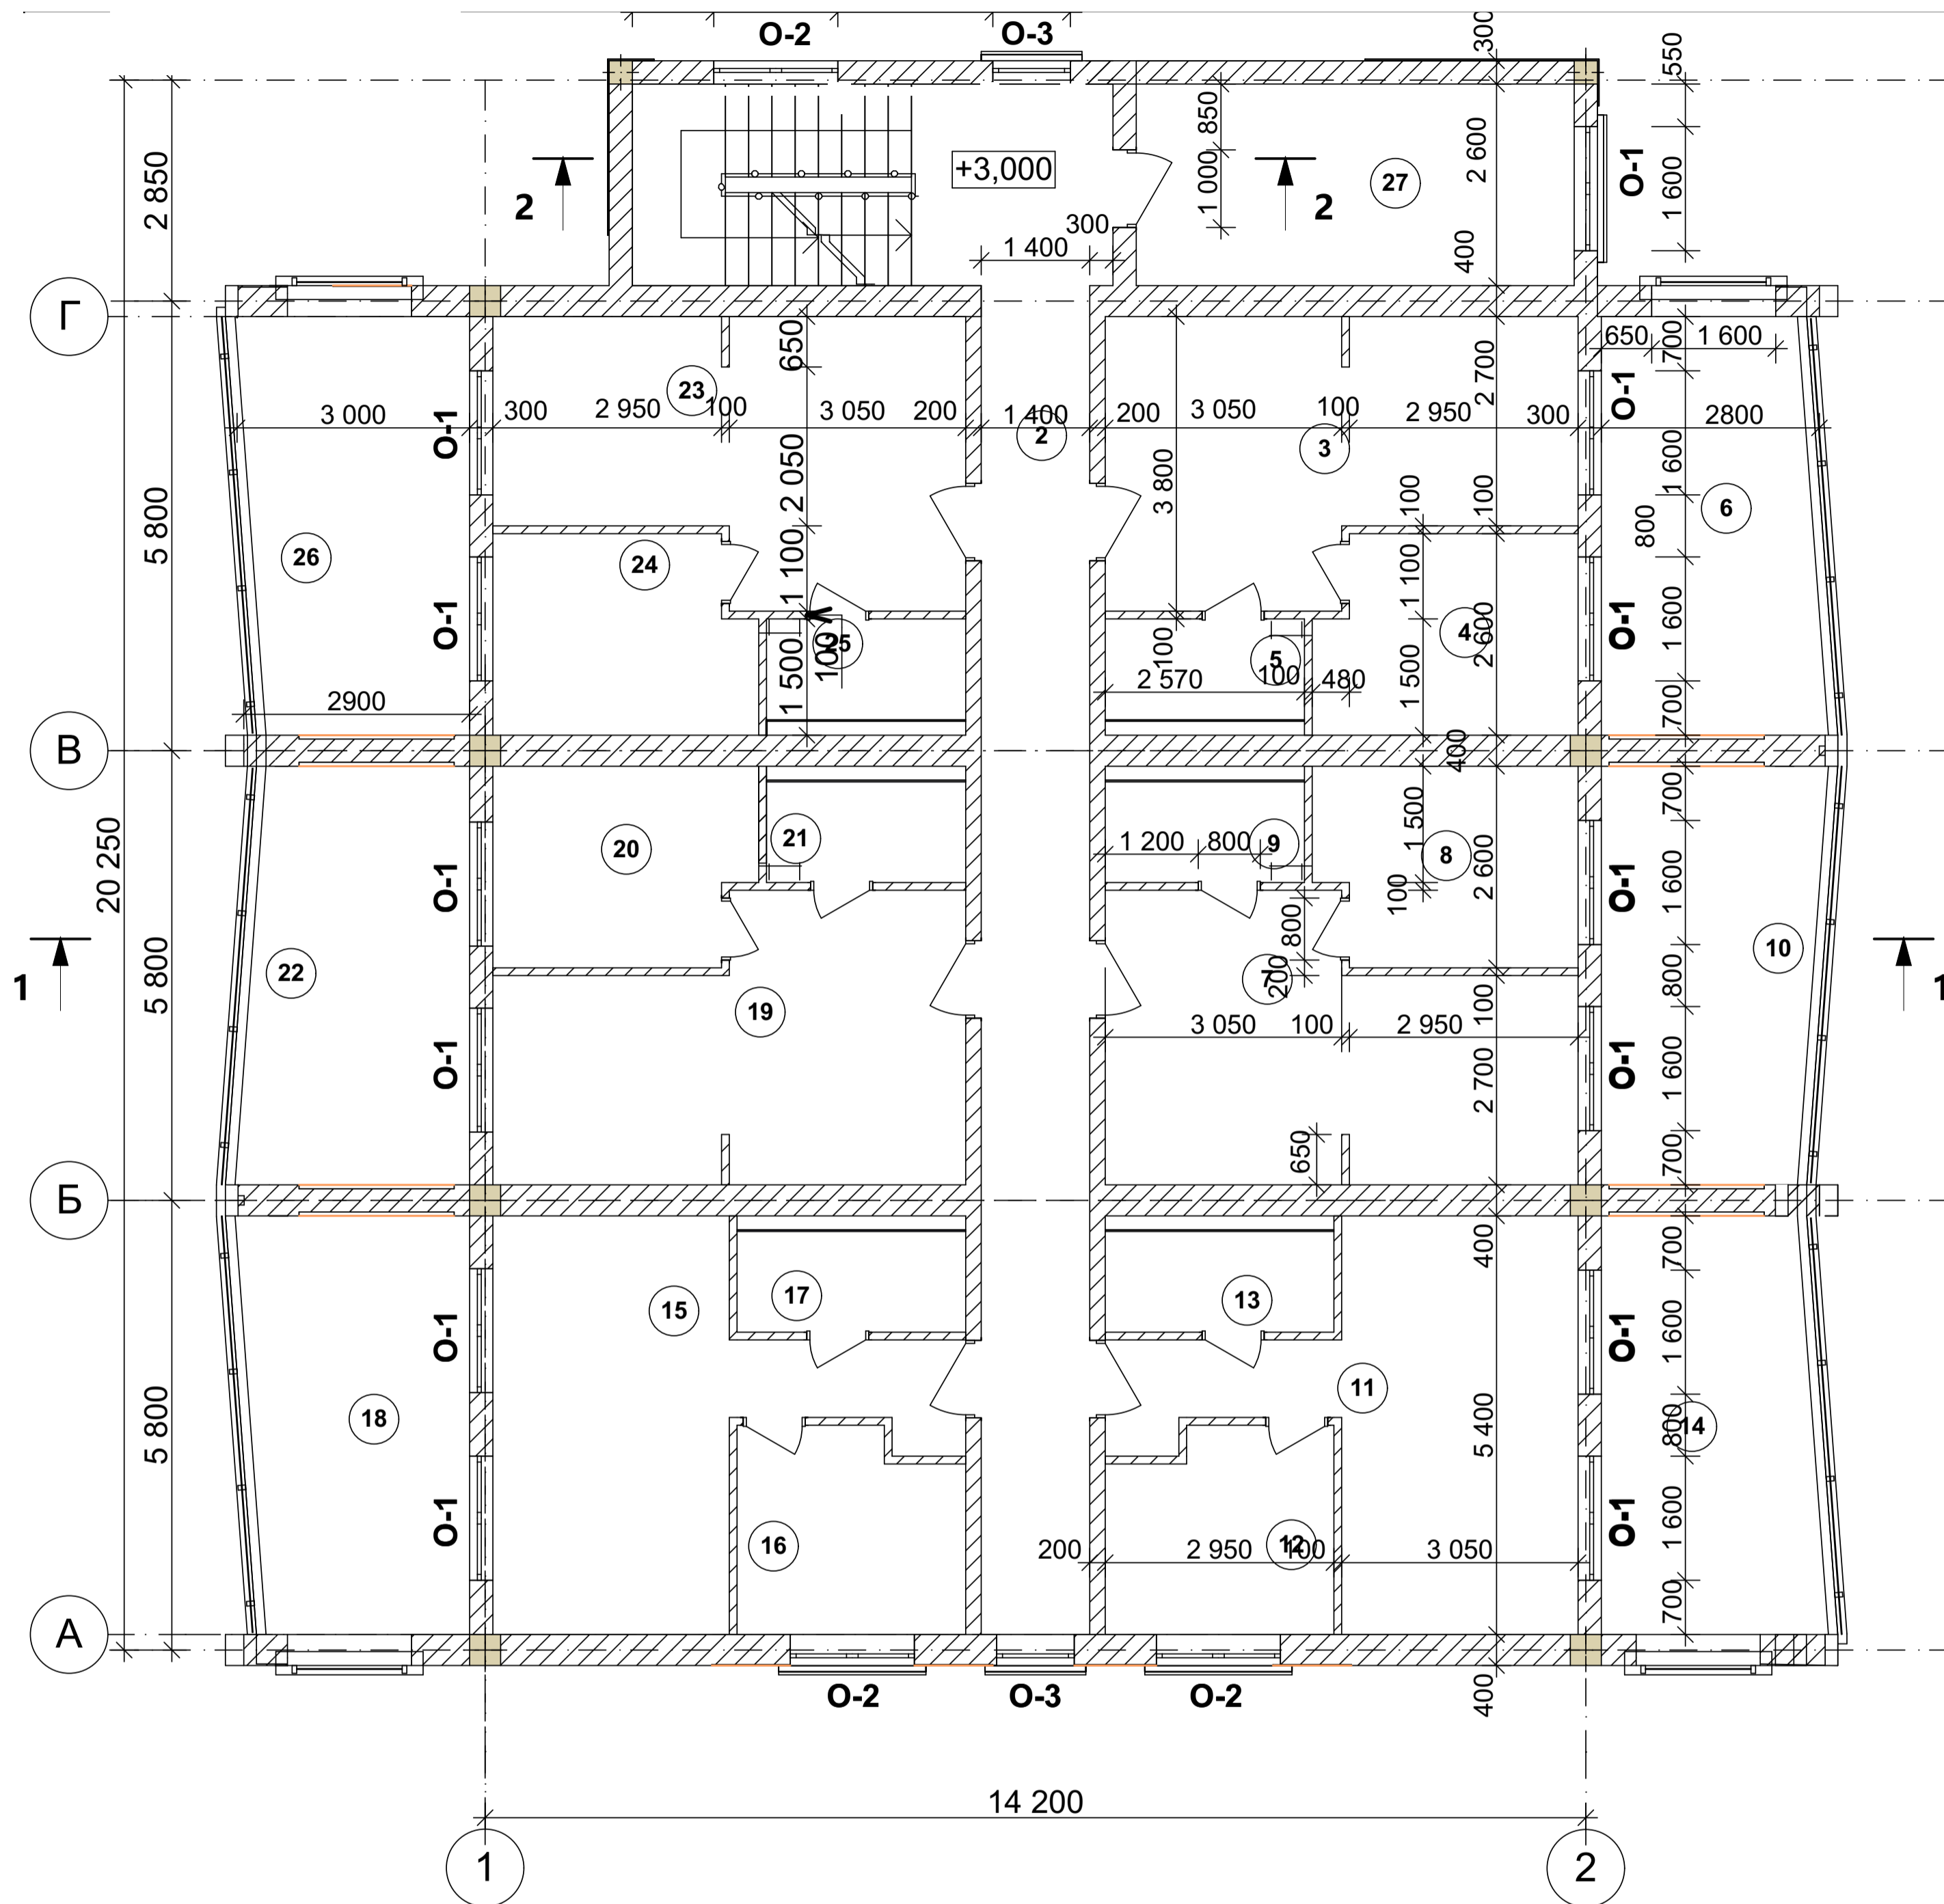


Експлікація приміщень 2 поверху

№ за планом	Найменування	Площа, м ²
1	Сходовна клітина	14,60
2	Коридор	23,50
3	Кімната	19,80
4	Санвузол	3,30
5	Кімната	8,30
6	Кімната	19,80
7	Санвузол	3,30
8	Кімната	8,40
9	Кімната	20,00
10	Санвузол	3,80
11	Кімната	7,50
12	Кімната	19,80
13	Санвузол	3,30
14	Кімната	8,40
15	Кімната	19,80
16	Санвузол	3,30
17	Кімната	8,40
18	Кімната	20,00
19	Санвузол	3,80
20	Кімната	7,50
21	Підсобне приміщення	14,30
22	Тераса (15,00x0,3=4,50м ²)	4,50
23	Тераса (15,00x0,3=4,50м ²)	4,50
24	Тераса (15,00x0,3=4,50м ²)	4,50
25	Тераса (15,00x0,3=4,50м ²)	4,50
26	Тераса (15,00x0,3=4,50м ²)	4,50
27	Тераса (15,00x0,3=4,50м ²)	4,50
		267,90

План 2 поверху з розміщенням меблів

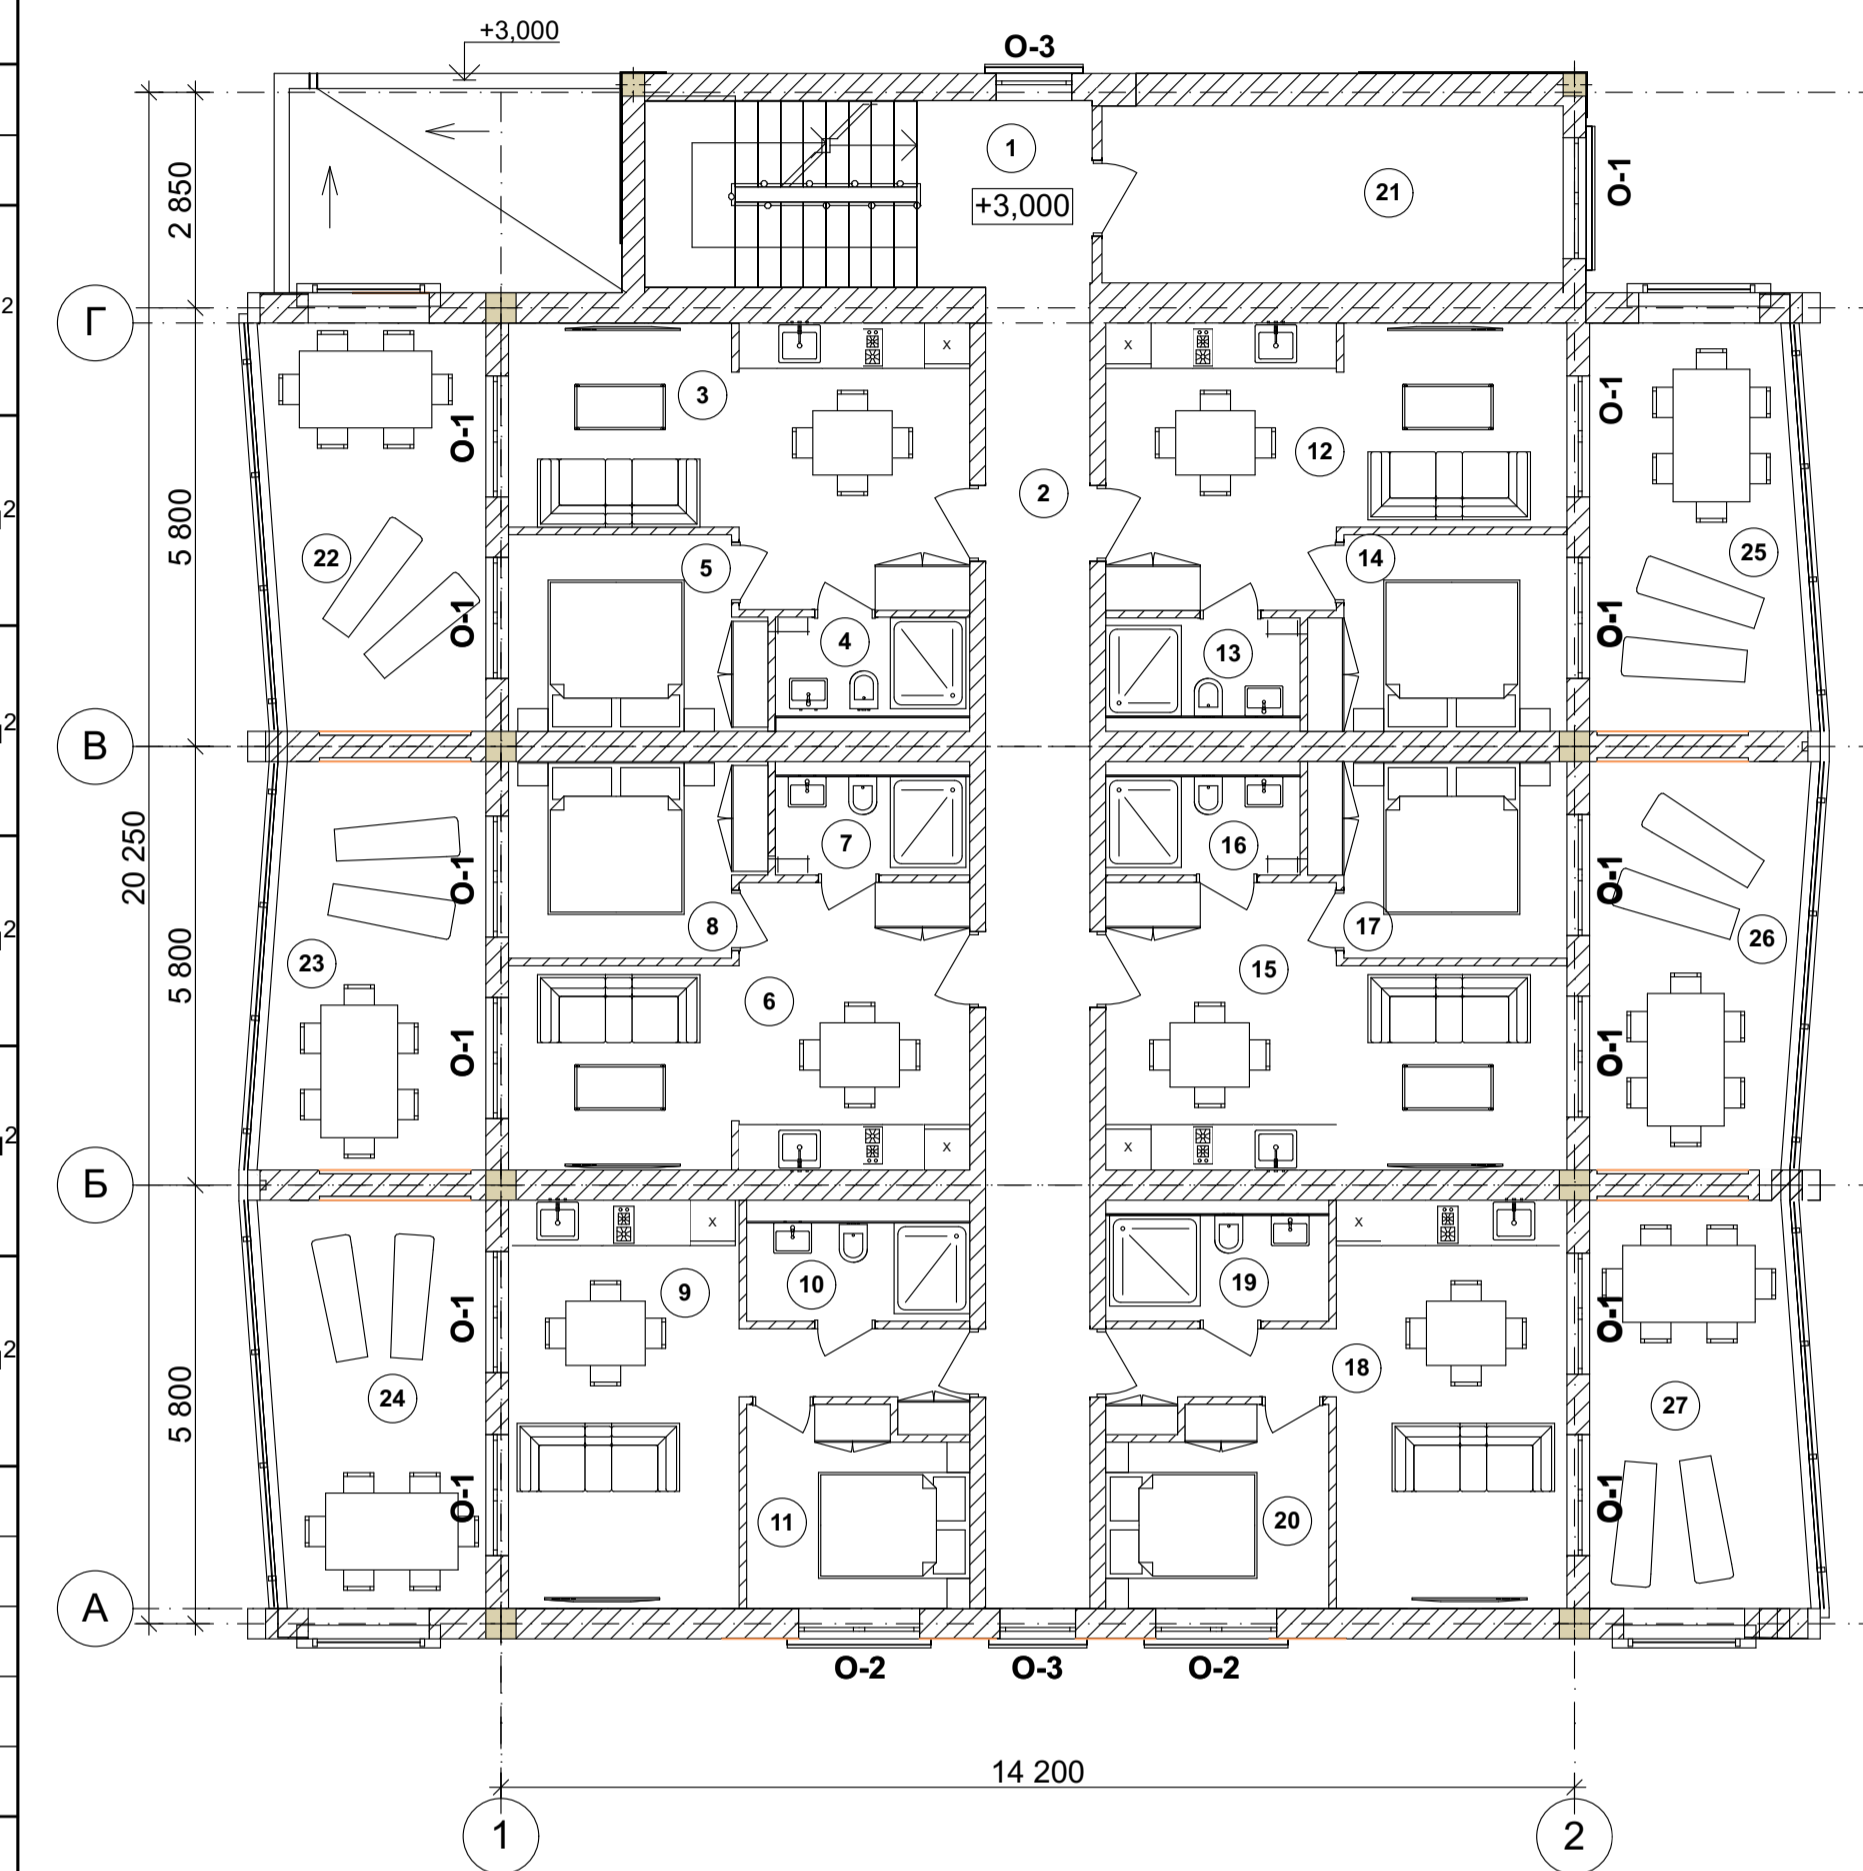


План 3 поверху з розміщенням меблів

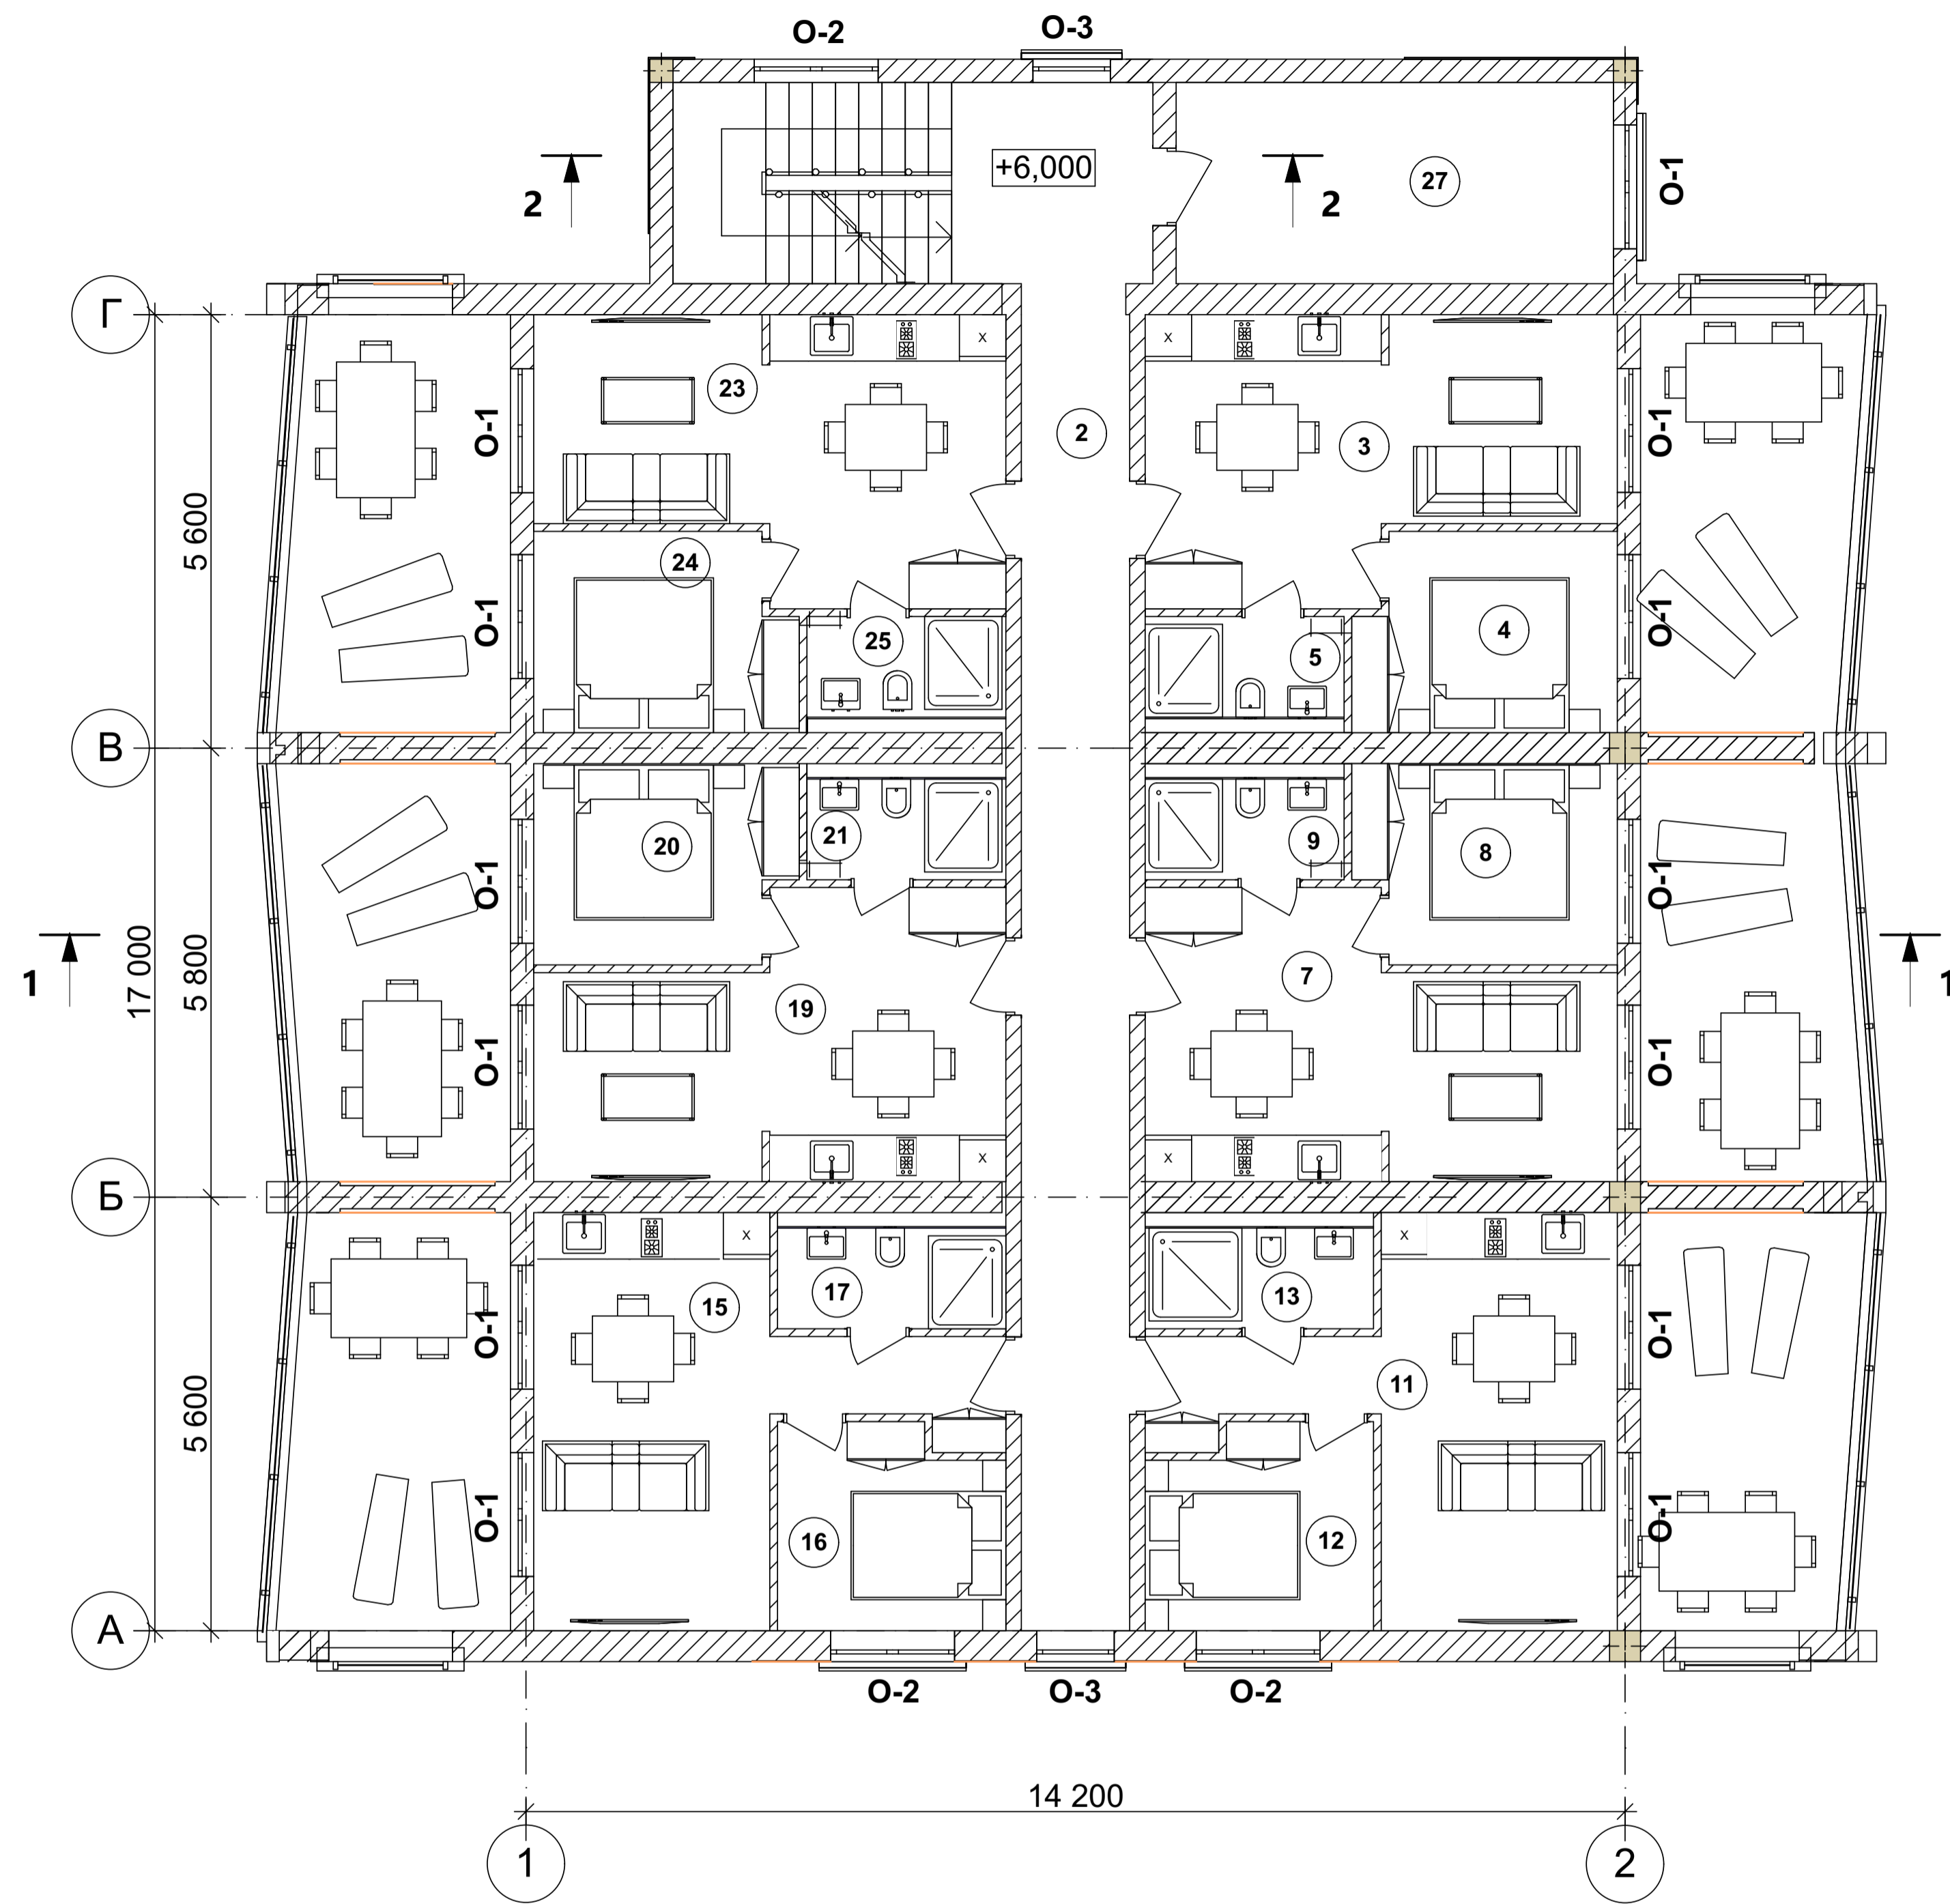

Експлікація приміщень 3 поверху

№ по плану	Найменування	Площа, м ²
1	Хол, сходові клітка	16,12 м ²
2	Коридор	24,36 м ²
3	Кімната	19,76 м ²
4	Кімната	8,39 м ²
5	Санвузол	3,34 м ²
6	Тераса (15,0x0,3=3,00м ²)	4,80 м ²
7	Кімната	19,76 м ²
8	Кімната	8,39 м ²
9	Санвузол	3,34 м ²
10	Тераса (10,0x0,3=3,00м ²)	4,80 м ²
11	Кімната	20,00 м ²
12	Кімната	7,44 м ²
13	Санвузол	3,84 м ²
14	Тераса (10,0x0,3=3,00м ²)	4,80 м ²
15	Кімната	20,00 м ²
16	Кімната	7,44 м ²
17	Санвузол	3,84 м ²
18	Тераса (10,0x0,3=3,00м ²)	4,80 м ²
19	Кімната	19,76 м ²
20	Кімната	8,39 м ²
21	Санвузол	3,34 м ²
22	Тераса (10,0x0,3=3,00м ²)	4,80 м ²
23	Кімната	19,76 м ²
24	Кімната	8,39 м ²
25	Санвузол	3,34 м ²
26	Тераса (10,0x0,3=3,00м ²)	4,80 м ²
27	Подсобне приміщення	14,69 м ²
		272,49


План покрівлі

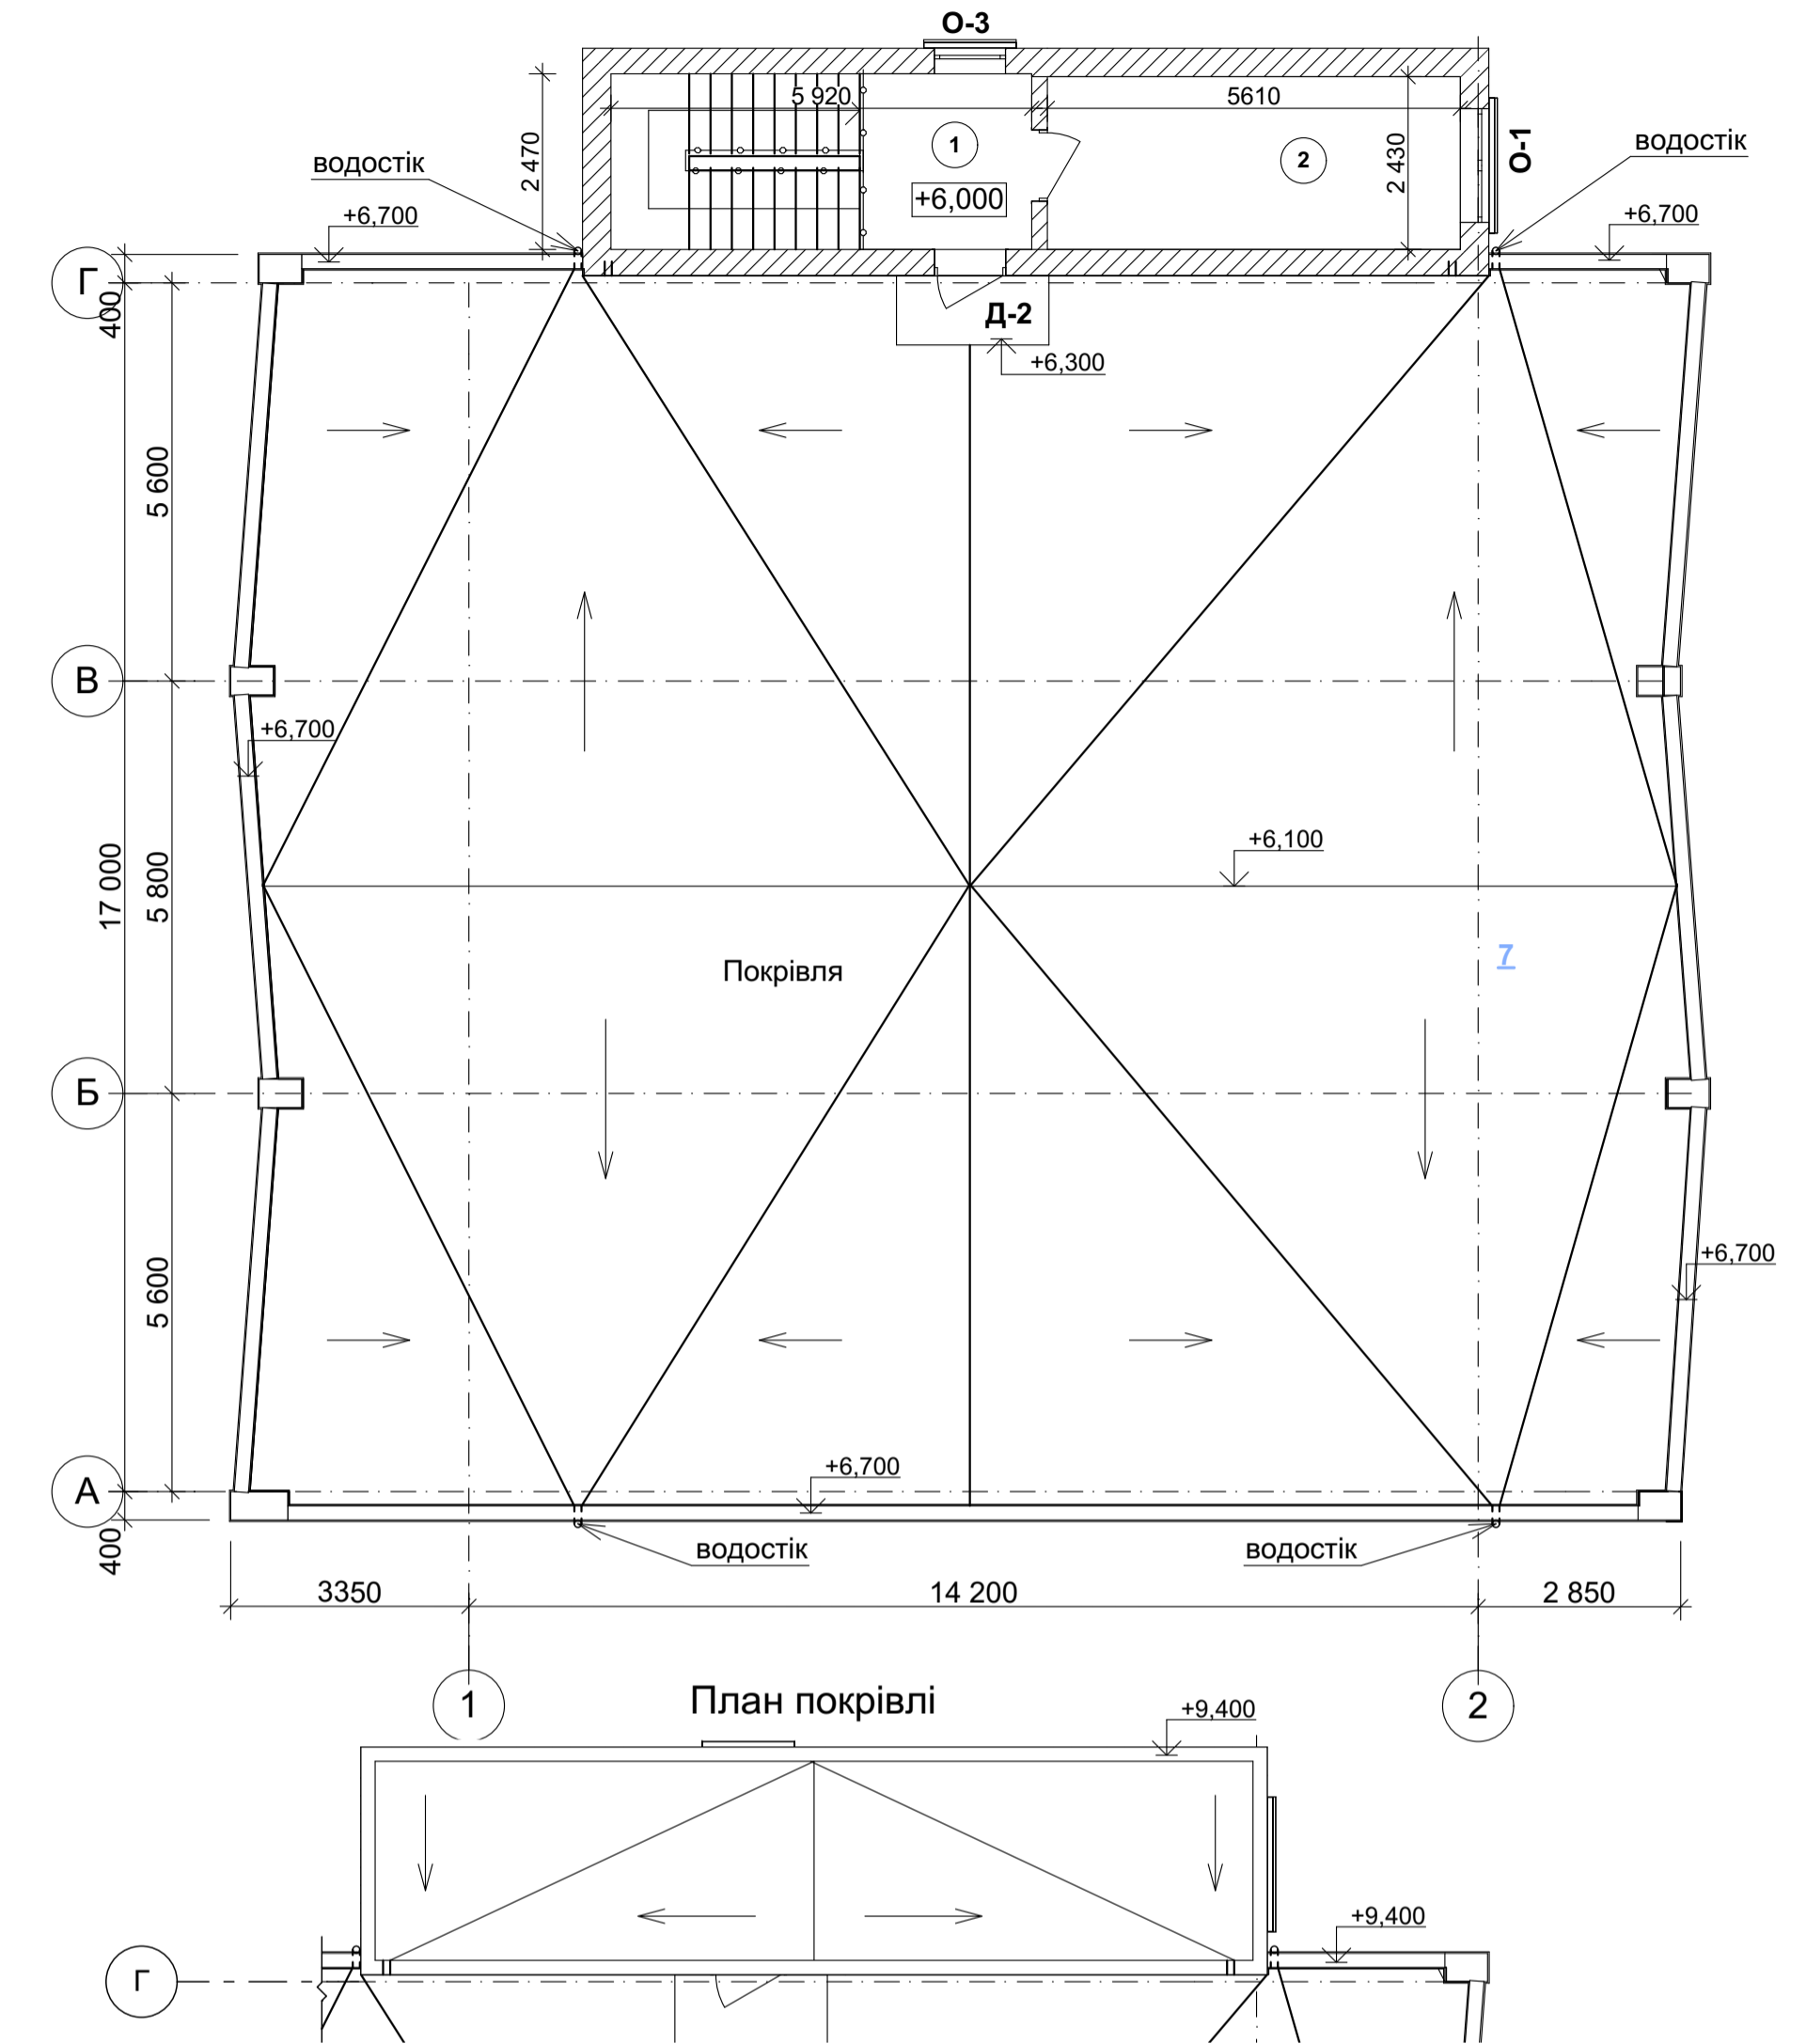

Експлікація приміщень

№ за планом	Найменування	Площа, м ²
1	Сходові клітина	14,60
2	Кімната	13,60
		28,20


Фасад в осях "2-1"

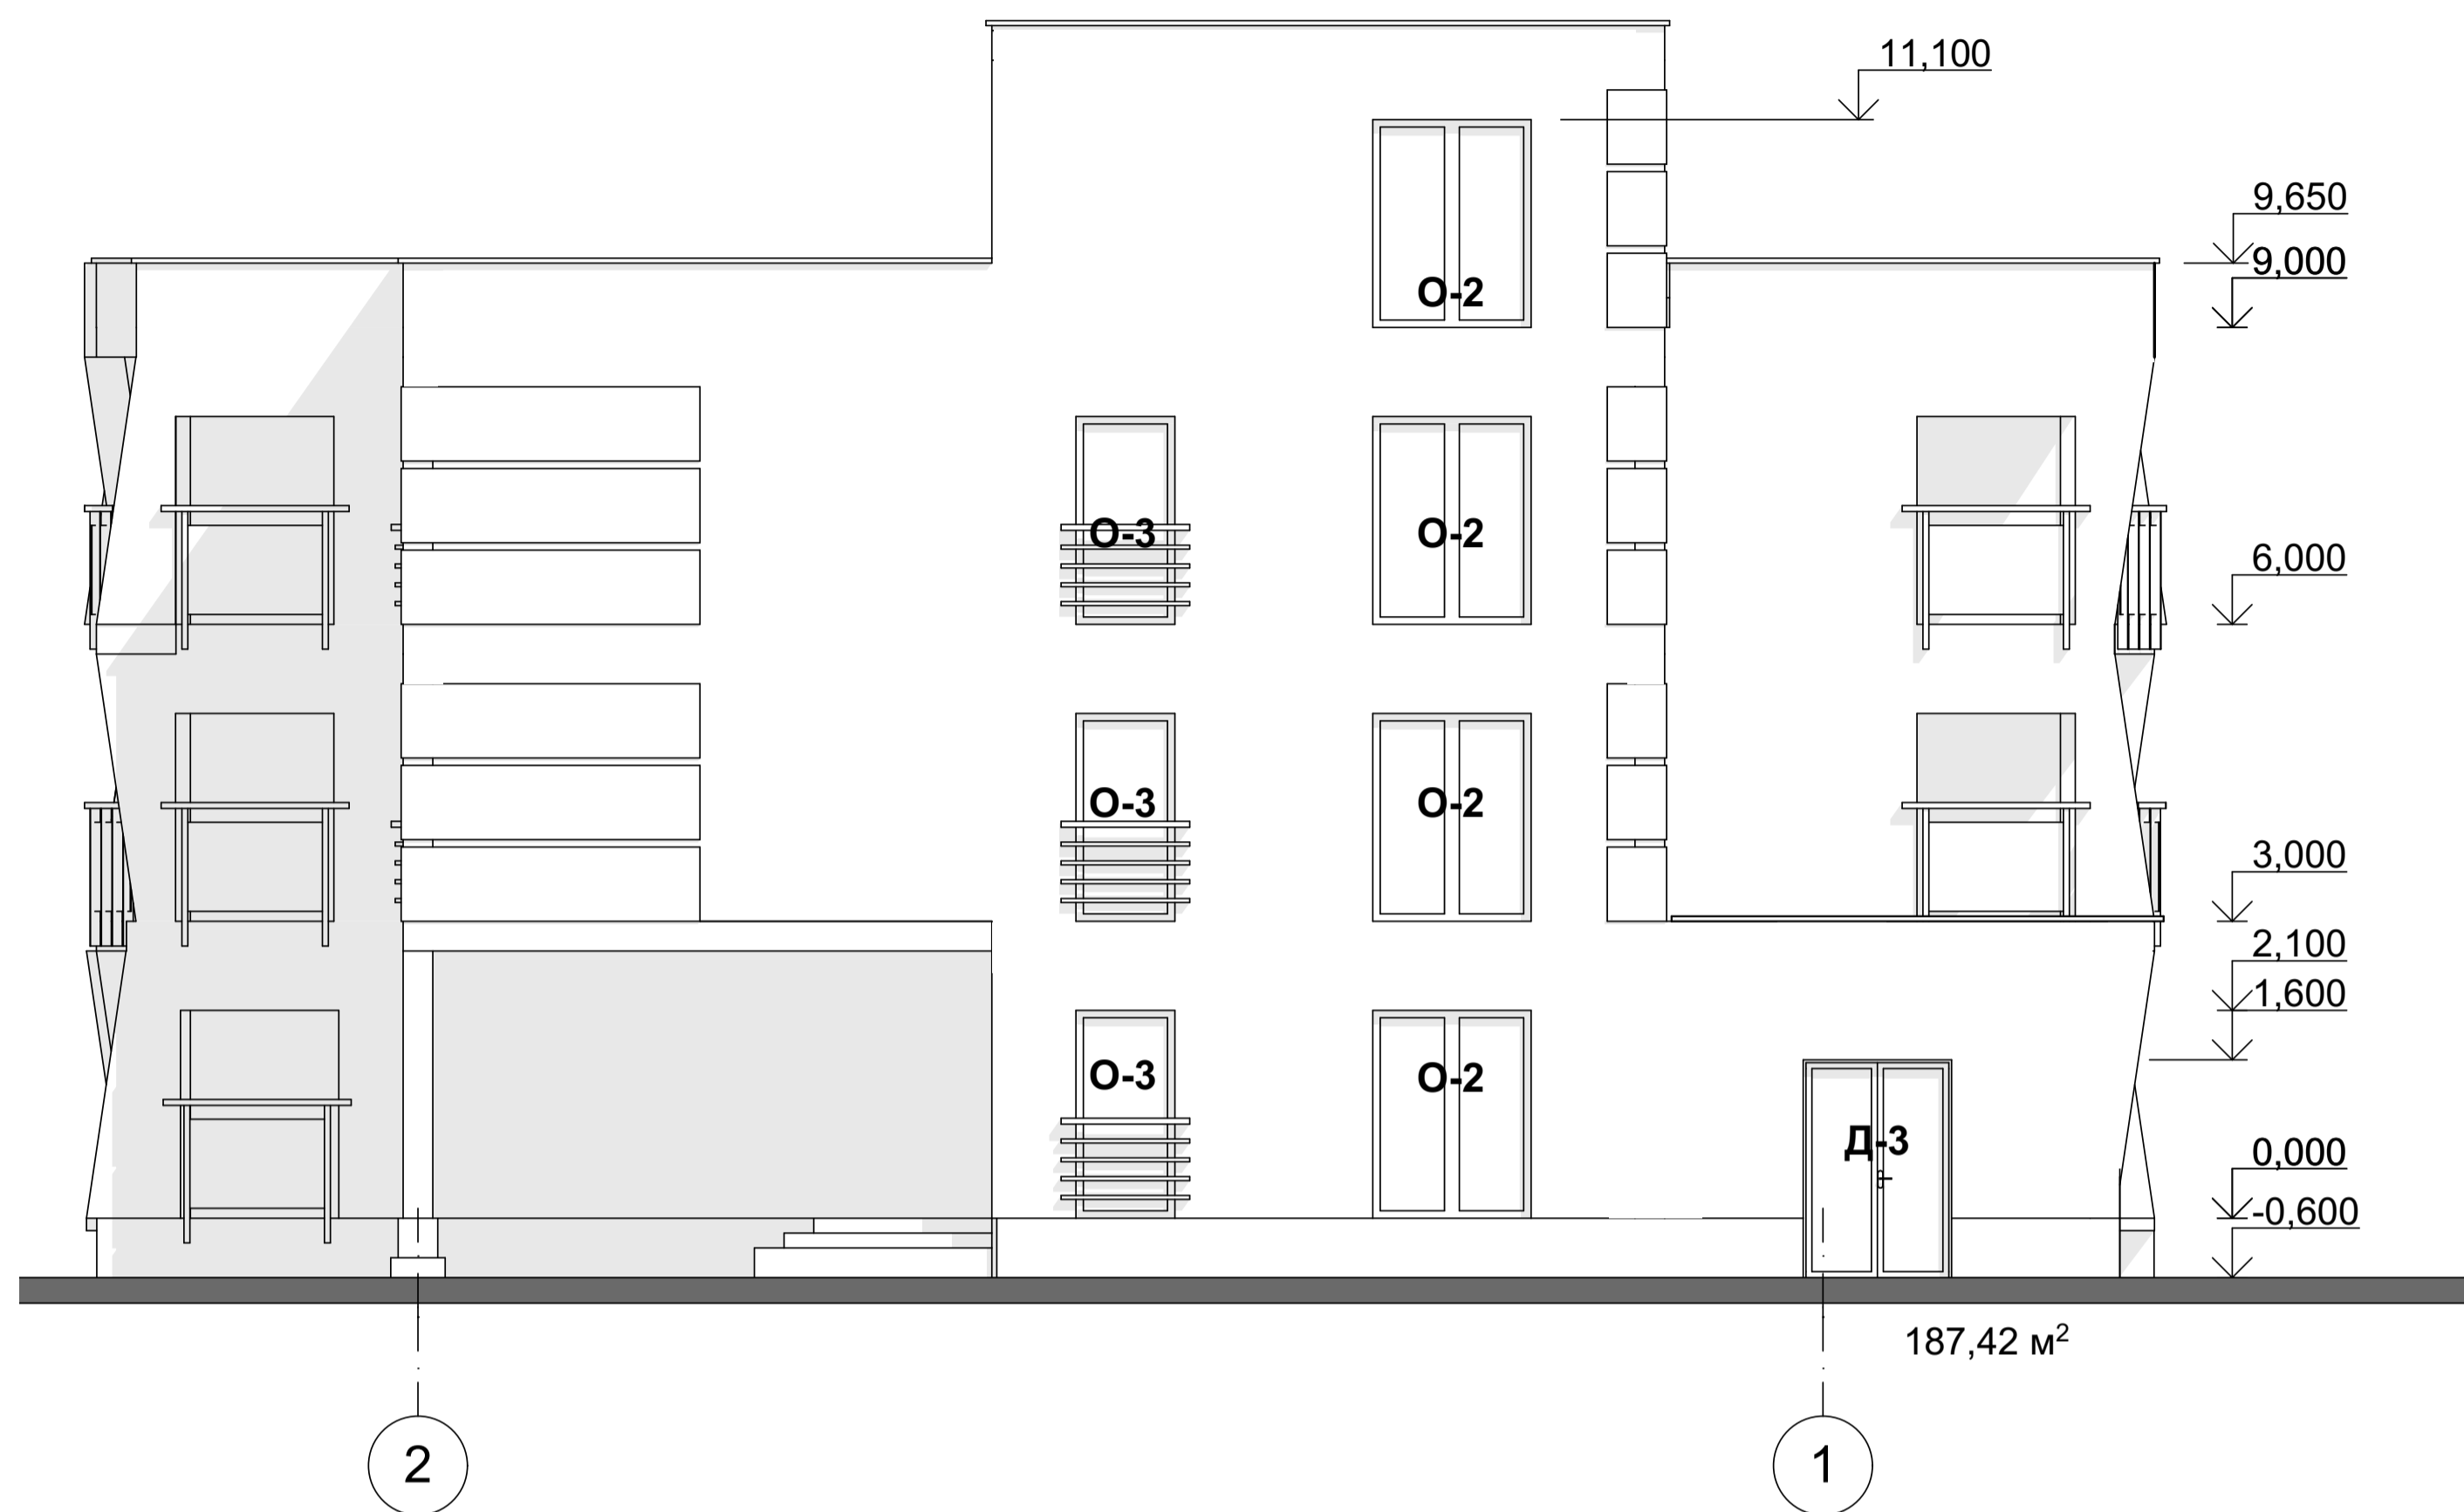


Вид 4




Розріз 1-1

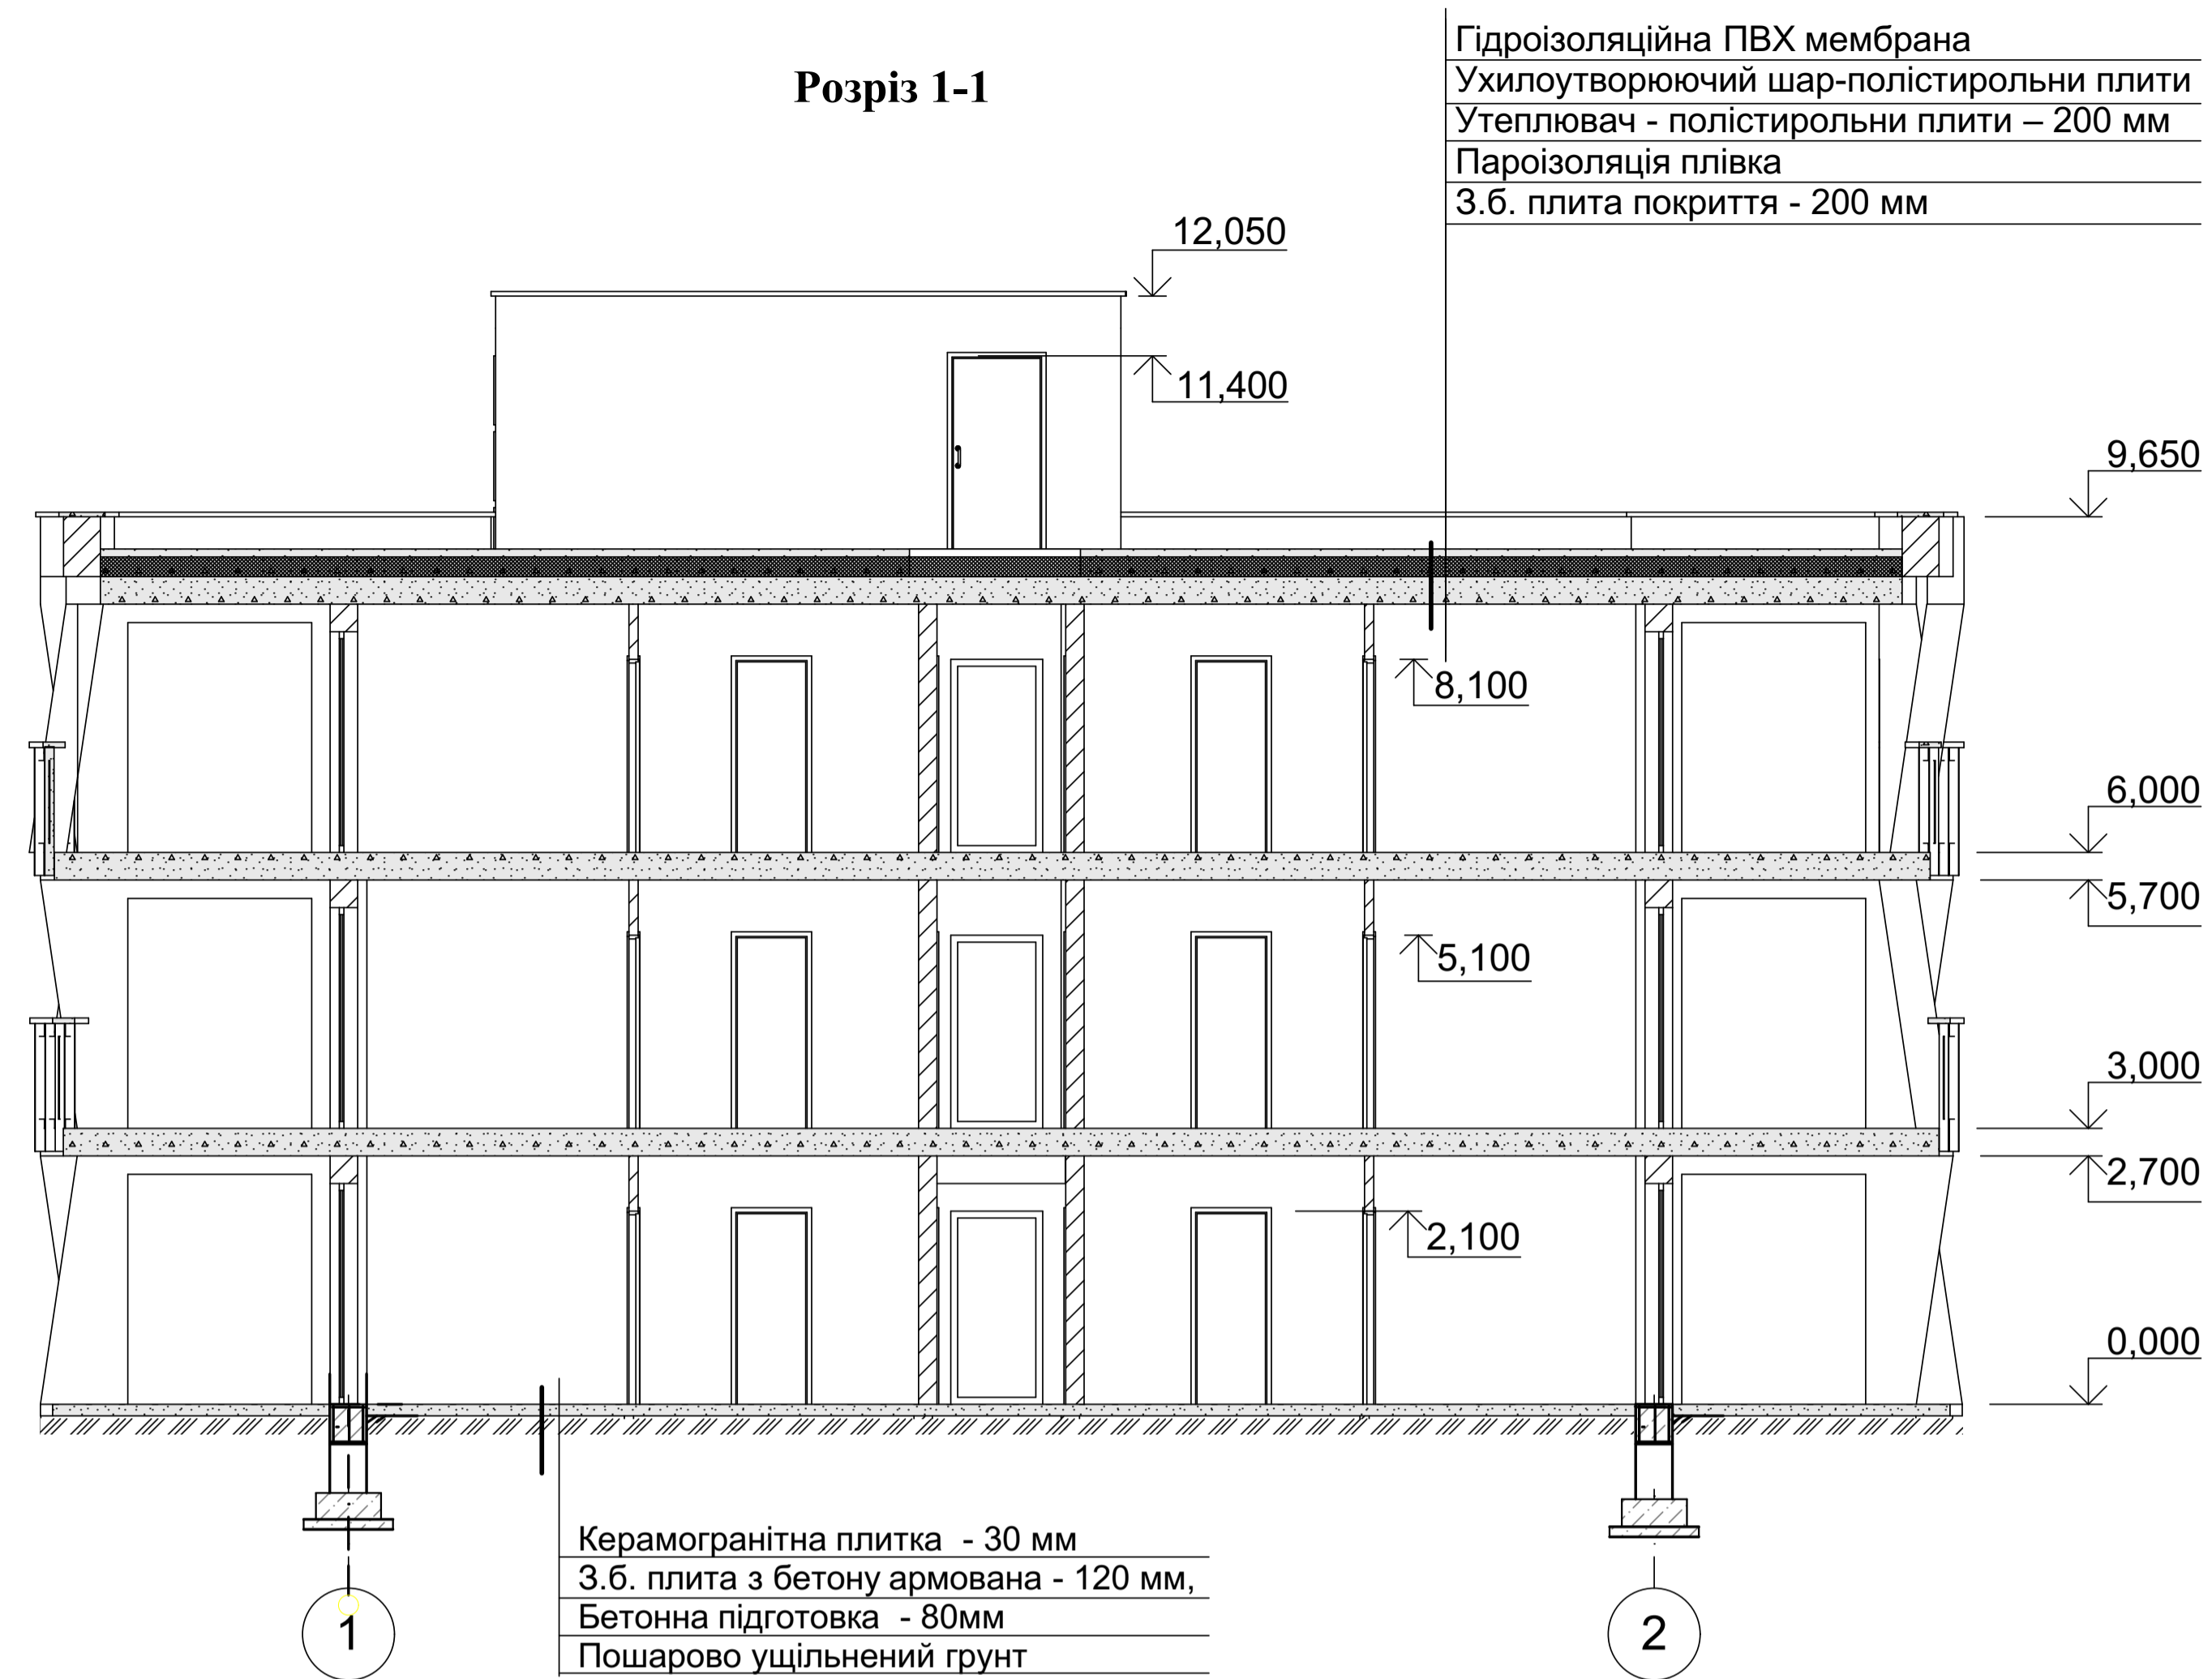

Фасад в осях "А-Г"

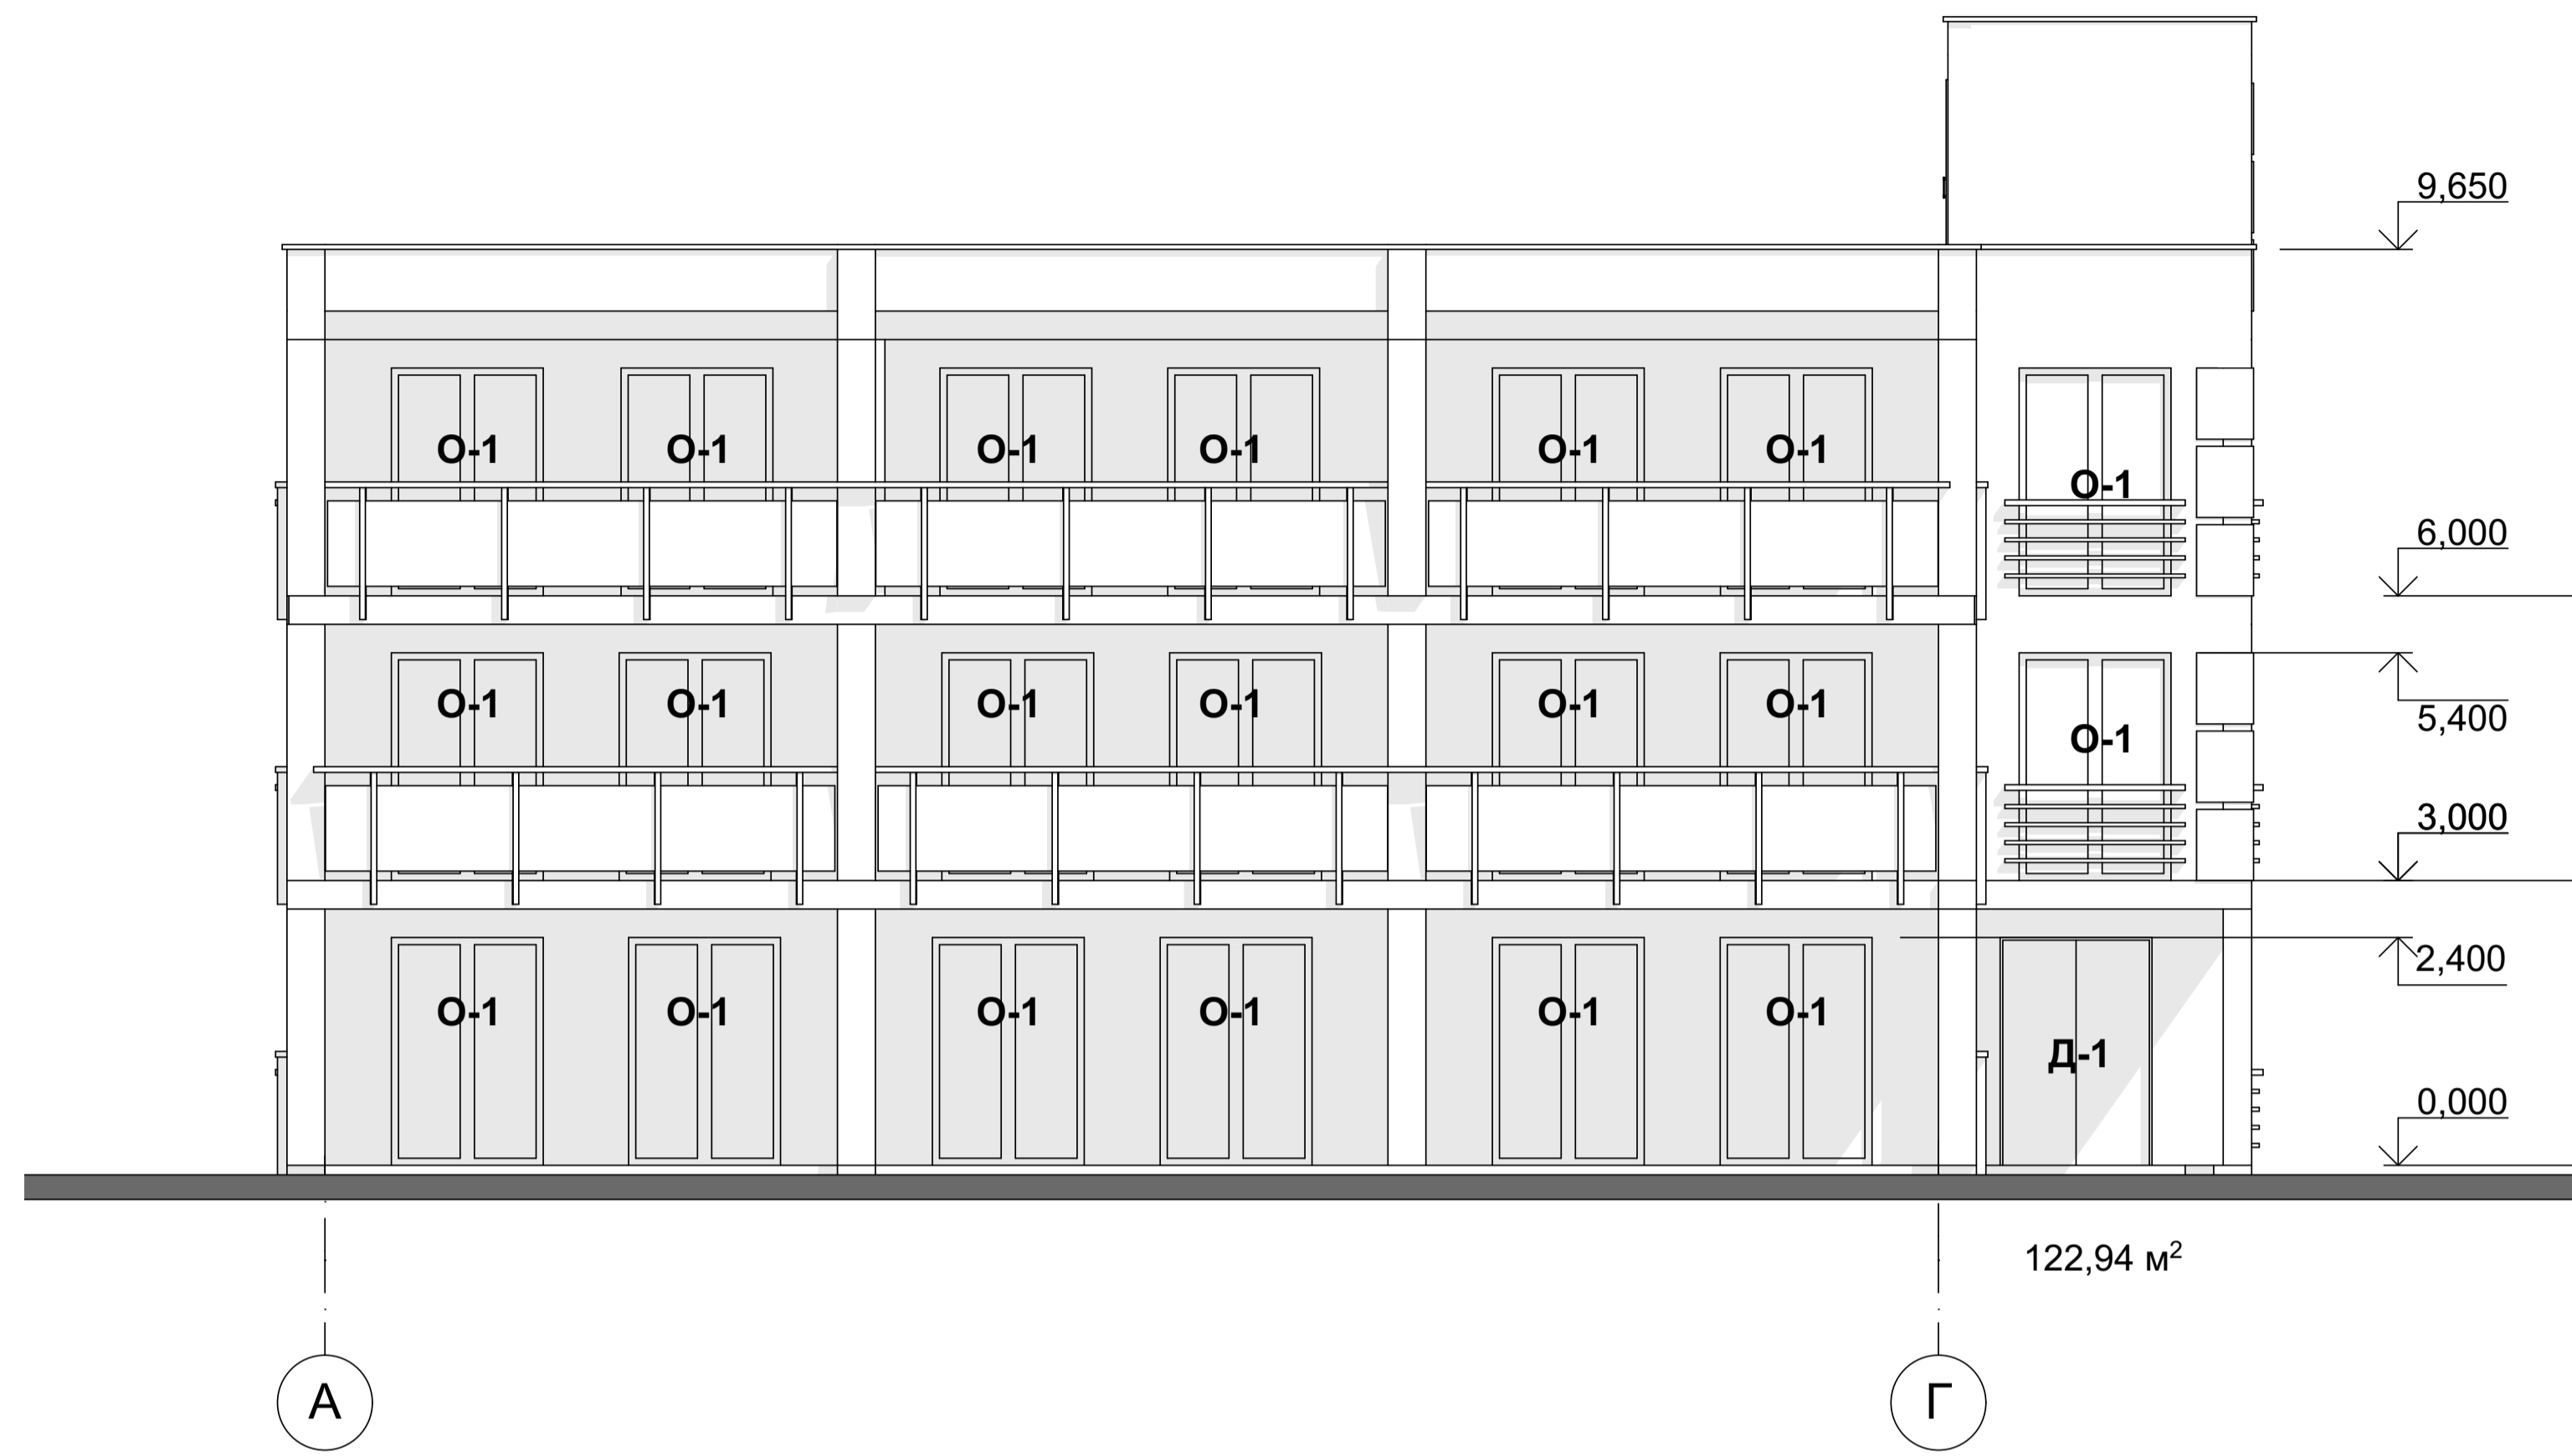

Розріз 2-2

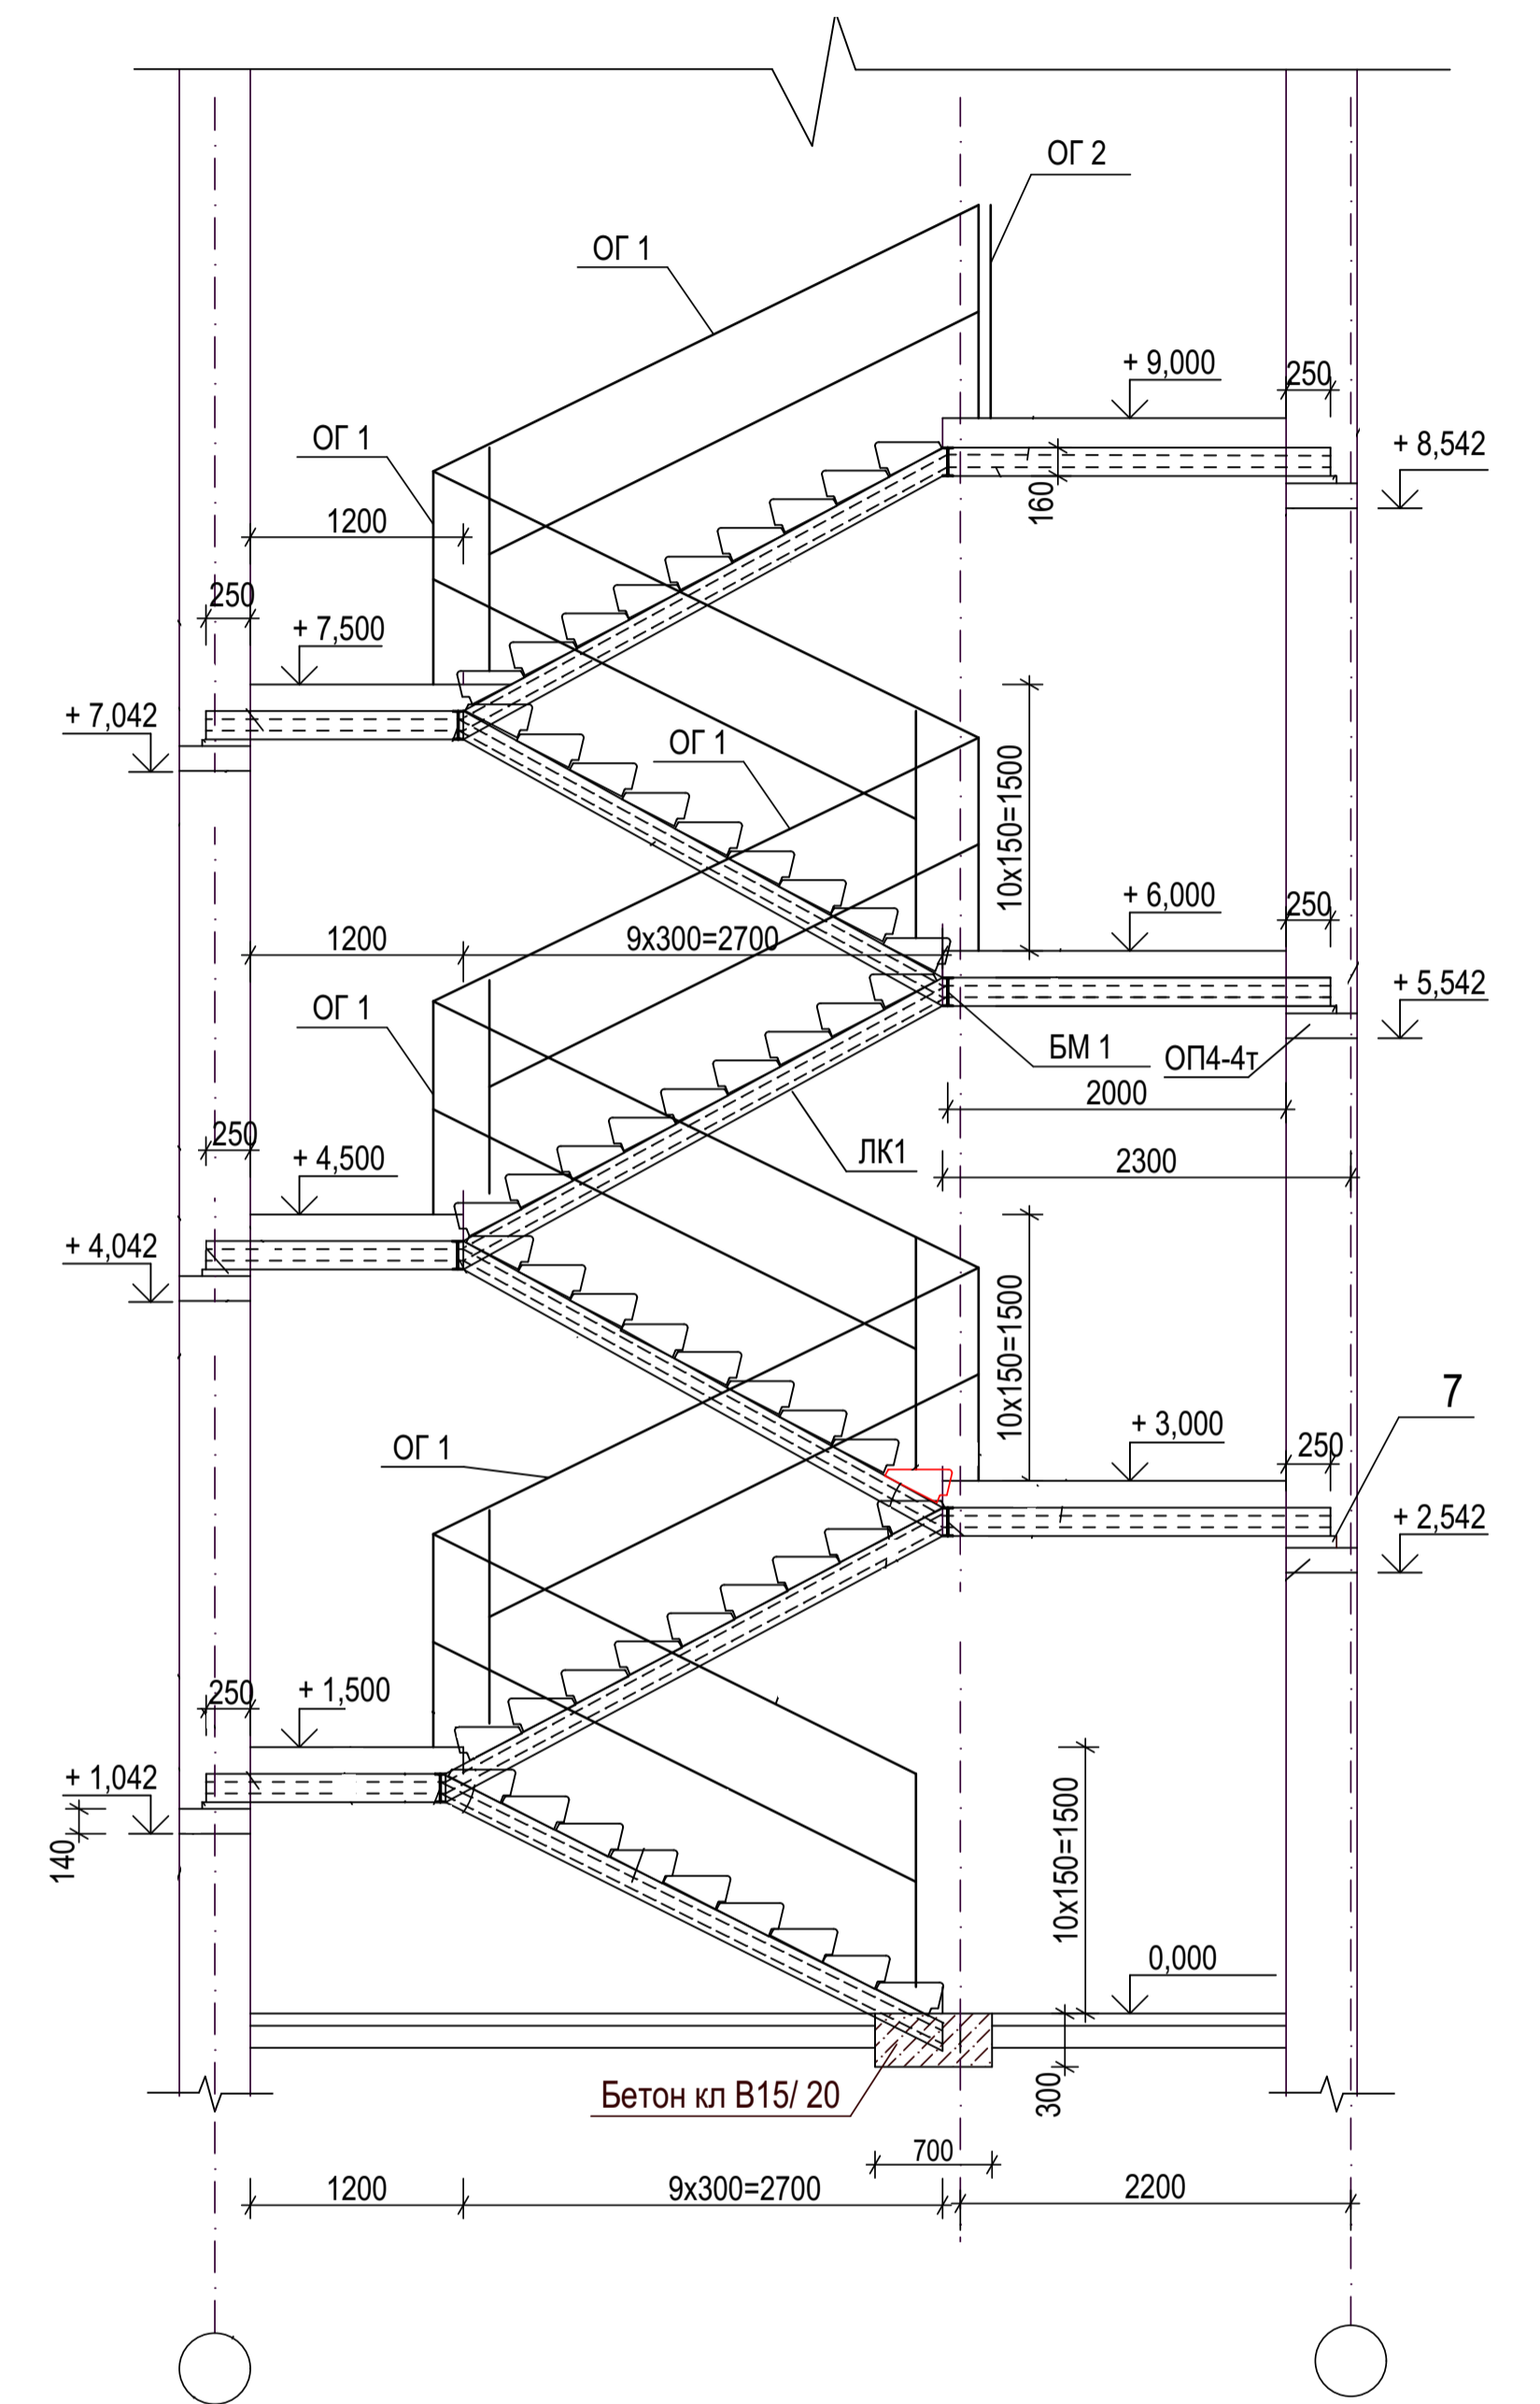


Вид 5




студент - Рашаді Абденейм
керівник - Сазонова О. Ю., доцент кафедри міського
будівництва і архітектури, кандидат з архітектури

Фасад в осях "1-2"

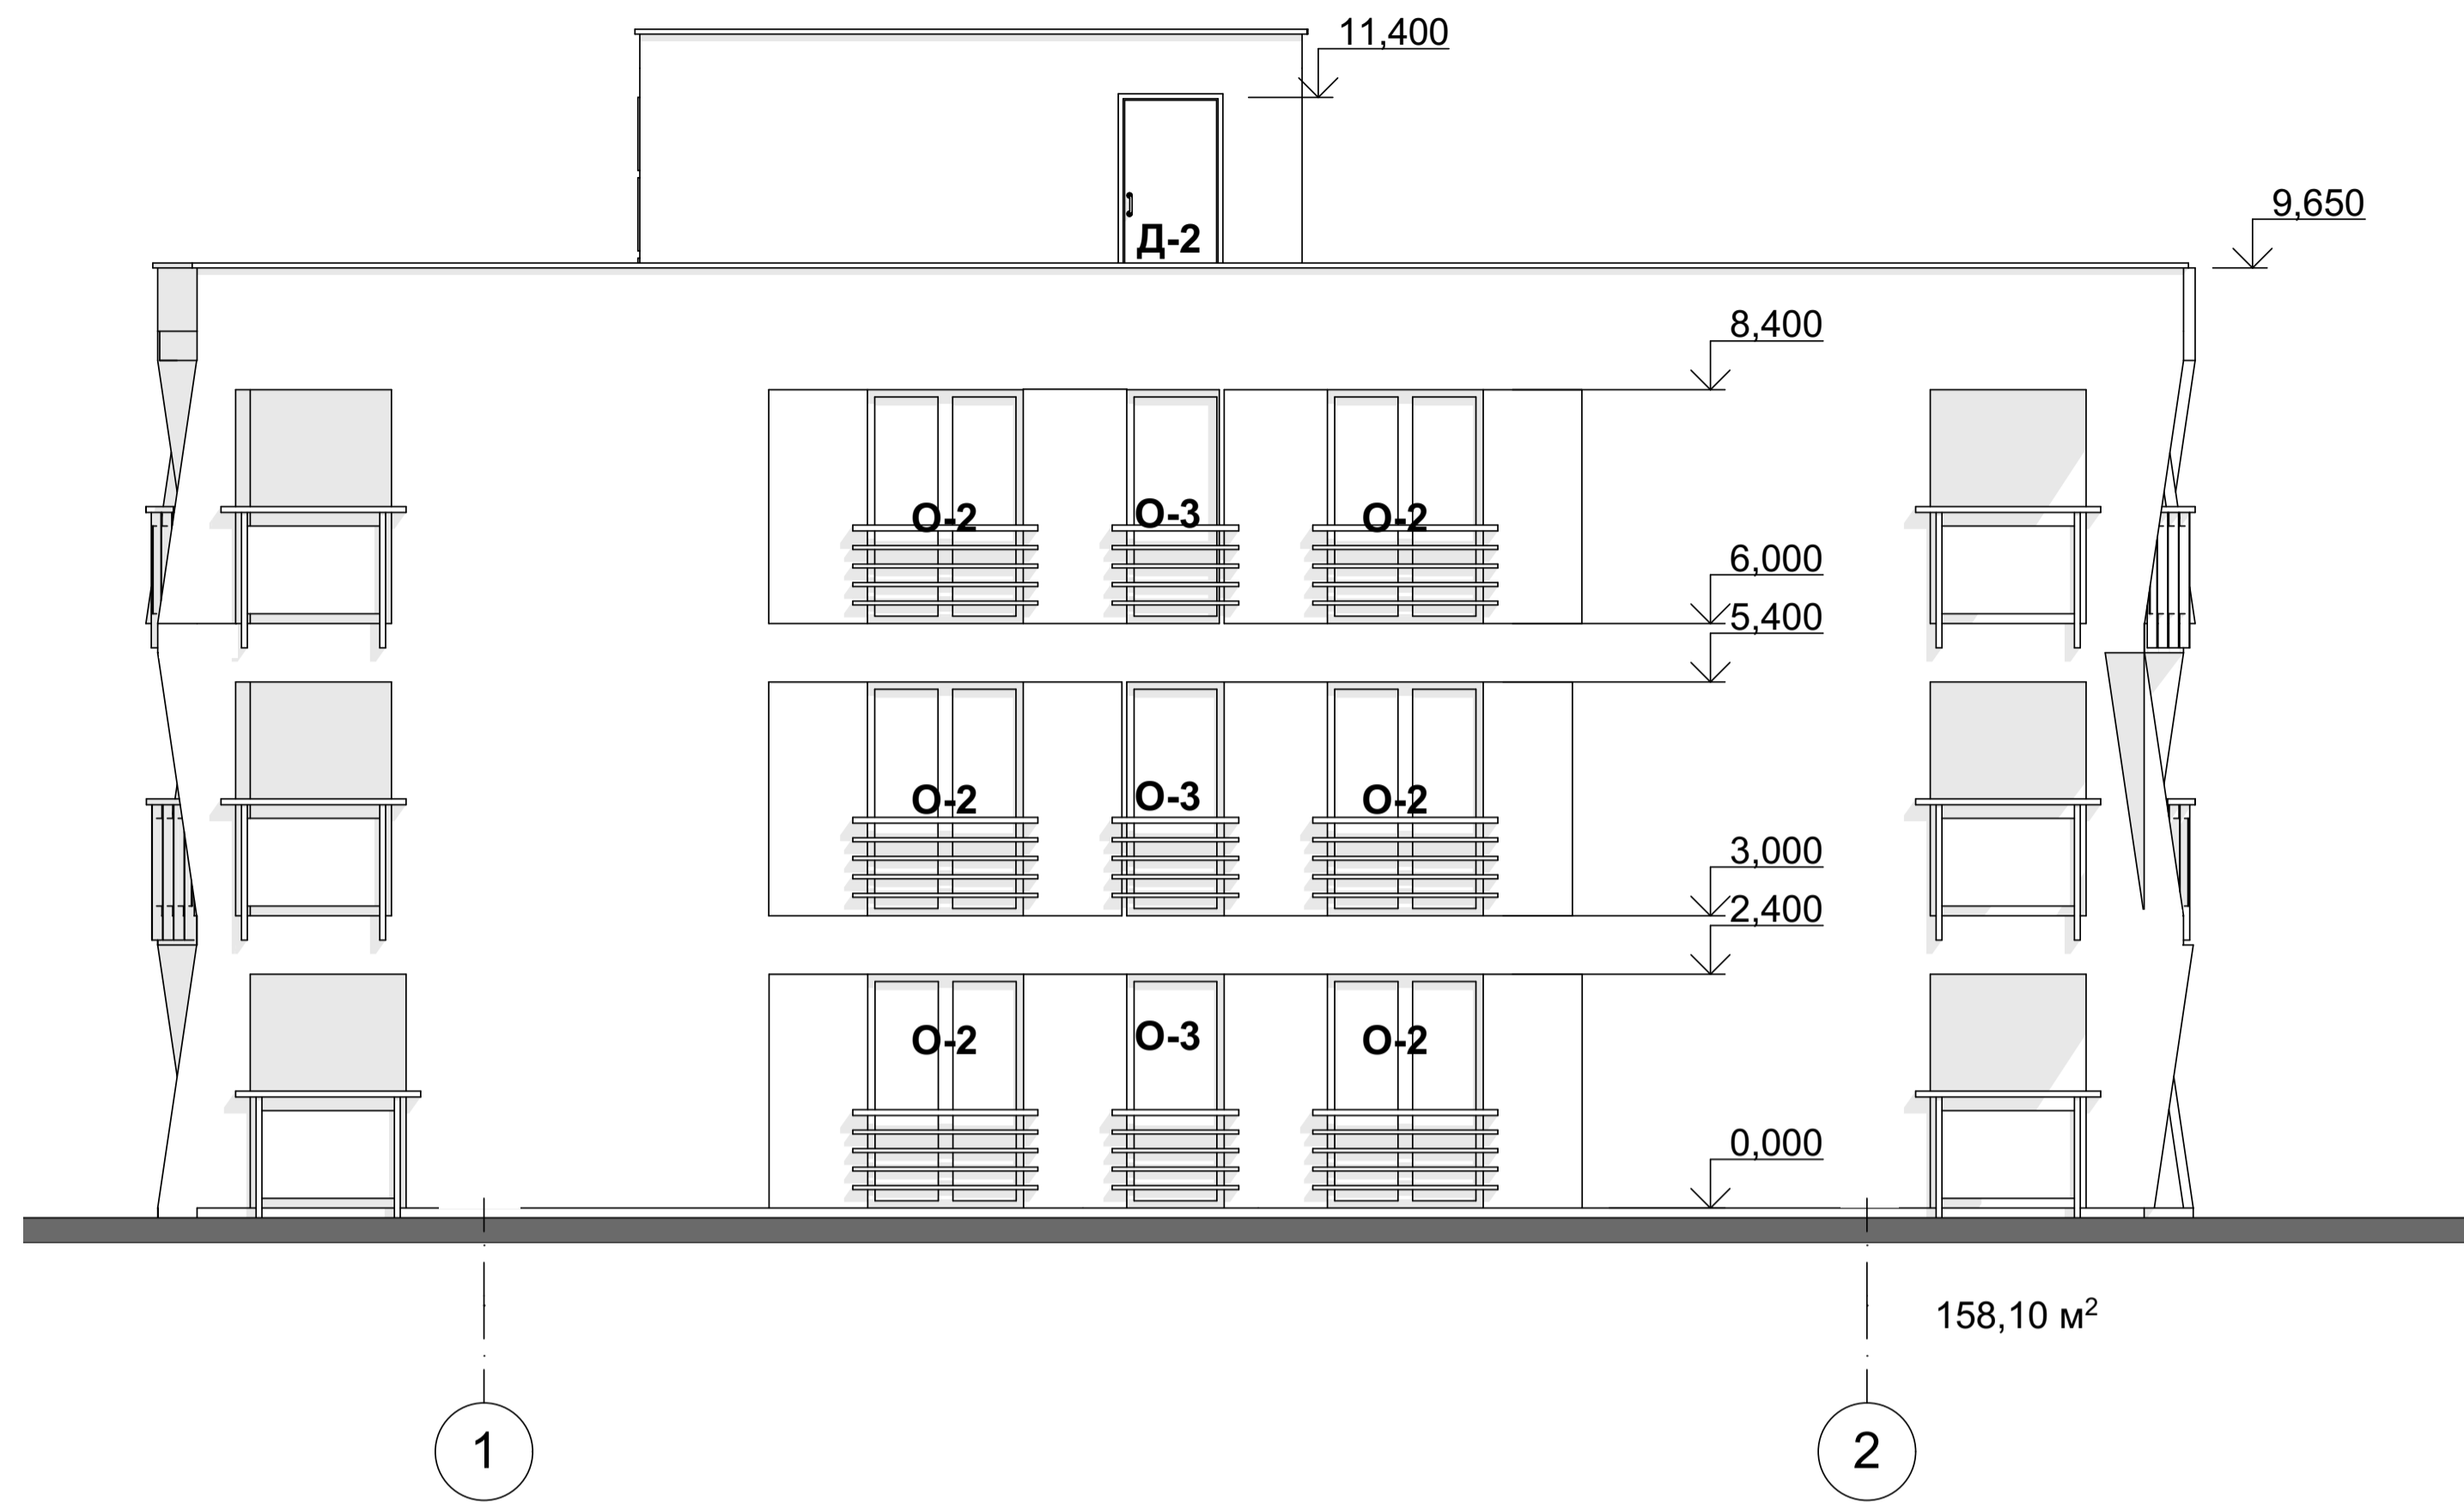

Фасад в осях "Г-А"

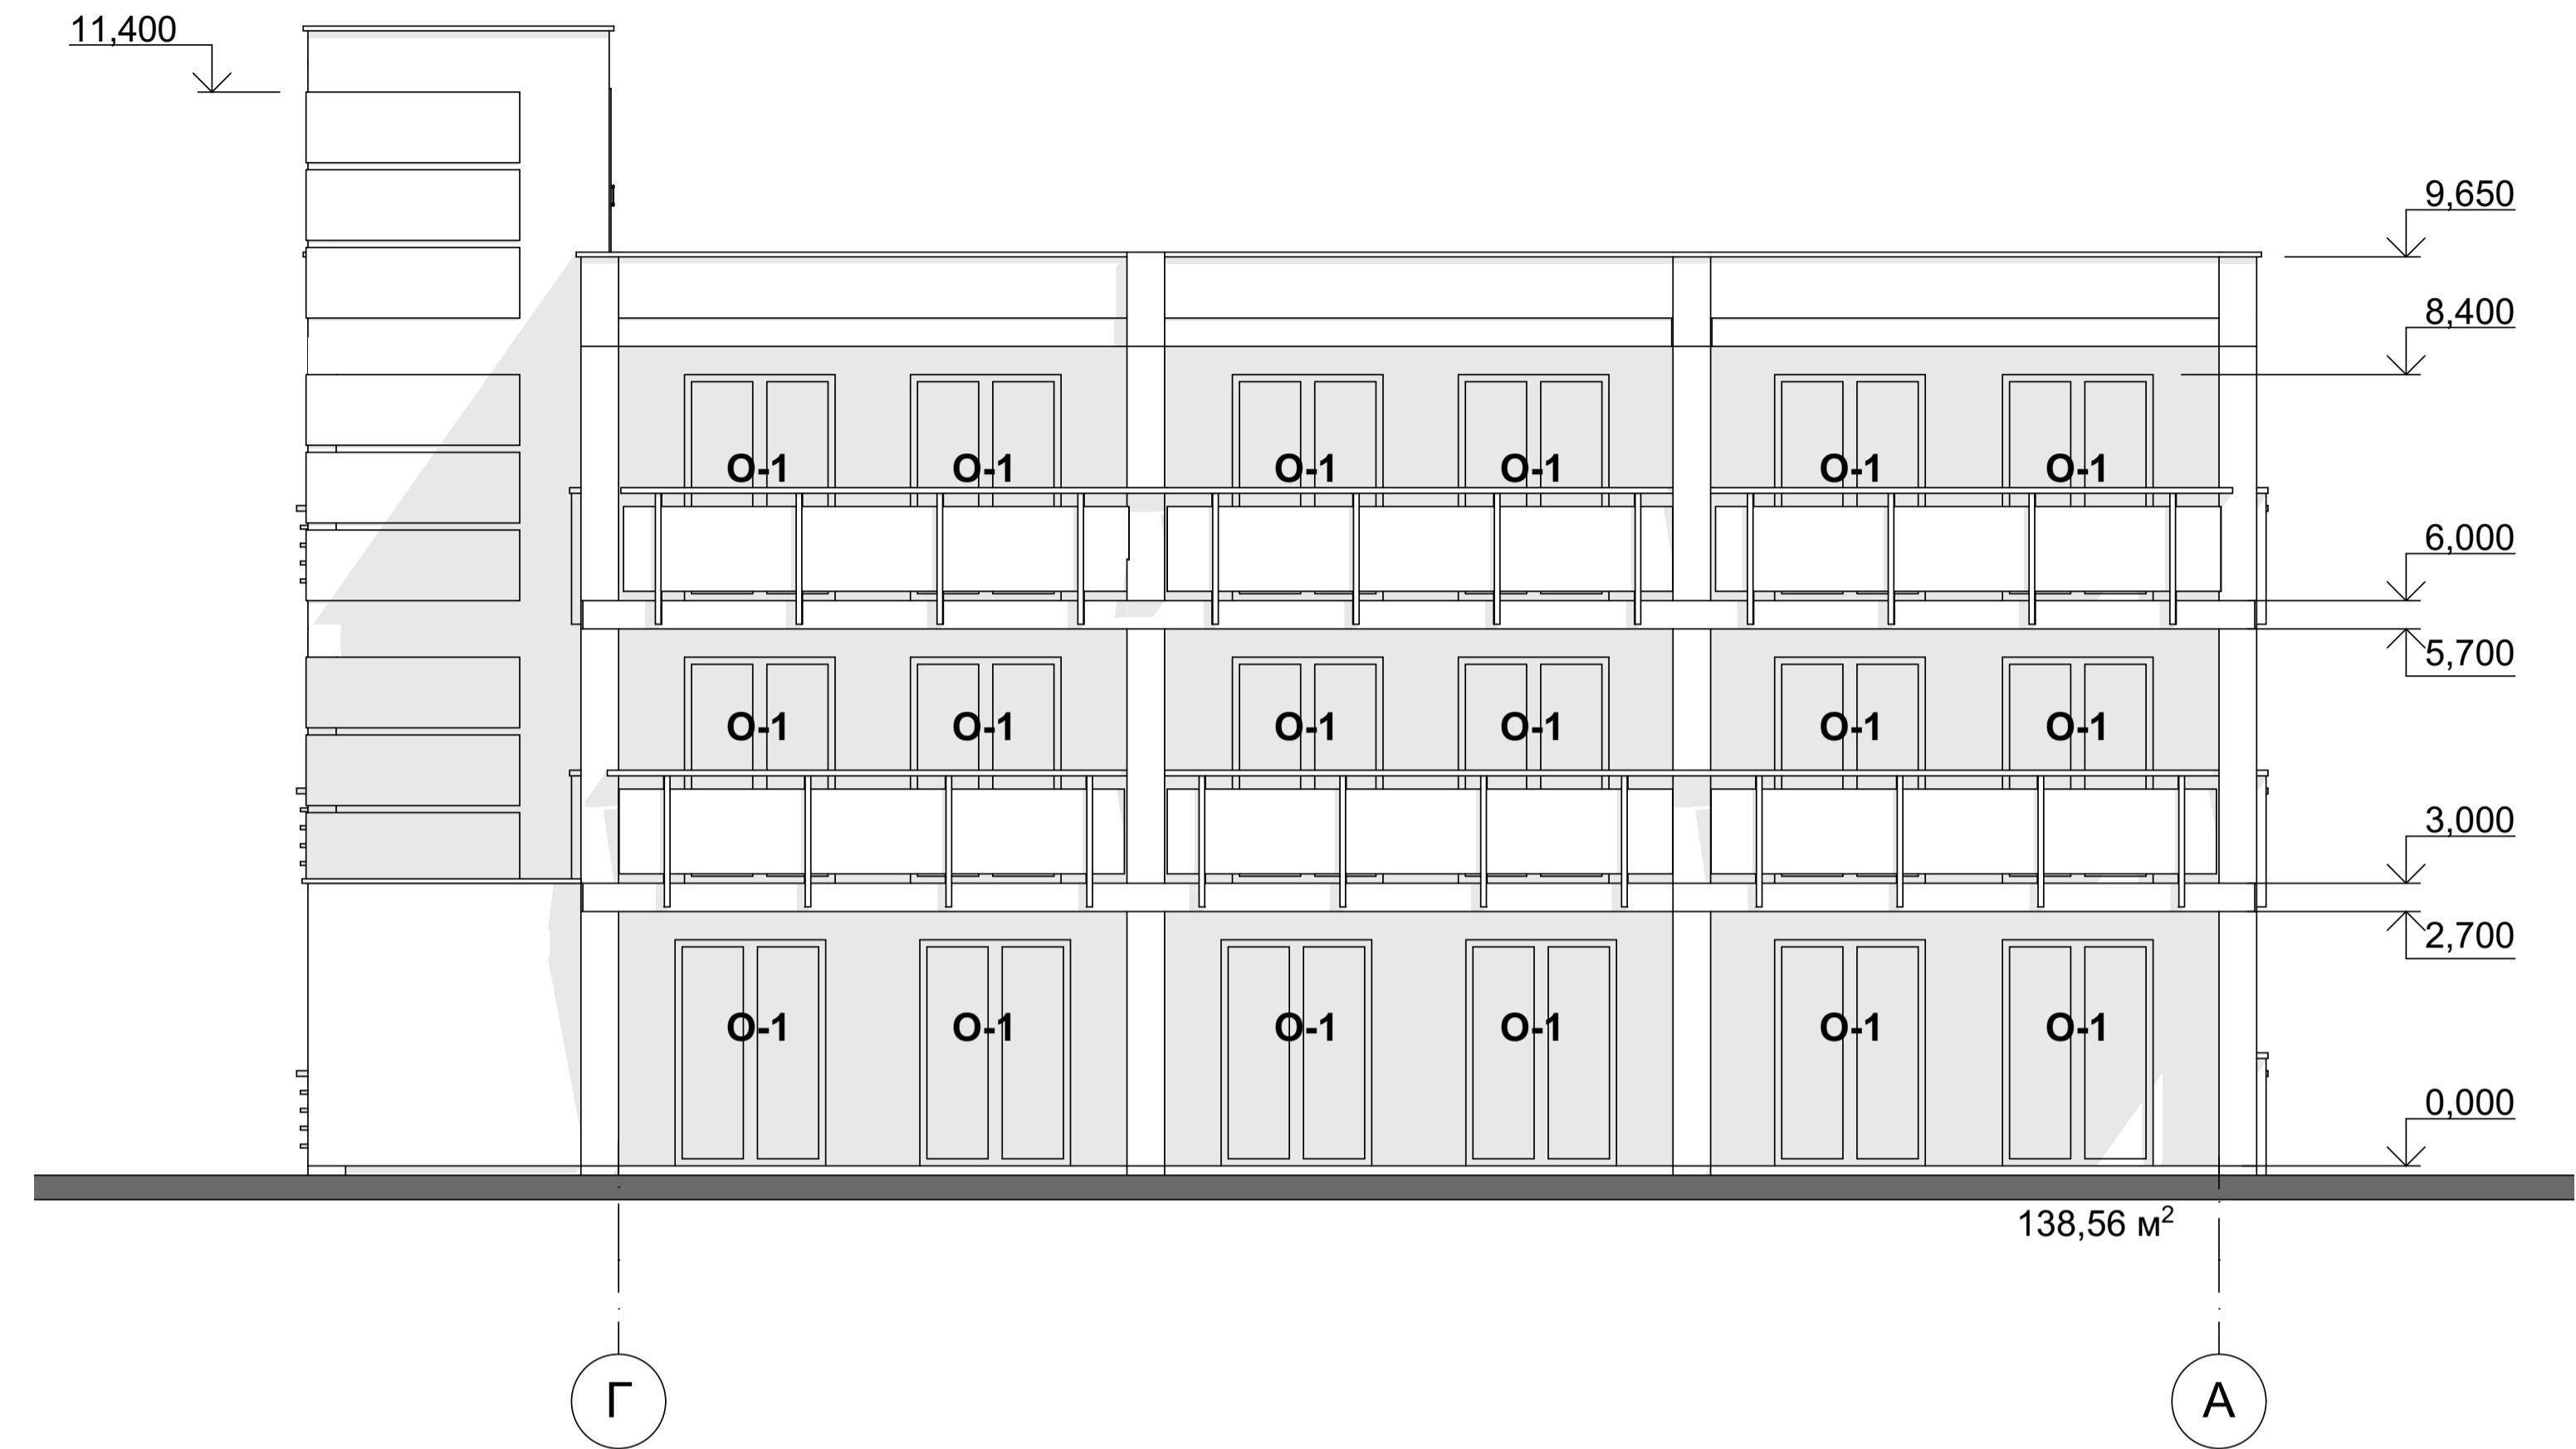

Вид 6

