


Багатофункціональний спортивно-розважальний комплекс у м. Запоріжжя

Вид 1



Ситуаційна схема

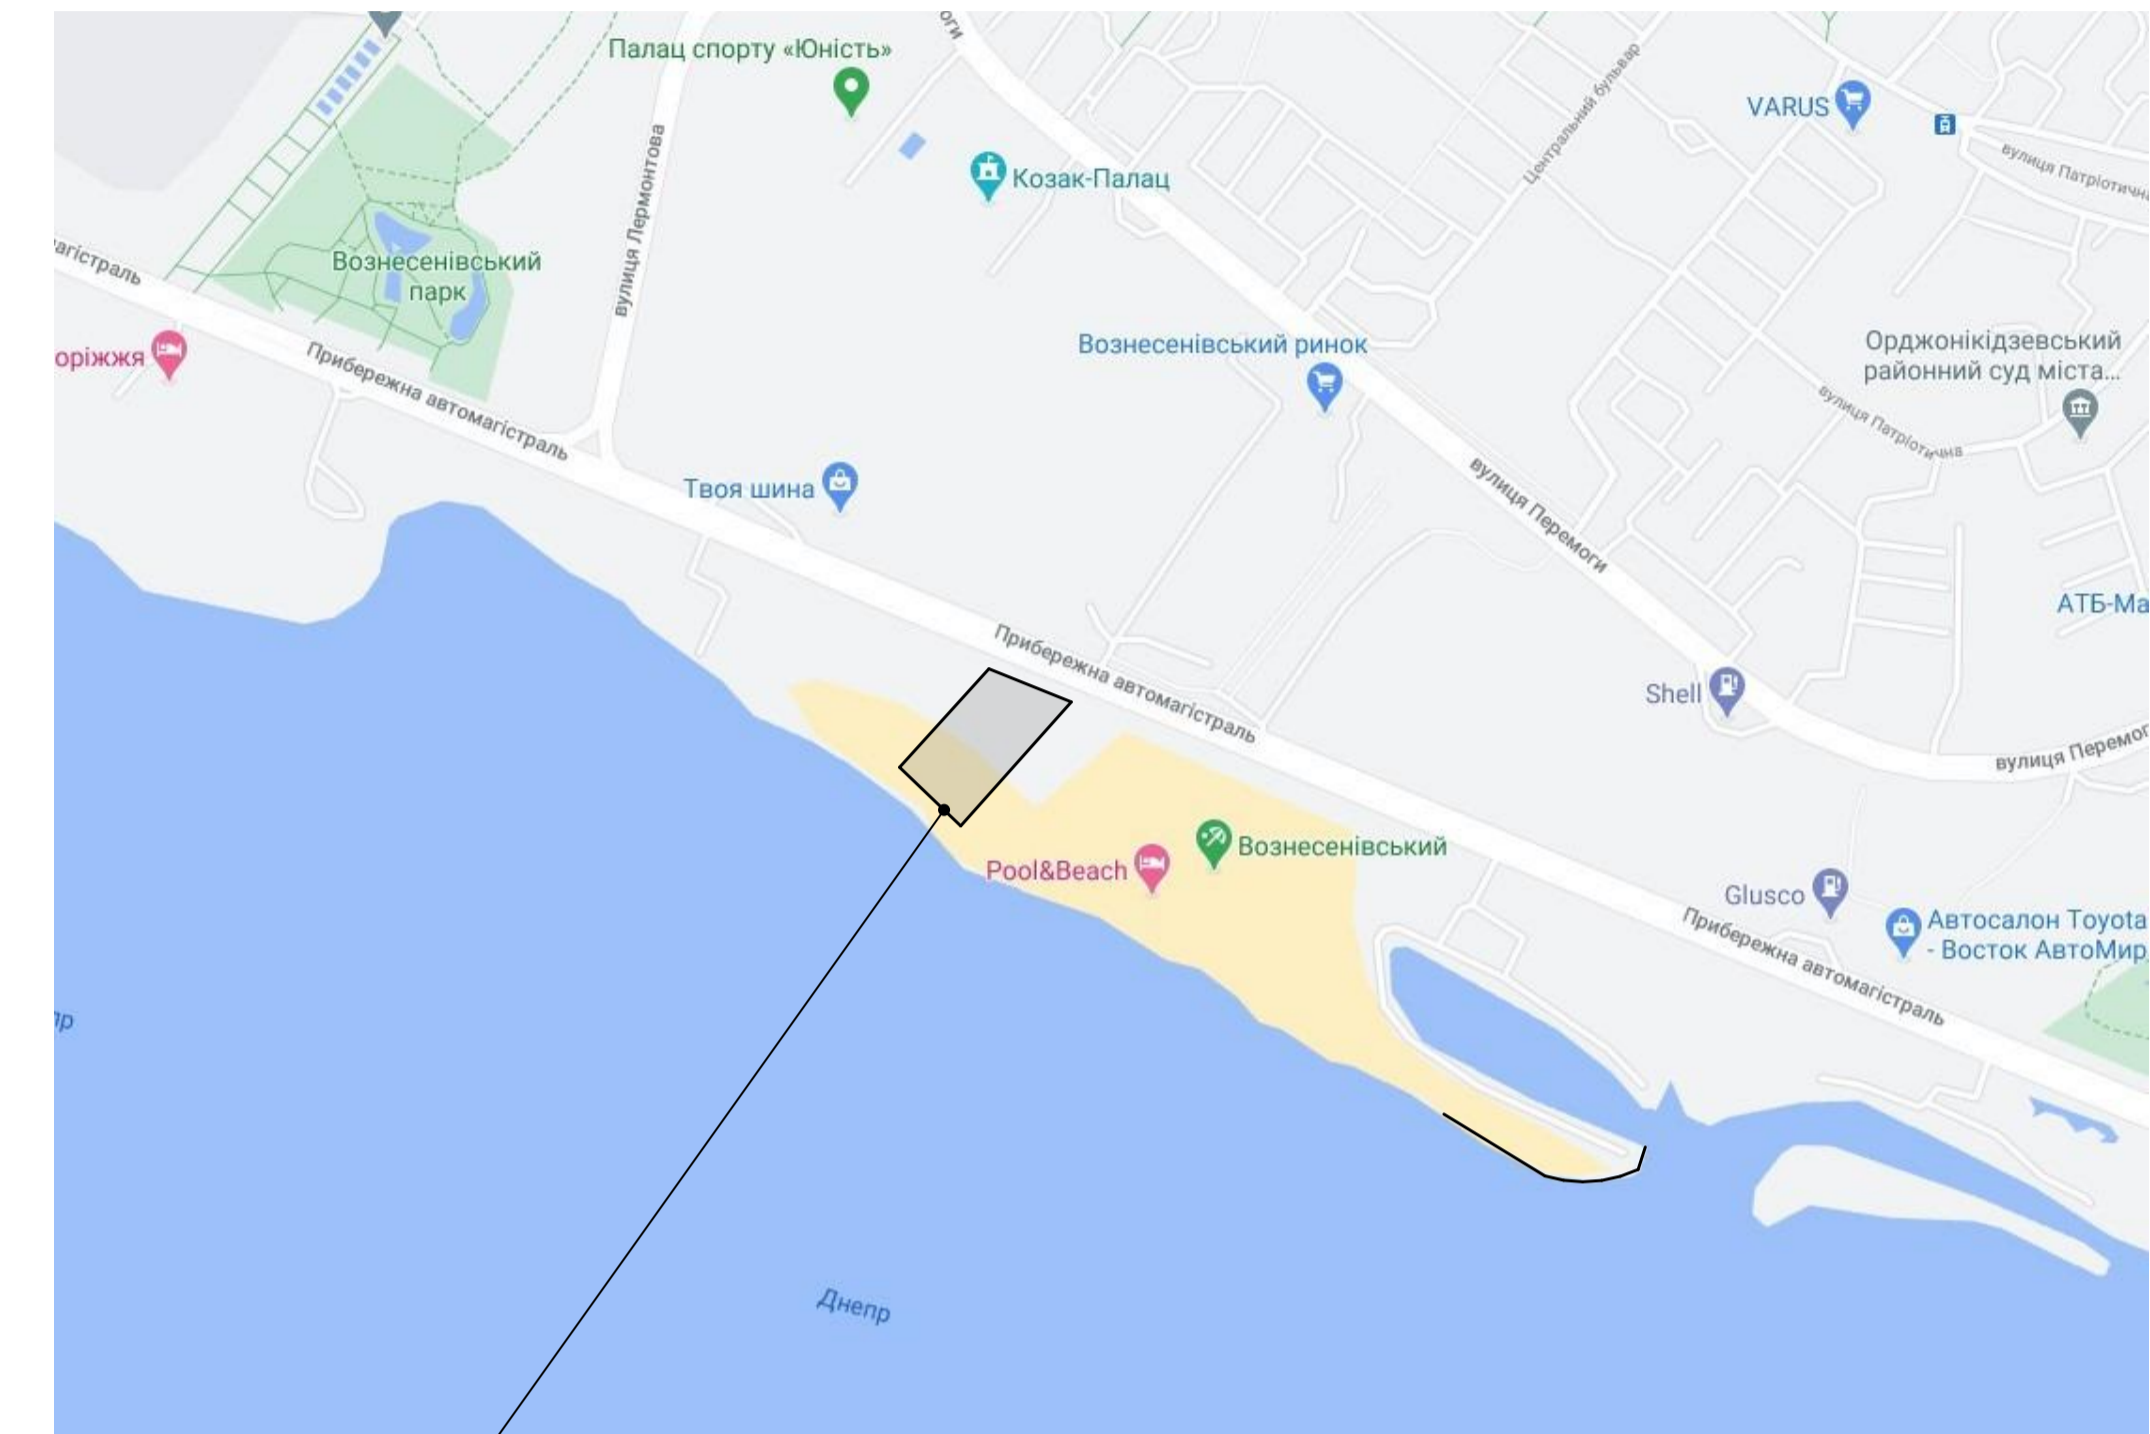


ділянка проектування

Основні техніко-економічні показники.

Будівля спортивно-розважального комплексу з центром відпочинку та критим басейном:

- Площа забудови - 1421,00 кв.м;
- Загальна площа — 4355,08 кв.м;
- Кількість поверхів — 5 пов.
 - в т.ч. нижче 0,000 - 1 пов.
 - вище 0,000 - 4 пов.
- Площа відкритого басейну - 350,0 кв.м;
- Площа дитячого басейну - 150,0 кв.м;
- Площа відкритого СПА басейну - 45,0 кв.м;
- Площа автостоянки - 730,0 кв.м на 36 м/місце;
- Загальна площа блока роздягалень з душовими і санвузлами (1 черга будівництва) - 40,0 кв.м;
- Загальна площа кафе - 290,0 кв.м;
- Площа павільйона "фаст-фуд" (1 черга будівництва) - 20,0 кв.м;
- Площа будівлі охорони (1 черга будівництва) - 10,0 кв.м.
- Кількість черг - 1 черга будівництва та 2 черга будівництва.


План на відм. -3,600

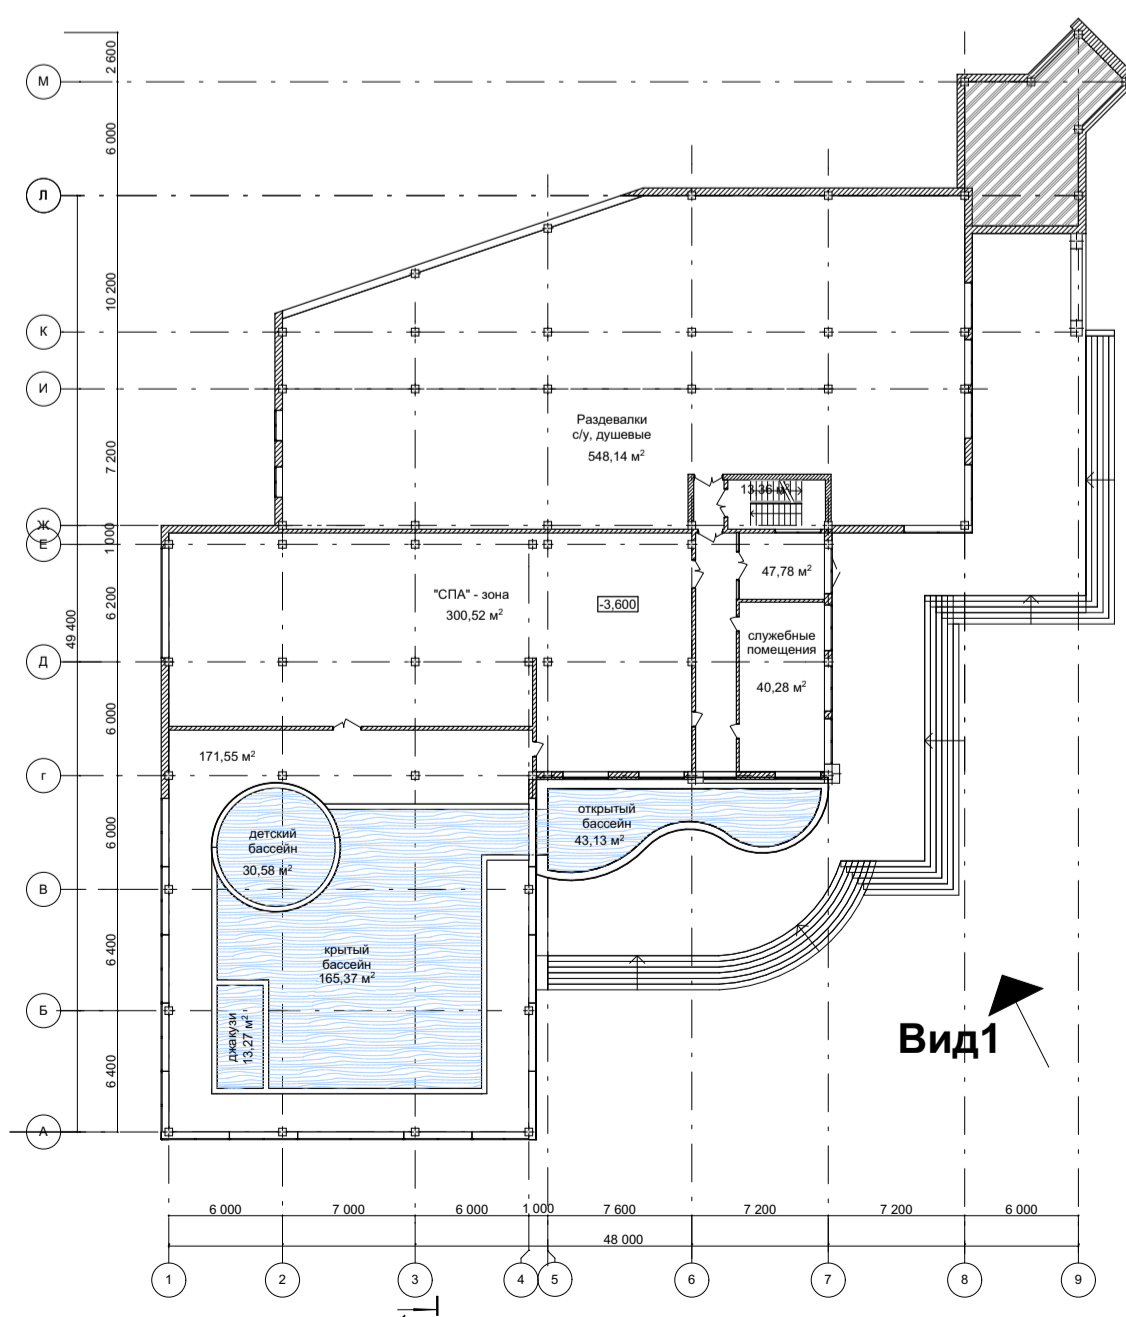

Вид2




Ситуаційний план. М 1:2000.

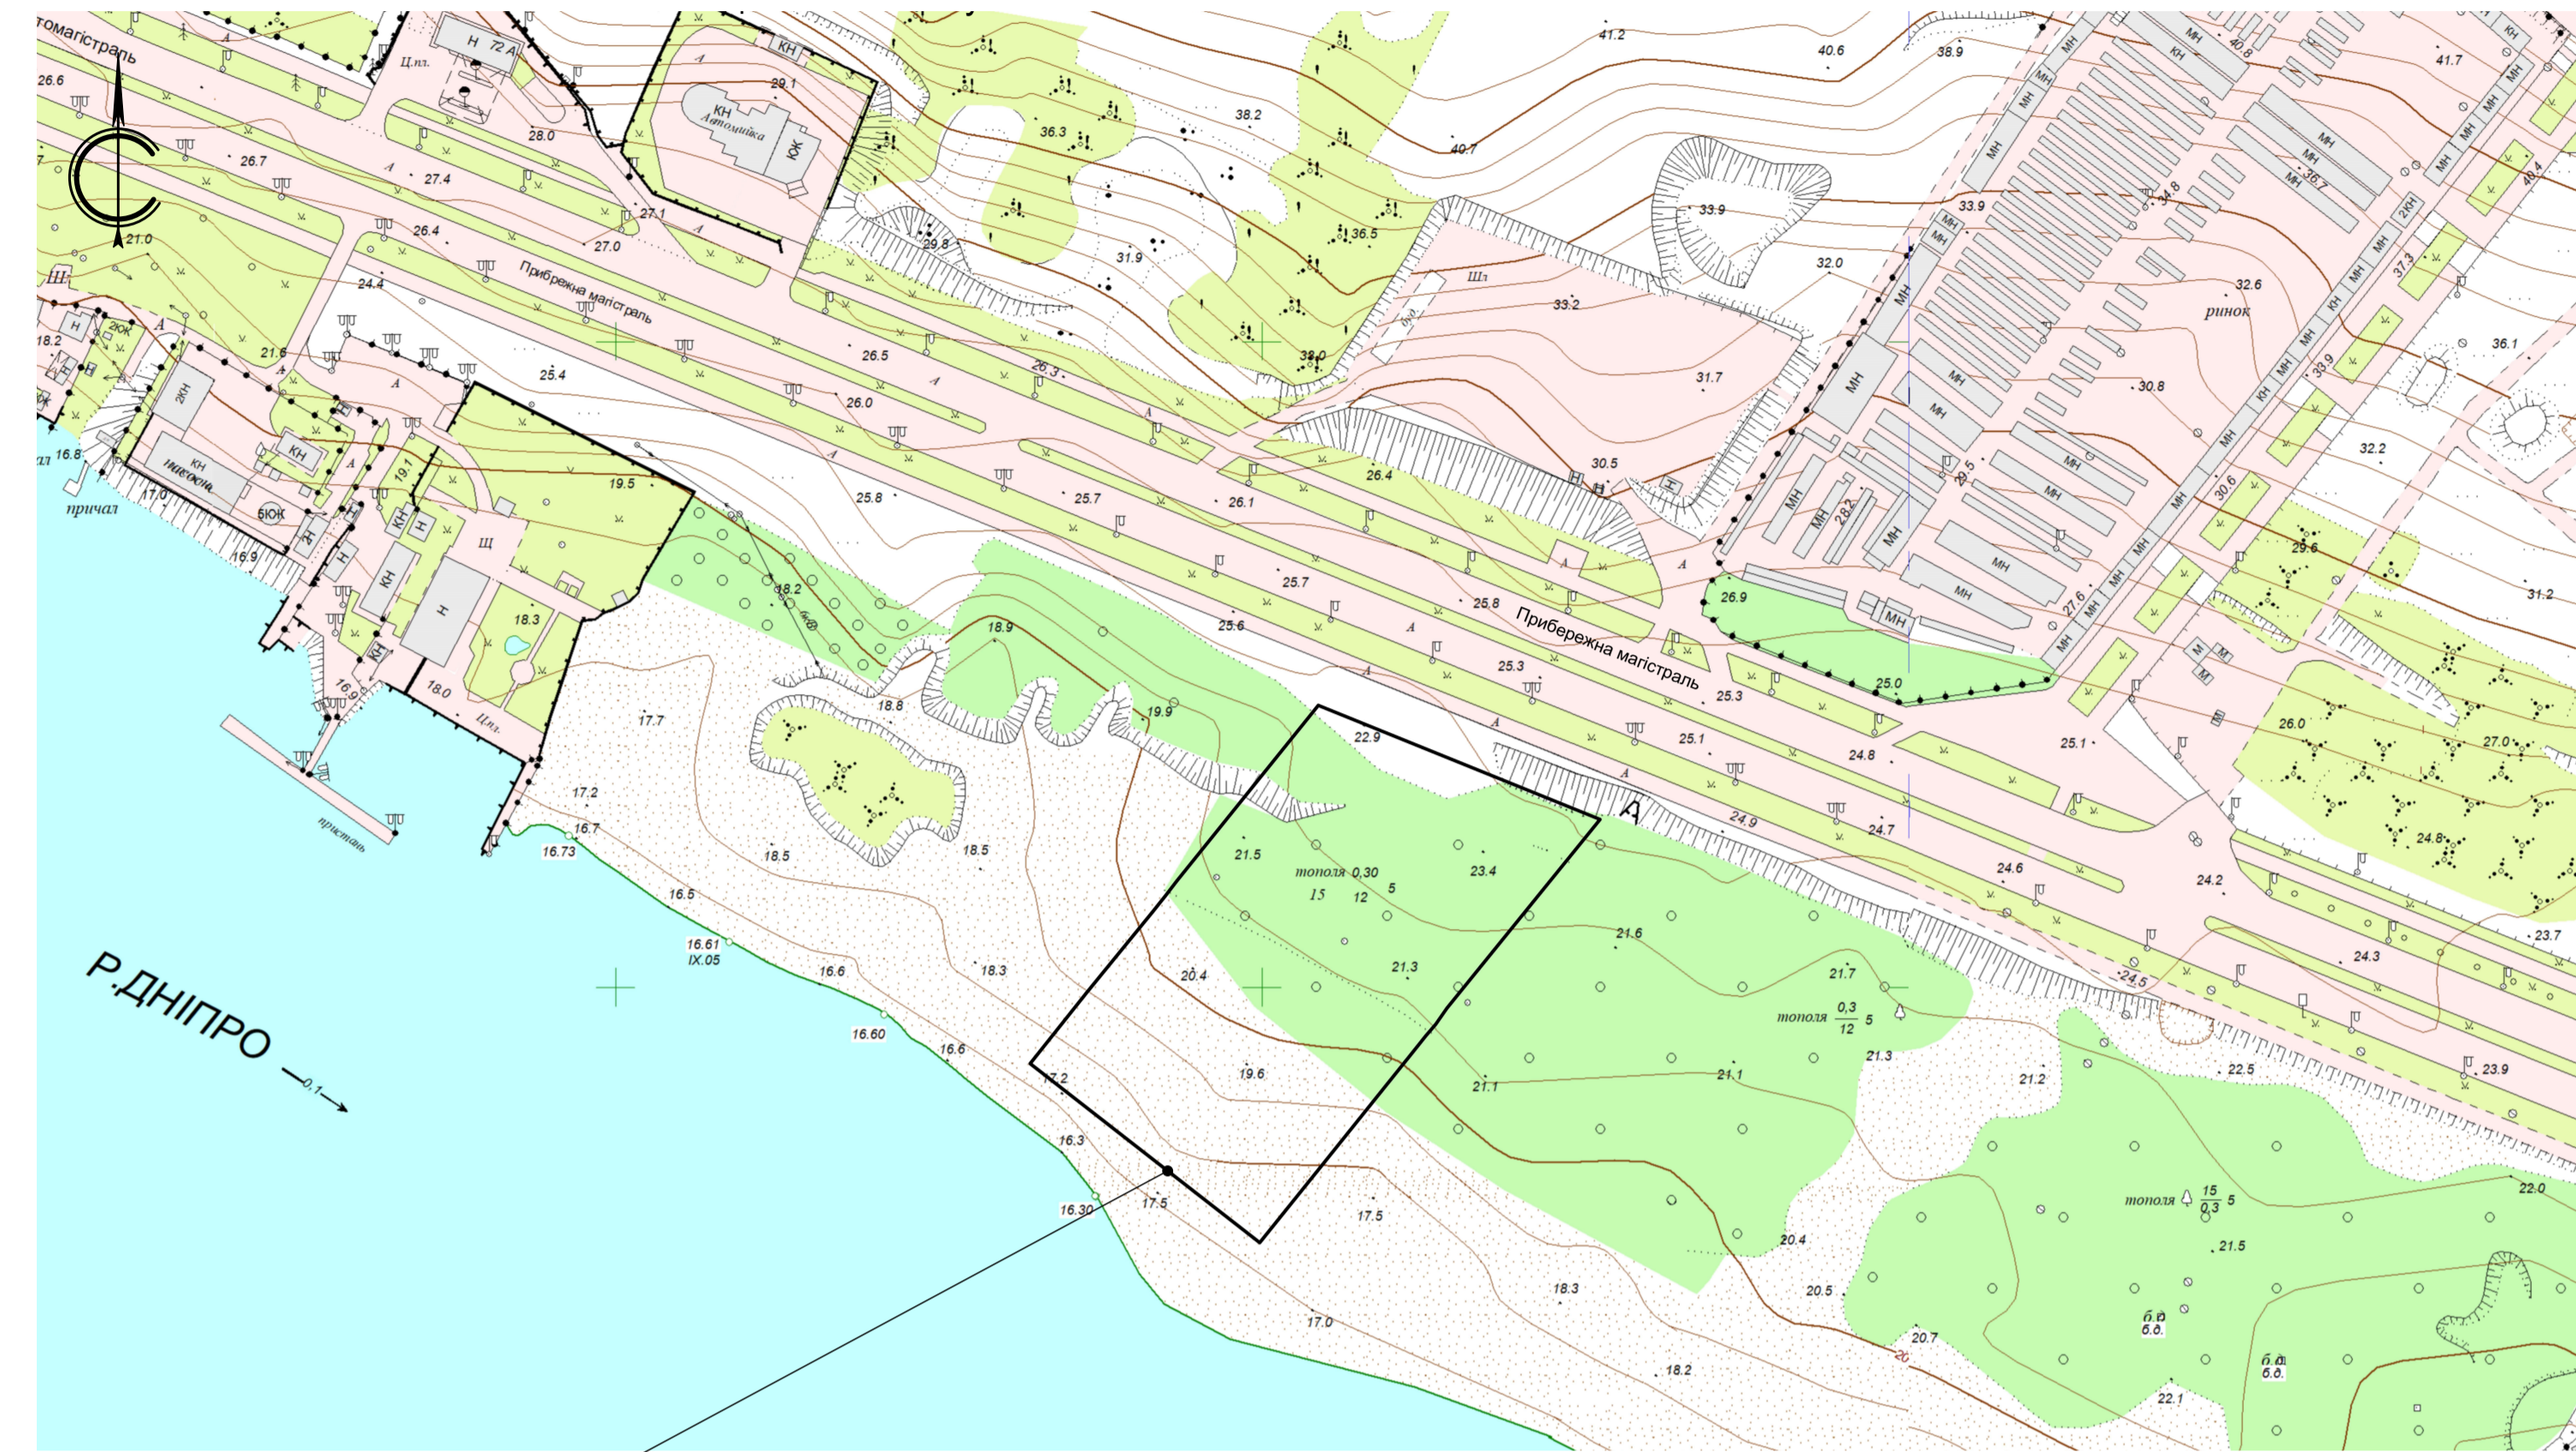

ділянка проектування

Вид2
План на відм. 0,000

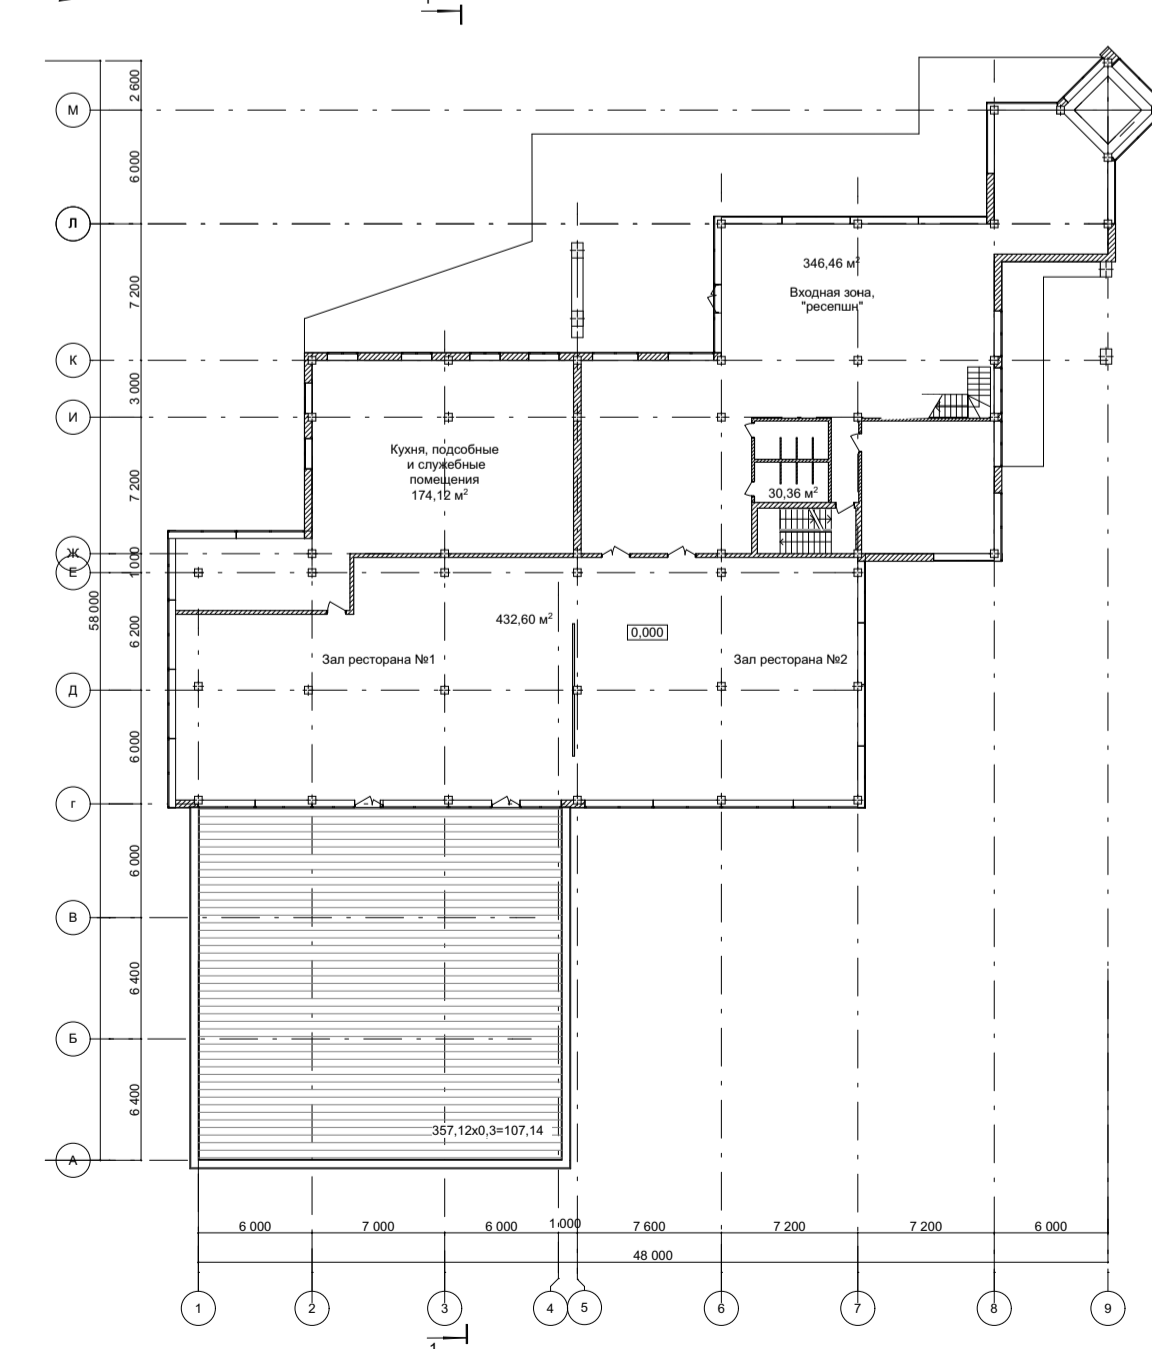

Генеральний план. М 1:500.




Експлікація будинків та споруд

№ за генплану	Найменування будинків та споруд	Примітки
1	Здание спортивно-развлекательного комплекса с центром отдыха и крытым бассейном	
2	Открытый СПА бассейн	
3	Кафе	
4	Павильон "фаст-фуд"	1 очередь стр-ва
5	Здание раздевалок с душевыми и санузлами	1 очередь стр-ва
6	Открытый плавательный бассейн	
7	Детский бассейн	
8	Автостоянка на 36 машиномест	
9	Здание охраны	1 очередь стр-ва
10	Теневые навесы	
11	Хозяйственная площадка	


Умовні позначення

- - Межа вулиці в червоних лініях
- - Прибережна захисна смуга р. Дніпро
- - - - Межа земельної ділянки згідно Державного акту на право власності на земельну ділянку
- Заплановані об'єкти будівництва
- Благоустрій території з організацією гостьової стоянки за межами земельної ділянки (виконується за окремим рішенням Міського виконавчого комітету про порушення благоустрою).


План на відм. -3,600

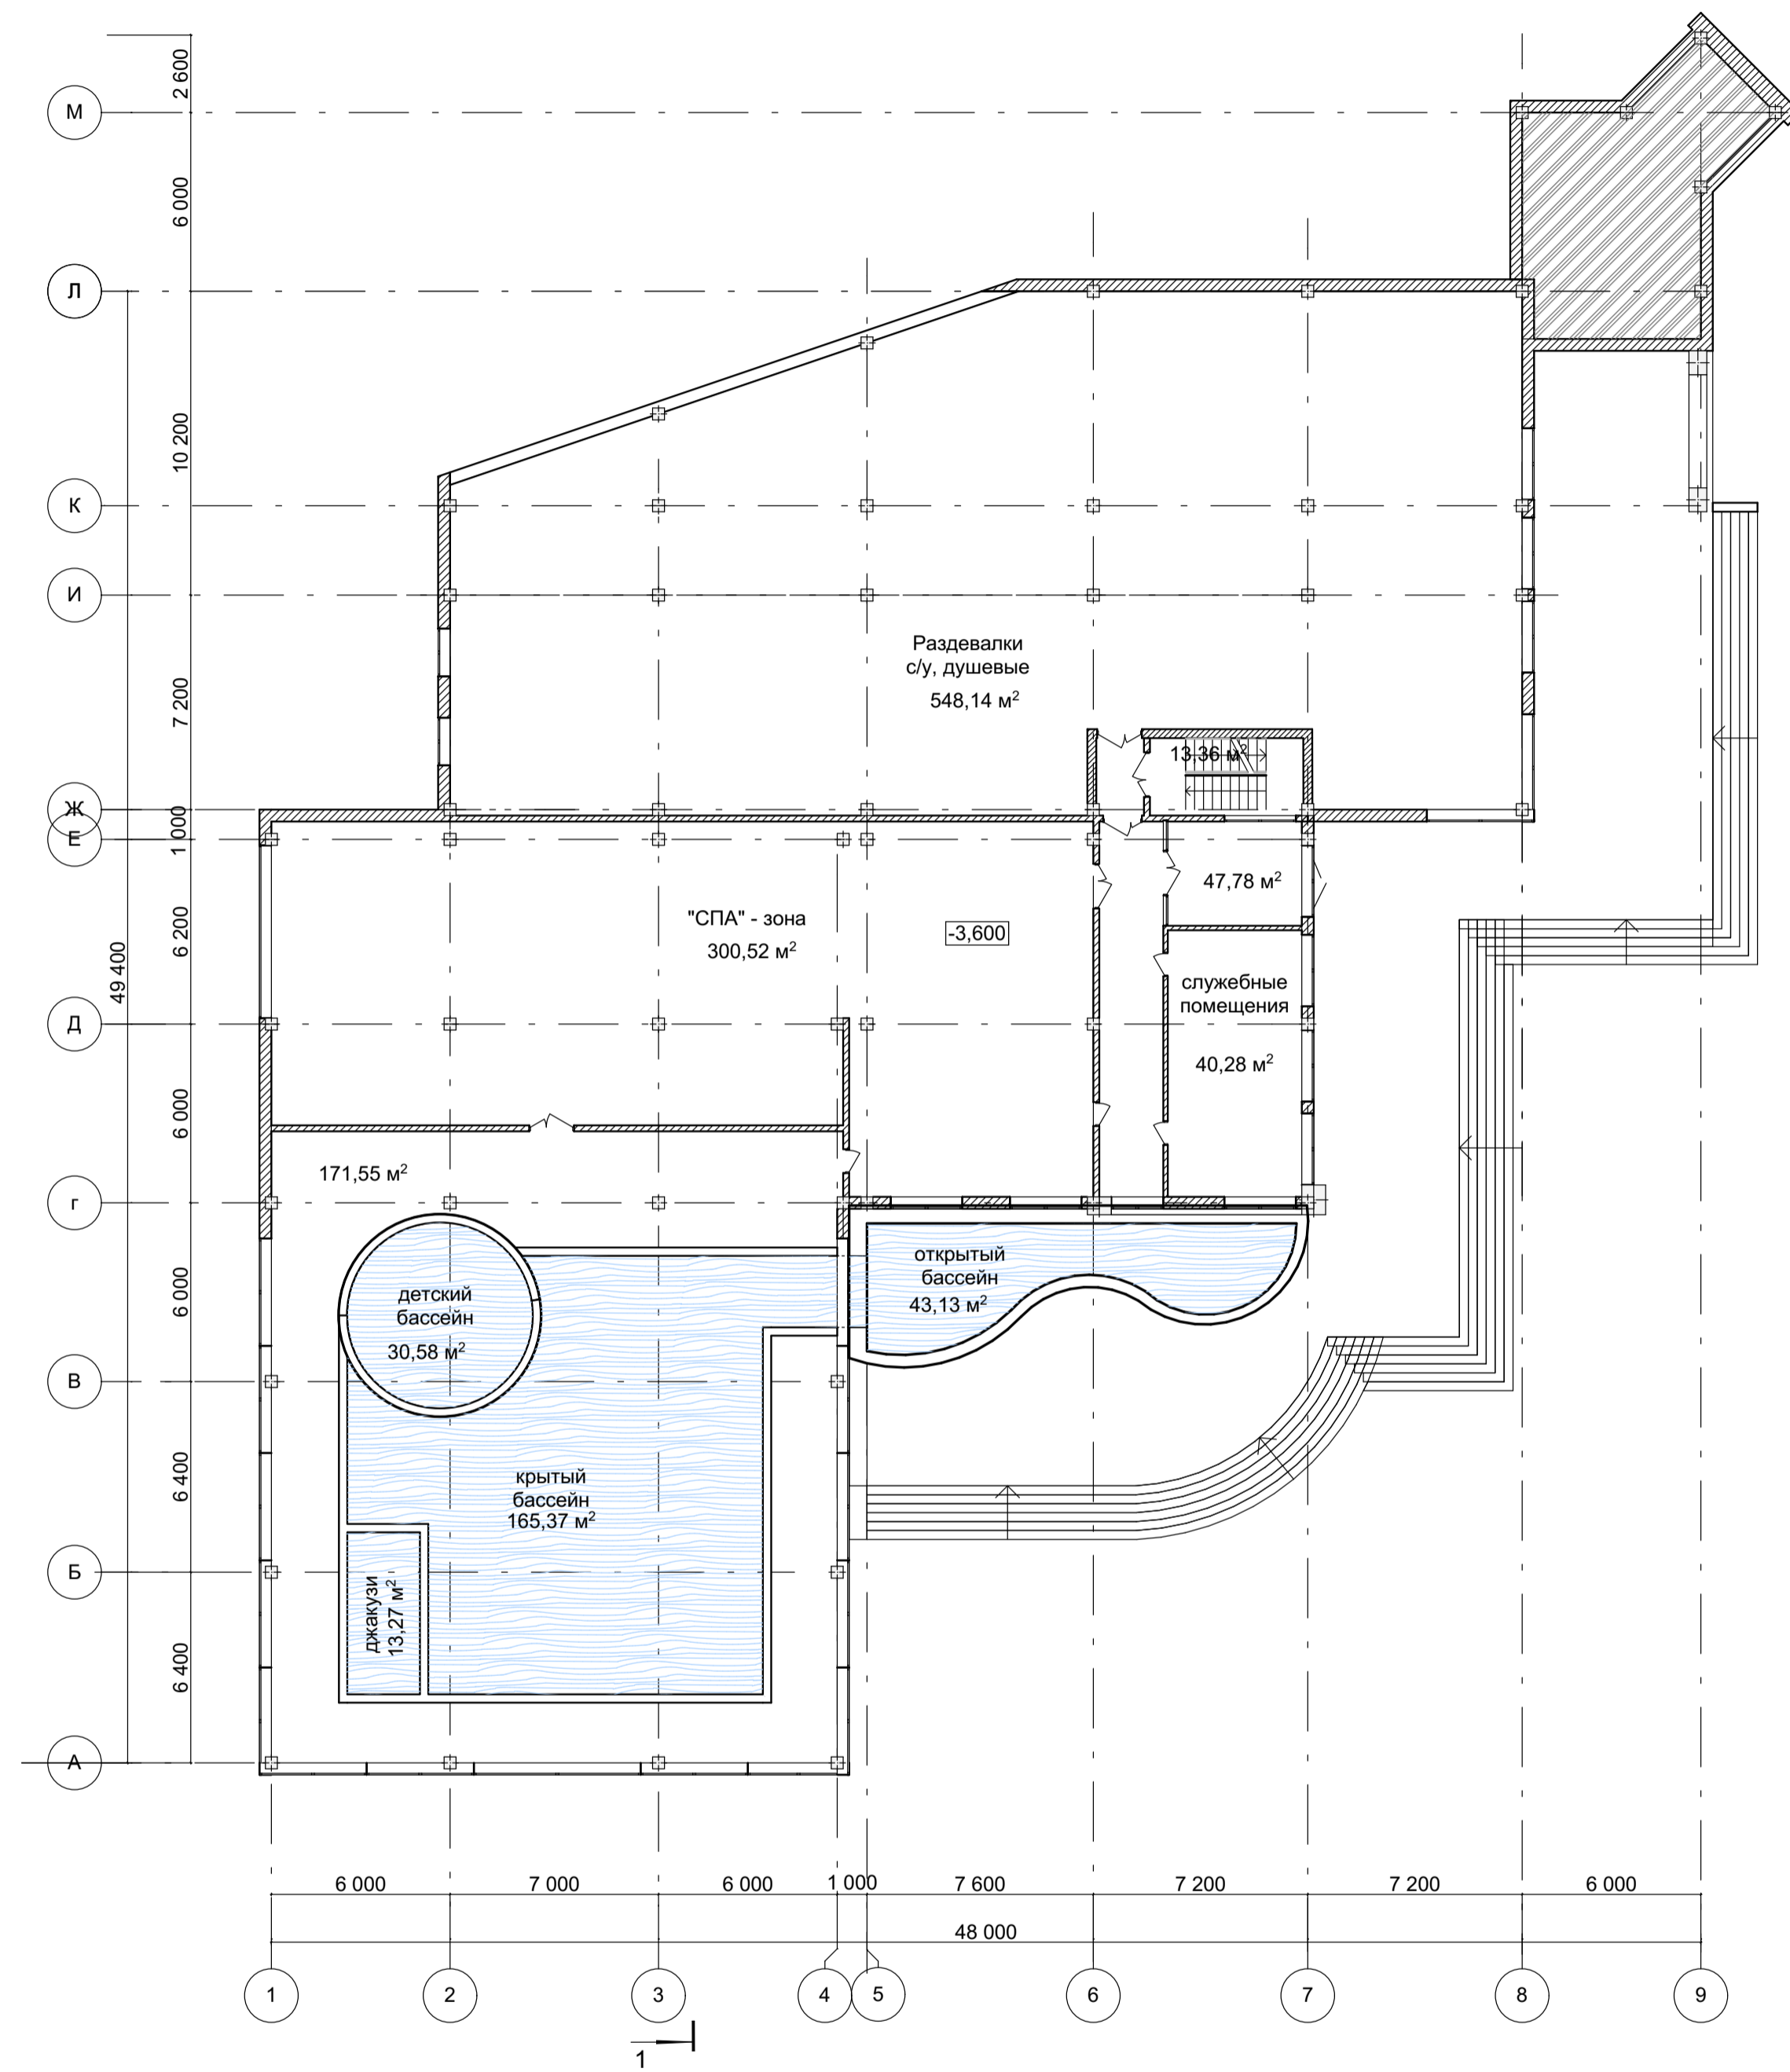


Розріз 1-1

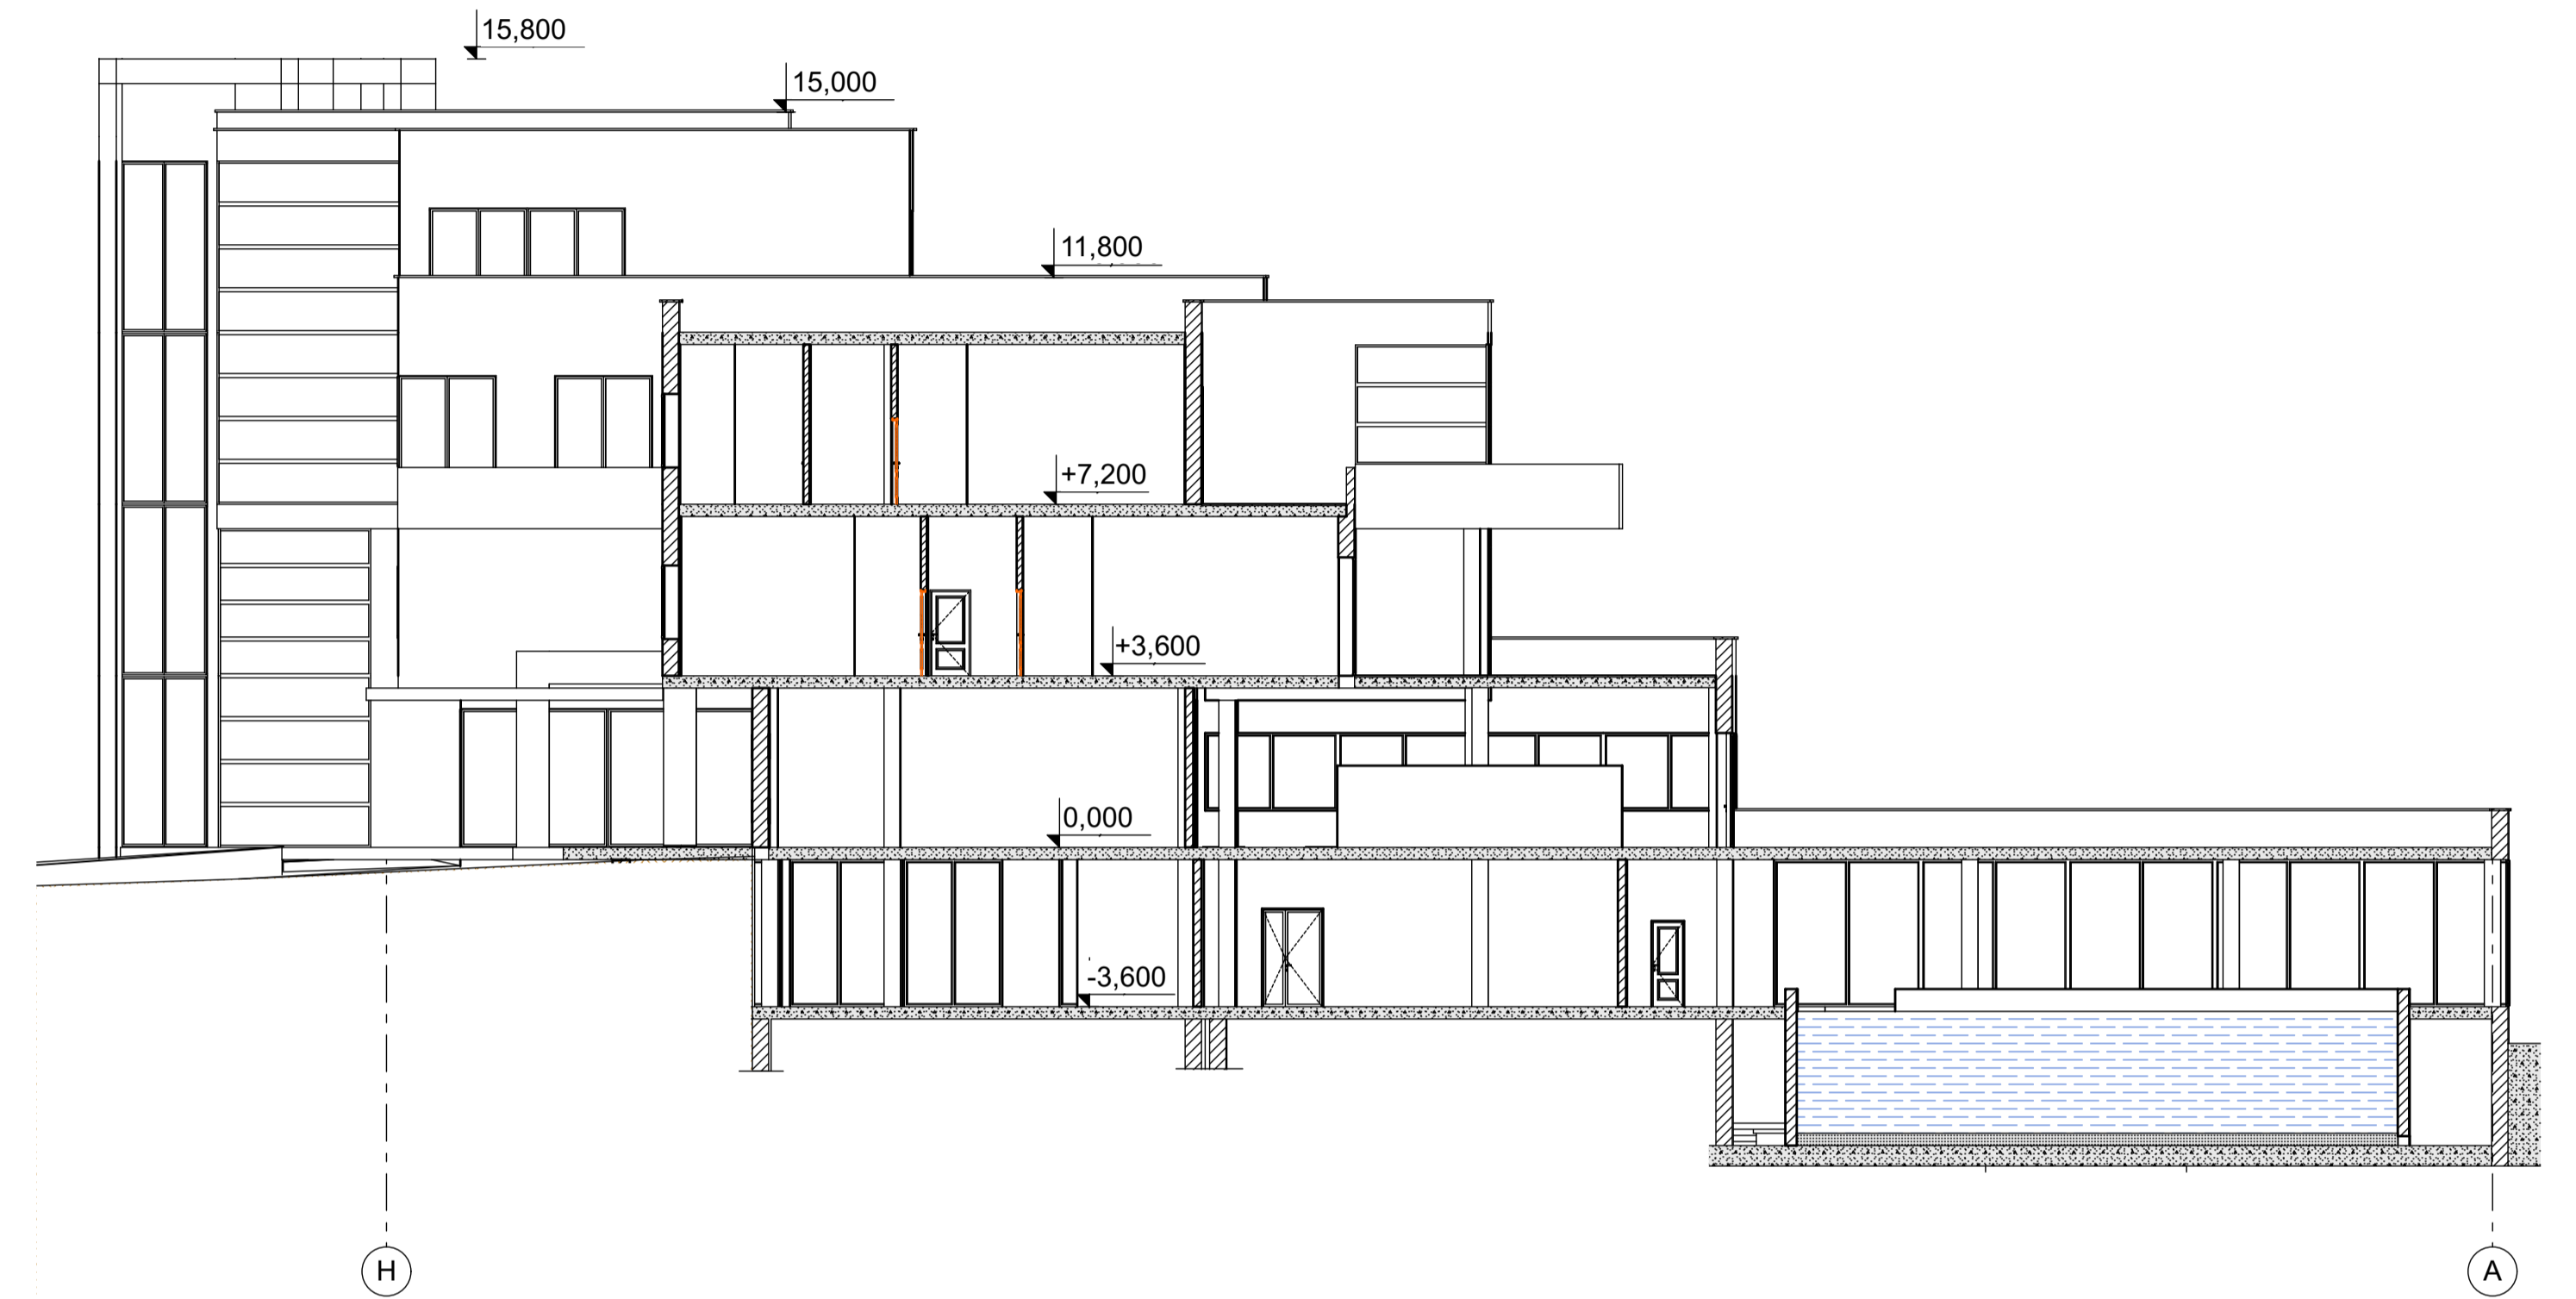


План на відм. 0,000

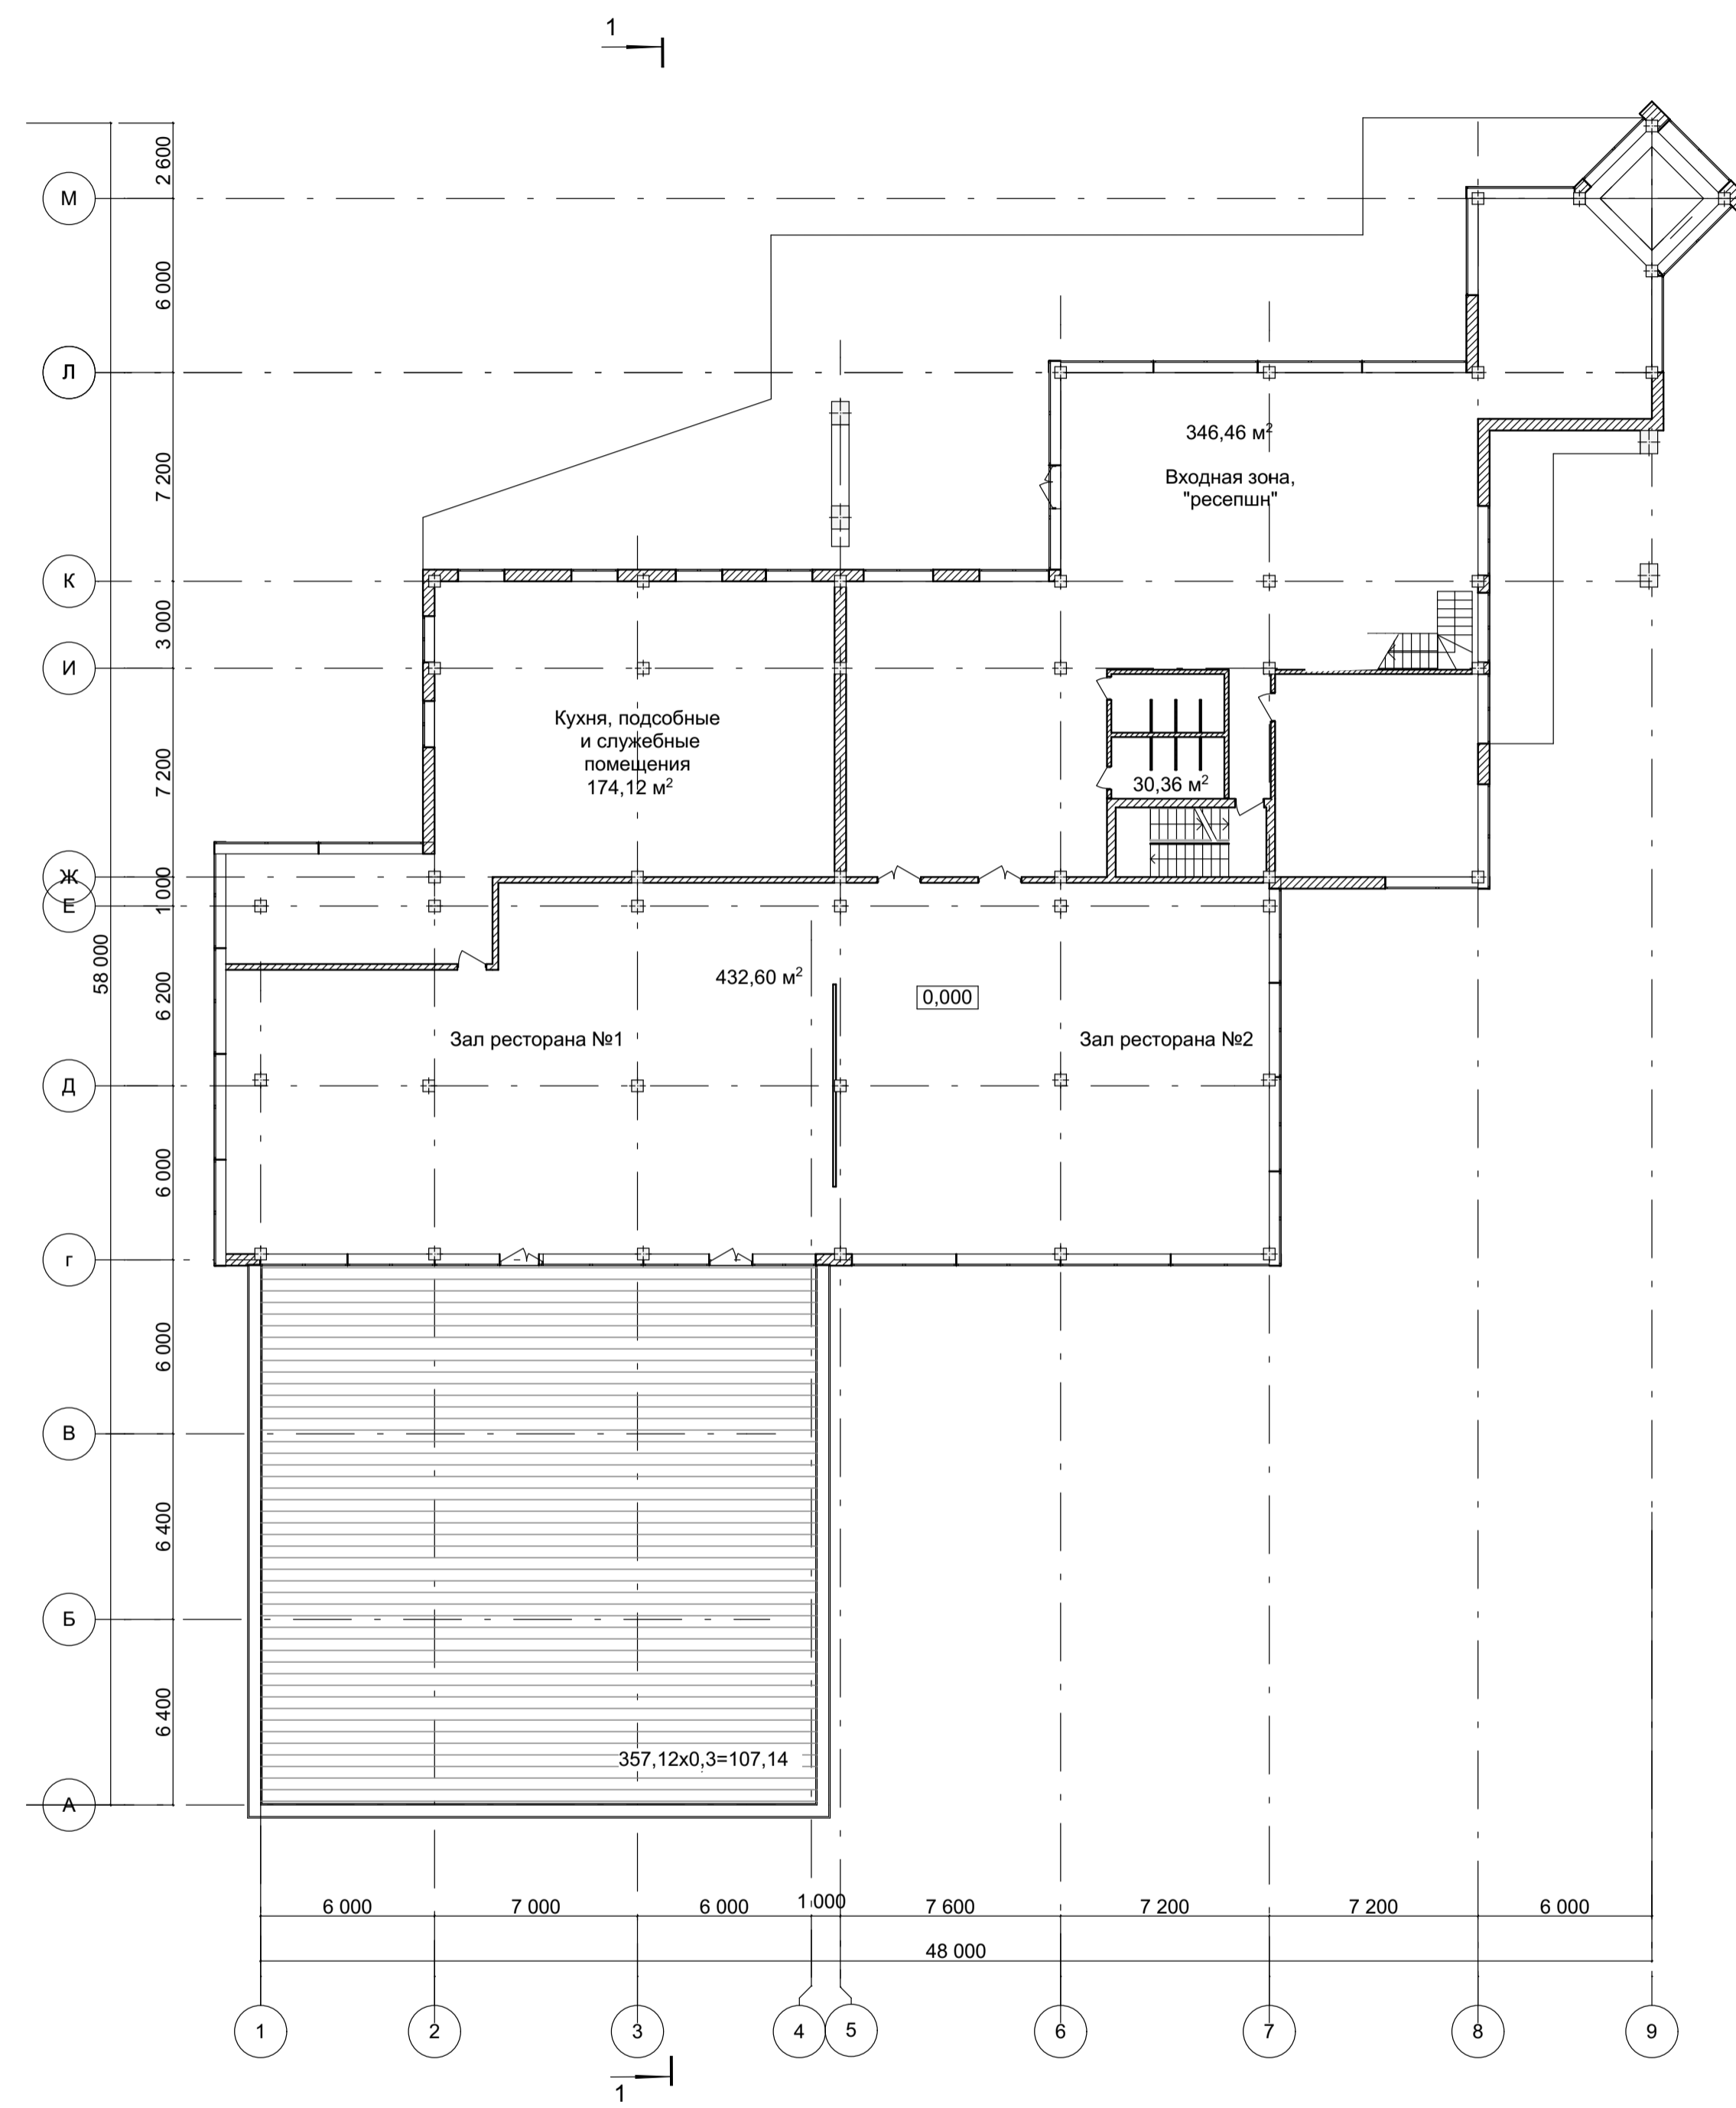


План на відм. +3,600

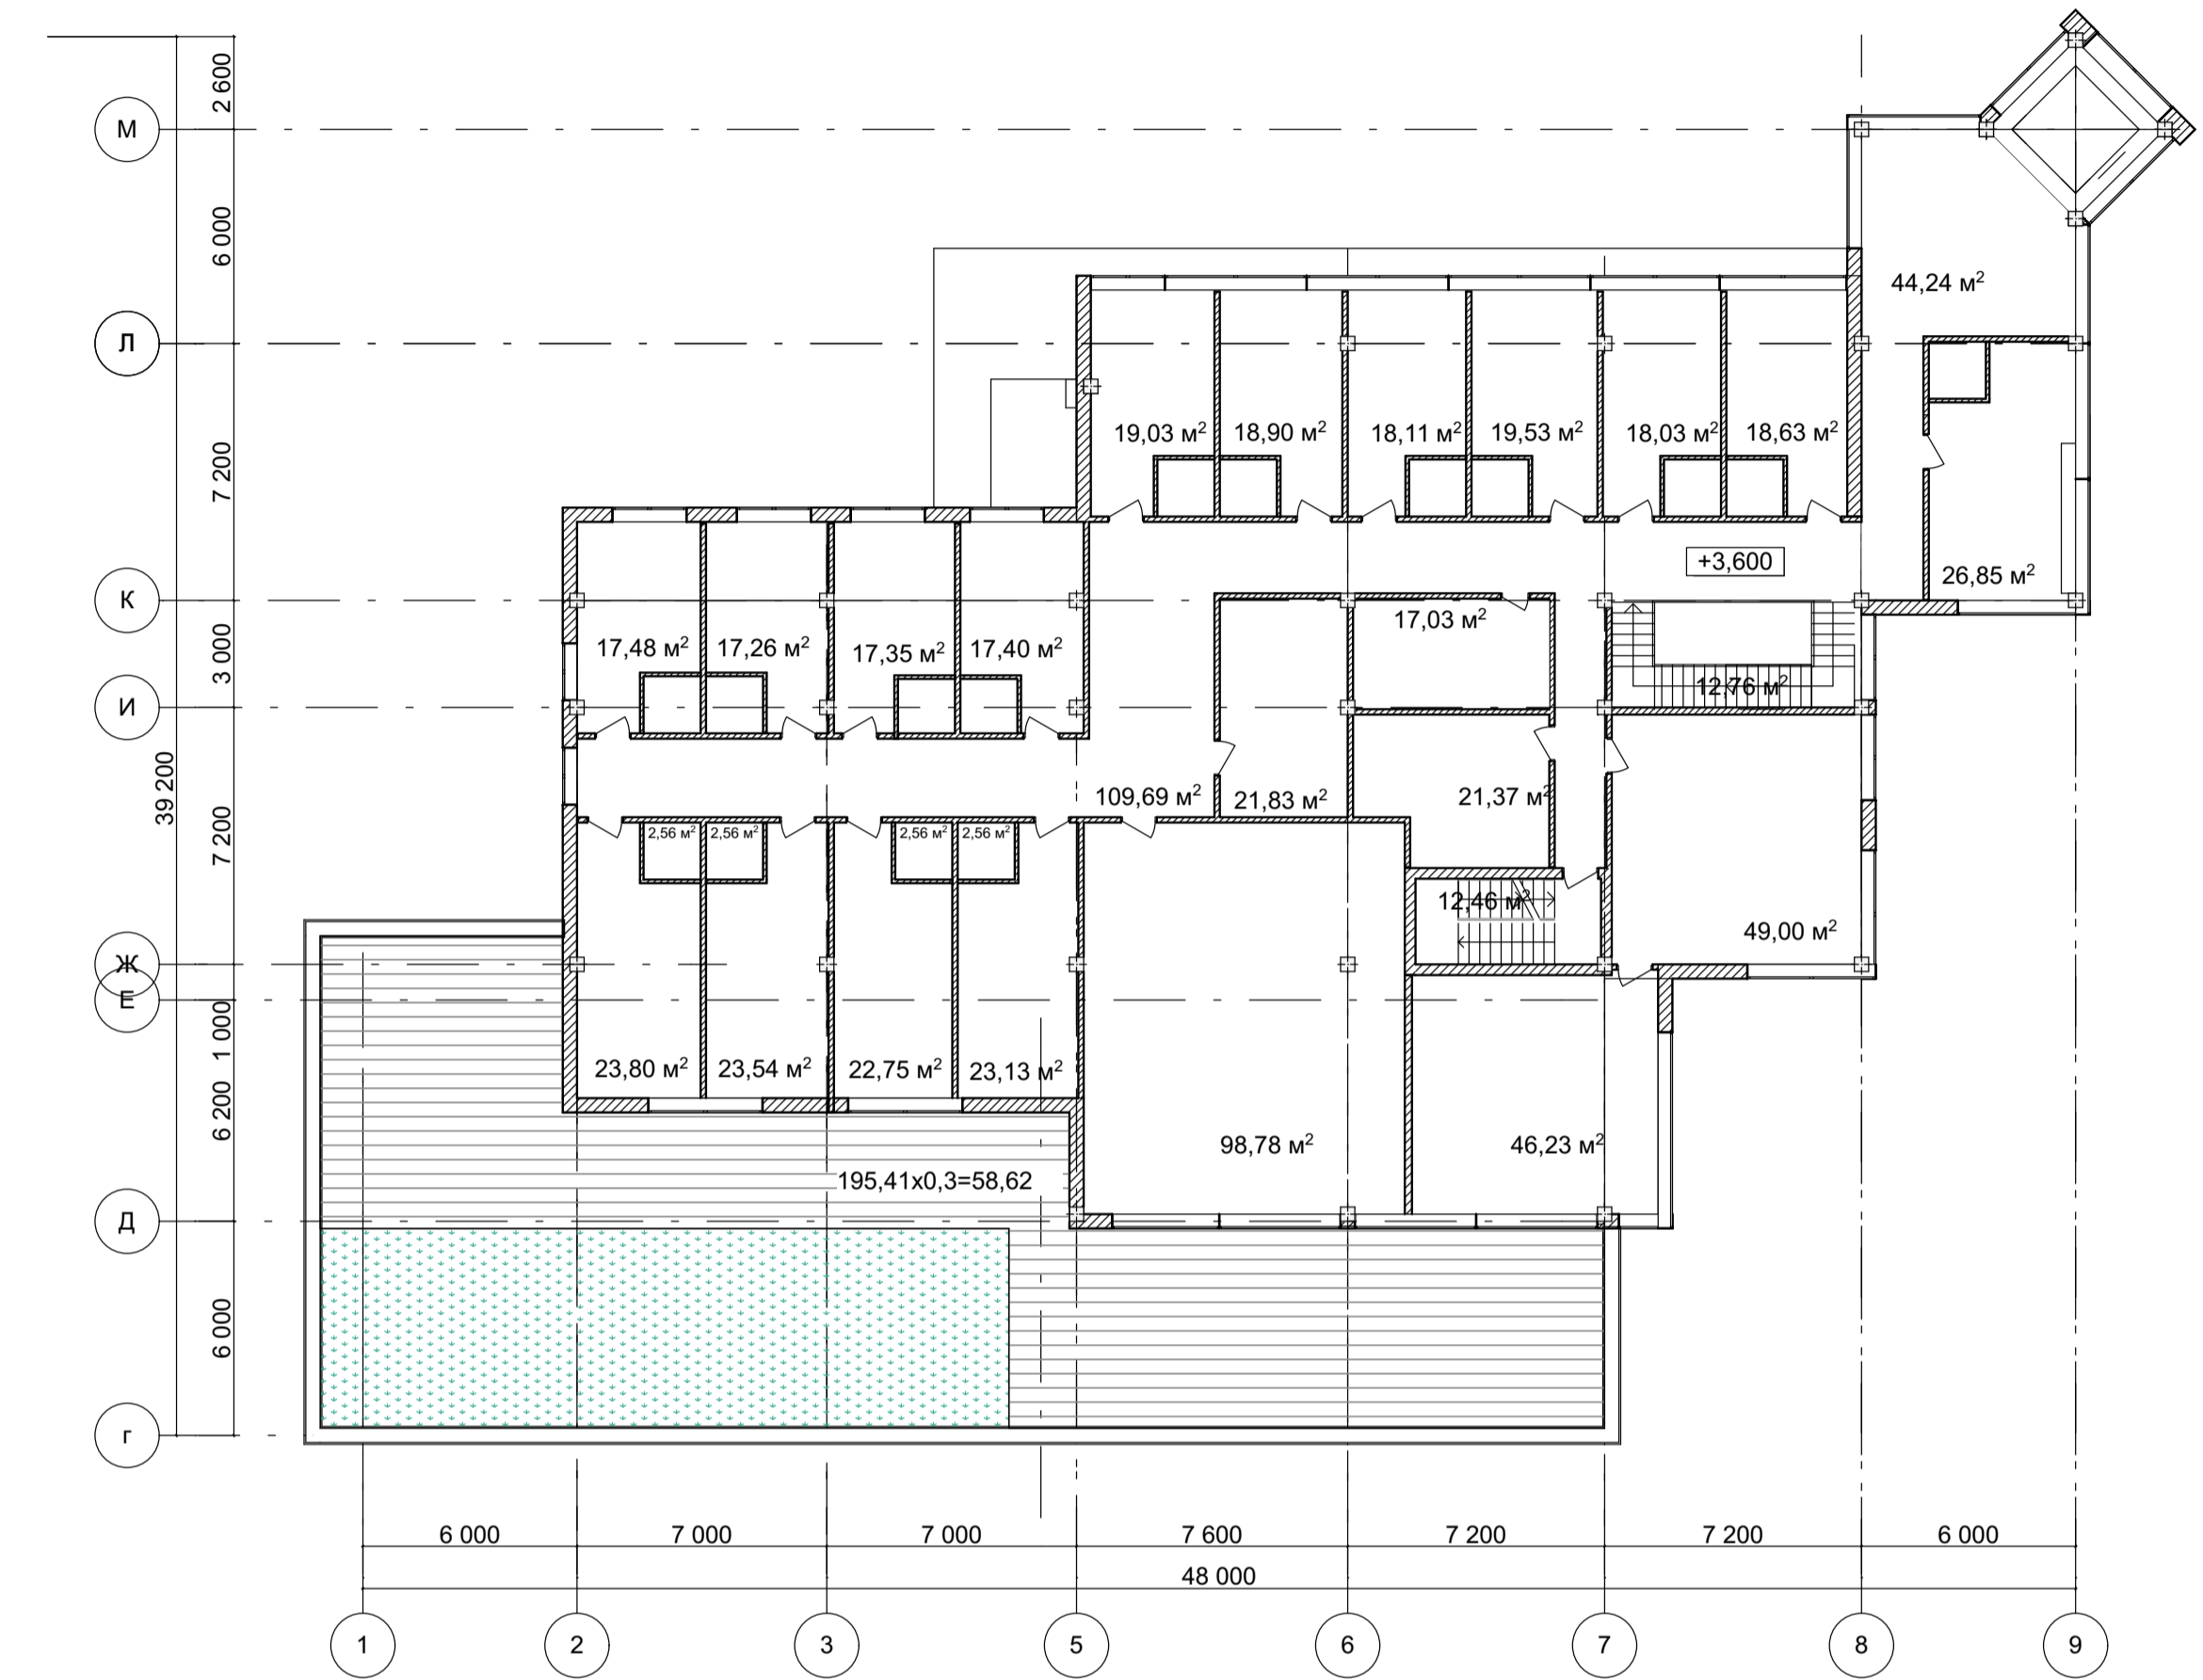

План на відм. +7,200

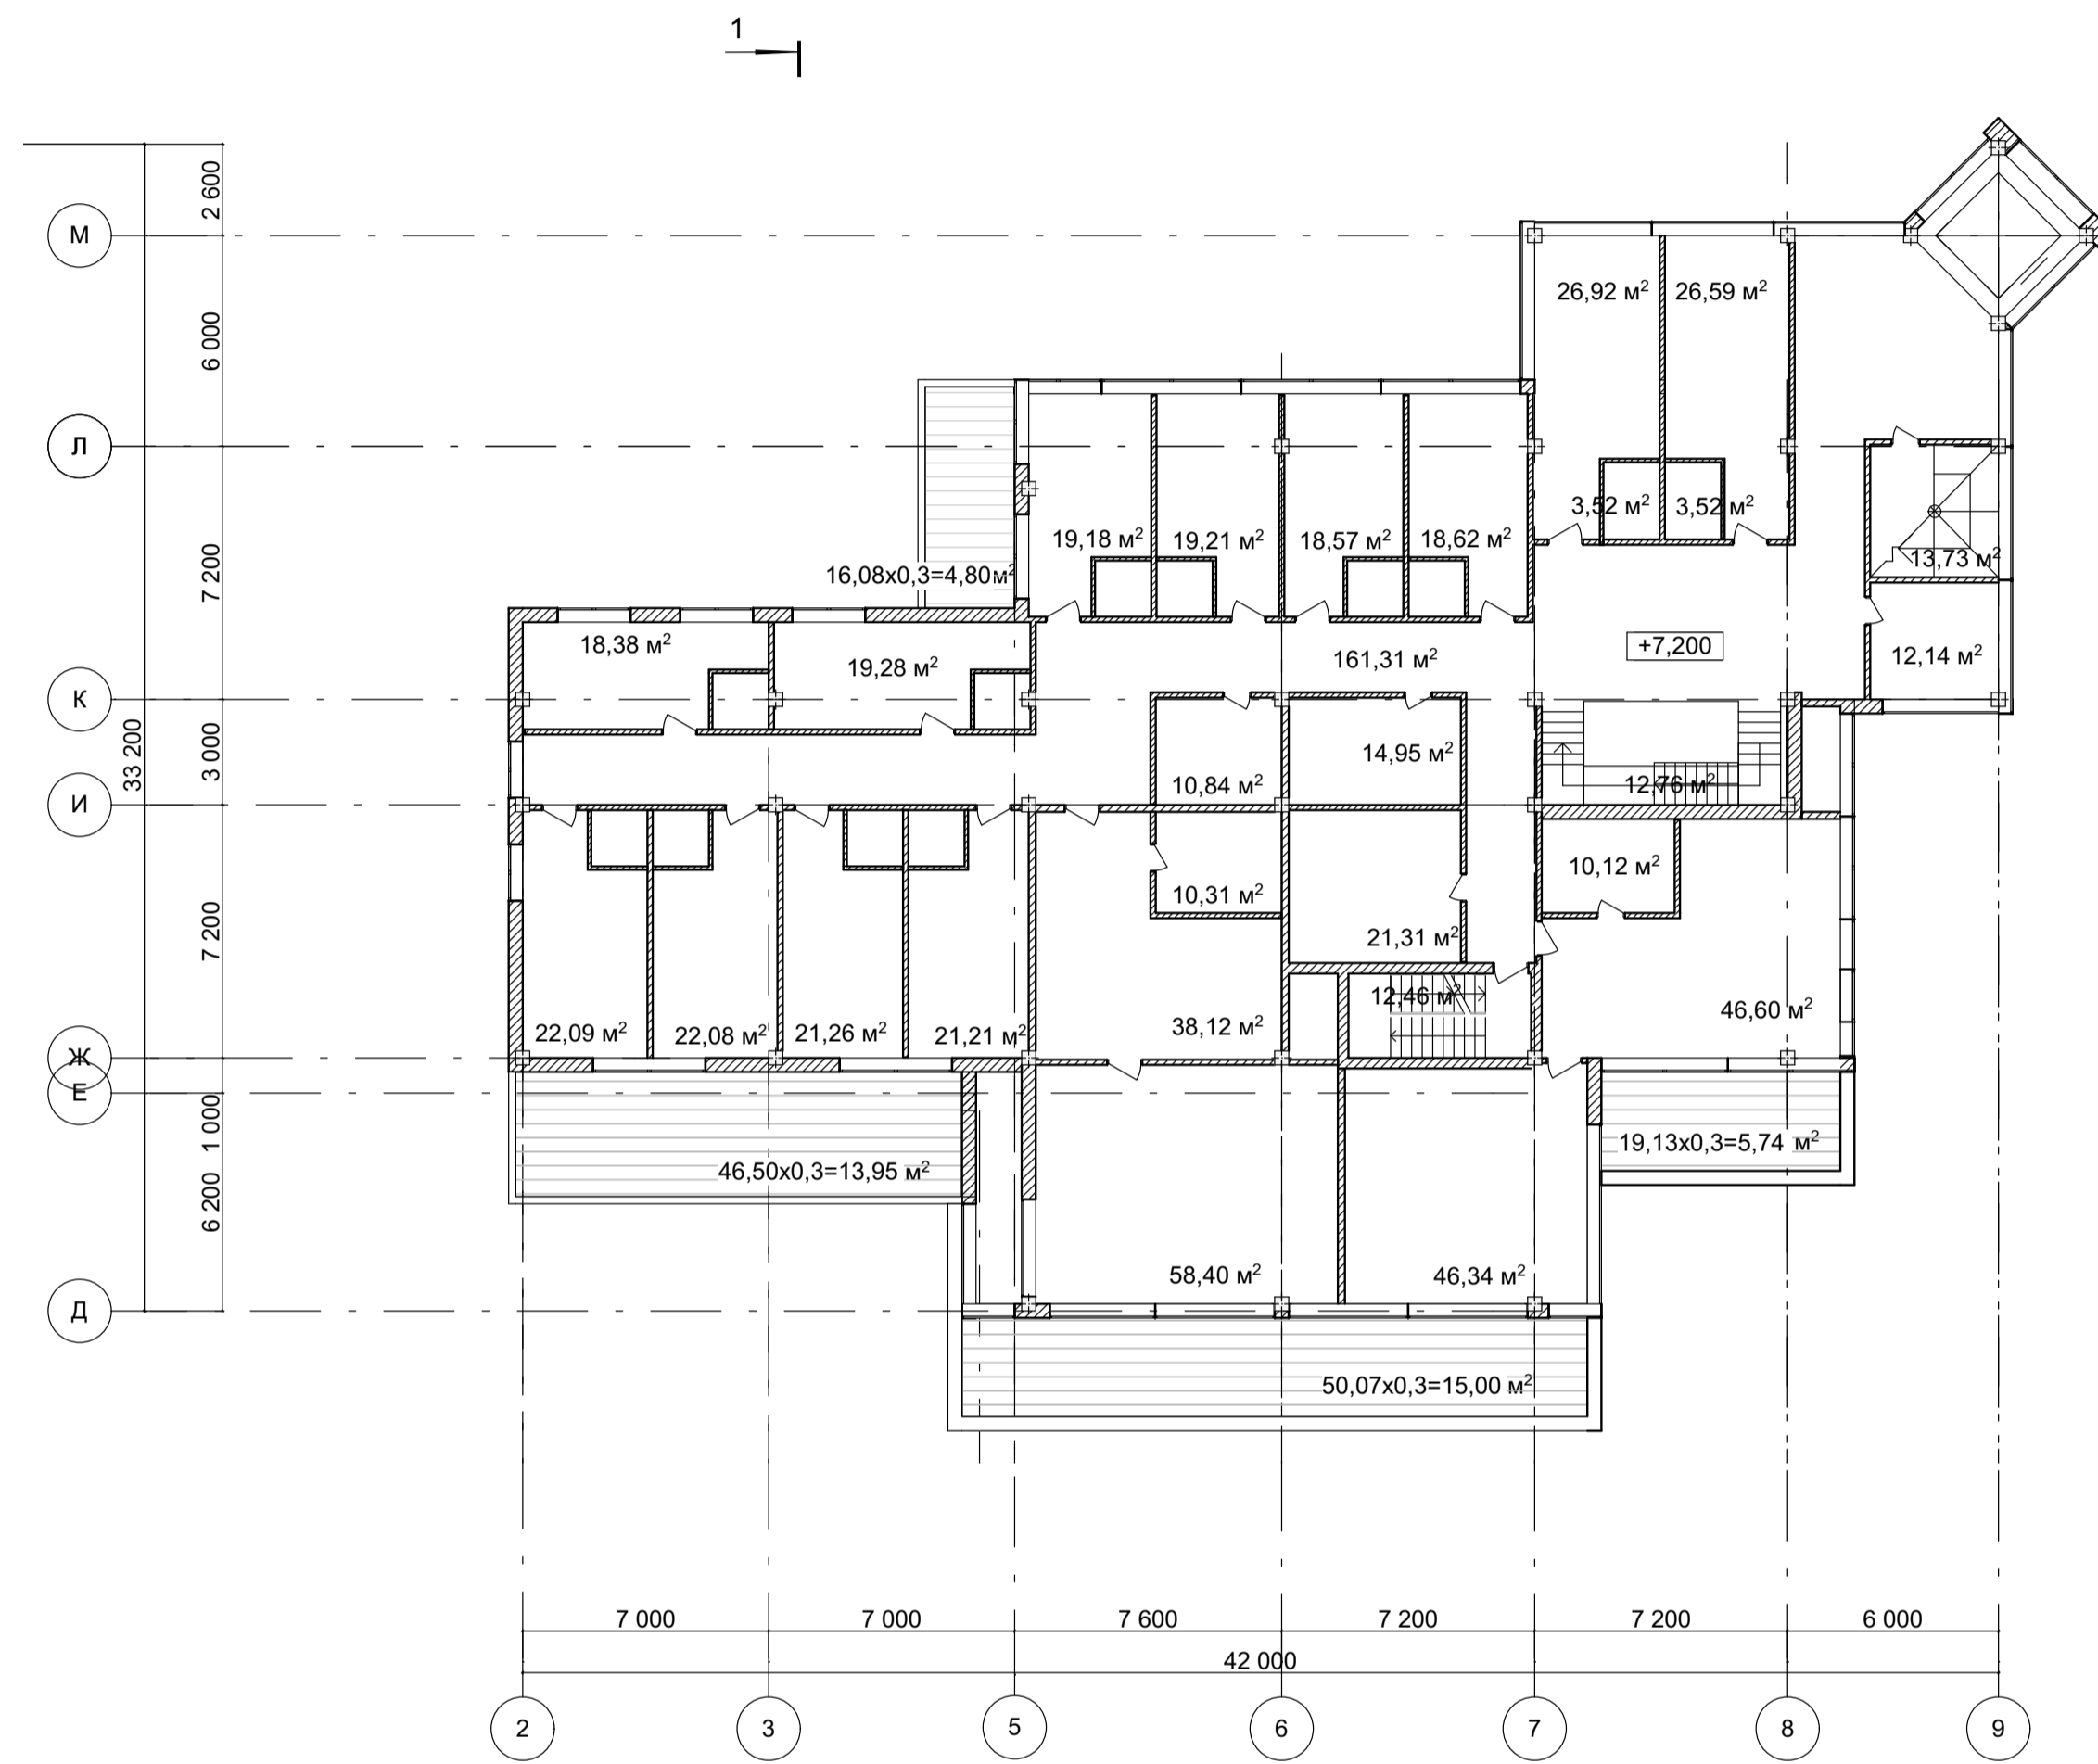


План на відм. +10,800

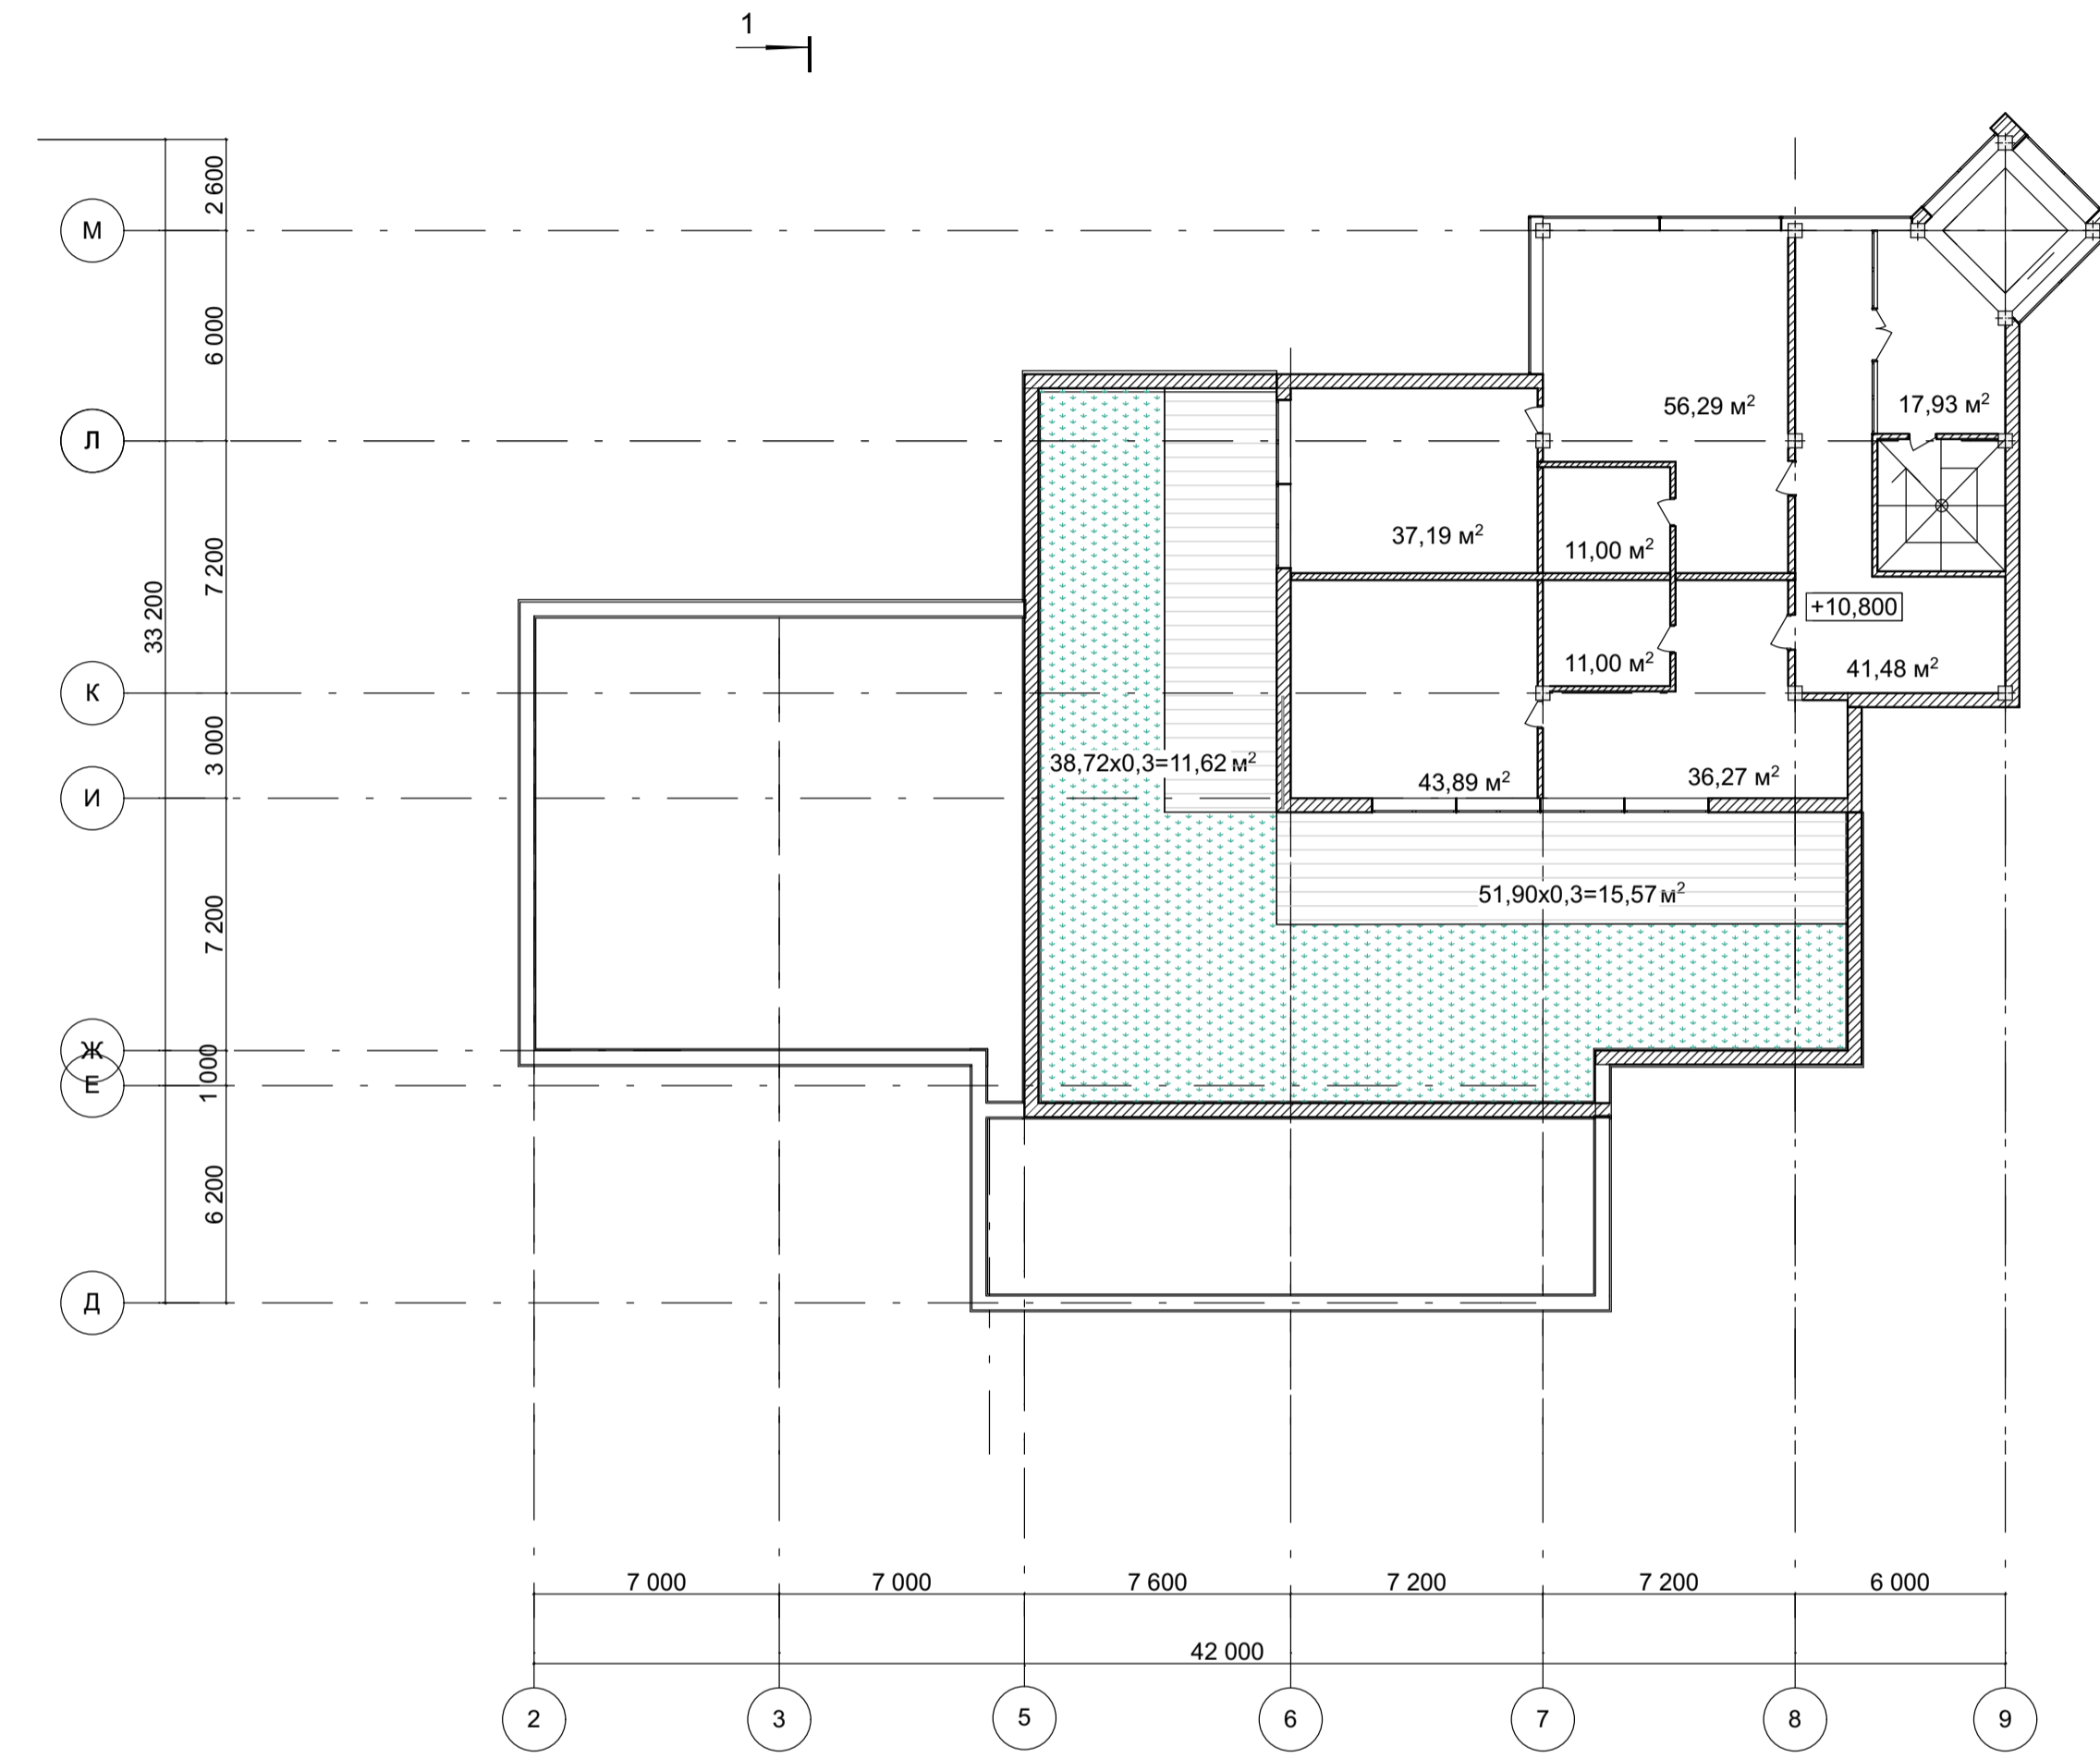


Фасад в осях "А-Н"




Фасад в осях "1-9"

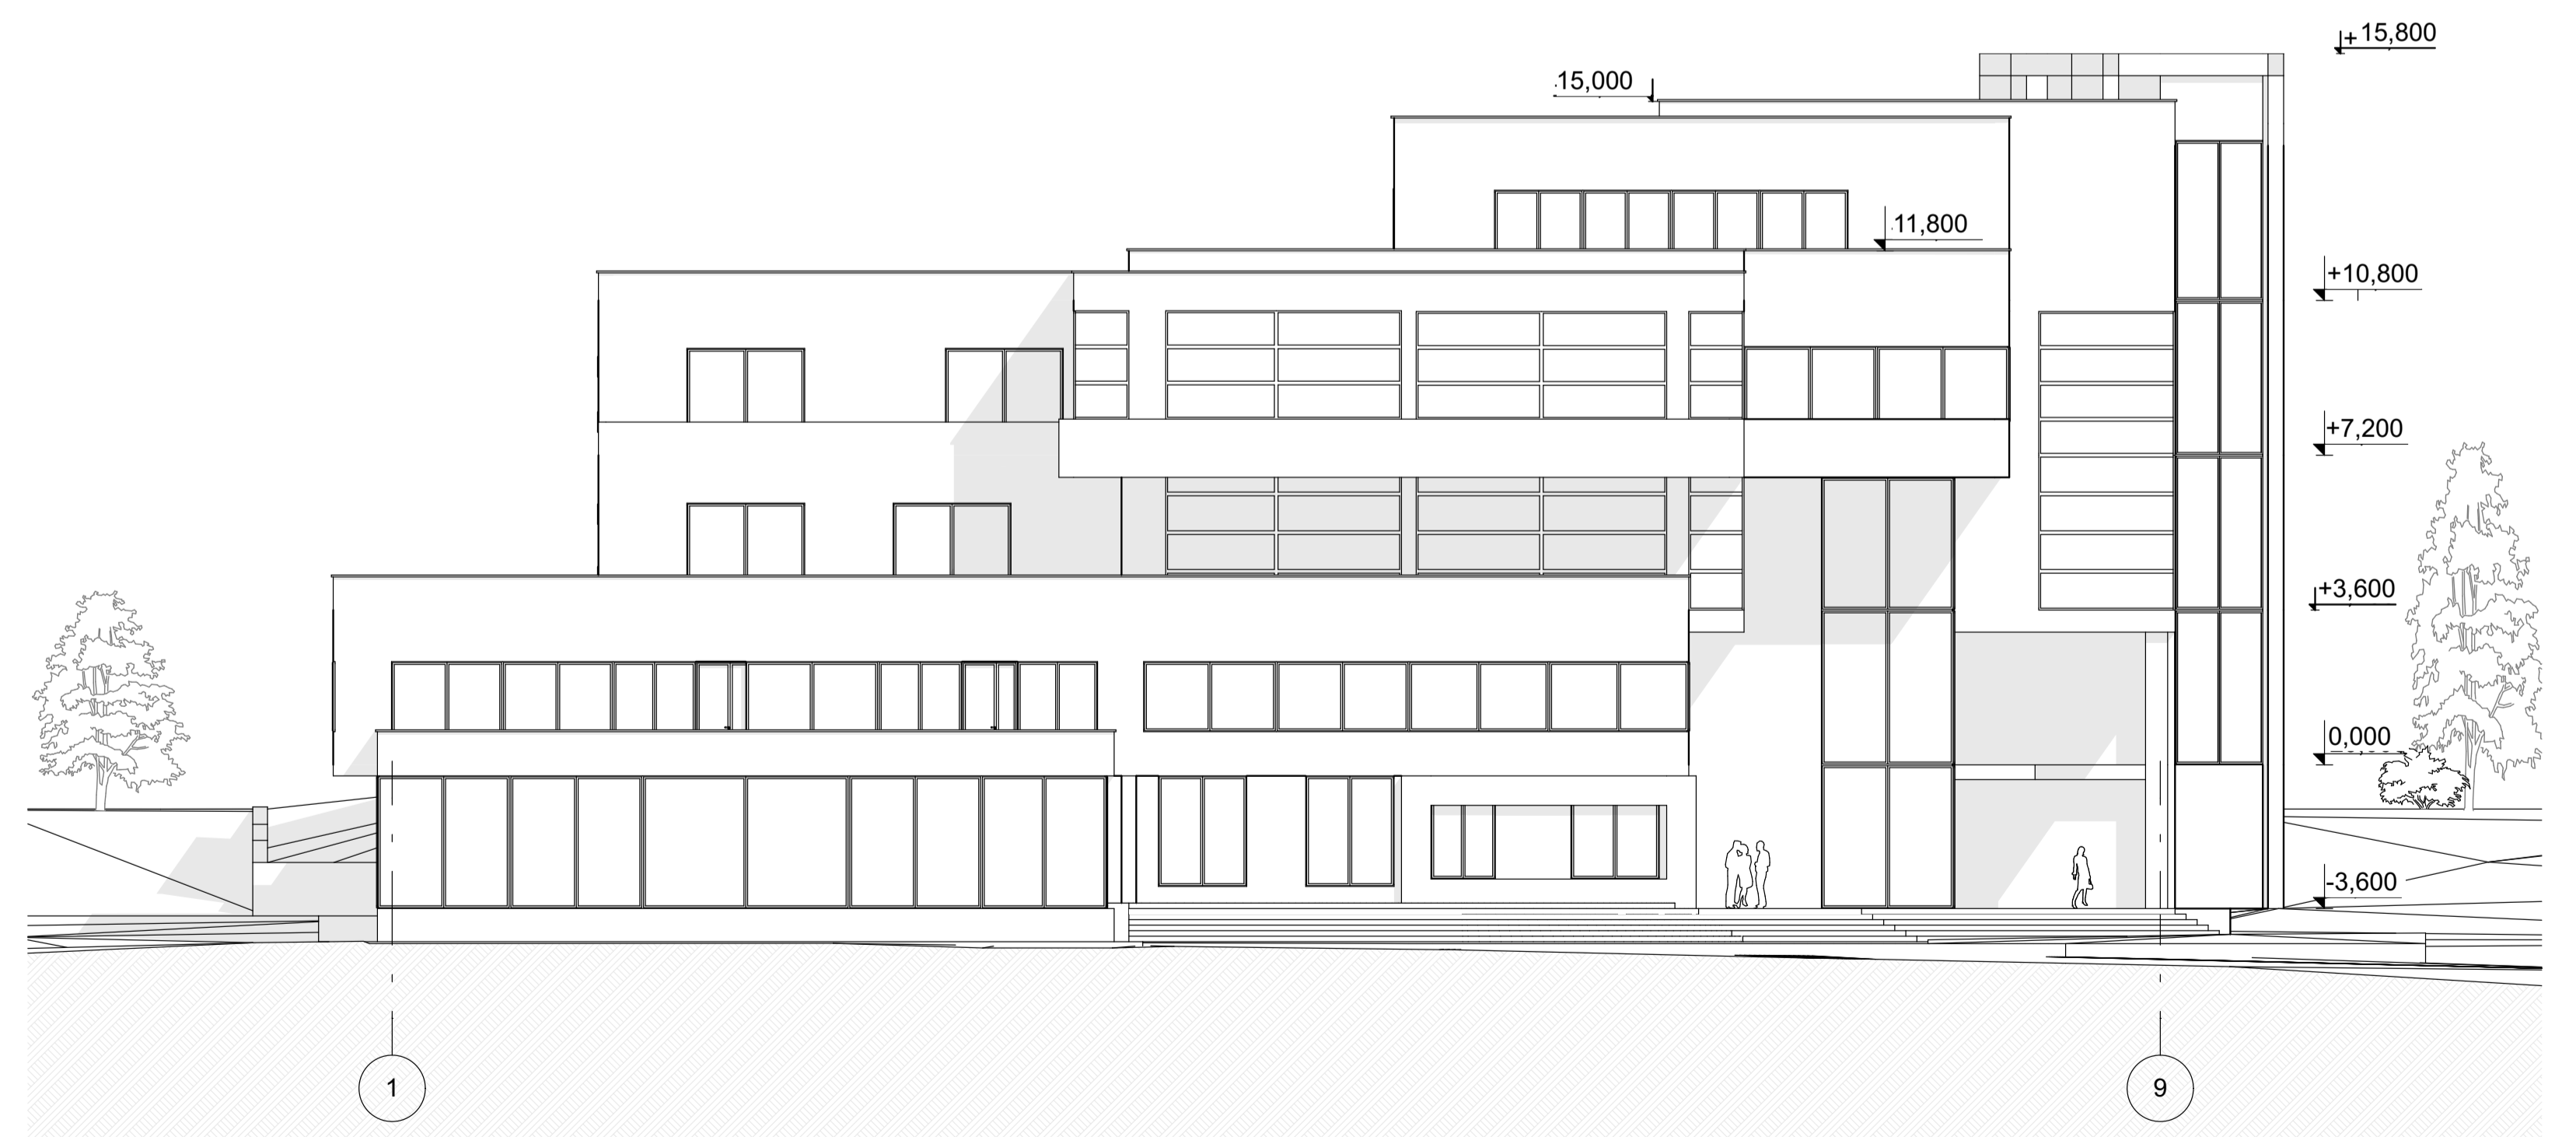

Фасад в осях "Н-А"

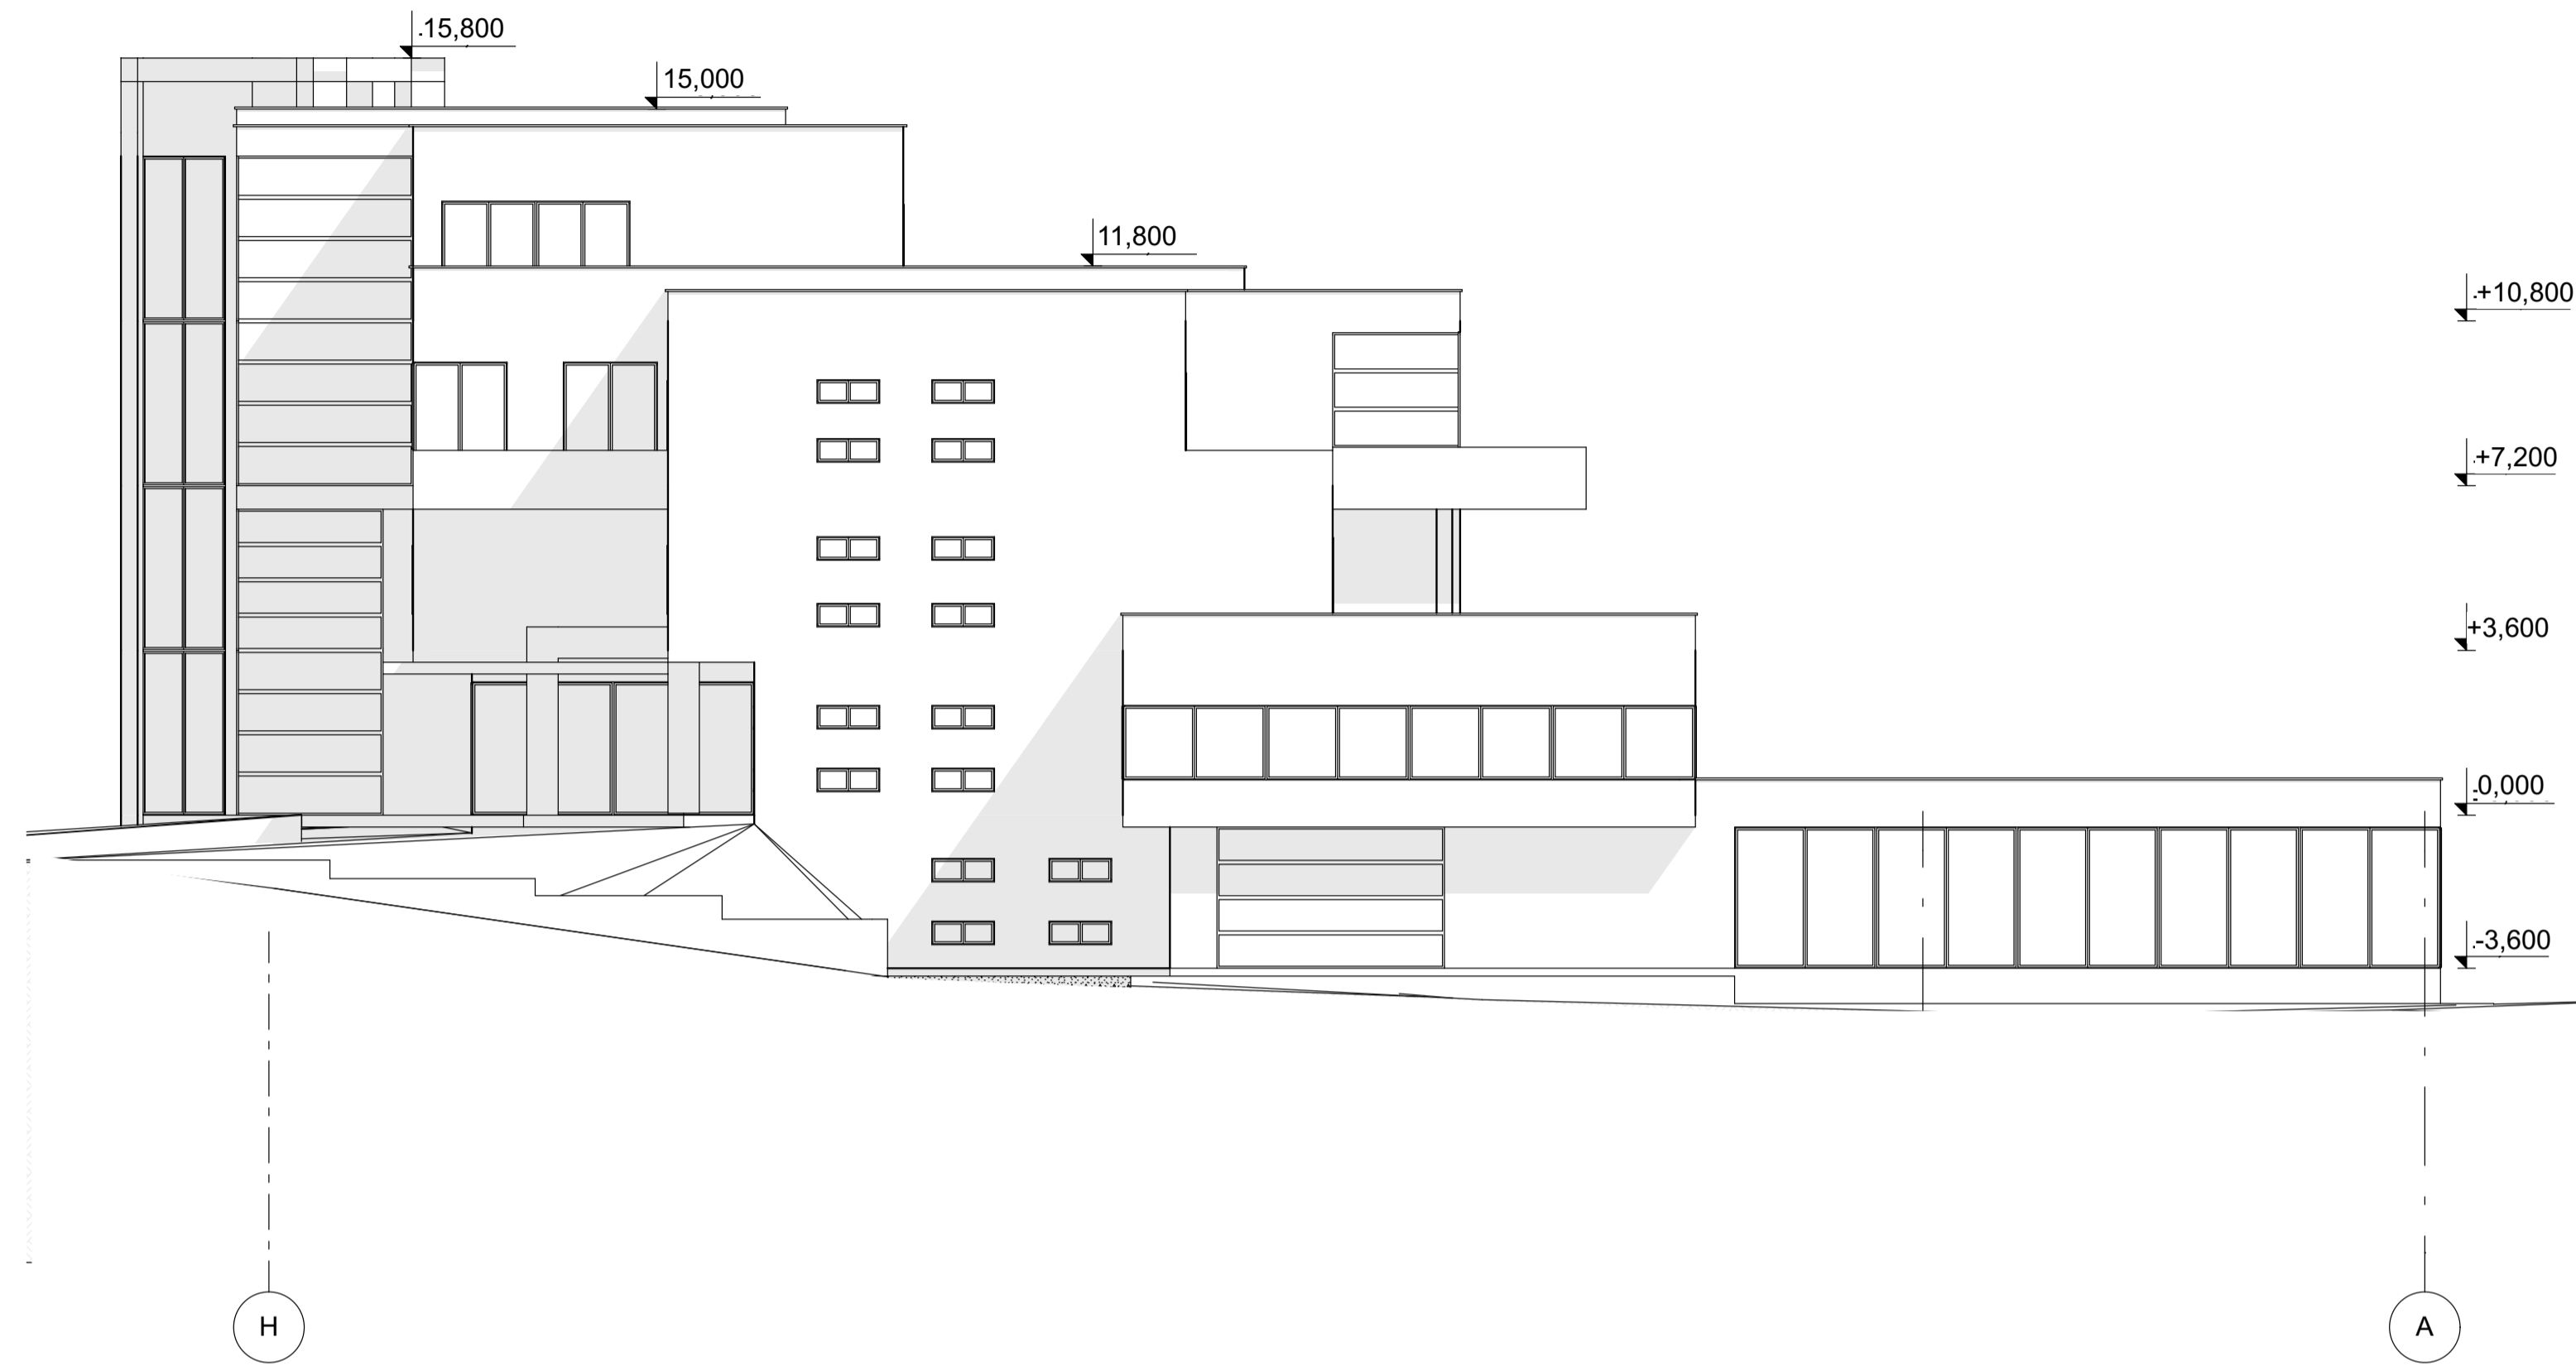

Фасад в осях "9-1"

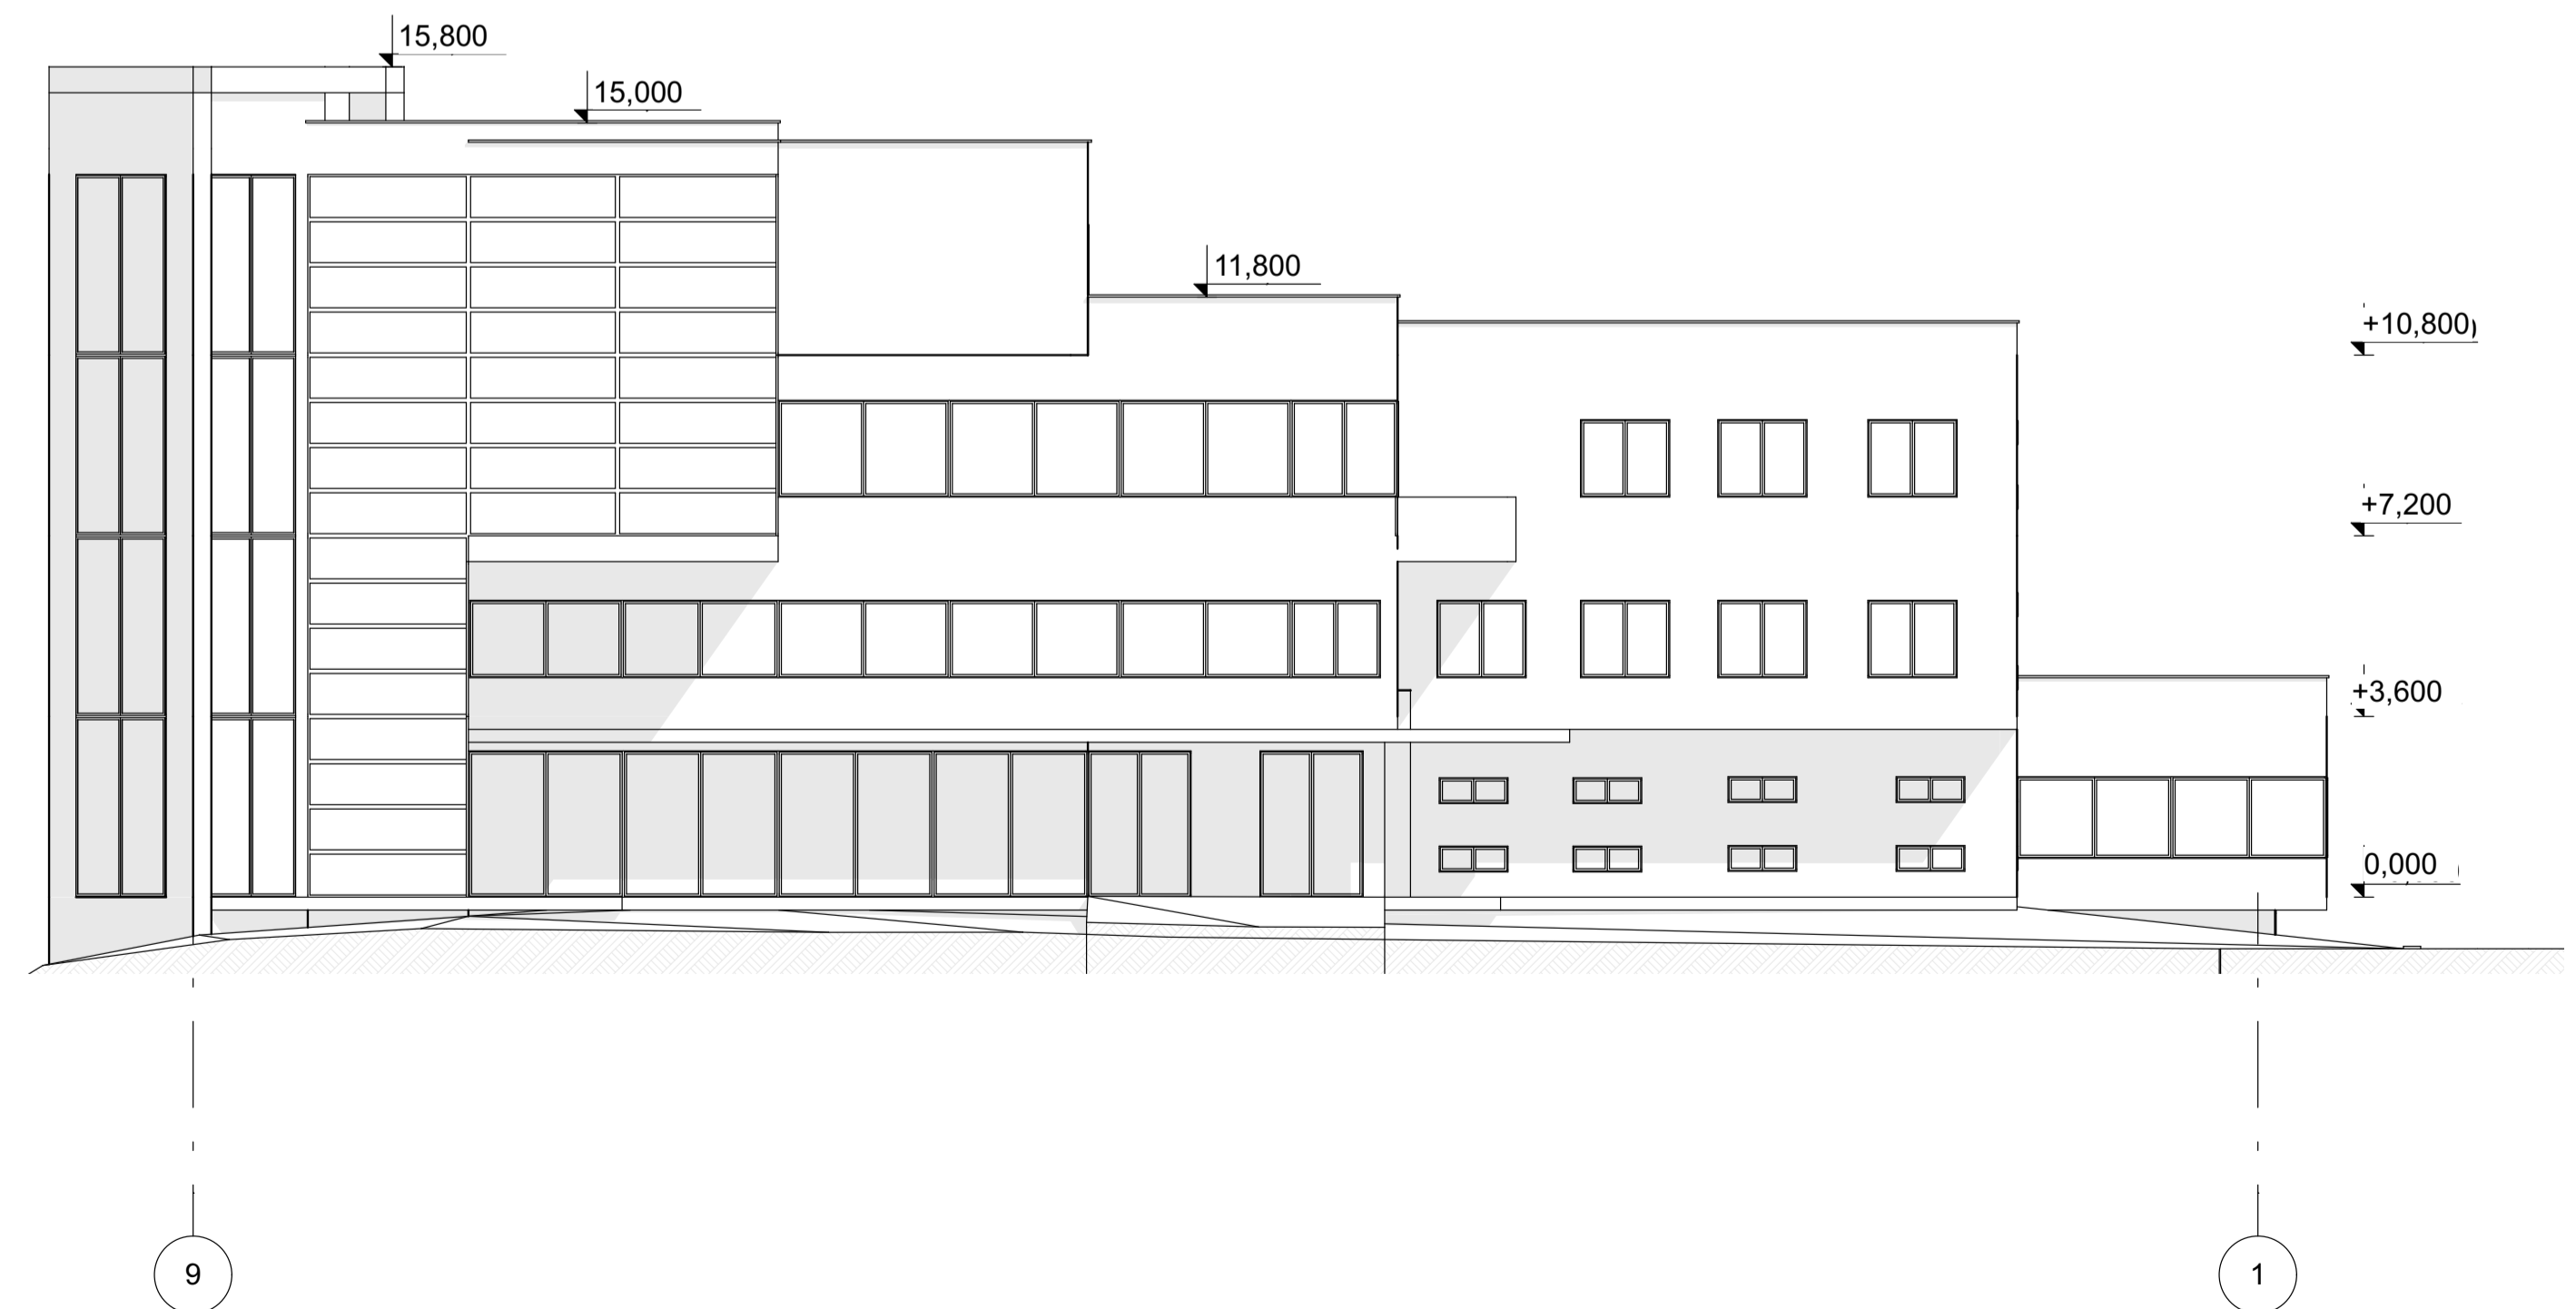

студент - **Уаараб Рашид**
керівник - **Банах А. В.** - доцент, завідувач кафедри міського
будівництва і архітектури, кандидат технічних наук