




СИТУАЦІЙНИЙ ПЛАН.

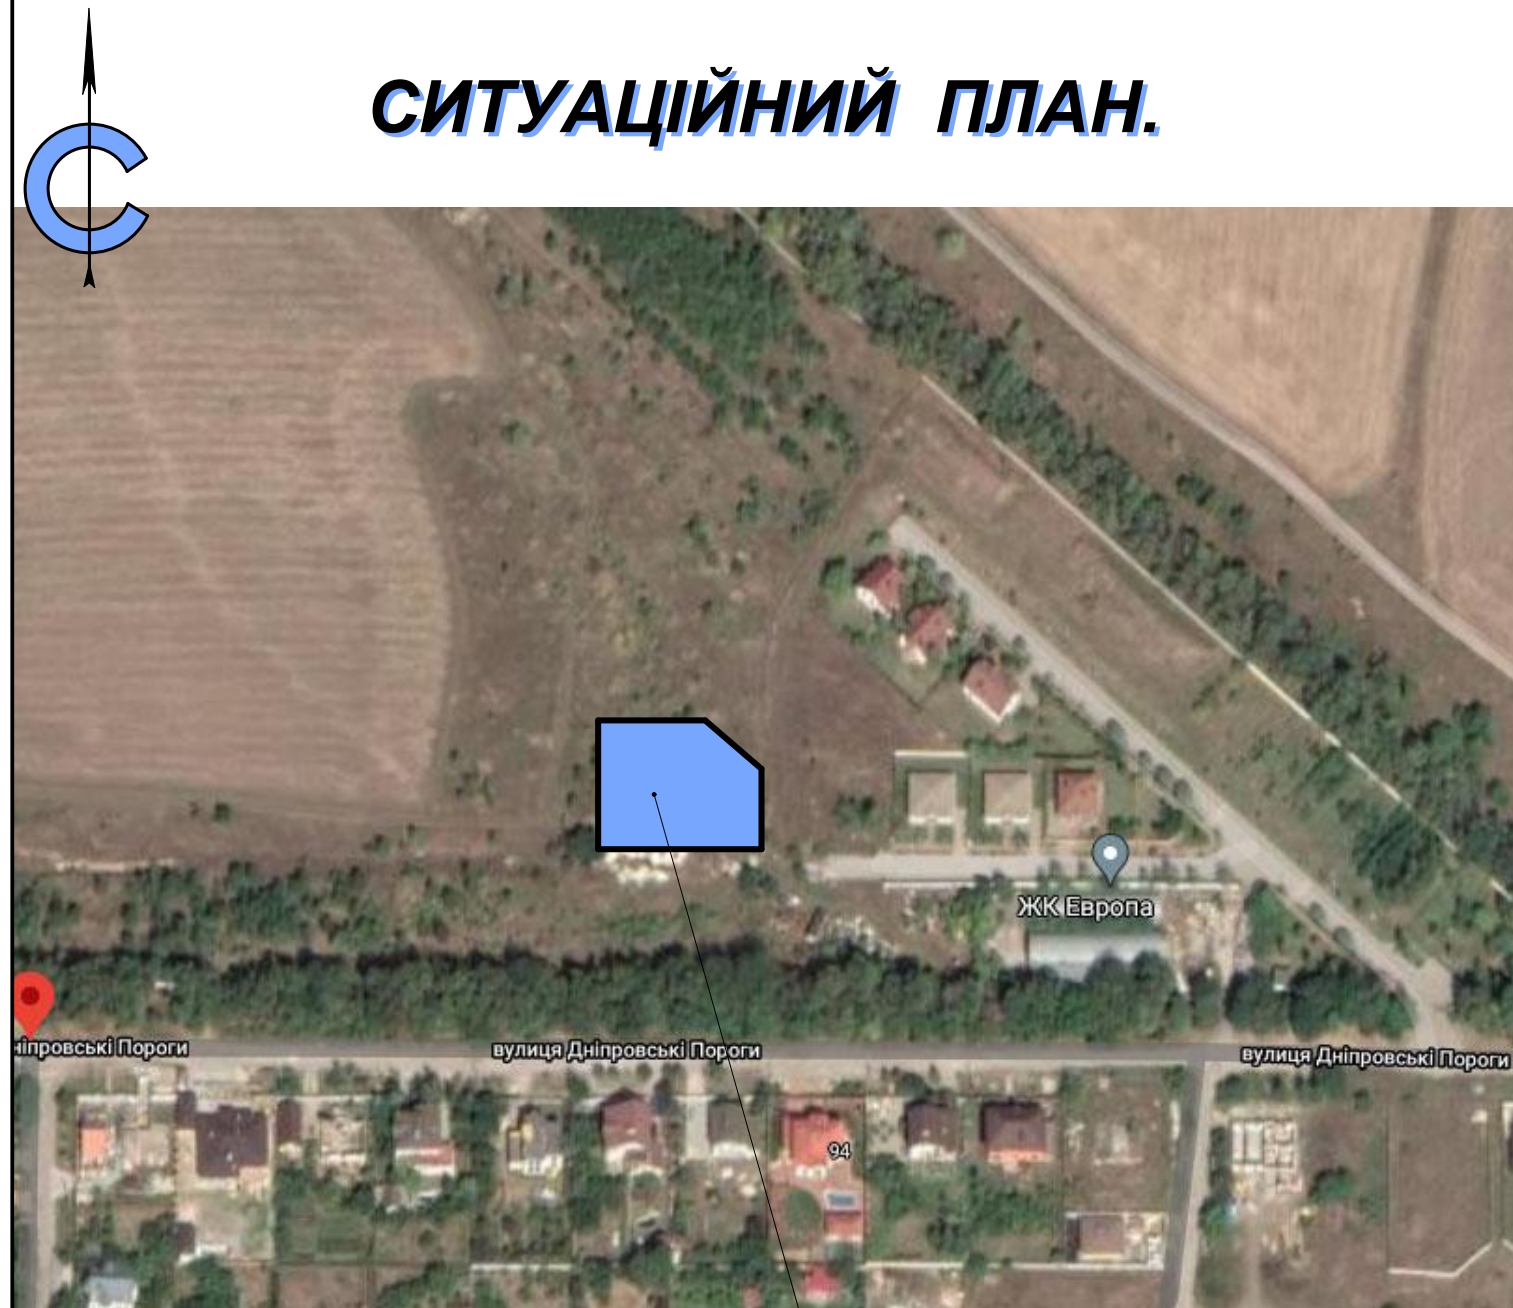

ділянка проектування і будівництва

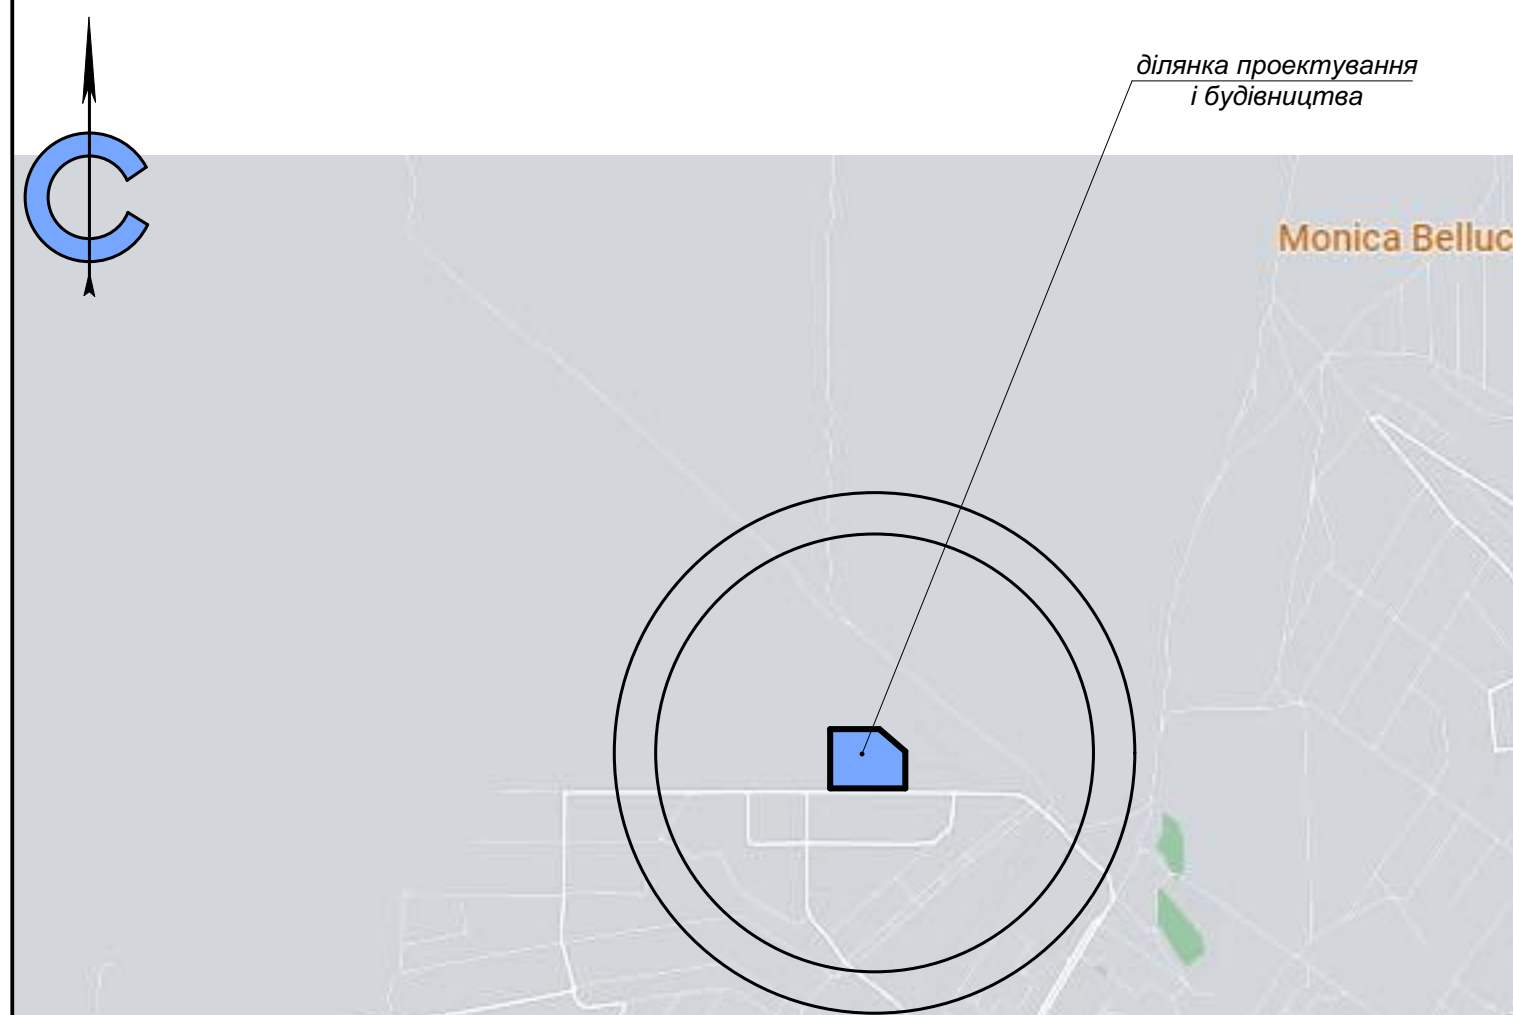


ділянка проектування і будівництва

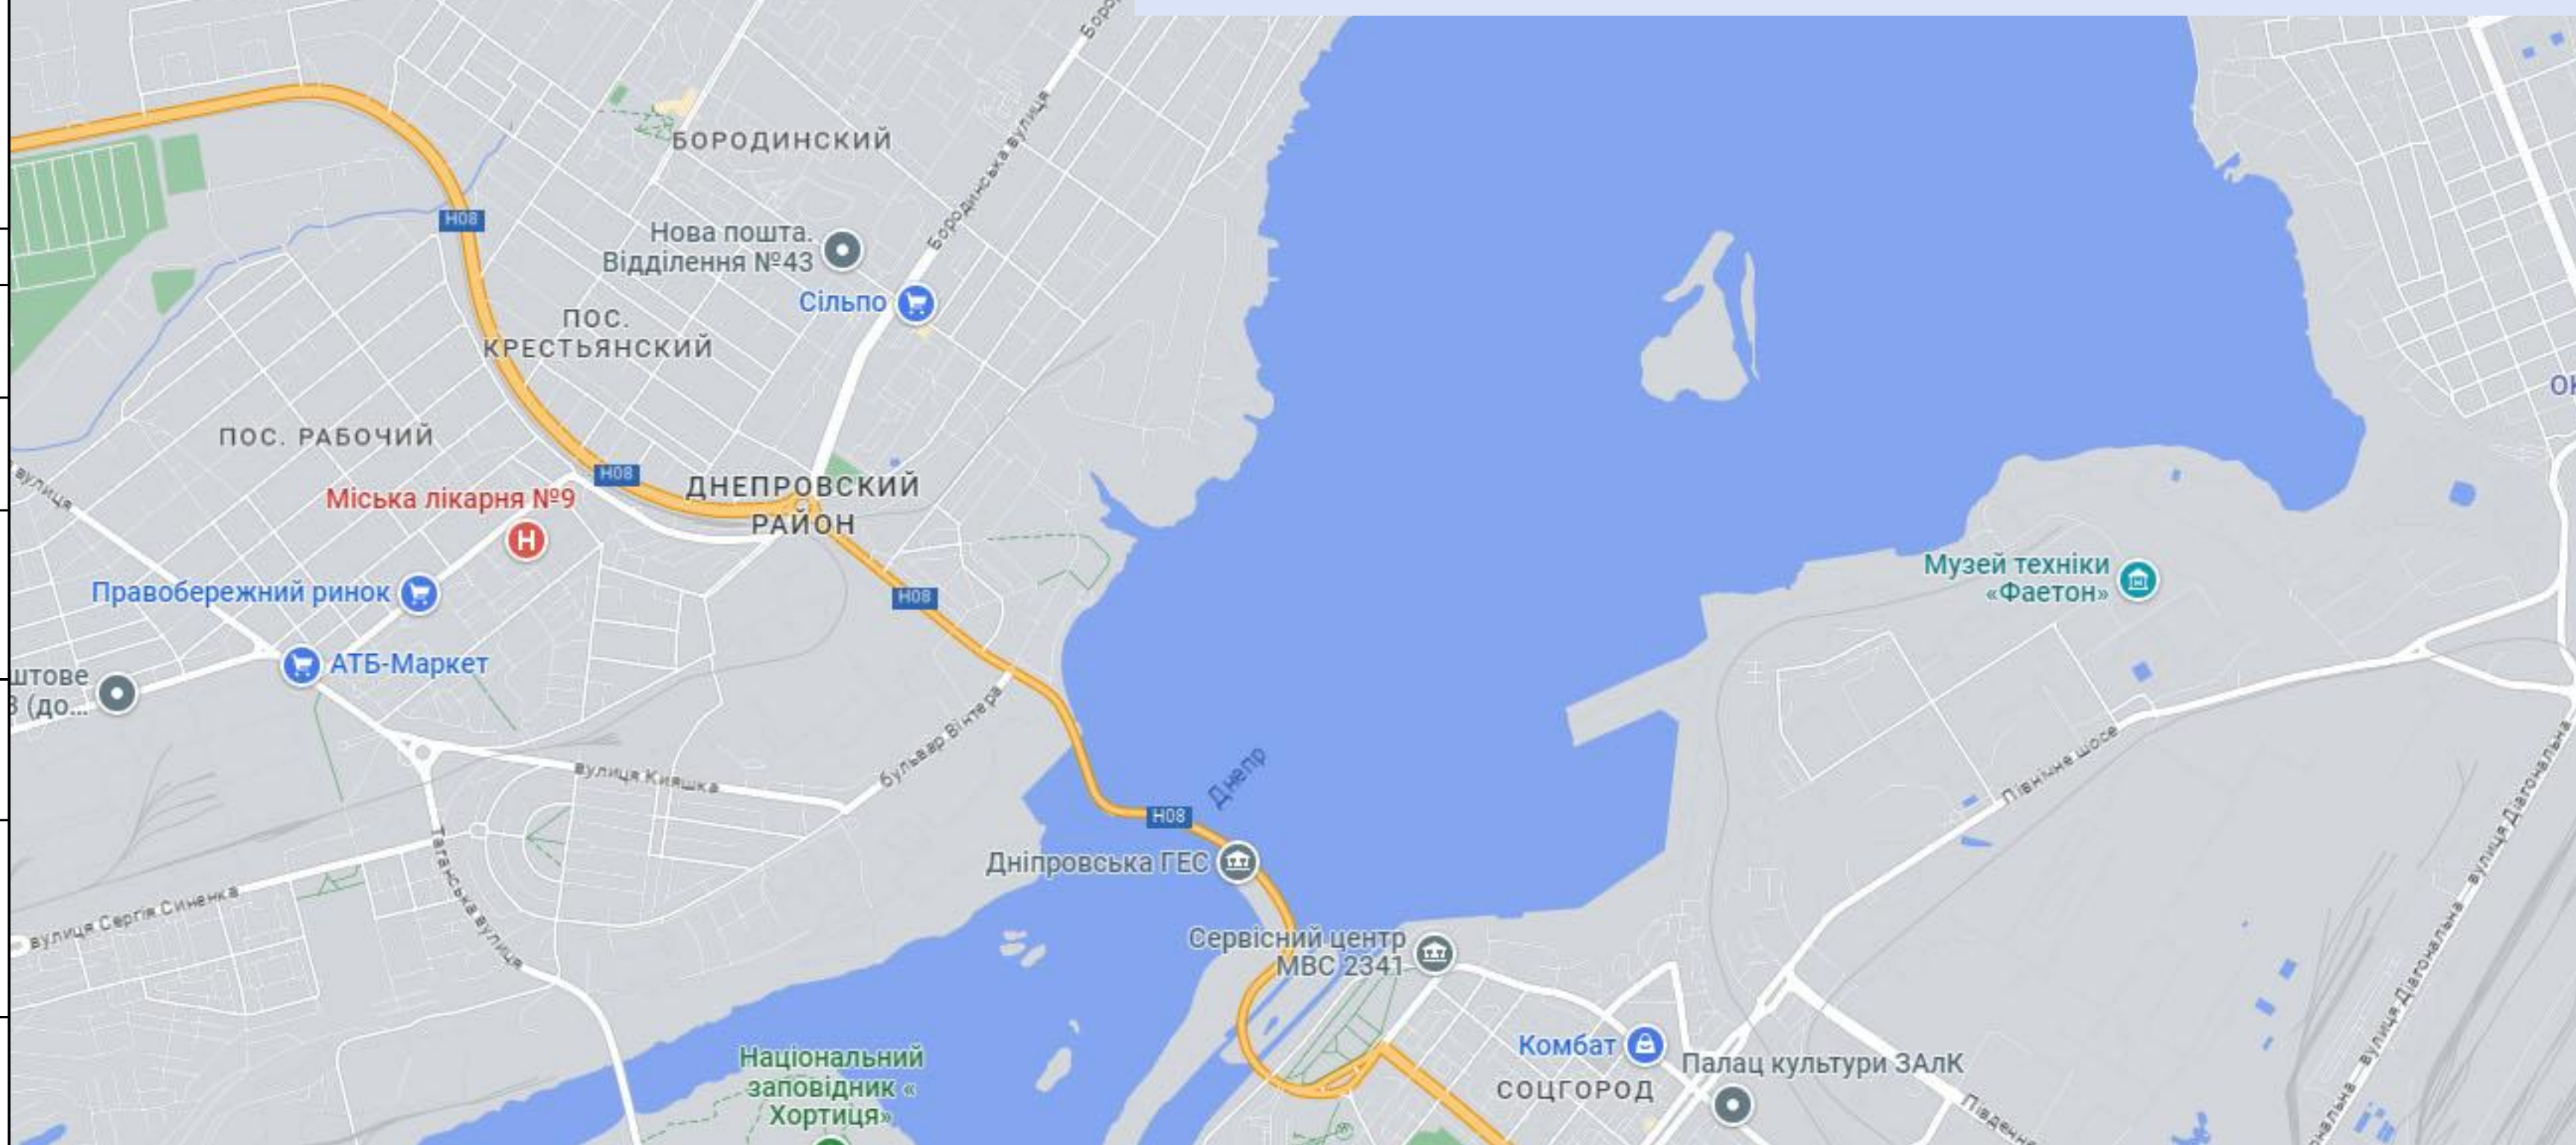


Студент: Аурік Амер
Консультант: Савін В.О. - доцент кафедри міського будівництва і архітектури, кандидат з архітектури

Зміни	Кресл.	Лист	№ док.	Підпис.	Дата


ПЛАН 1 ПОВЕРХУ НА ВІДМ. 0.000.

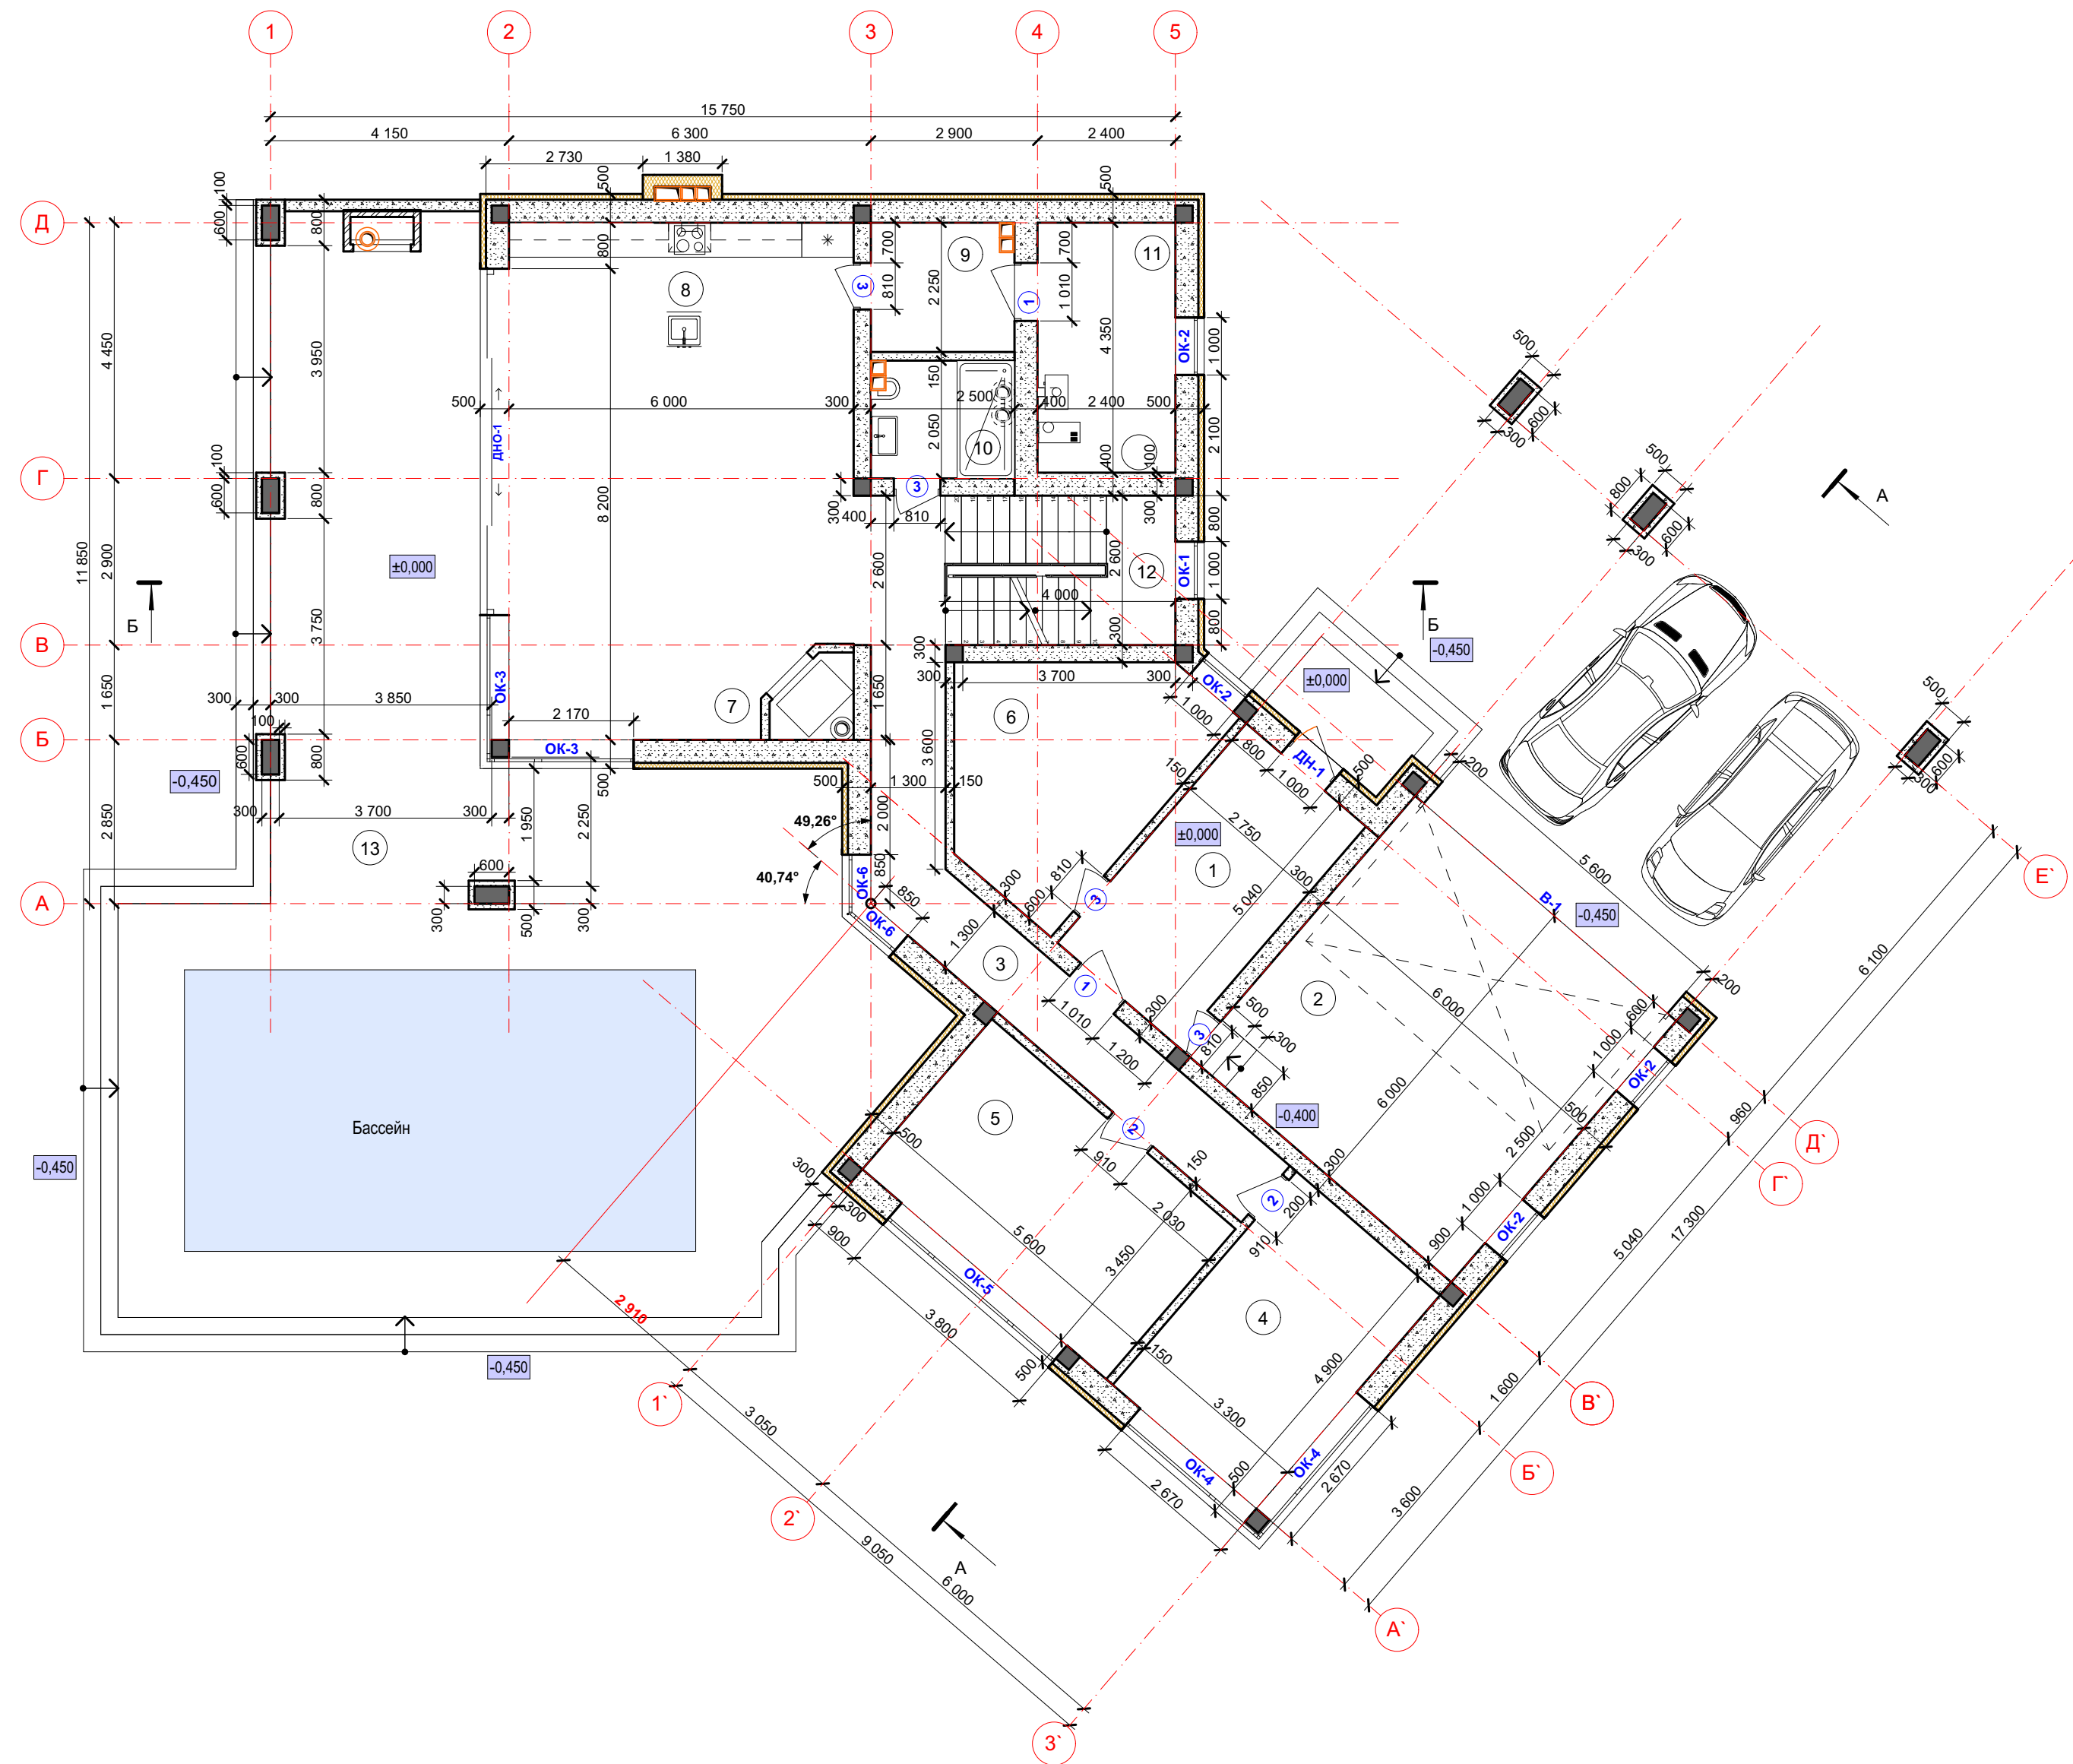

ФАСАД 1-5.

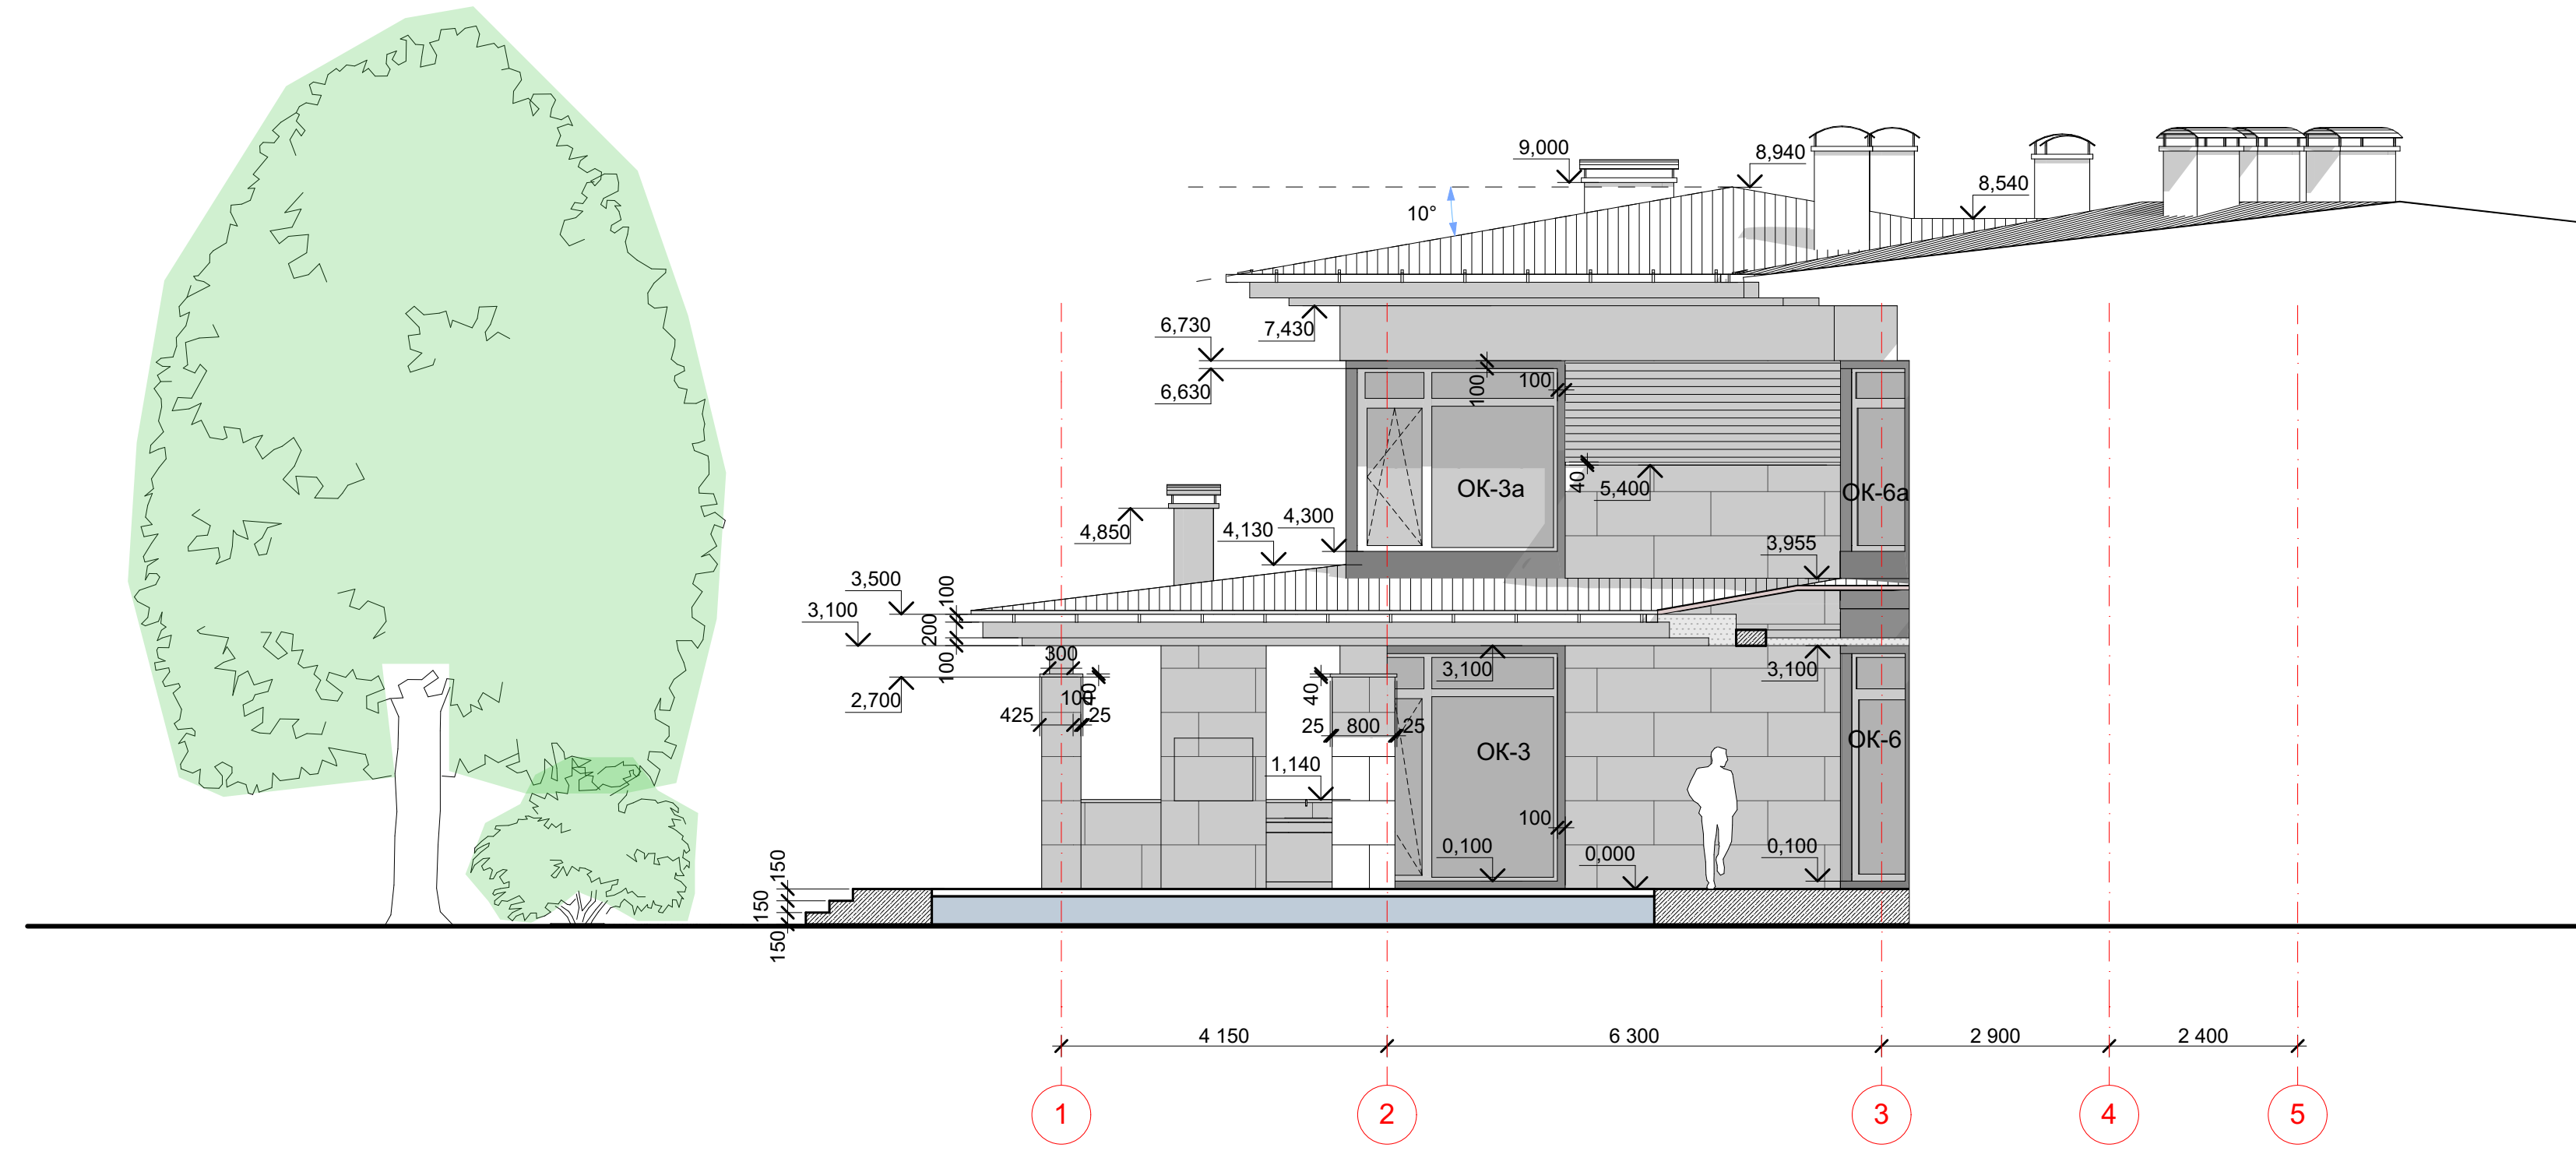


ФАСАД 5-1.

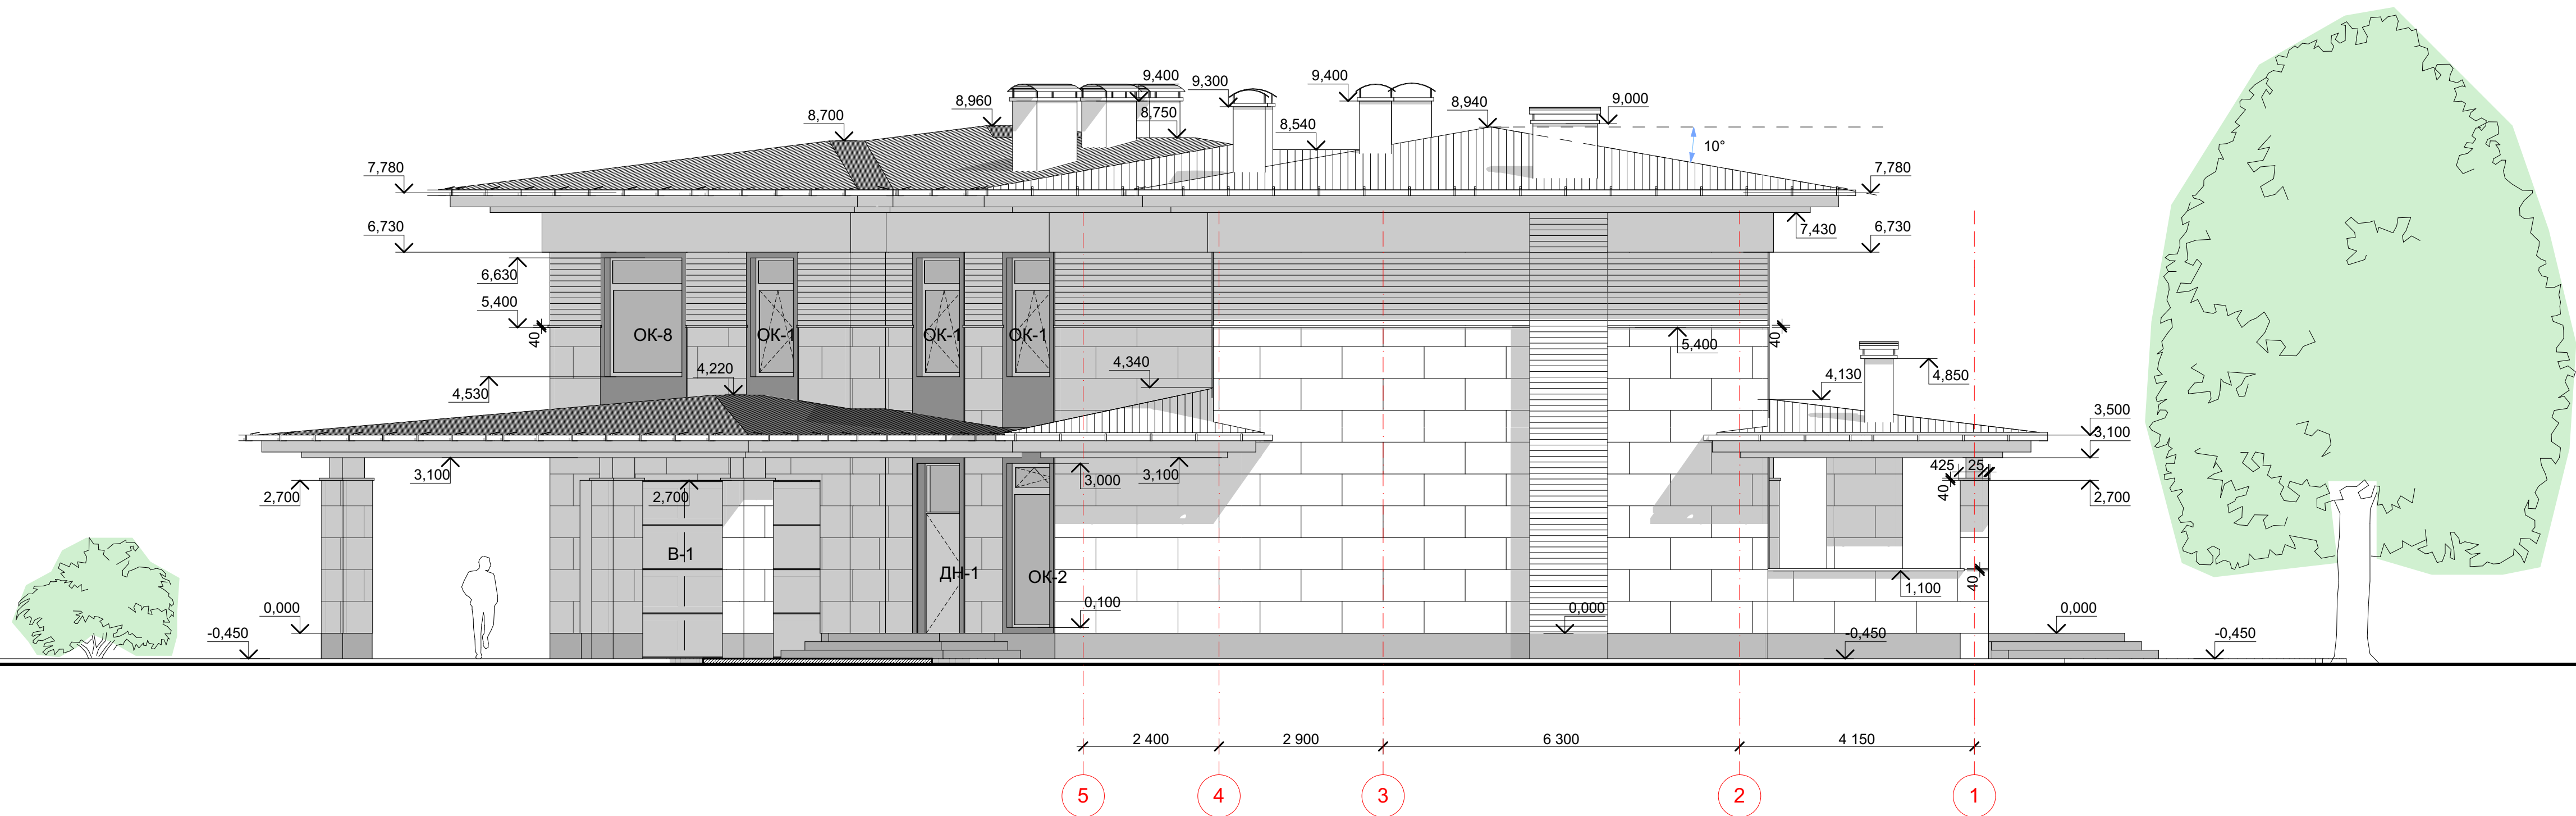


ЕКСПЛІКАЦІЯ ПРИМІЩЕНЬ 1 ПОВЕРХУ

№	Найменування	Площа
1	Передпокій	13,86
2	Гараж	36,00
3	Коридор	20,29
4	Кімната1	16,17
5	Кімната2	19,32
6	Комора1	15,75
7	Вітальня	49,00
8	Кухня	5,00
9	Комора2	5,62
10	Санітарний вузол	5,12
11	Топкова	10,44
12	Сходи	10,40
		206,97 м ²


ПЛАН 2 ПОВЕРХУ НА ВІДМ. +3.630.

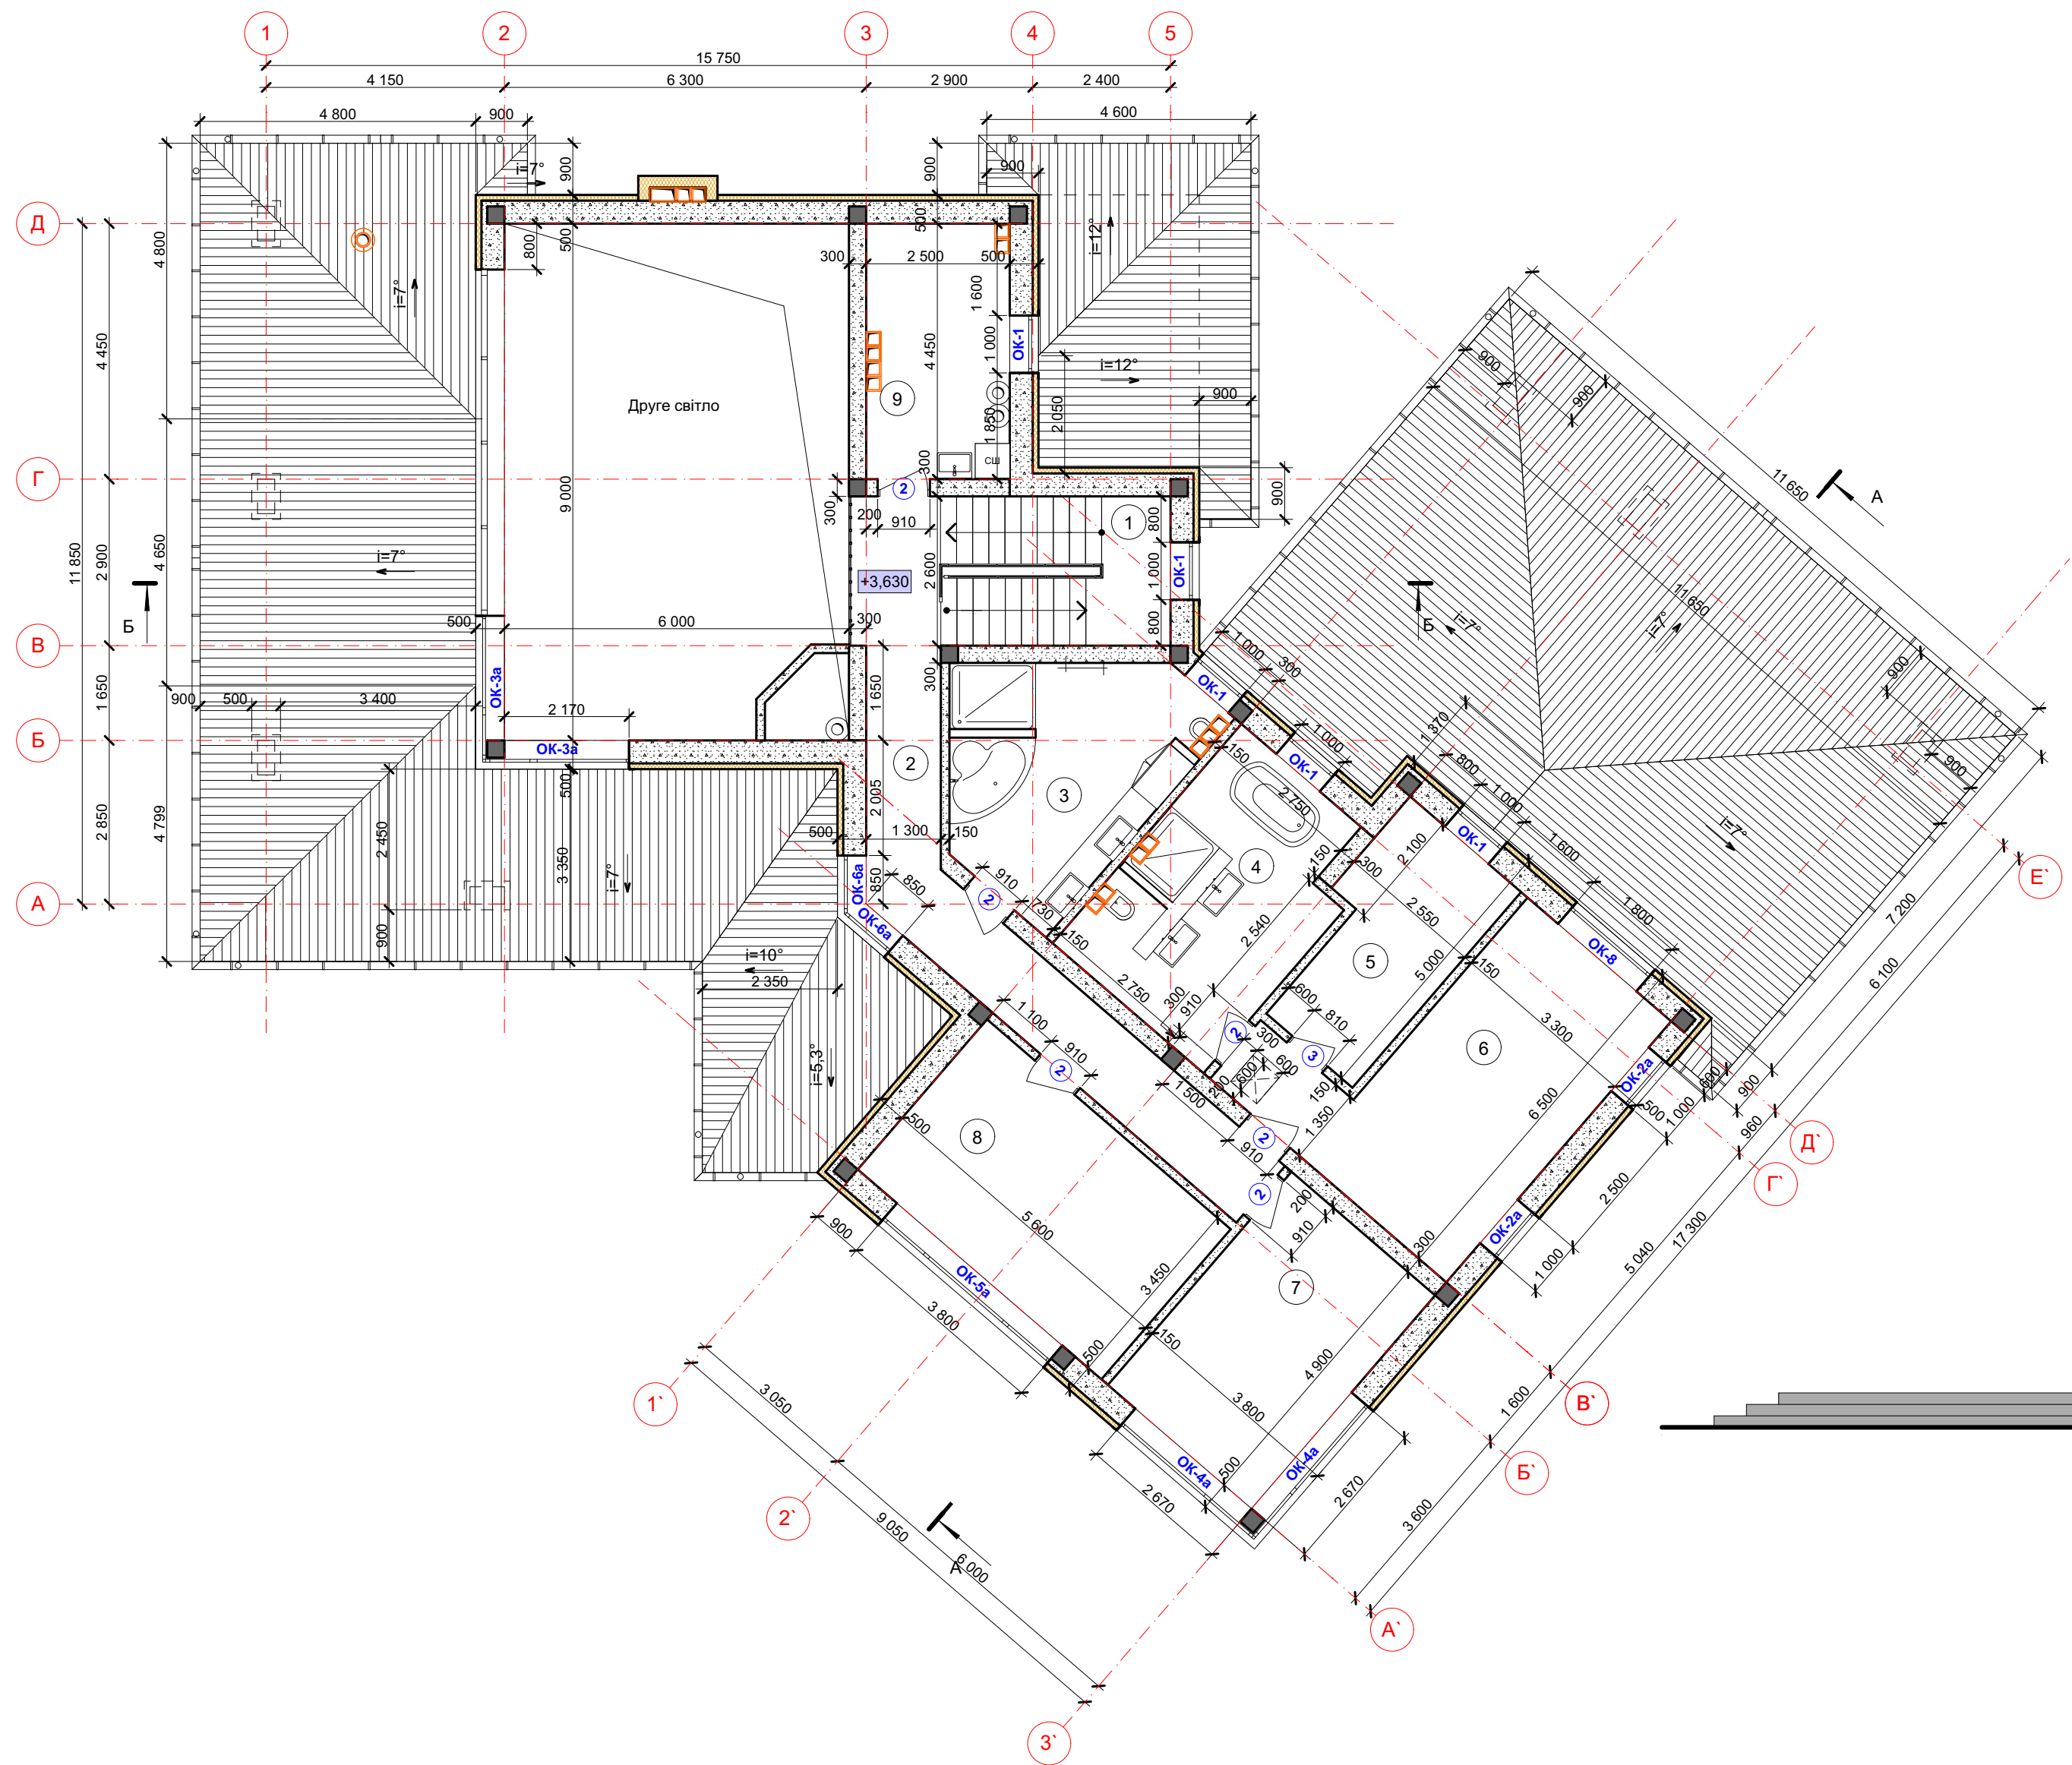

ФАСАД А'-Е'.

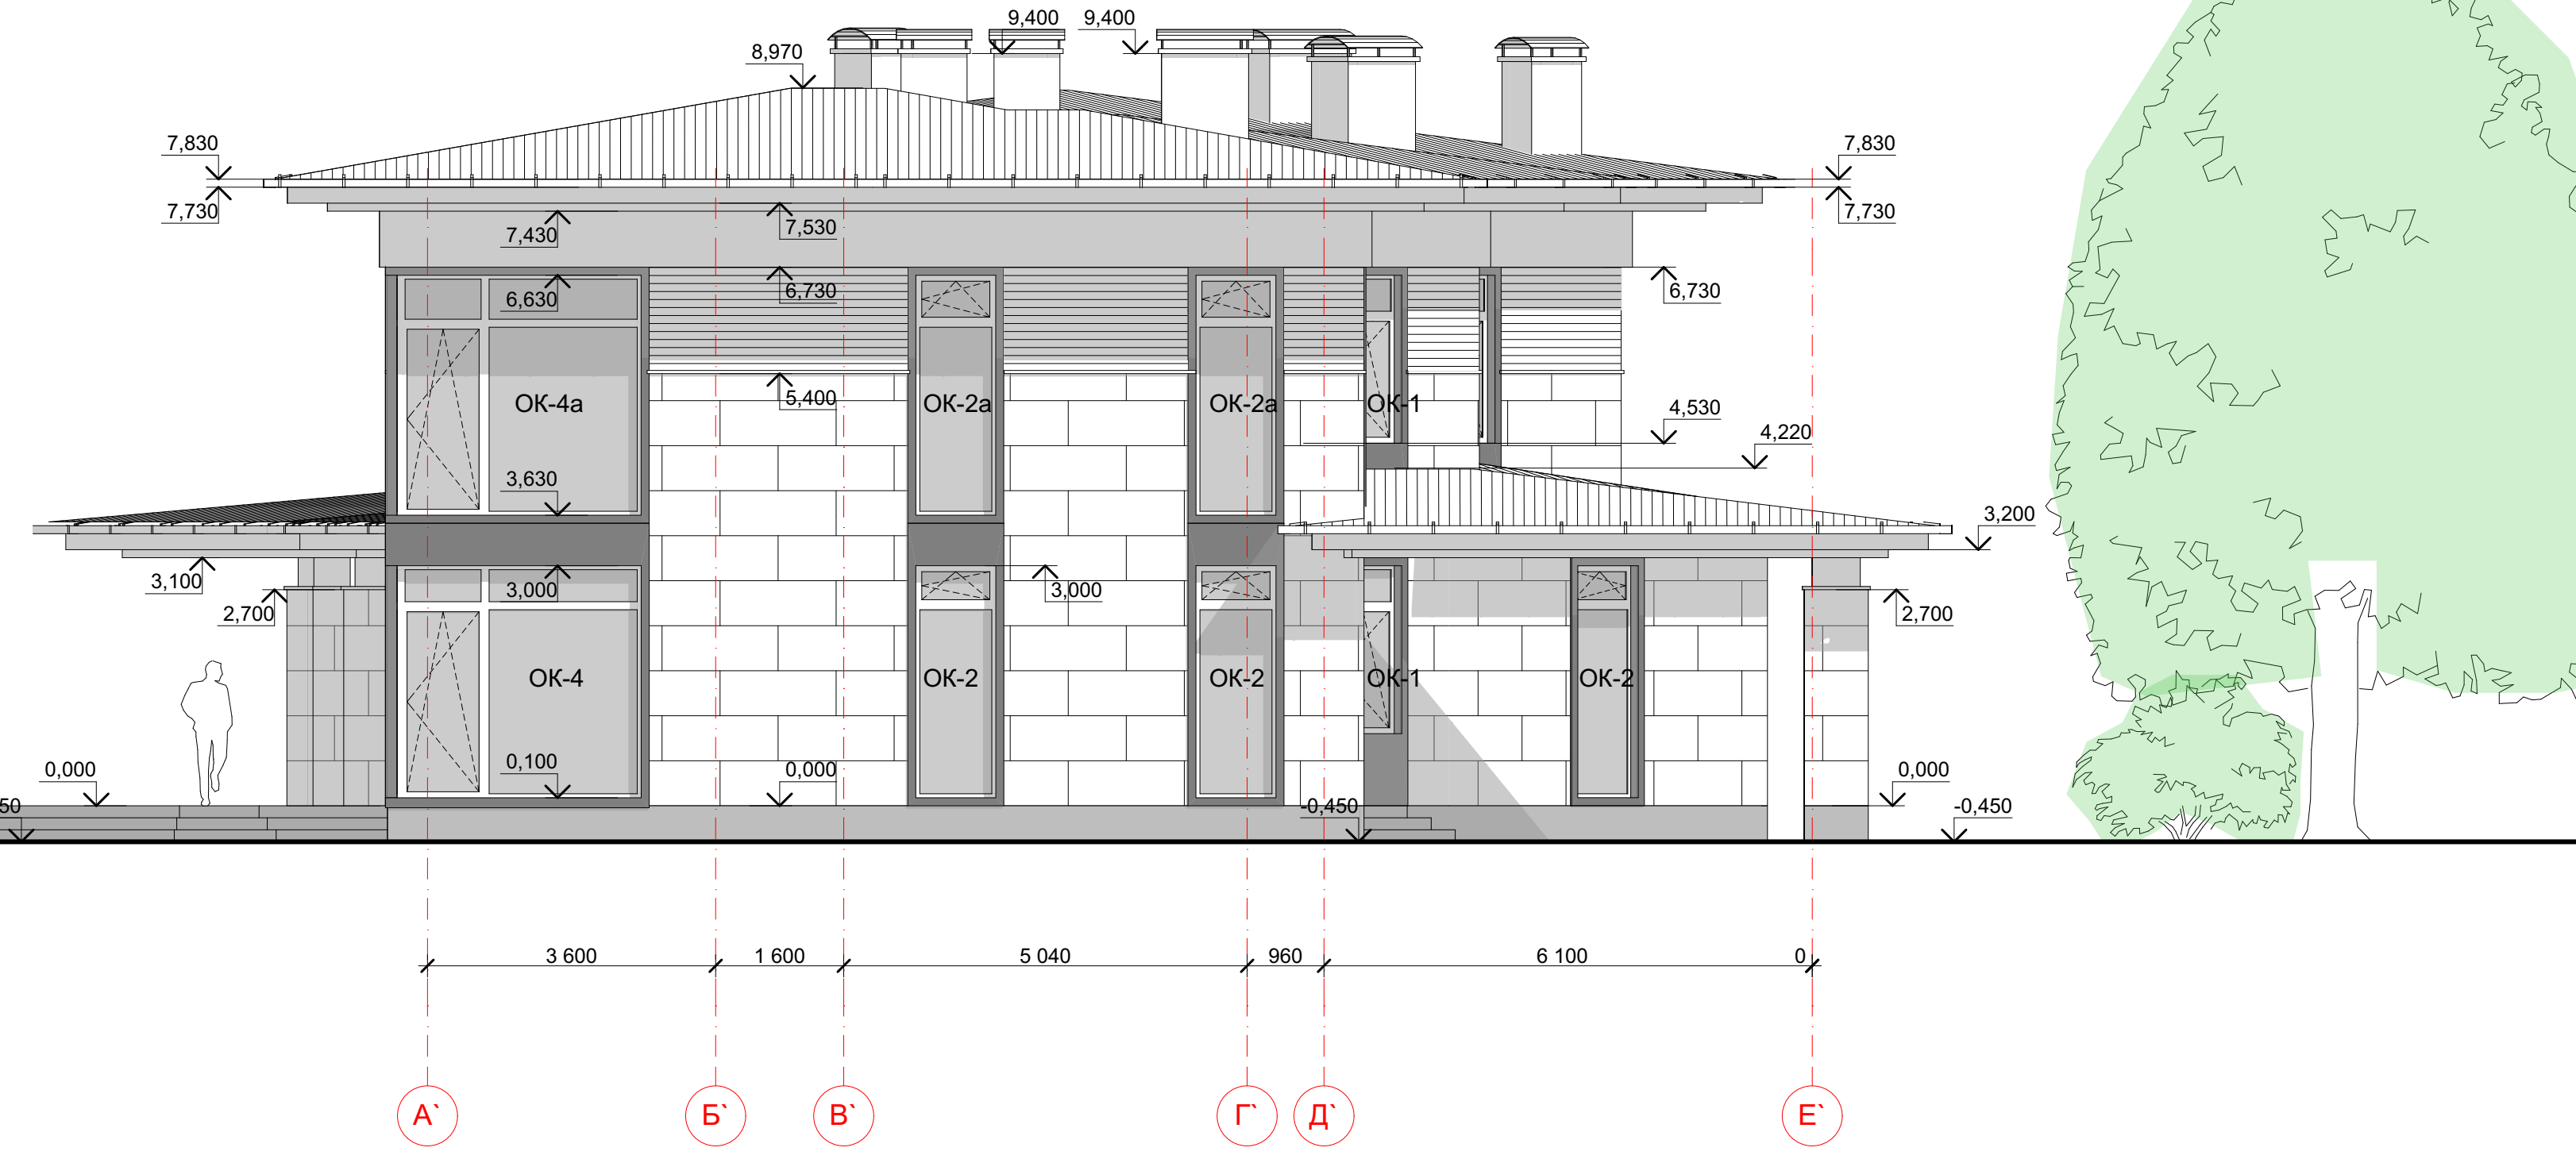

ФАСАД А-Д.

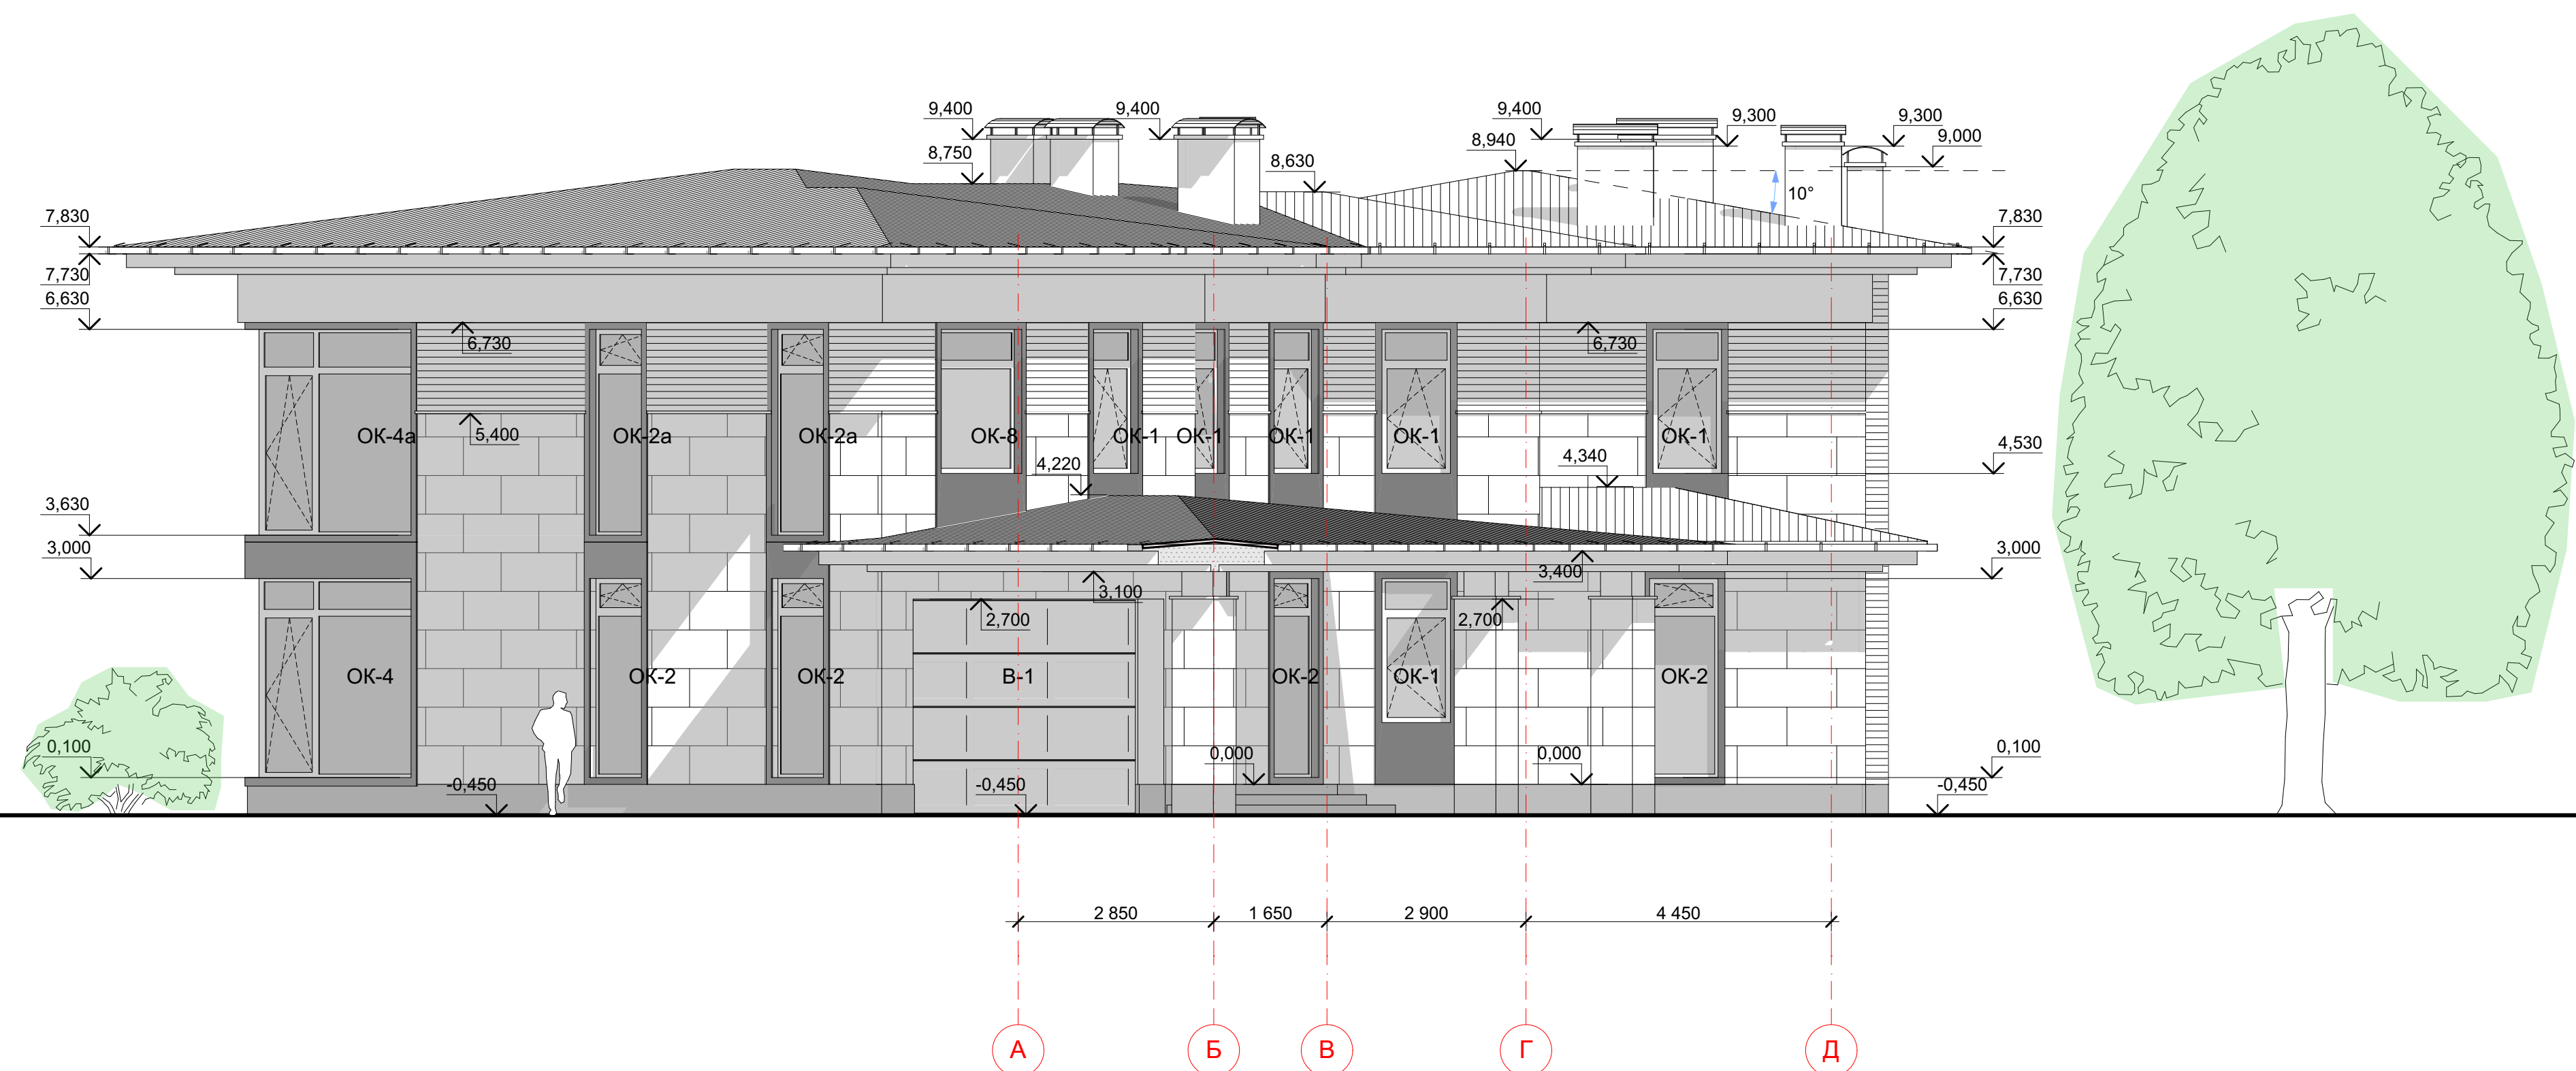


ЕКСПЛІКАЦІЯ ПРИМІЩЕНЬ 2 ПОВЕРХУ


№	Найменування	Площа
1	Сходи	10,40
2	Коридор	20,29
3	Ванна кімната	15,75
4	Санітарний вузол2	16,53
5	Комора3	10,12
6	Комора3	22,58
7	Комора4	16,17
8	Кімната5	19,32
9	Господарча кімната	11,13
		142,29 м²

ПОРЯДОК:
 Інв. № ориг. _____
 Підпис Дата _____
 Зам. інв. № _____

ФАСАД 3'-1'

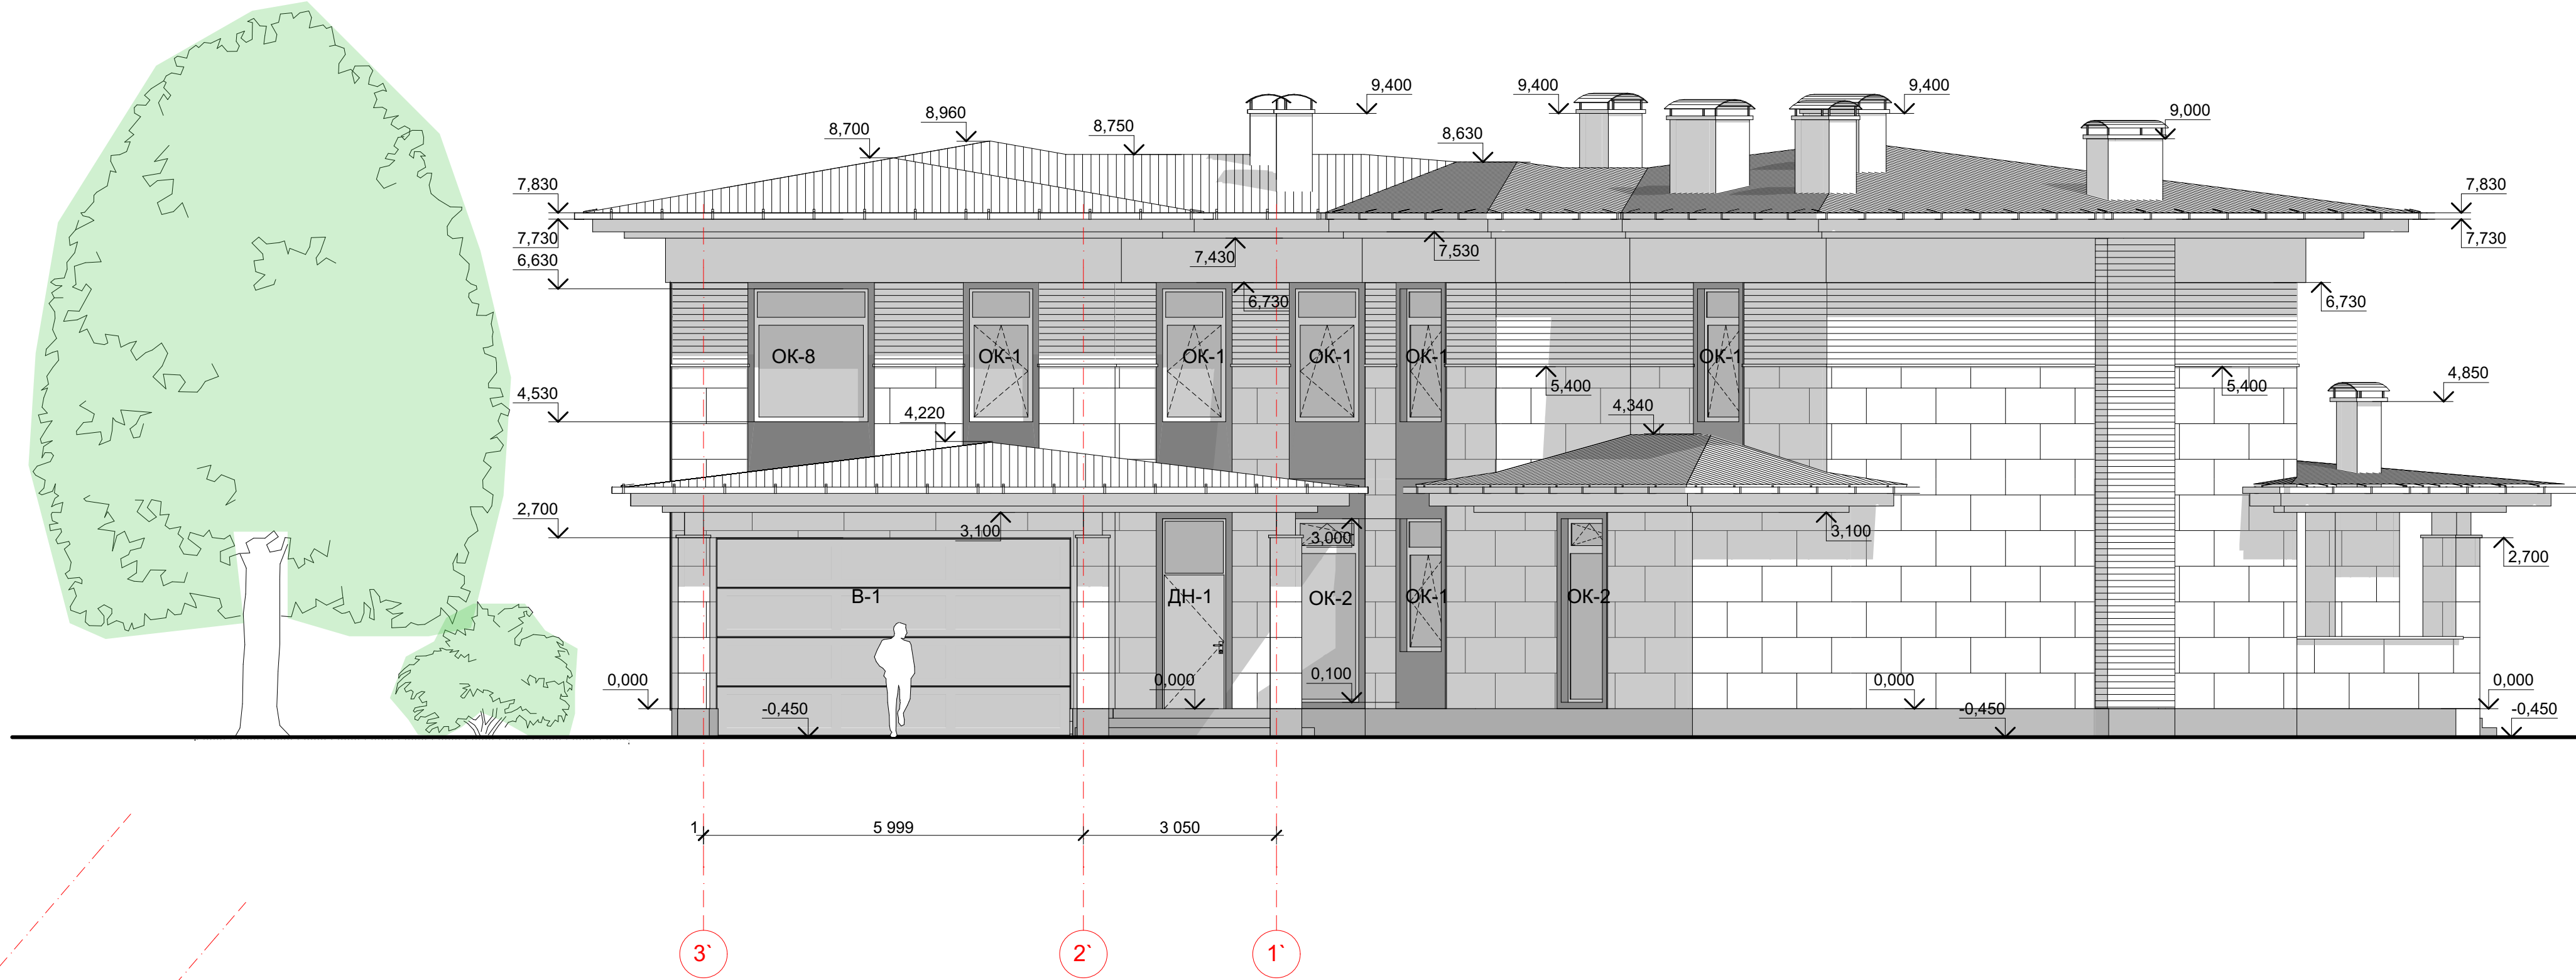

ПЛАН ПОКРІВЛІ.

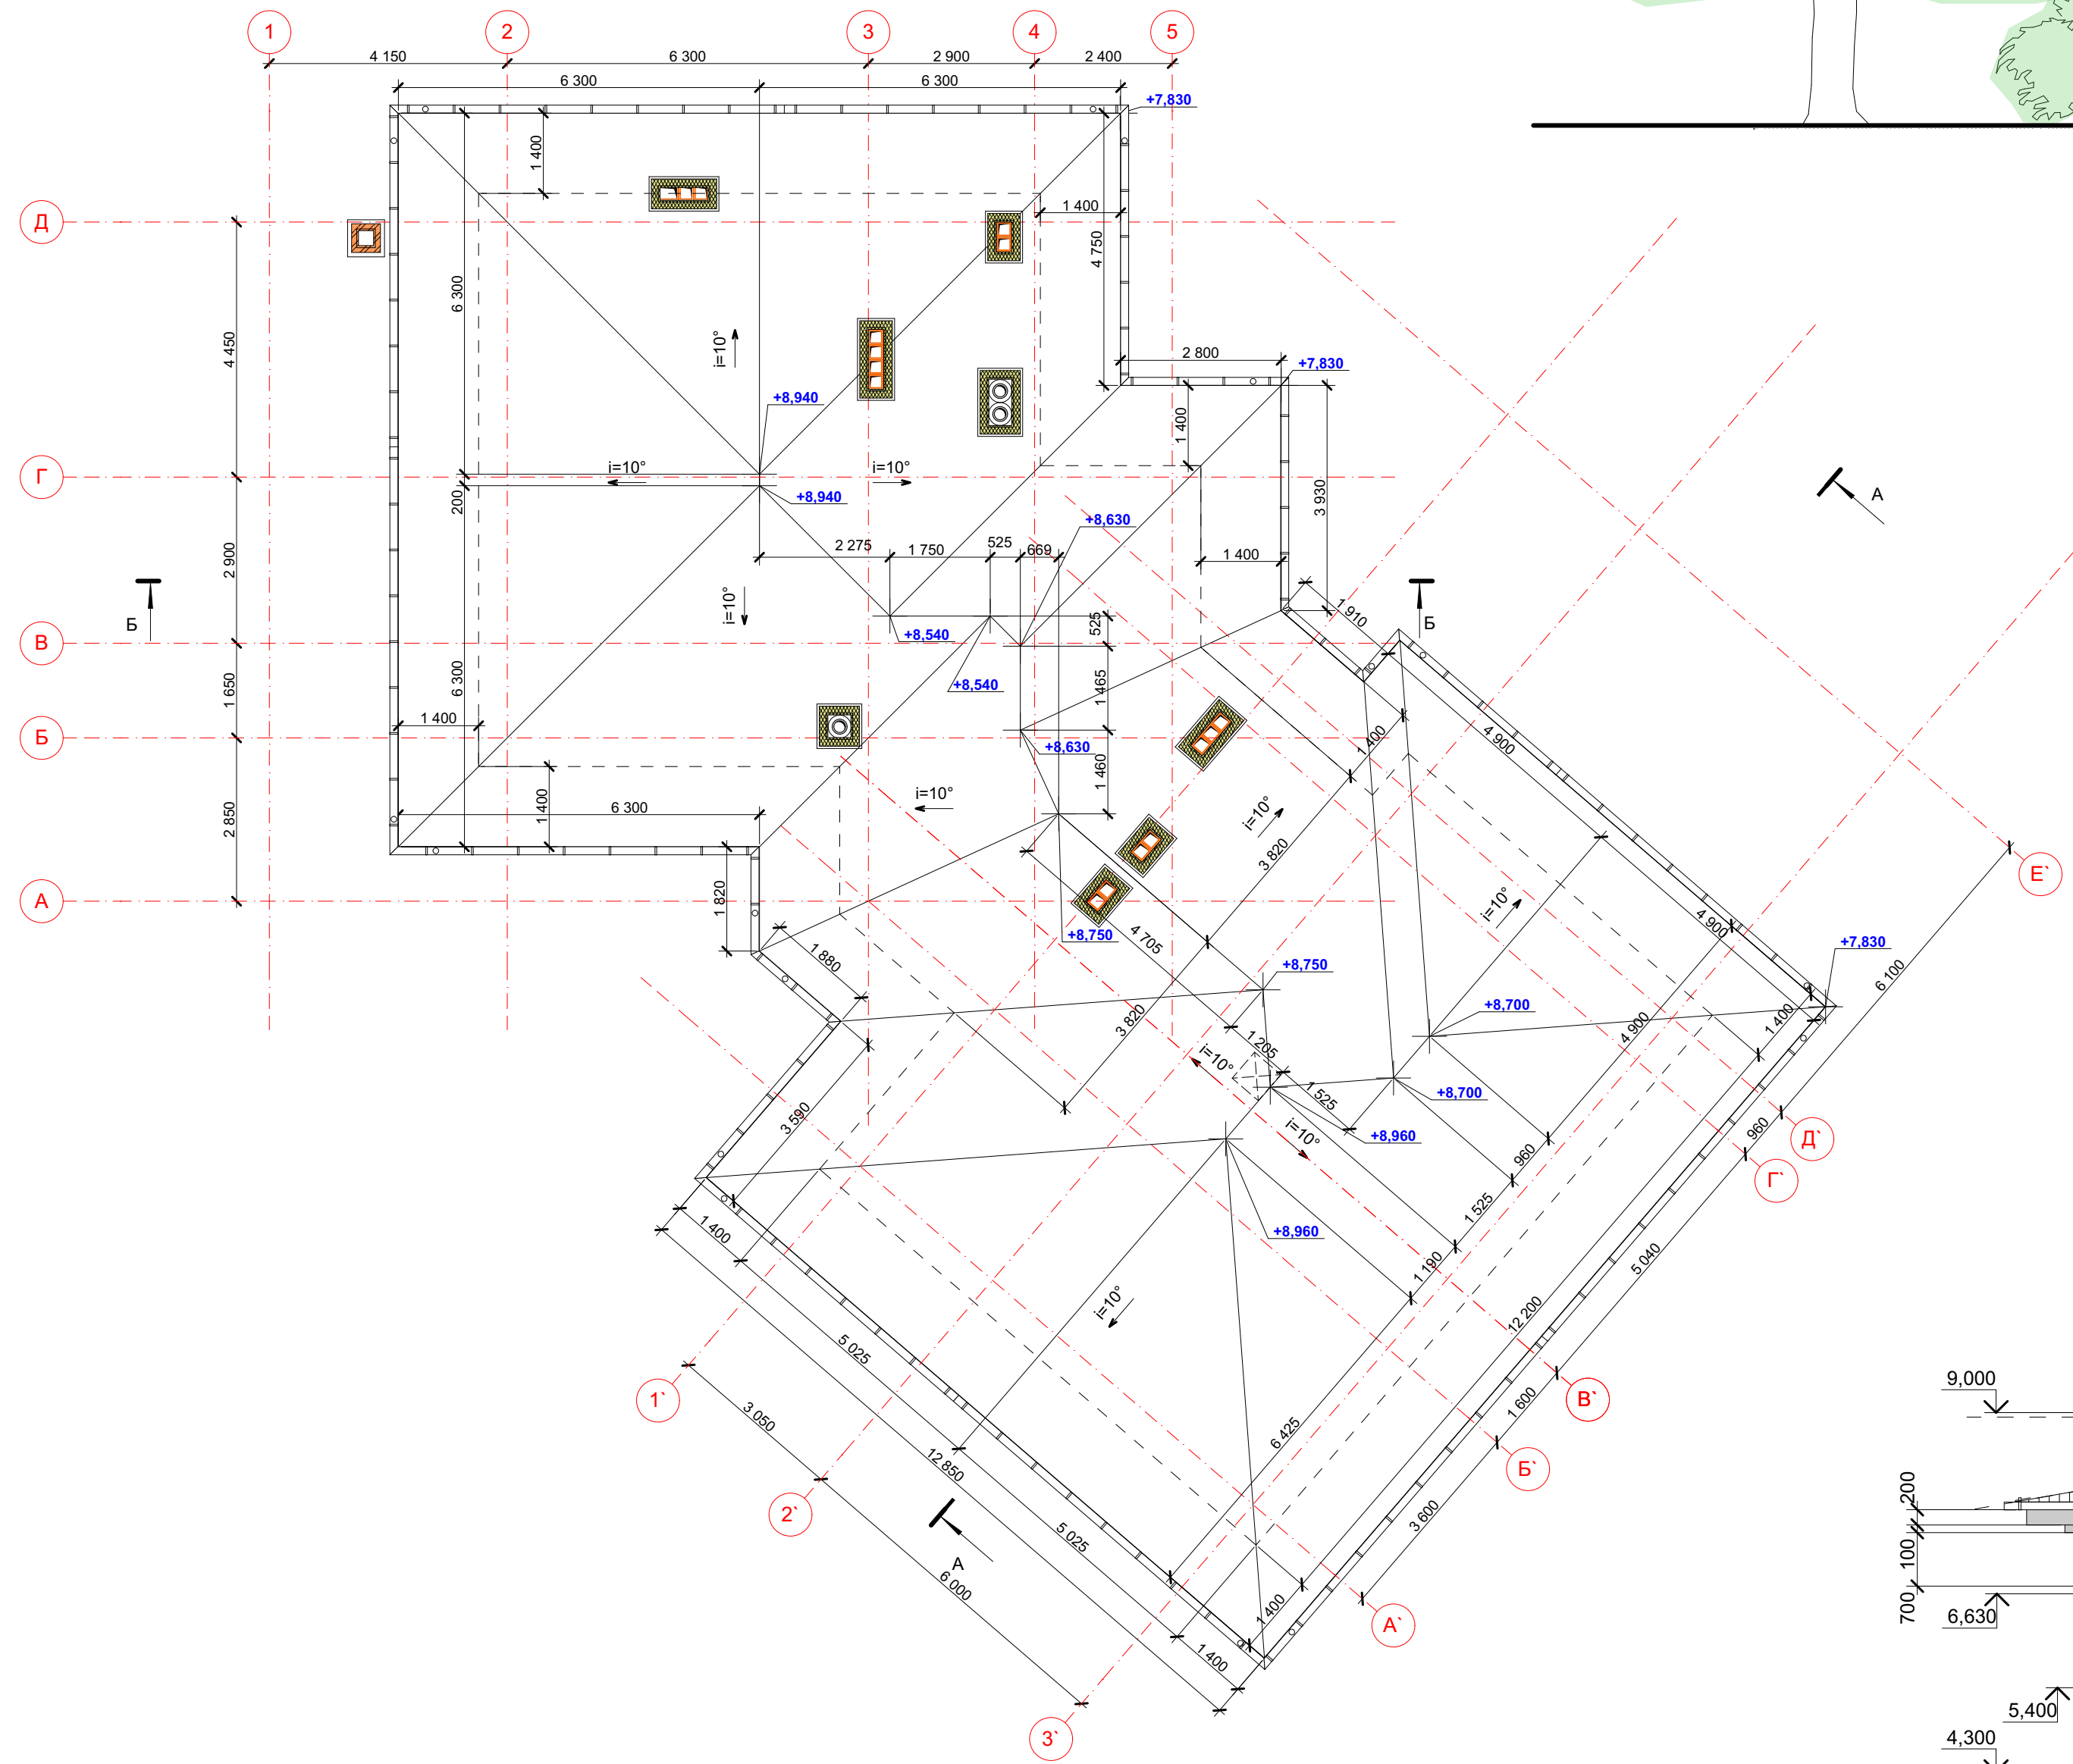

ФАСАД Д-А.



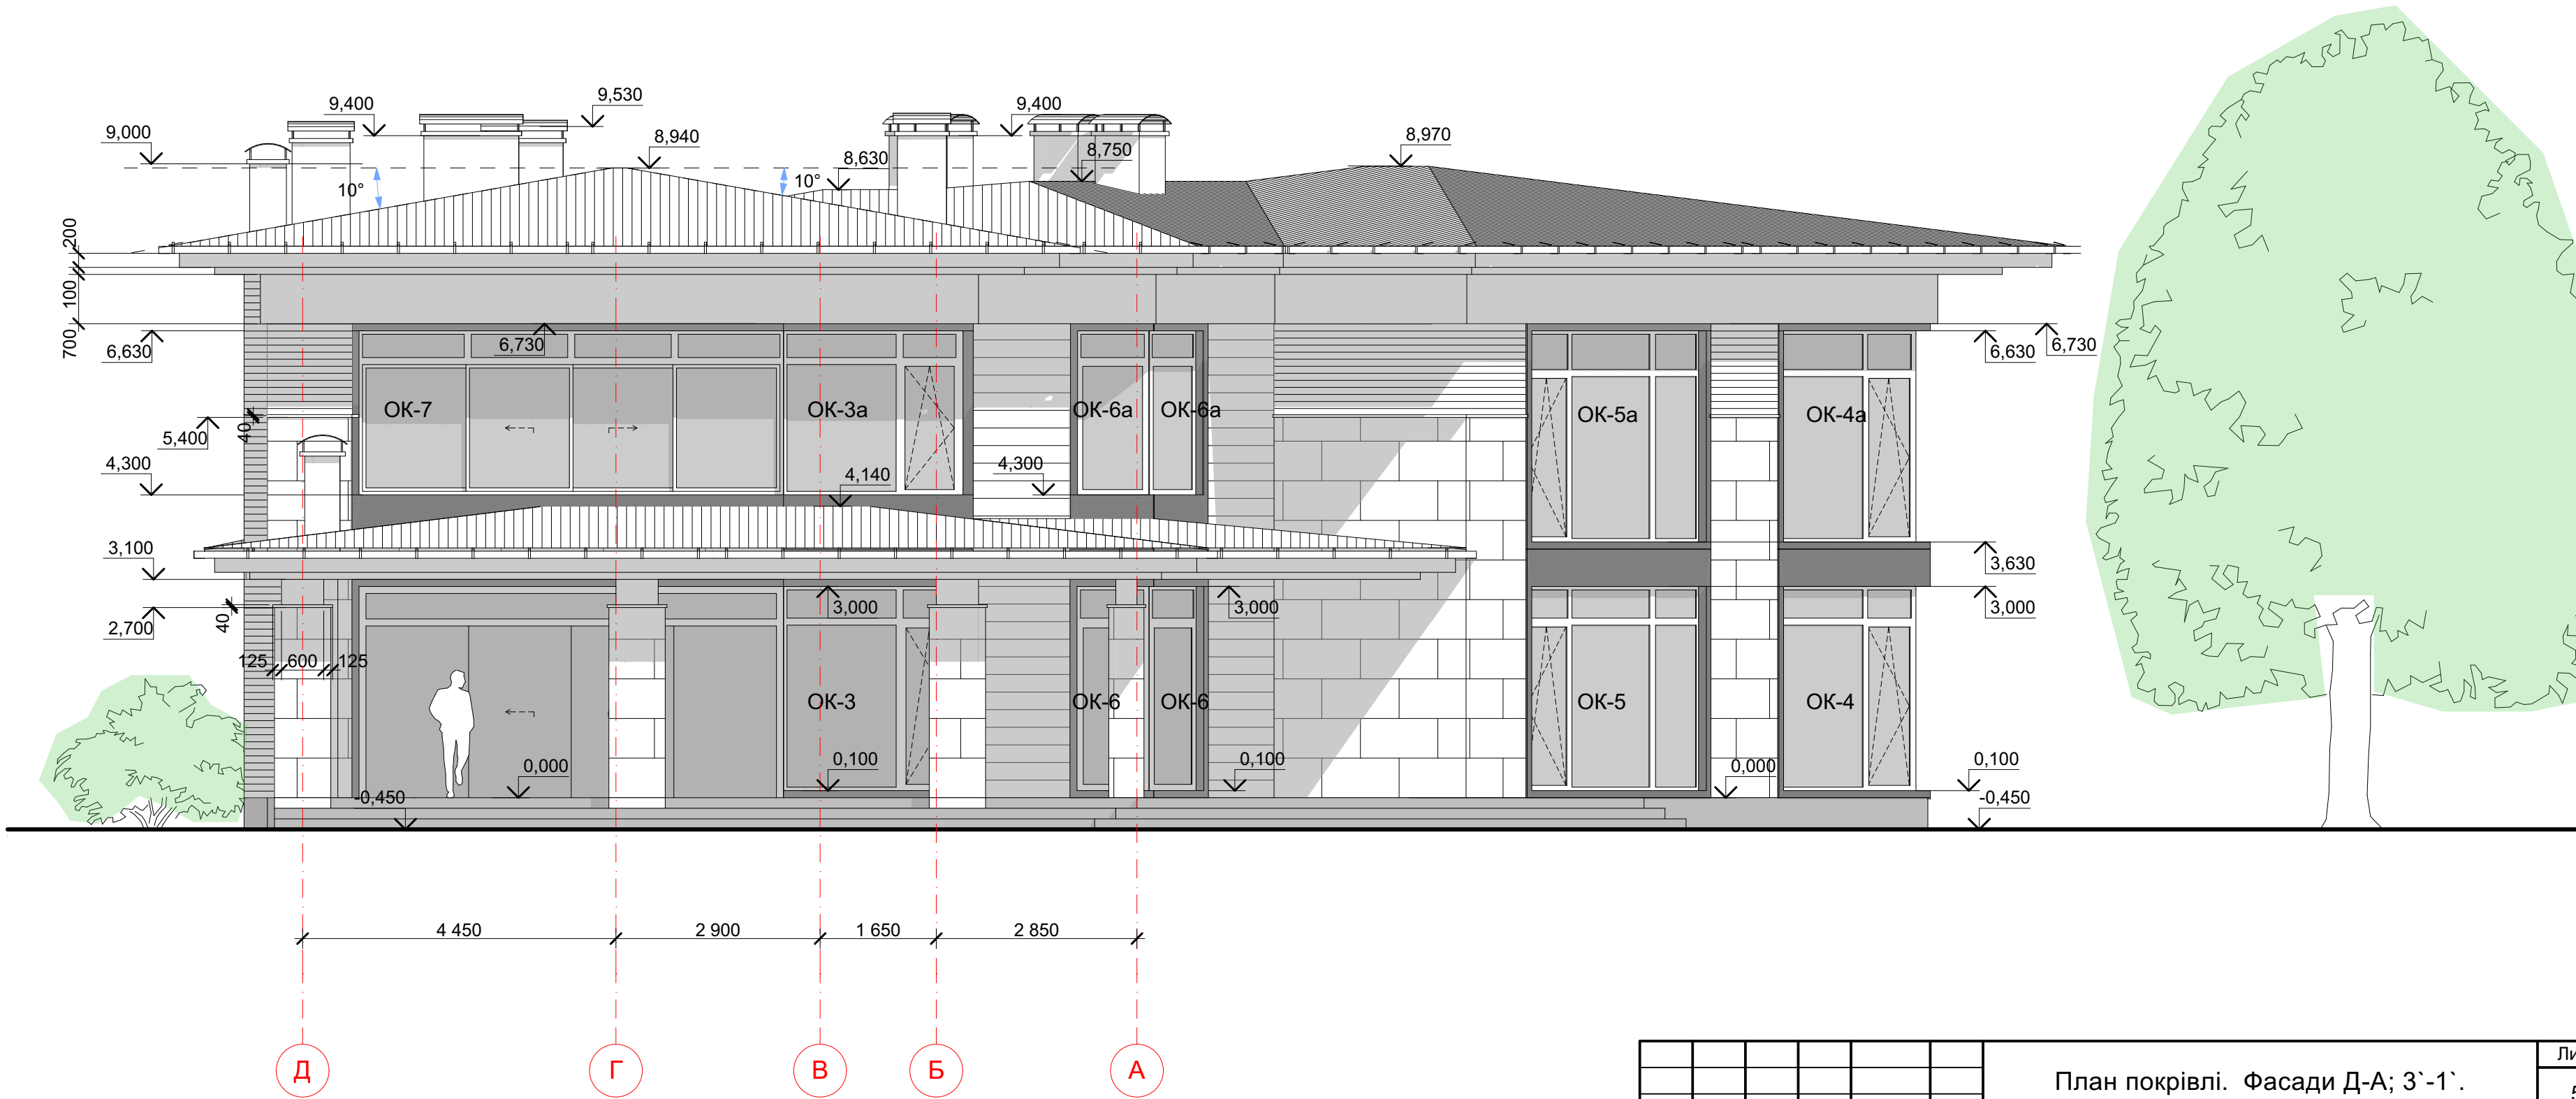


СХЕМА УТЕПЛЕННЯ ЗОВНІШНЬОЇ СТІНИ.

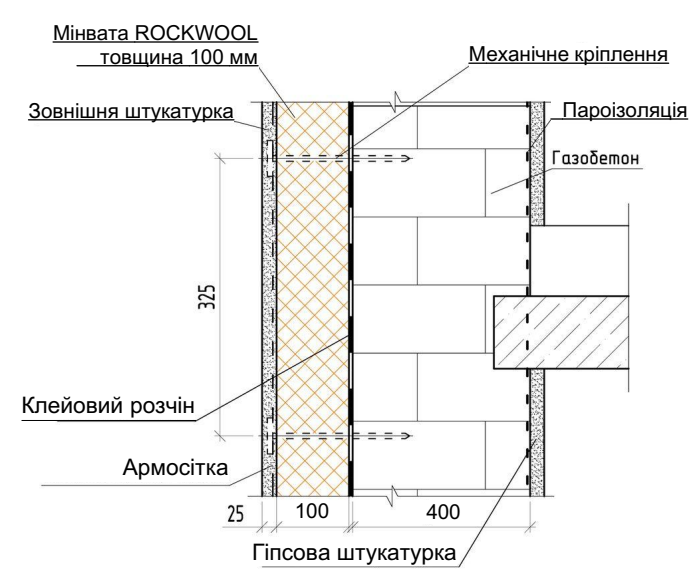


Інв. № ориг.	Підпис	Дата
Інв. № инв.	Зам. инв. №	


ФАСАД 1'-3'

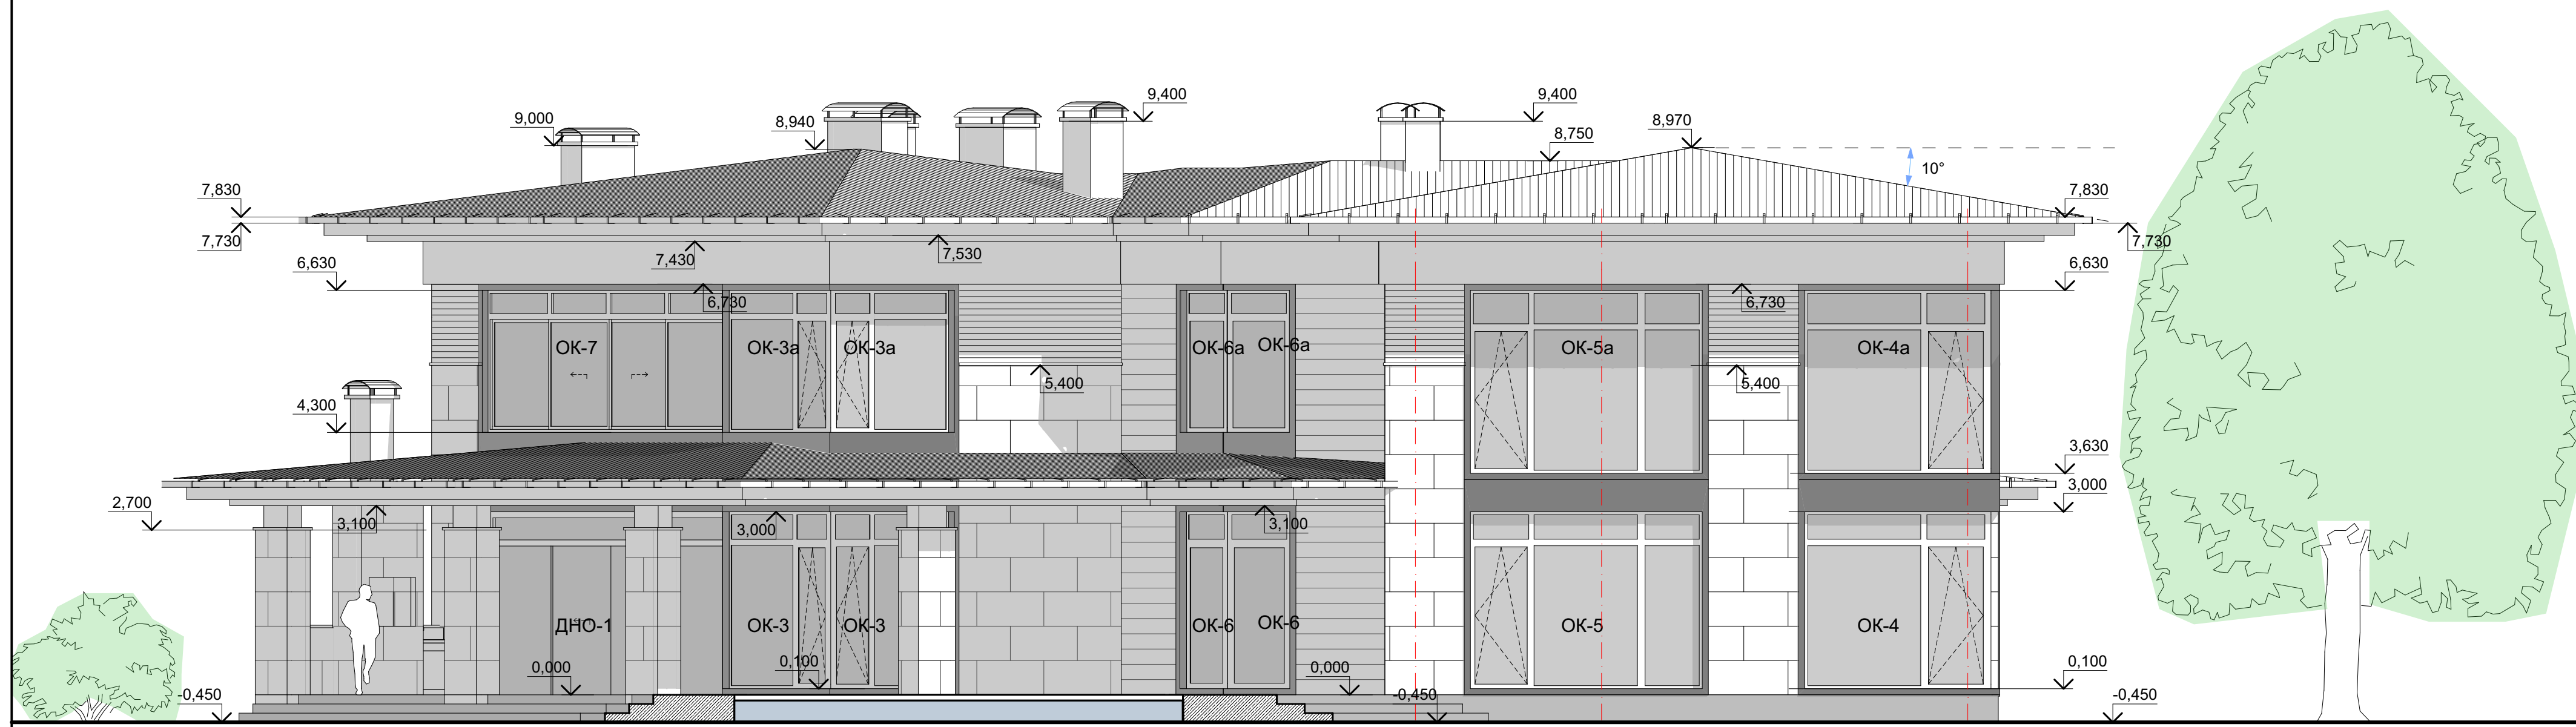

ВУЗЛИ ФАЛЬЦЕВОЇ ПОКРІВЛІ.


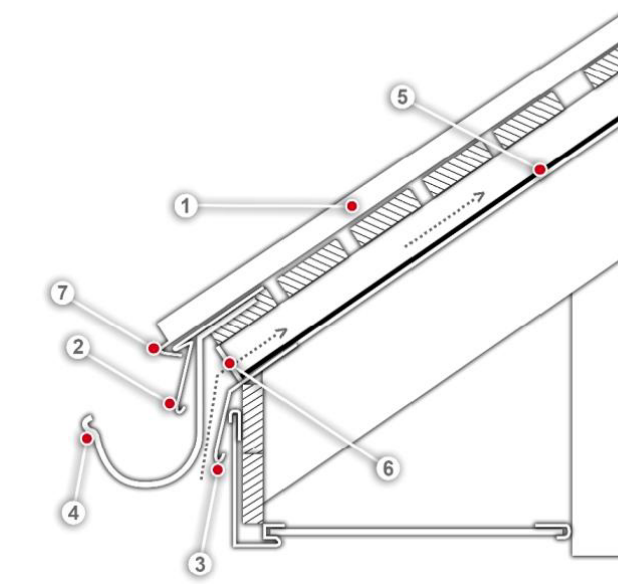


1. Картина Кликфальц
2. Планка карнизная фальц 130x80
3. Планка карнизная капельник 100x65
4. Крюк водосточной системы
5. Гидроизоляционная пленка/л
6. Лента вентиляционная ПВХ
7. Загиб картины Кликфальца

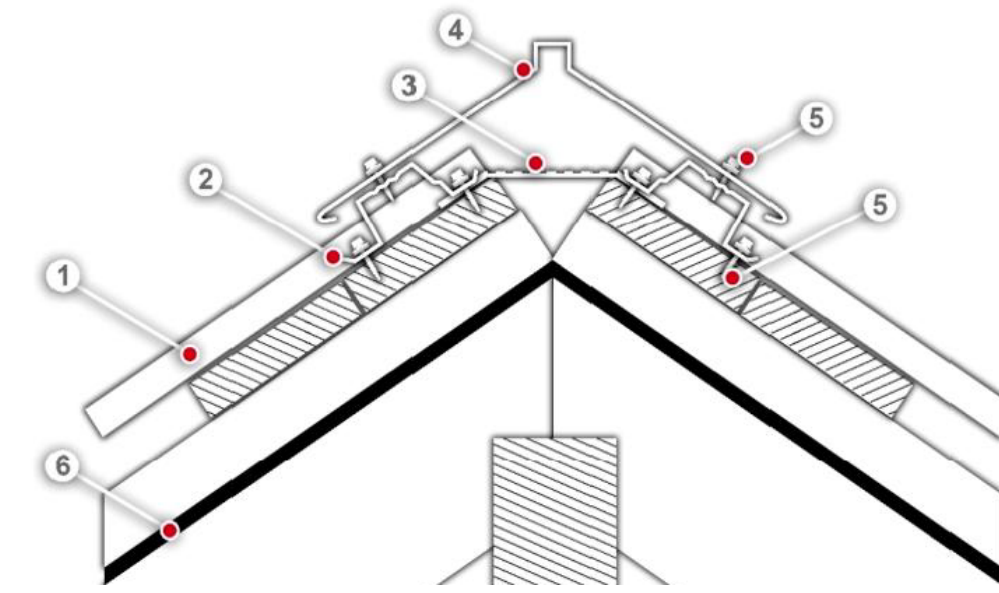


1. Картина Кликфальц
2. Вентпрогон опорный для фальца
3. Аэроэлемент конька
4. Планка конька плоского 150x40x150
5. Саморез кровельный металл-дерево 4,8x29
6. Гидроизоляционная пленка/мембрана

РОЗРІЗ А-А.

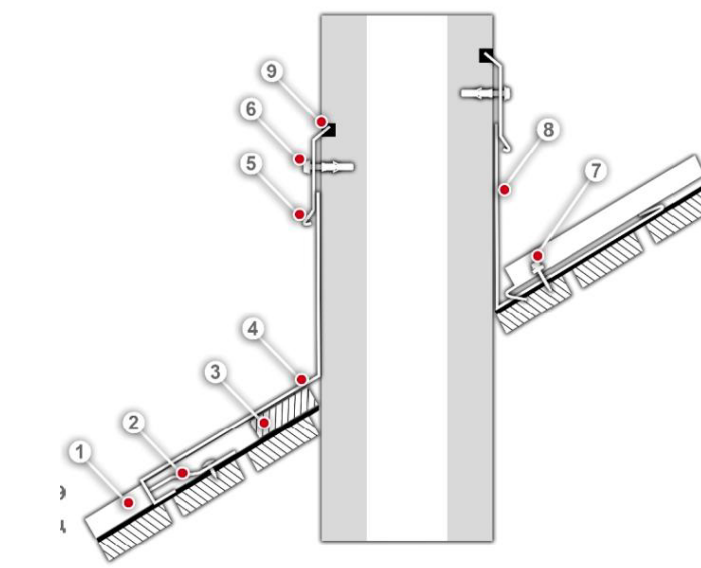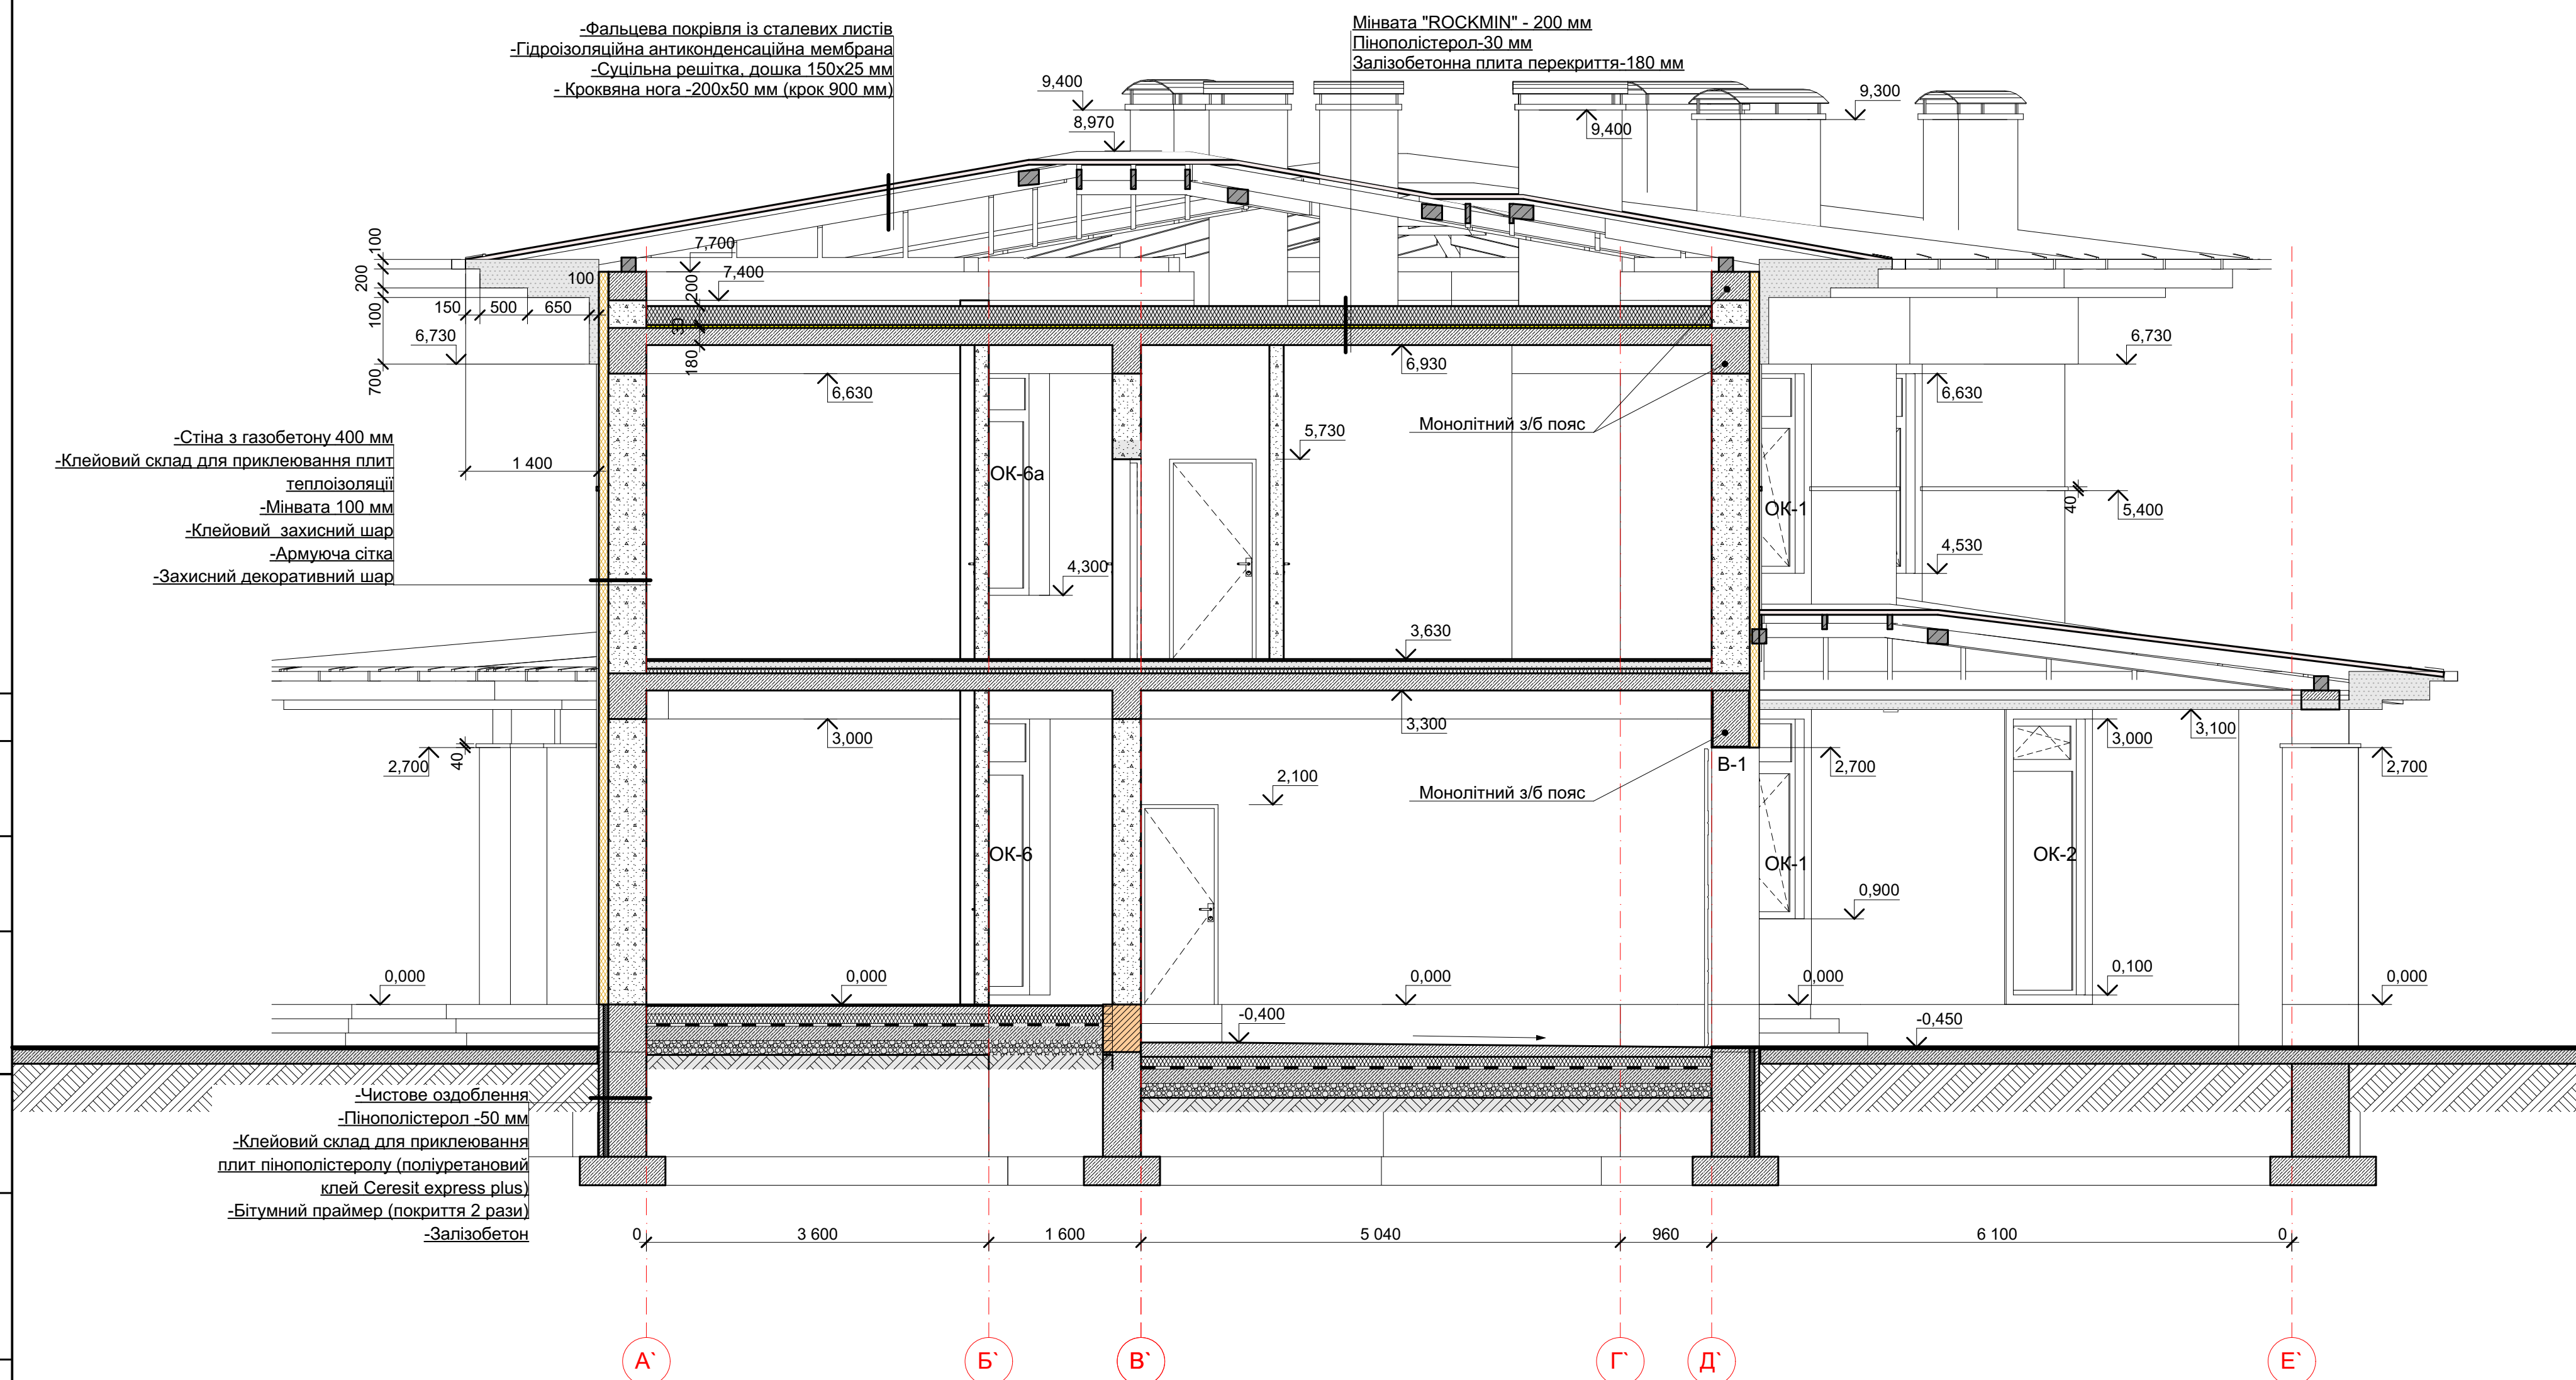


1. Картина Кликфальц
2. Планка крепежная фальц
3. Доска 100x25
4. Планка примыкание ниже к трубе фальц
5. Планка примыкание в штробу
6. Дюбель гвоздь
7. Саморез кровельный металл-дерево 4,8x29
8. Планка примыкание верхнее к трубе фальц
9. Кровельный герметик

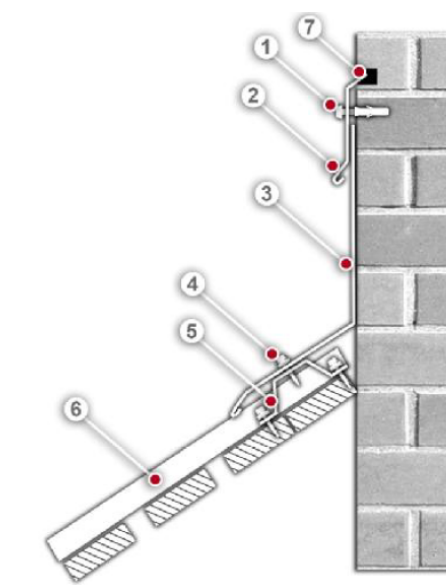


1. Дюбель гвоздь
2. Планка примыкание в штробу
3. Планка примыкание верхнее к стене фальц 150x130x20
4. Саморез кровельный металл-дерево 4,8x29
5. Планка опорная
6. Картина Кликфальц
7. Кровельный герметик


РОЗРІЗ Б-Б.

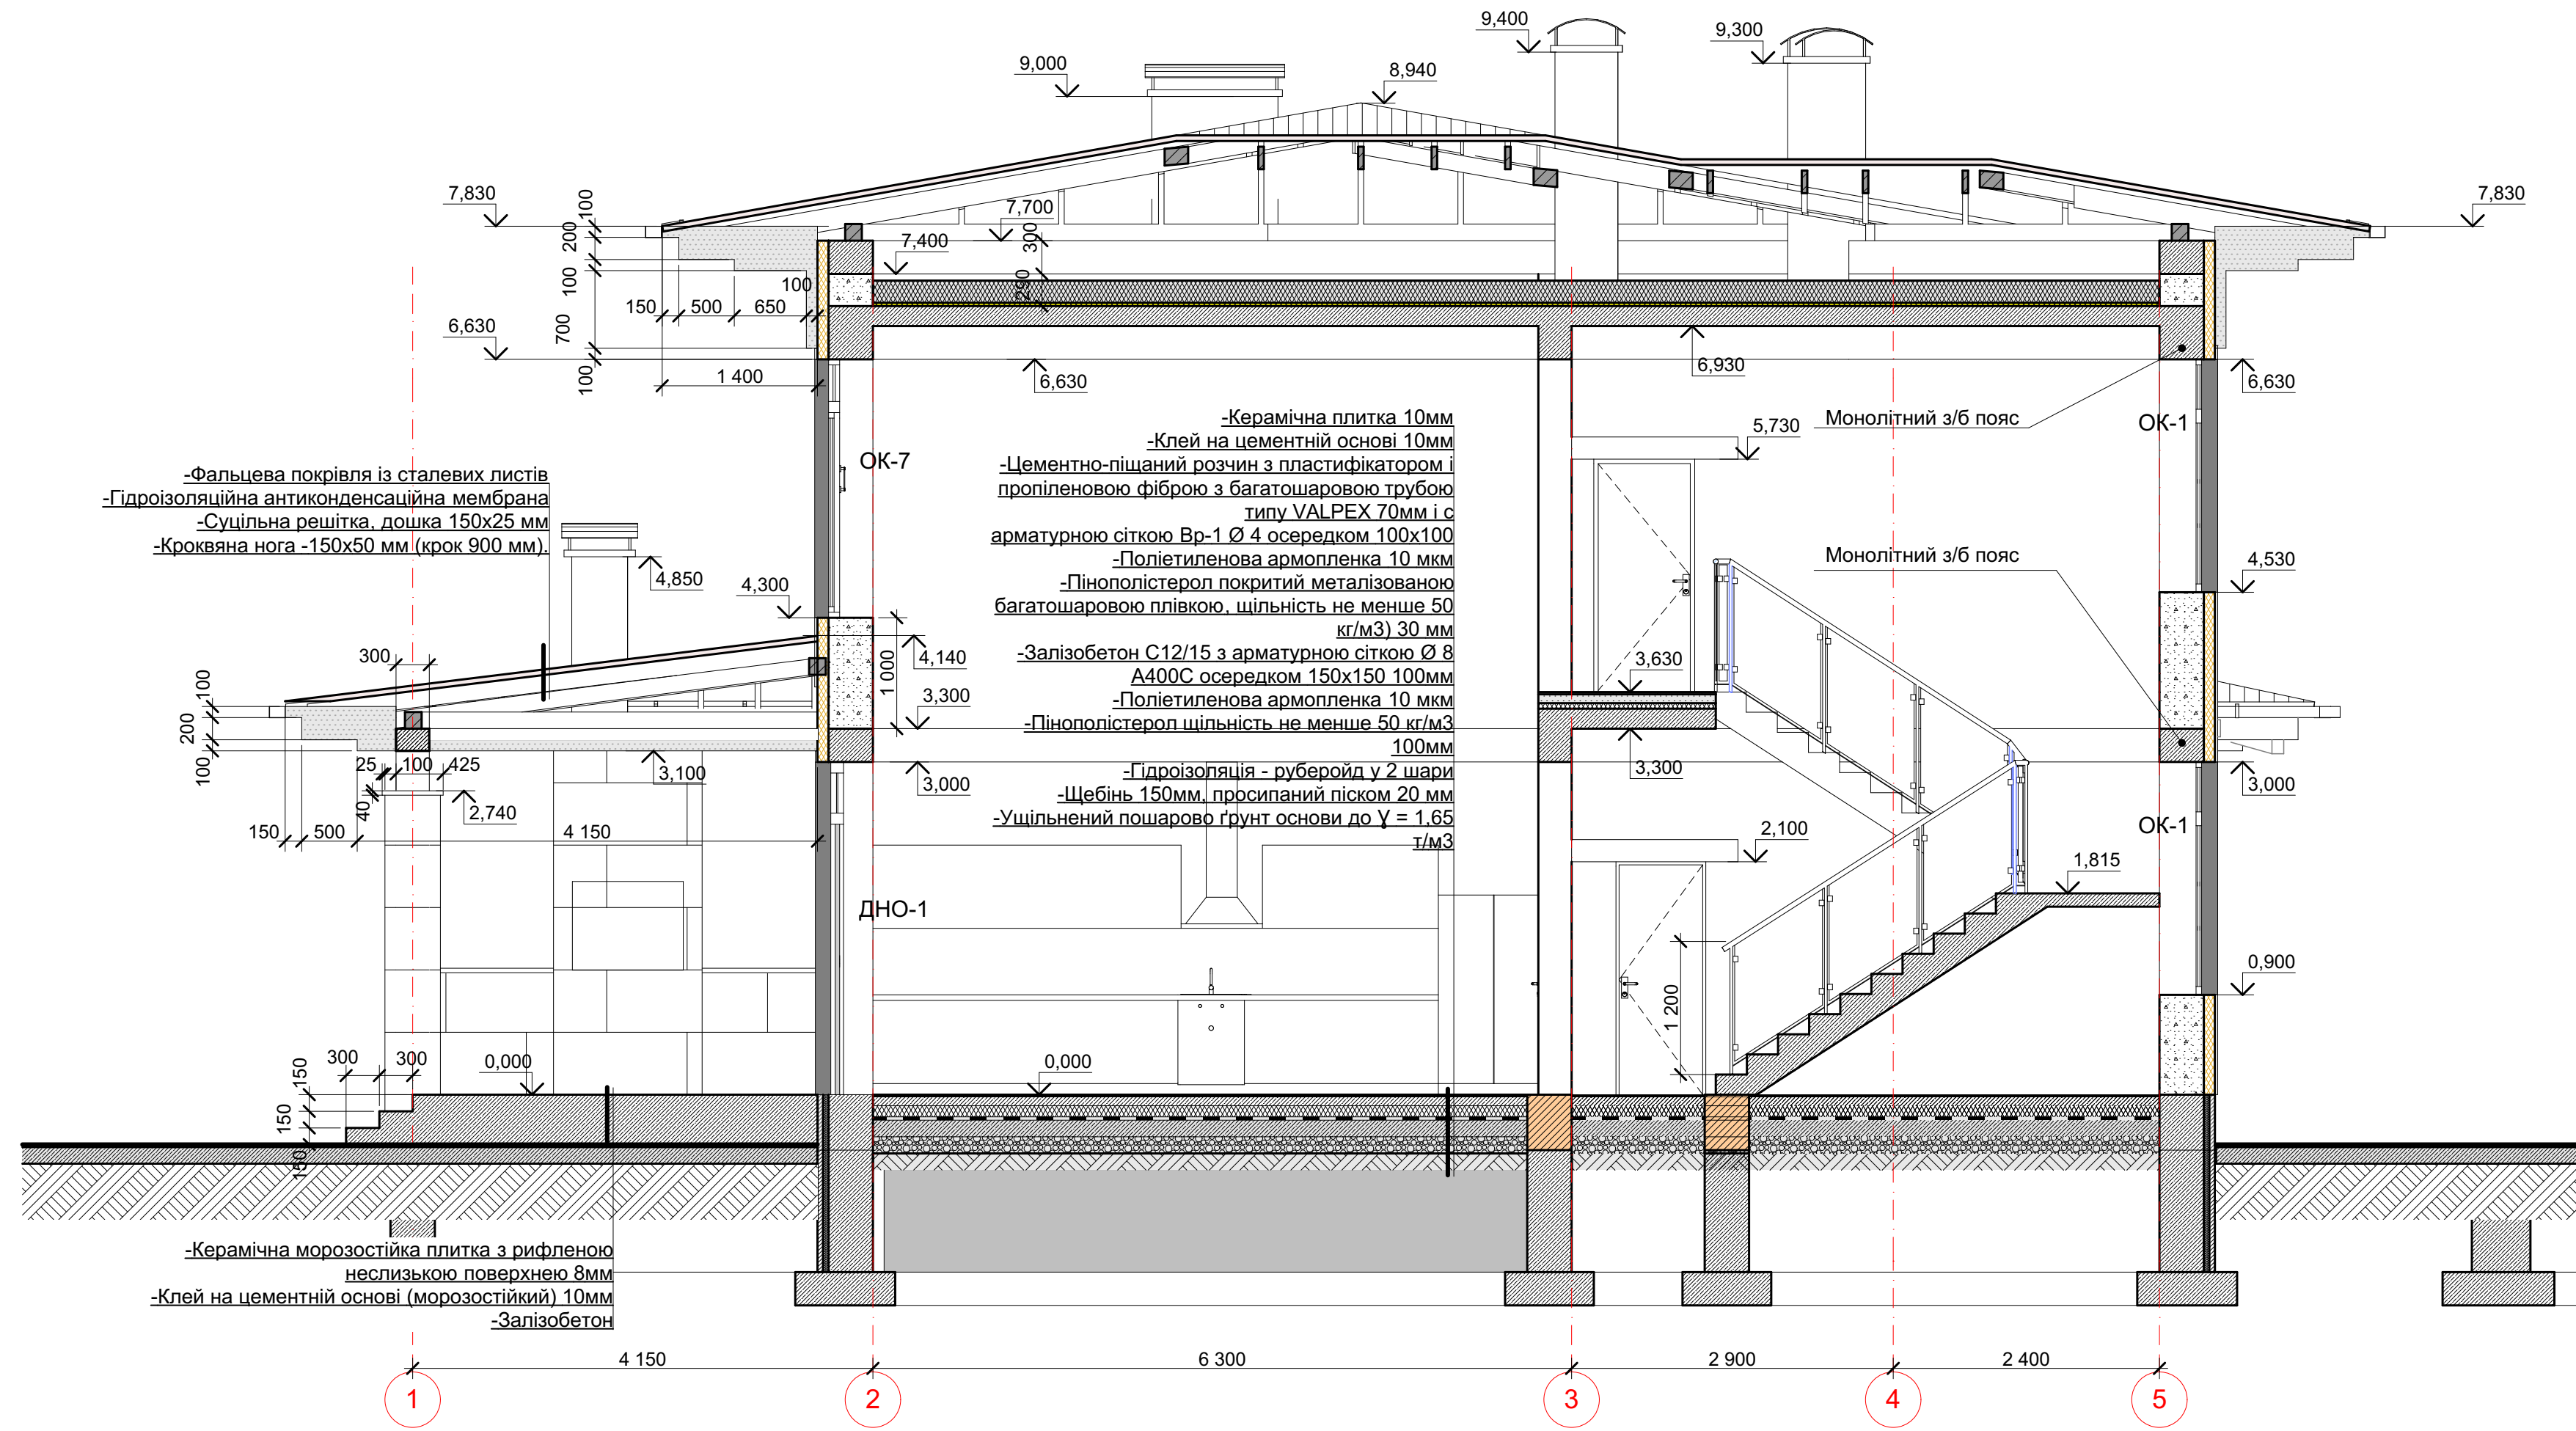

ПЛАН 1 ПОВЕРХУ З РОЗМІЩЕННЯМ МЕБЛІВ.

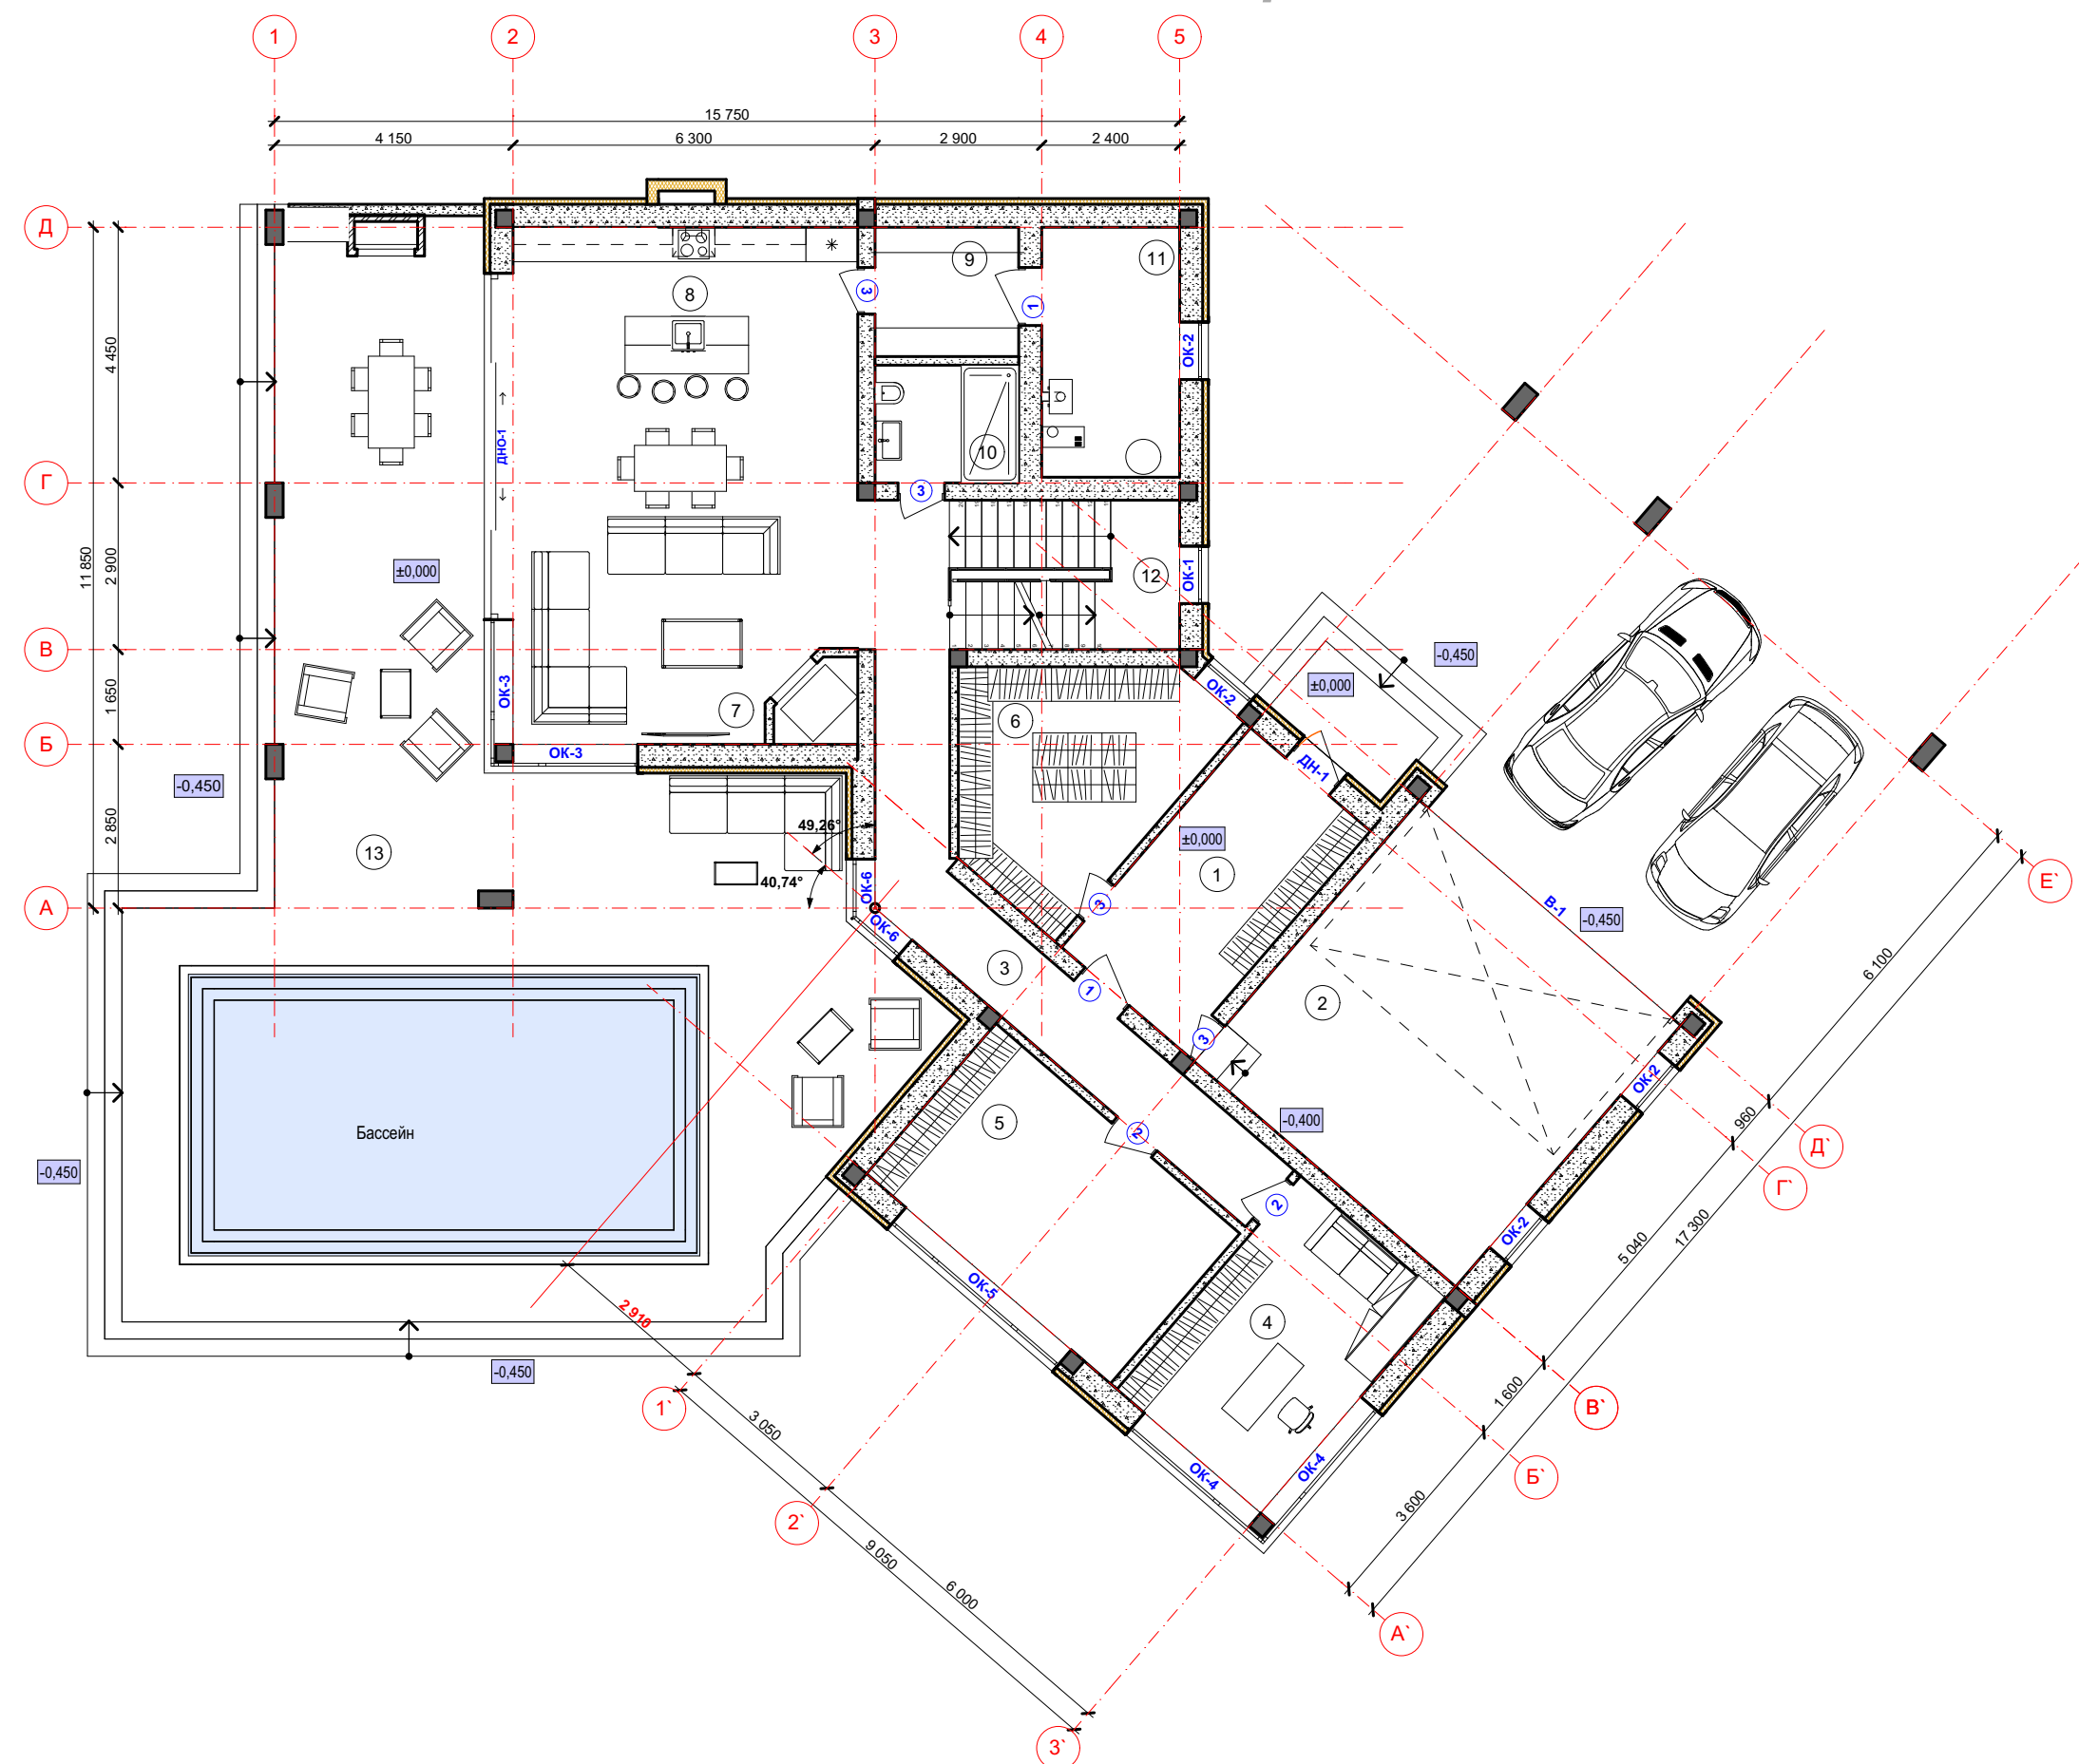

ПЛАН 2 ПОВЕРХУ З РОЗМІЩЕННЯМ МЕБЛІВ.

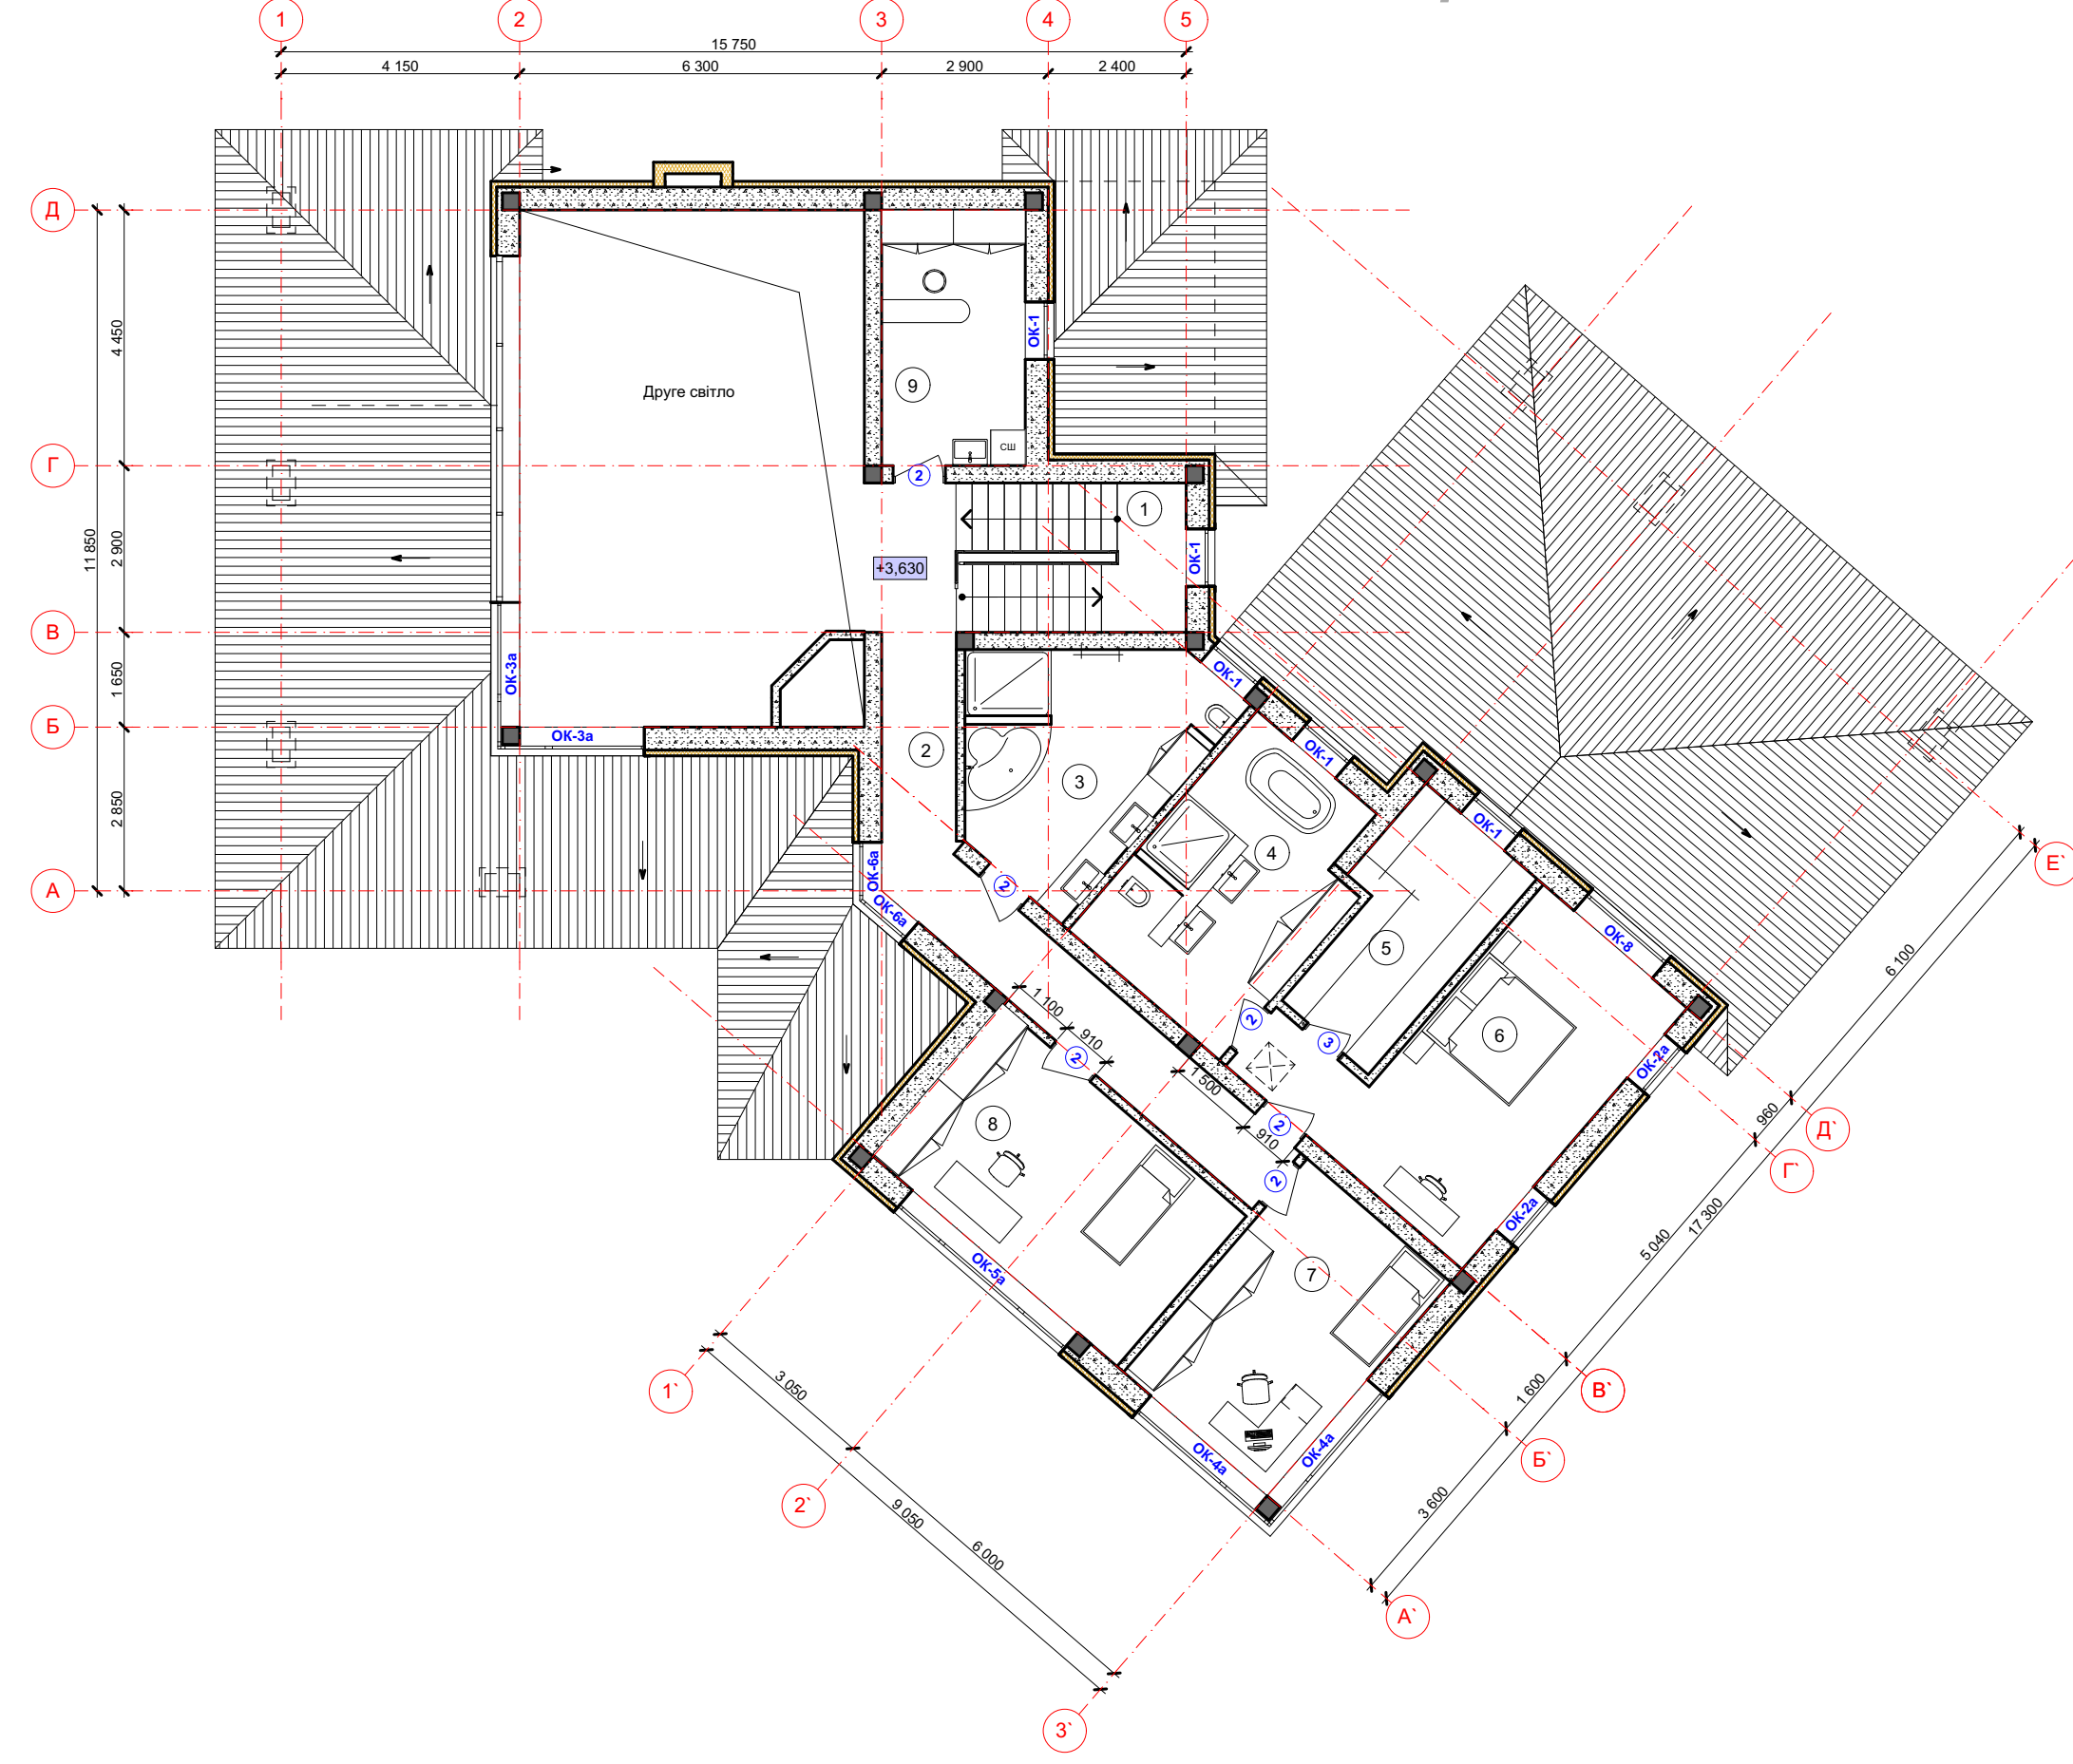

Інв. № ориг.	Підпис	Дата
Зам. інв. №		

ПЕРСПЕКТИВНЕ ЗОБРАЖЕННЯ 1.



ПЕРСПЕКТИВНЕ ЗОБРАЖЕННЯ 2.



ПЕРСПЕКТИВНЕ ЗОБРАЖЕННЯ 3.



ПОДПИСИ:
Інв. № ориг. _____
Підпис _____
Зам. інв. № _____
Підпис _____
Дата _____