


Супермаркет в м. Кривий Ріг Дніпропетровської області.

Вид 1




Ситуаційна схема

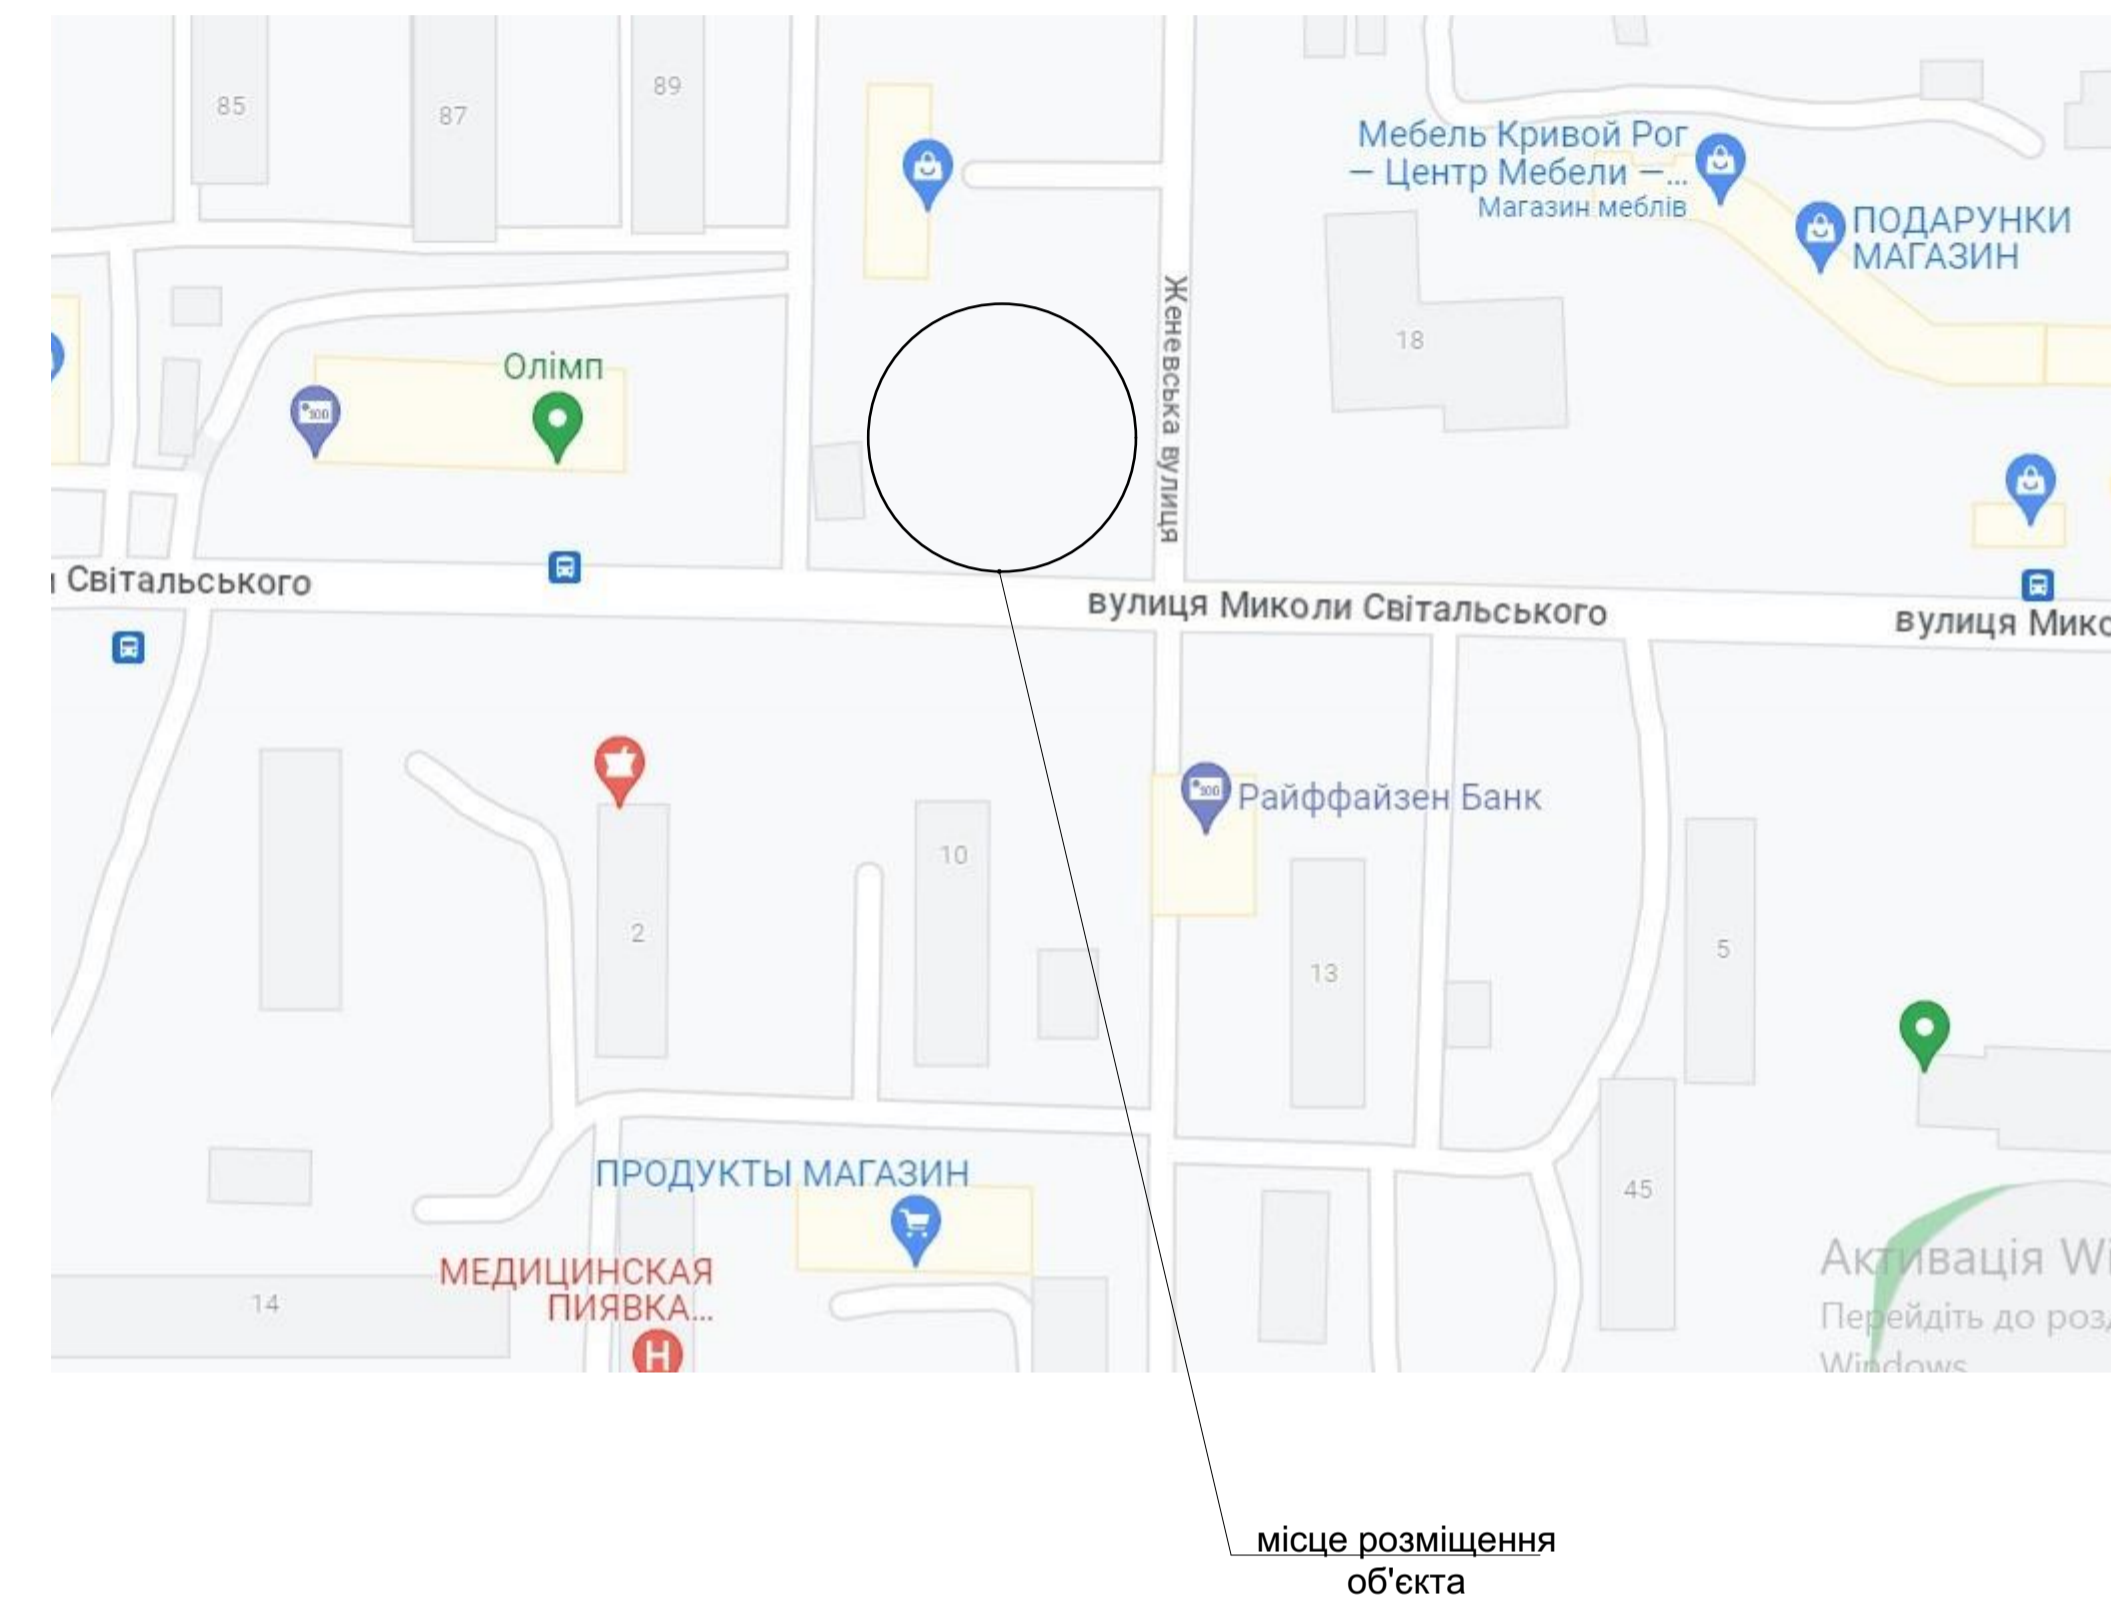


Основні техніко-економічні показники

Найменування	Показники	
Загальна площа земельної ділянки	0,2953га,	
Площа забудови	2157,90 м ²	
Поверховість	1 поверх	
Умовна висота будівлі (з урахуванням перепадів по рельєфу)	7,40 м	
Загальна площа будинку	2033,25 м ²	
Загальна площа магазину	1275,00м ²	
у тому числі:	-площа тамбуру	45,50 м ²
	-площа торговельної зали	832,00м ²
	-площа службово-побутових приміщень, у т.ч. санвузол для МГН	123,46 м ²
	-площа складу, підсобних приміщень	249,51 м ²
	-площа технічних приміщень	24,53 м ²
загальна площа інших торговельних приміщень	758,25 м ²	
Корисна площа будівлі	2011,85 м ² ,	
Будівельний об'єм	8769,20 м ³	
Ступінь вогнестійкості	II	
Кількість створених робочих місць (облікова чисельність)	52 особи	

студент - Ель - Малкі Анасс
керівник - Сазонова О. Ю., доцент кафедри міського будівництва і архітектури, кандидат з архітектури

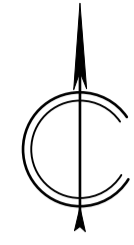

Генеральний план. М 1:500.

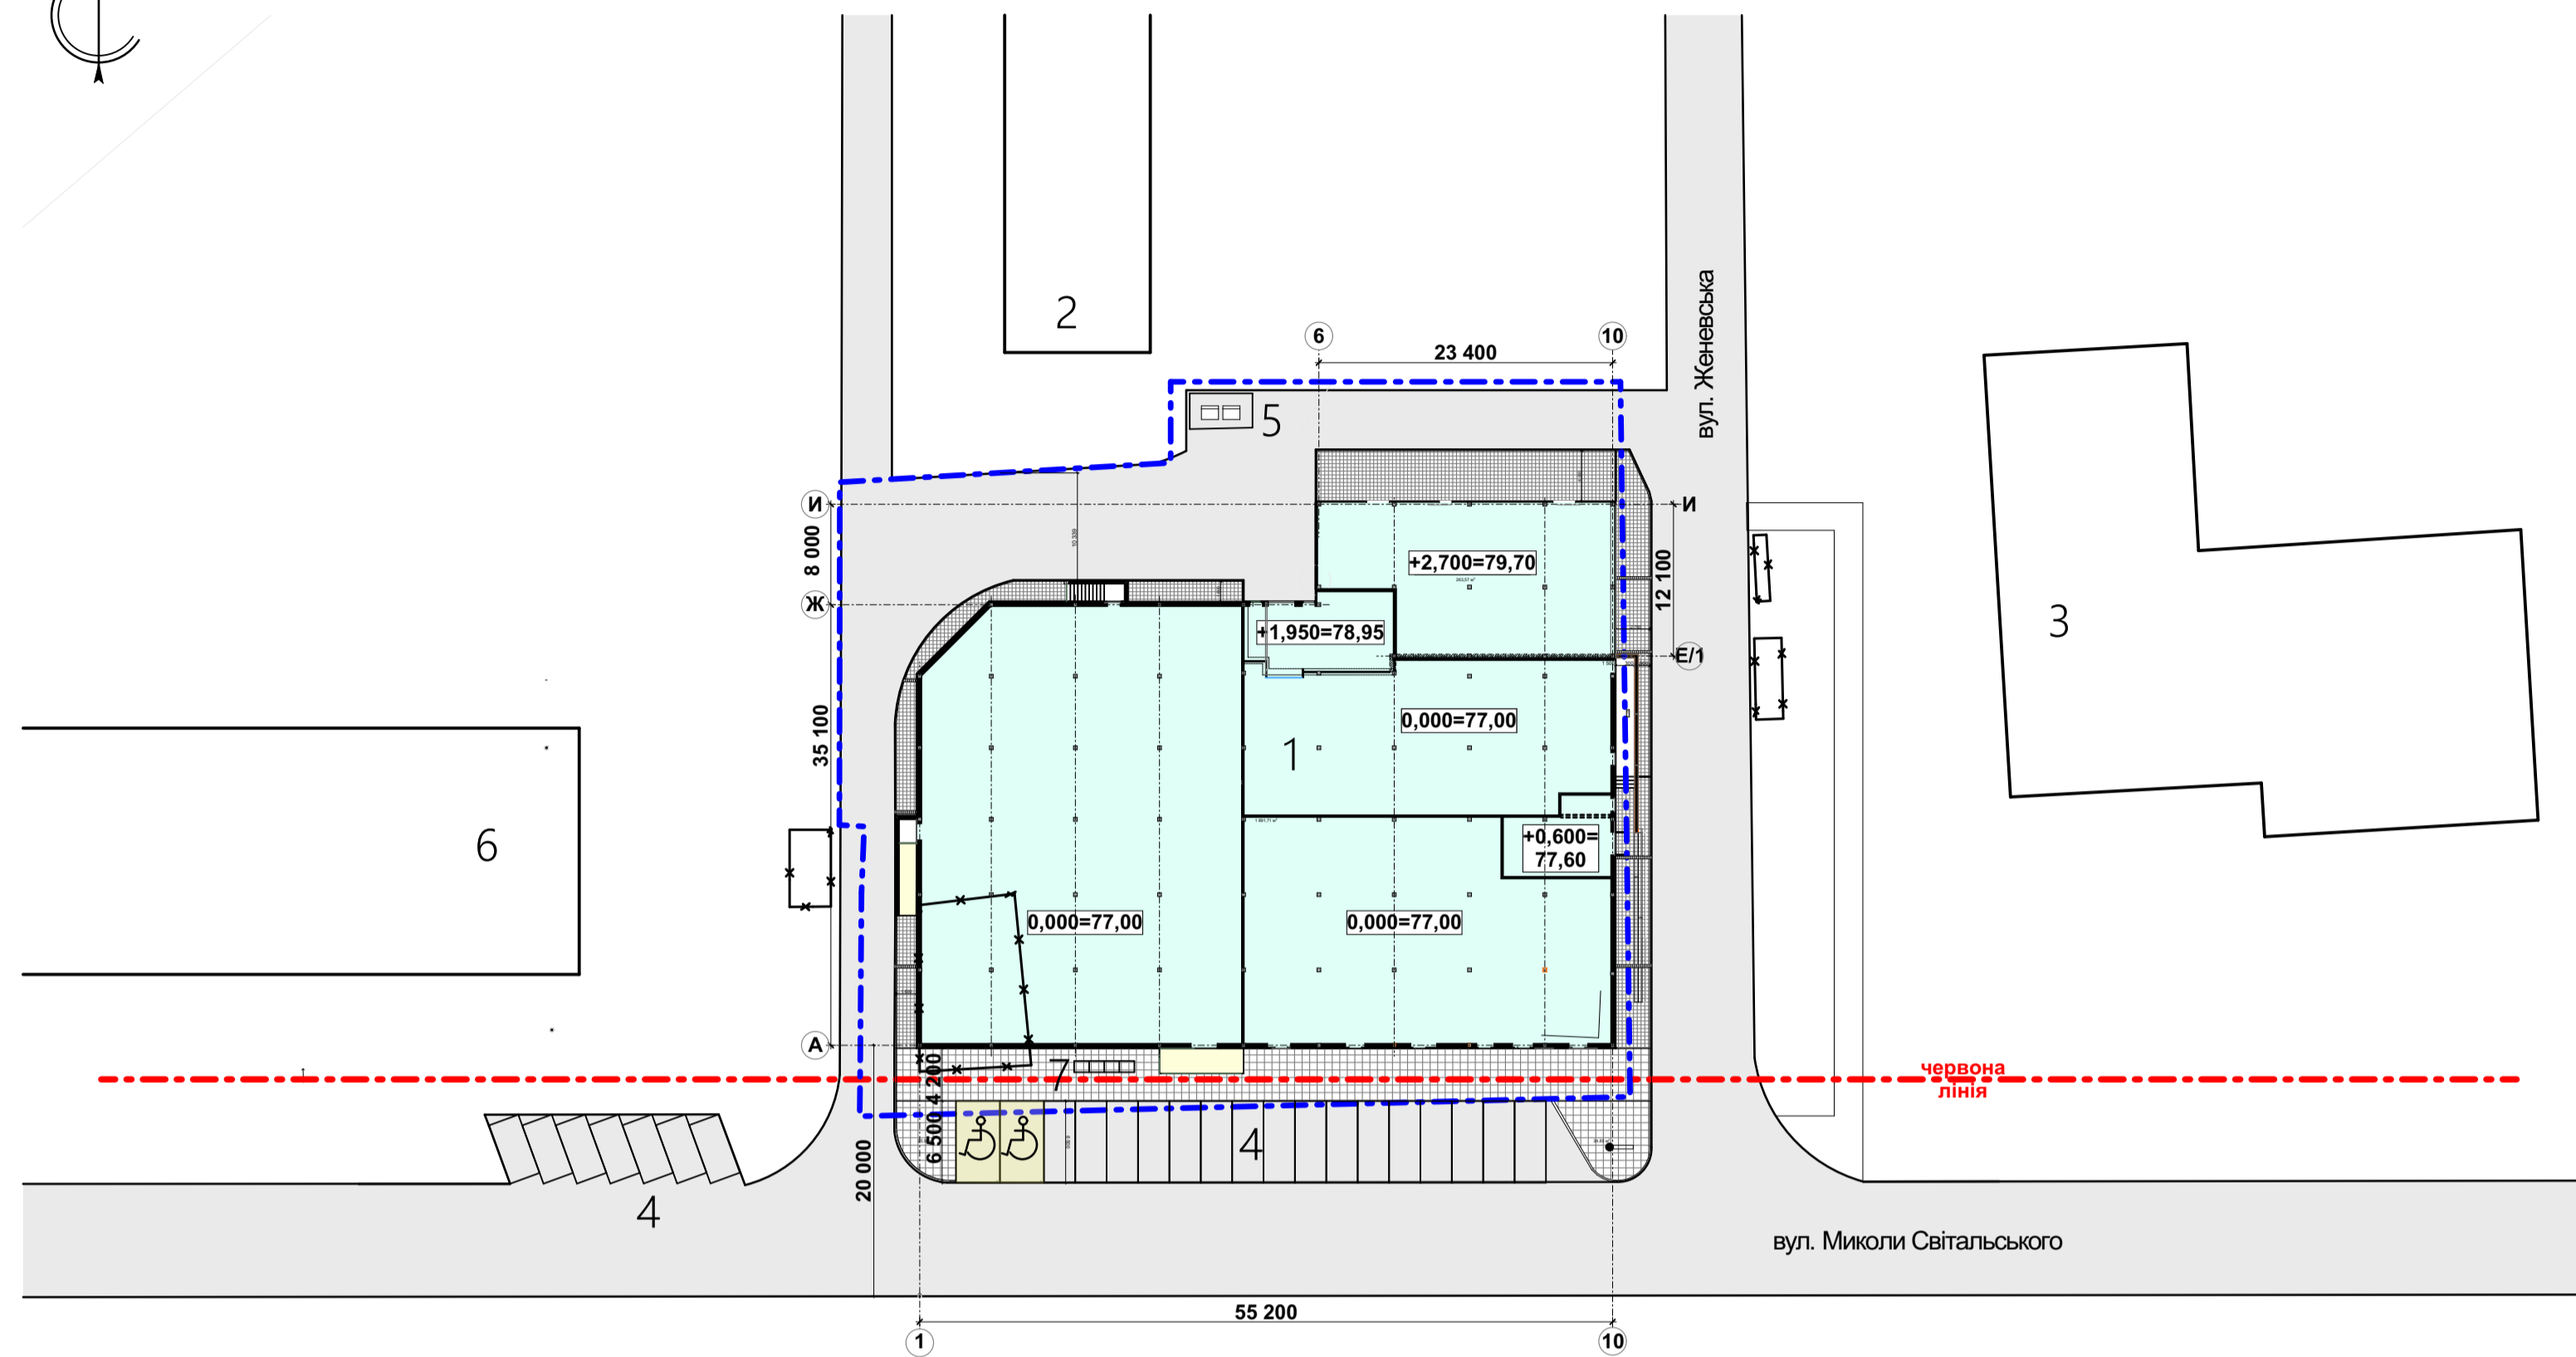

ЕКСПЛІКАЦІЯ БУДІВЕЛЬ І СПОРУД

№ за планом	Найменування будівель і споруд	Поверх	Примітка
1.	Супермаркет	1 поверх	Проектований
2.	Громадська будівля	1 поверх	Існуюча
3.	Громадська будівля	2 поверха	Існуюча
4.	Місця для паркування-25 (для паркування інвалідів-2)		Проектовані
5.	Майданчик для сміттєвих контейнерів		Проектований
6.	Громадська будівля	4 поверха	Існуюча
7.	Велосипедна парковка на 10 місць		Проектована

ТЕП

1. Загальна площа земельної ділянки - 0,295га,
2. Площа забудови - 2157,90 м².


Вид 2



Умовні позначення

- Будівля магазину
- Межа земельної ділянки
- Демонтована будівля
- Червона лінія забудови
- Зона інклюзивності
- лоток водовідвідний


План на відм.0,000; +2,700

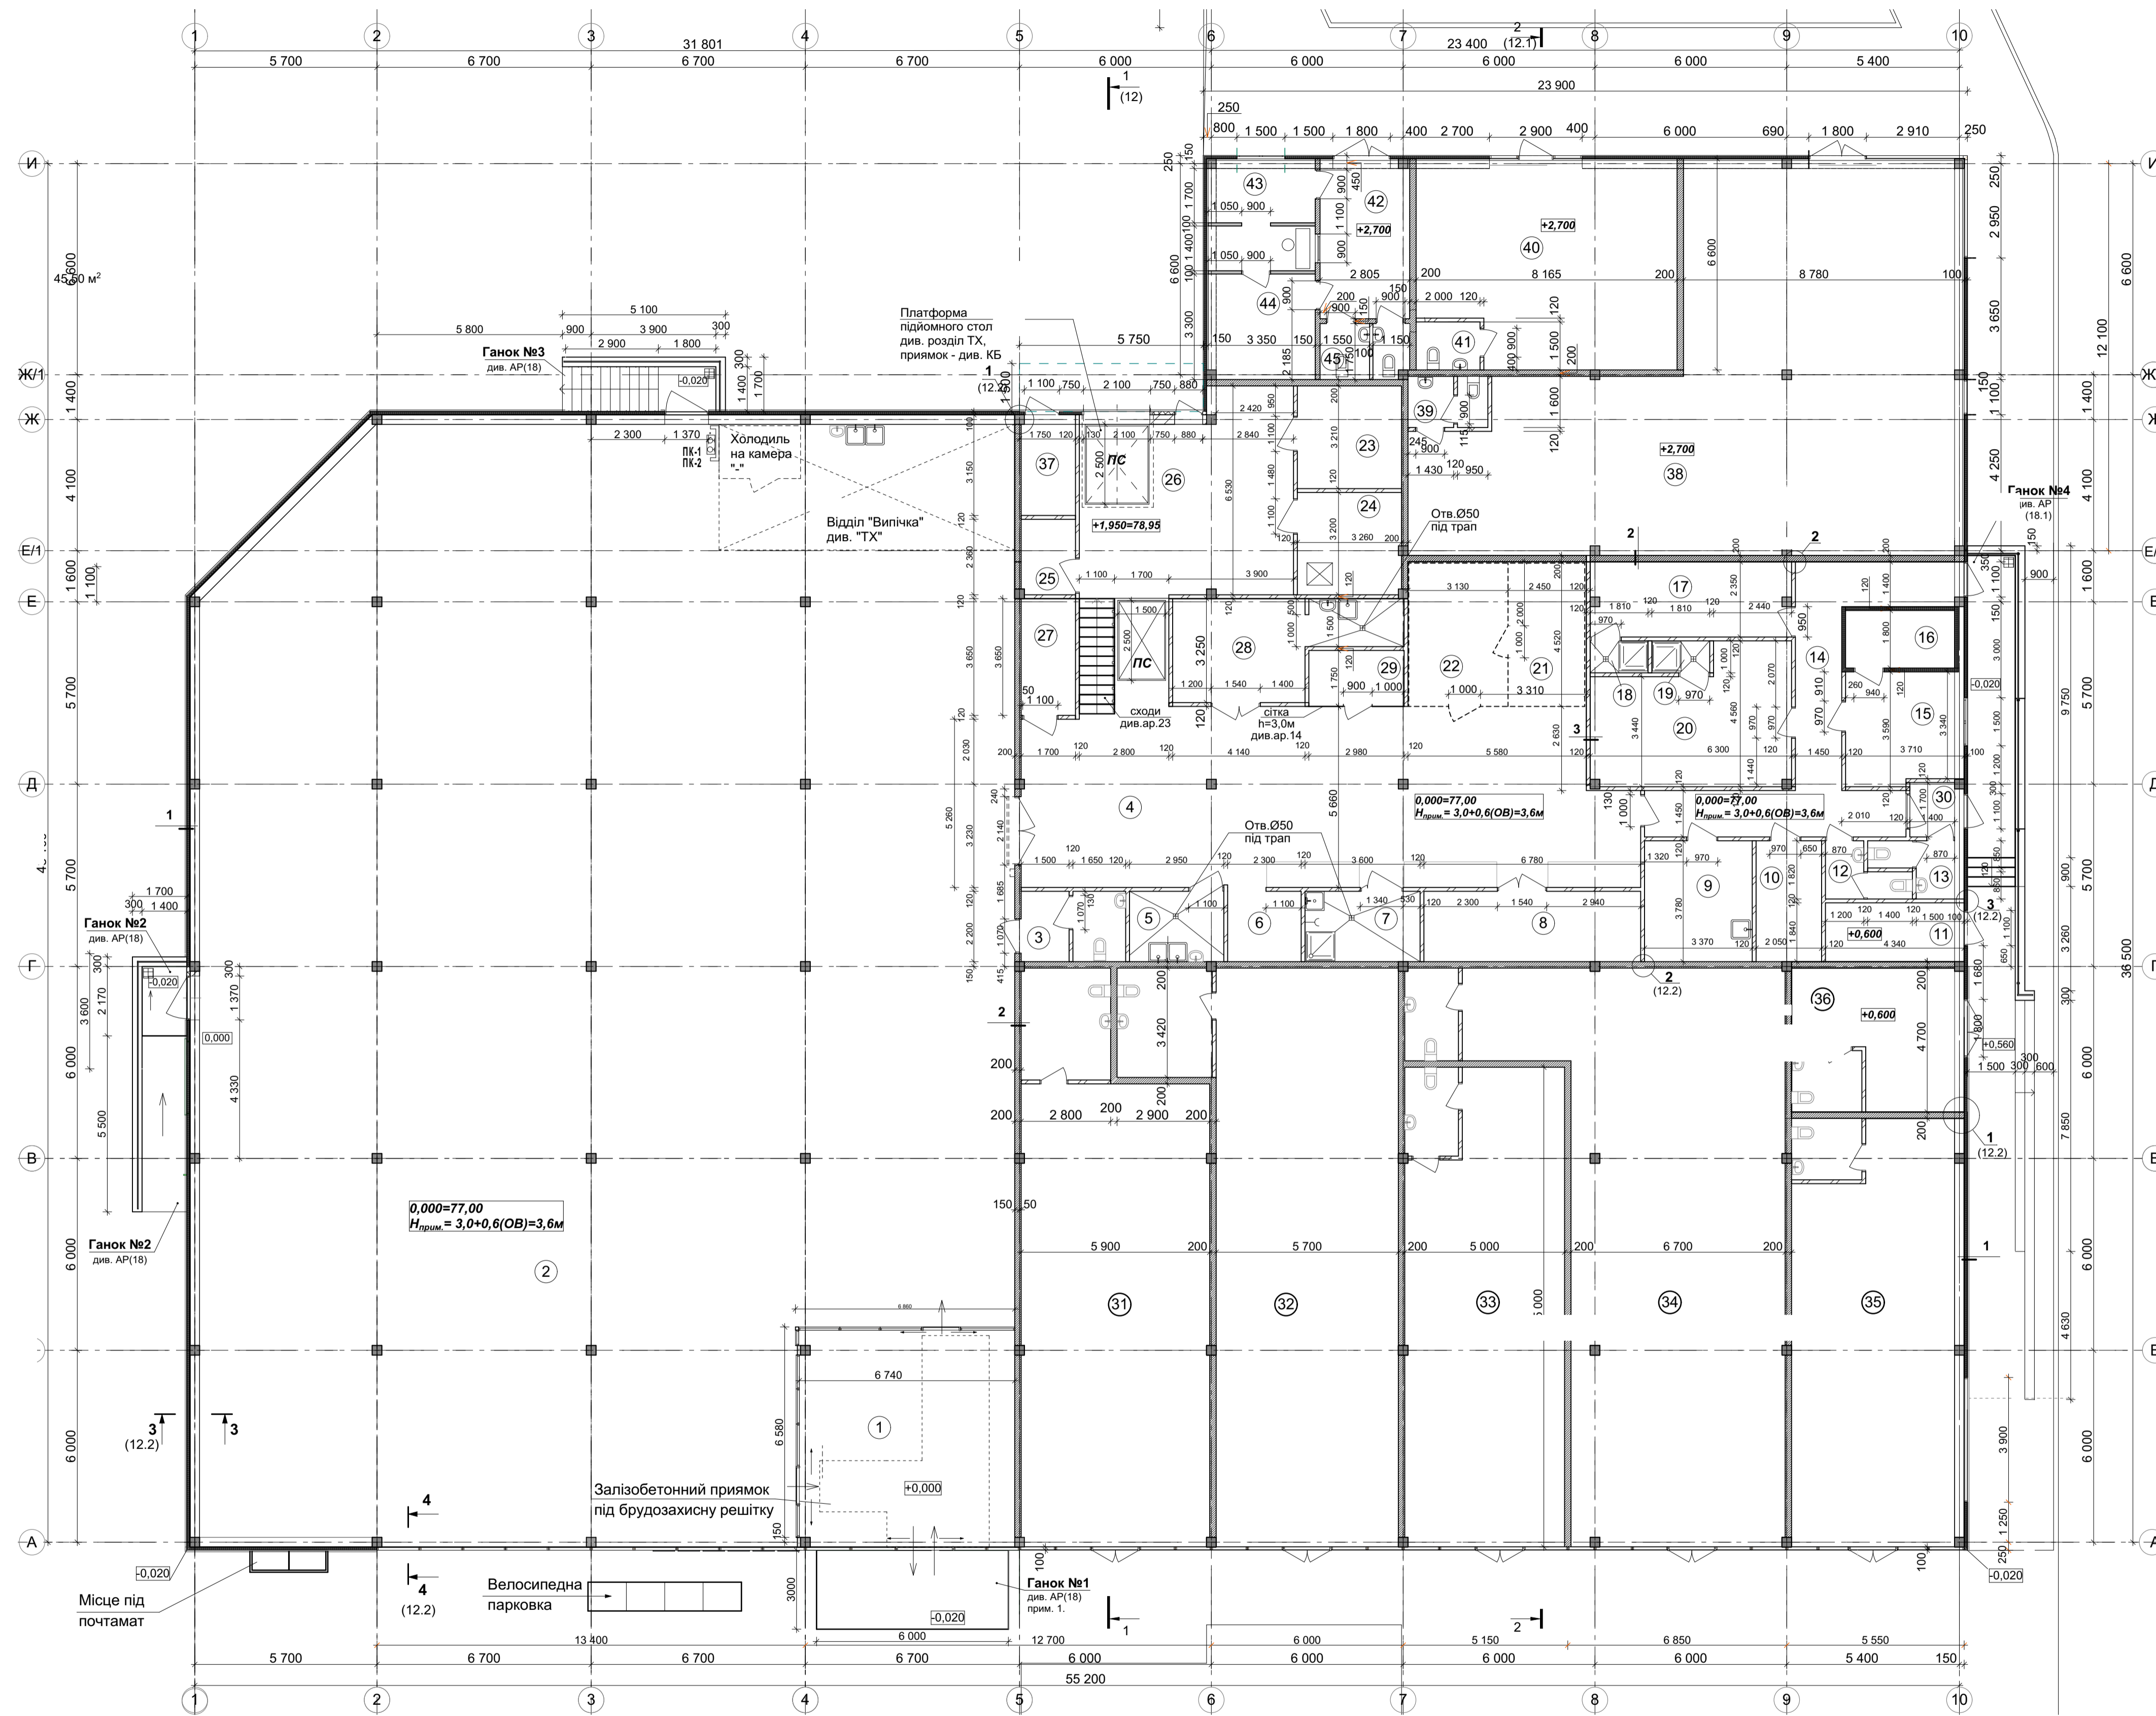


Експлікація приміщень

№ п/п	Найменування	Площа, м ²
1	Тамбур	45,50 м ²
2	Торговельний зал №1	832,00 м ²
3	Санвузол обладнаний для МГН	3,30 м ² 3,63 м ²
4	Склад	109,63 м ²
5	Мийна	6,49 м ²
6	Склад (хліб)	5,06 м ²
7	Інвентарна	7,92 м ²
8	Склад нехарчових товарів	14,92 м ²
9	Кімната персоналу	12,74 м ²
10	Кімната відеоспостереження	7,75 м ²
11	Електрощитова	7,43 м ²
12	Санвузол	3,46 м ²
13	Санвузол	3,45 м ²
14	Коридор	27,17 м ²
15	Операторська	11,86 м ²
16	Інкасаційна	6,14 м ²
17	Гардеробна (жін.)	14,63 м ²
18	Душева (жін.)	1,81 м ²
19	Душева (чол.)	1,81 м ²
20	Гардеробна (чол.)	24,26 м ²
21	Холодильня камера "-"	11,07 м ²
22	Холодильня камера "+"	14,15 м ²
23	Агрегатна	10,47 м ²
24	Тарна	10,38 м ²
25	Венткамера	4,00 м ²
26	Завантажувальна	33,84 м ²
27	Склад (піддони)	6,21 м ²
28	Склад (овочі та фрукти)	13,46 м ² 4,47 м ²
29	Склад ДШТ	5,21 м ²
30	Тамбур	2,38 м ²
31	Торговельний зал №2	95,04 м ²
32	Торговельний зал №3	113,34 м ²
33	Торговельний зал №4	74,37 м ²
34	Торговельний зал №5	135,68 м ²
35	Торговельний зал №6	67,83 м ²
36	Торговельний зал №7	23,76 м ²
37	Насосна	5,32 м ²
38	Торговельний зал №8	151,00 м ²
39	Санвузол	3,80 м ²
40	Торговельний зал №9	50,00 м ²
41	Санвузол	3,00 м ²
42	Коридор	13,80 м ²
43	Приміщення охорони	11,15 м ²
44	Кімната відпочинку для охорони	11,00 м ²
45	Санвузол для співробітників	4,60 м ²


План покрівлі

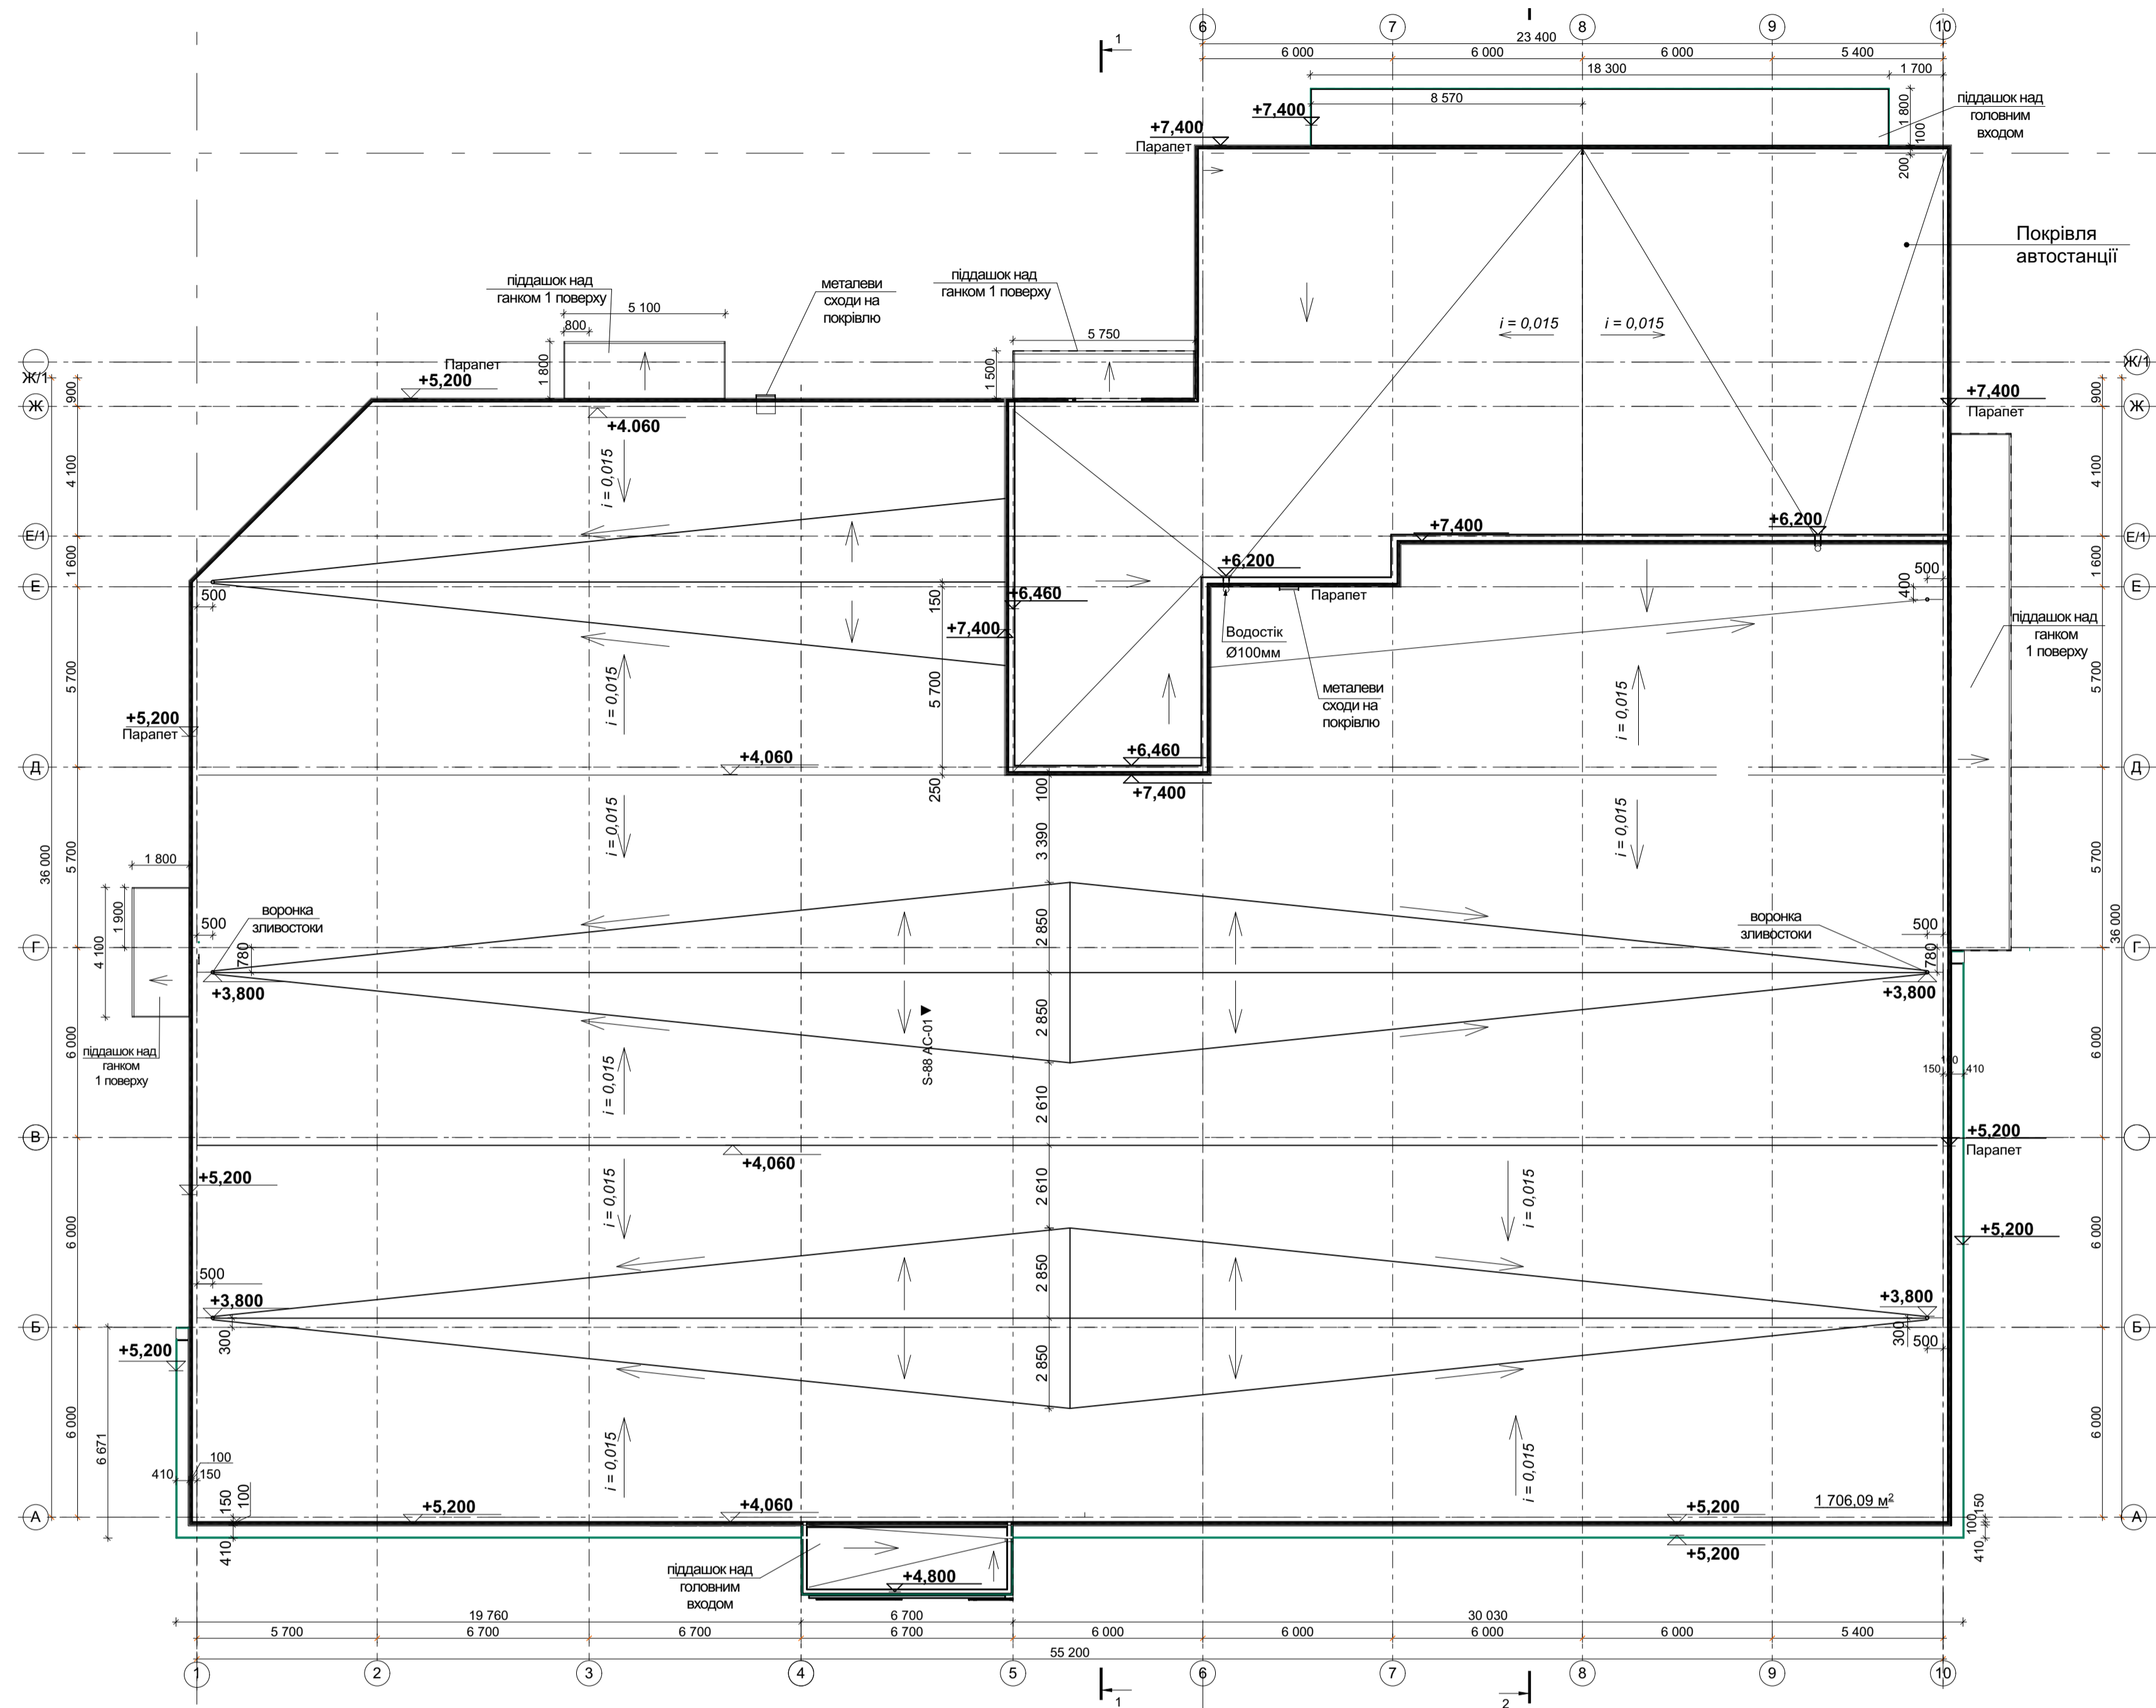


Переріз Г-Г

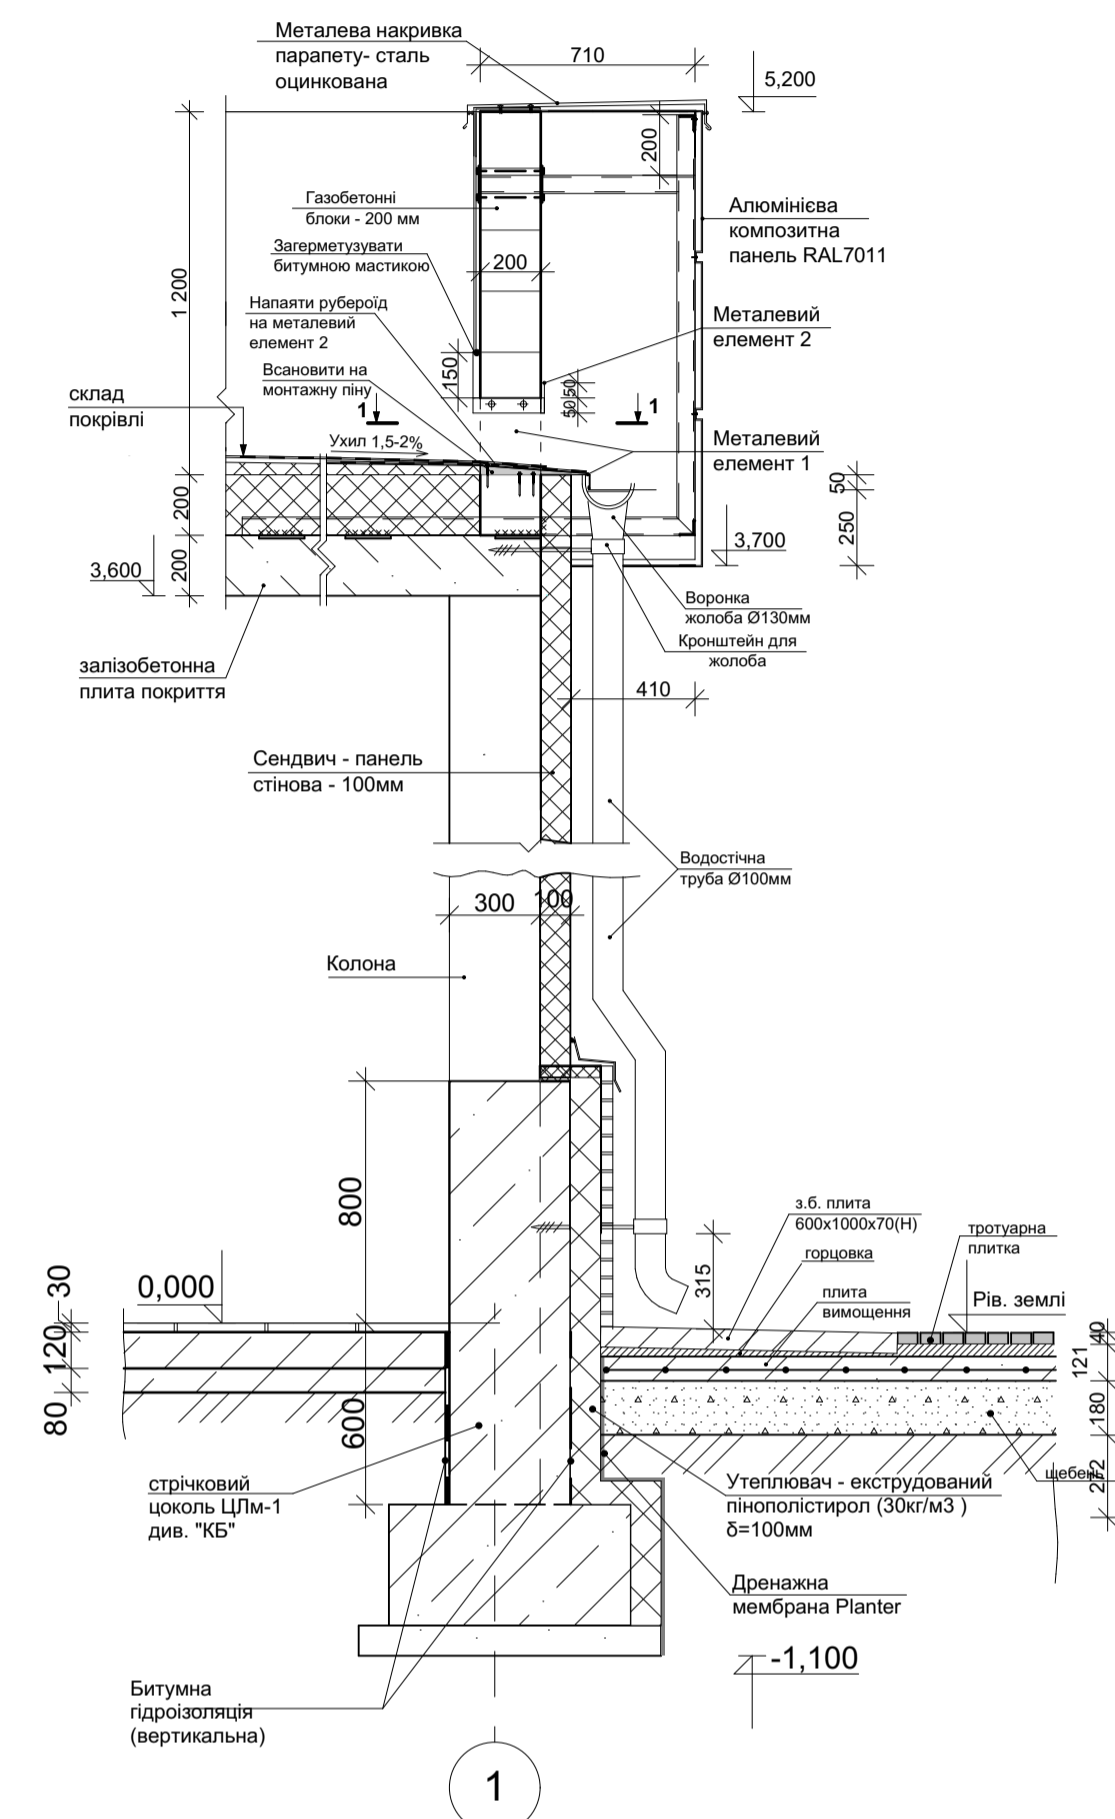

Переріз А-А

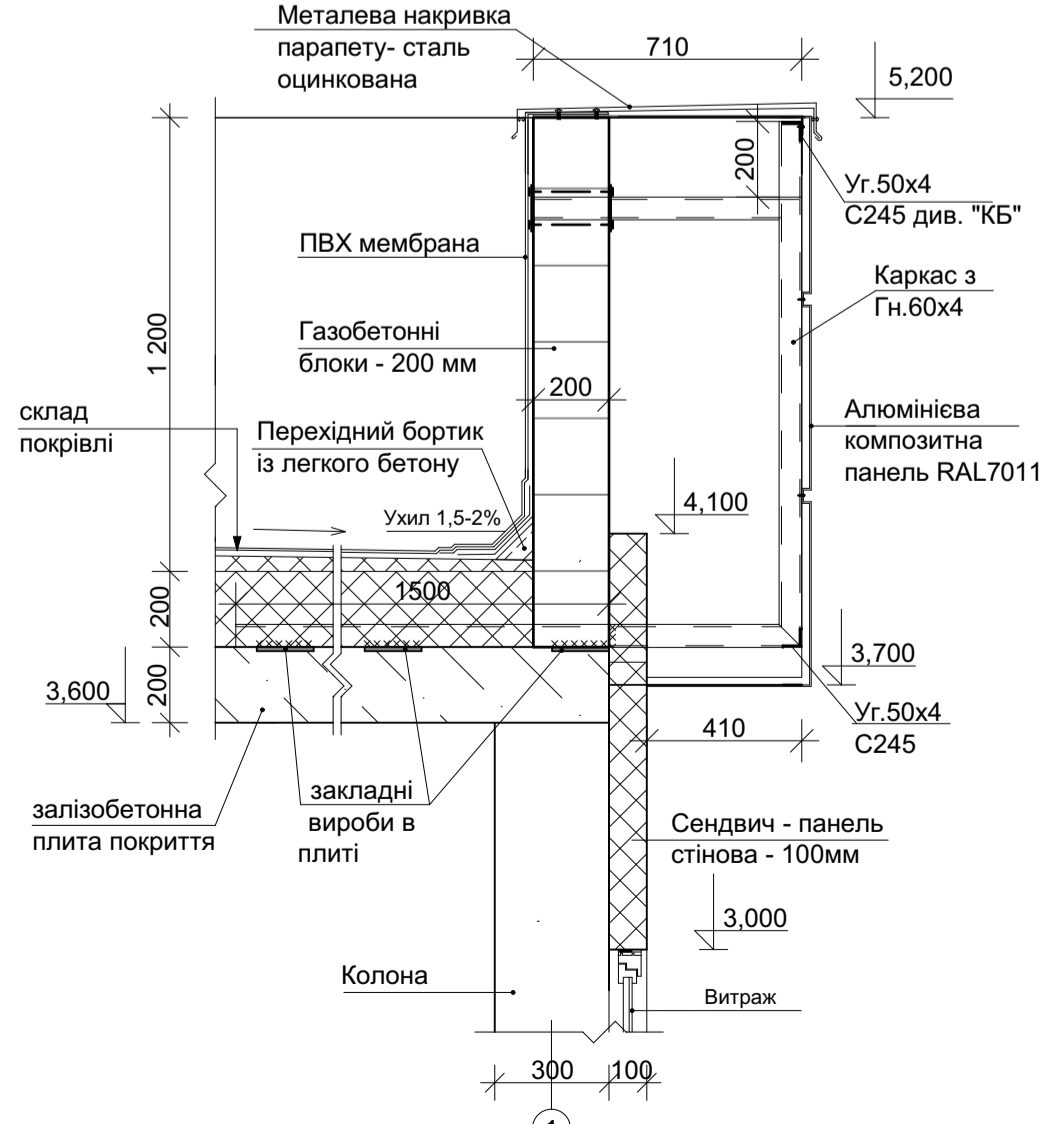


Переріз Б-Б

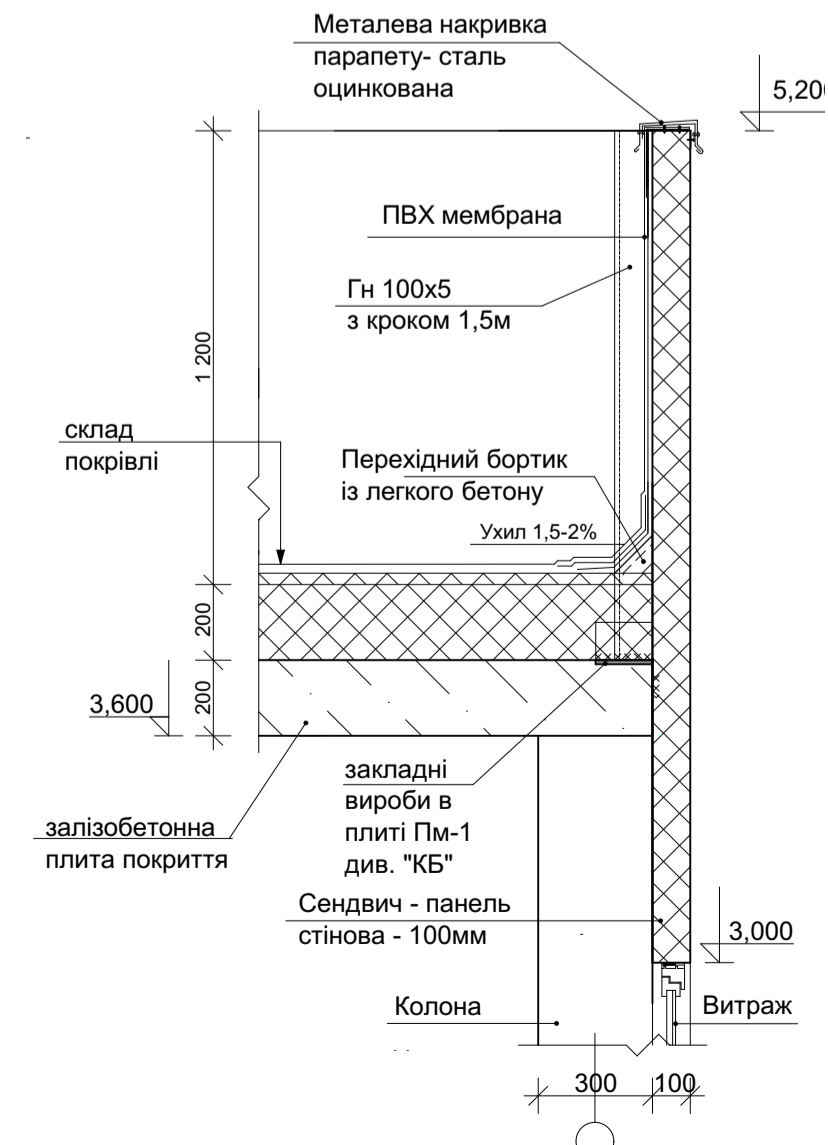


студент - Ель - Малкі Анасс
керівник - Сазонова О. Ю., доцент кафедри міського будівництва і архітектури, кандидат з архітектури


Розріз 1-1

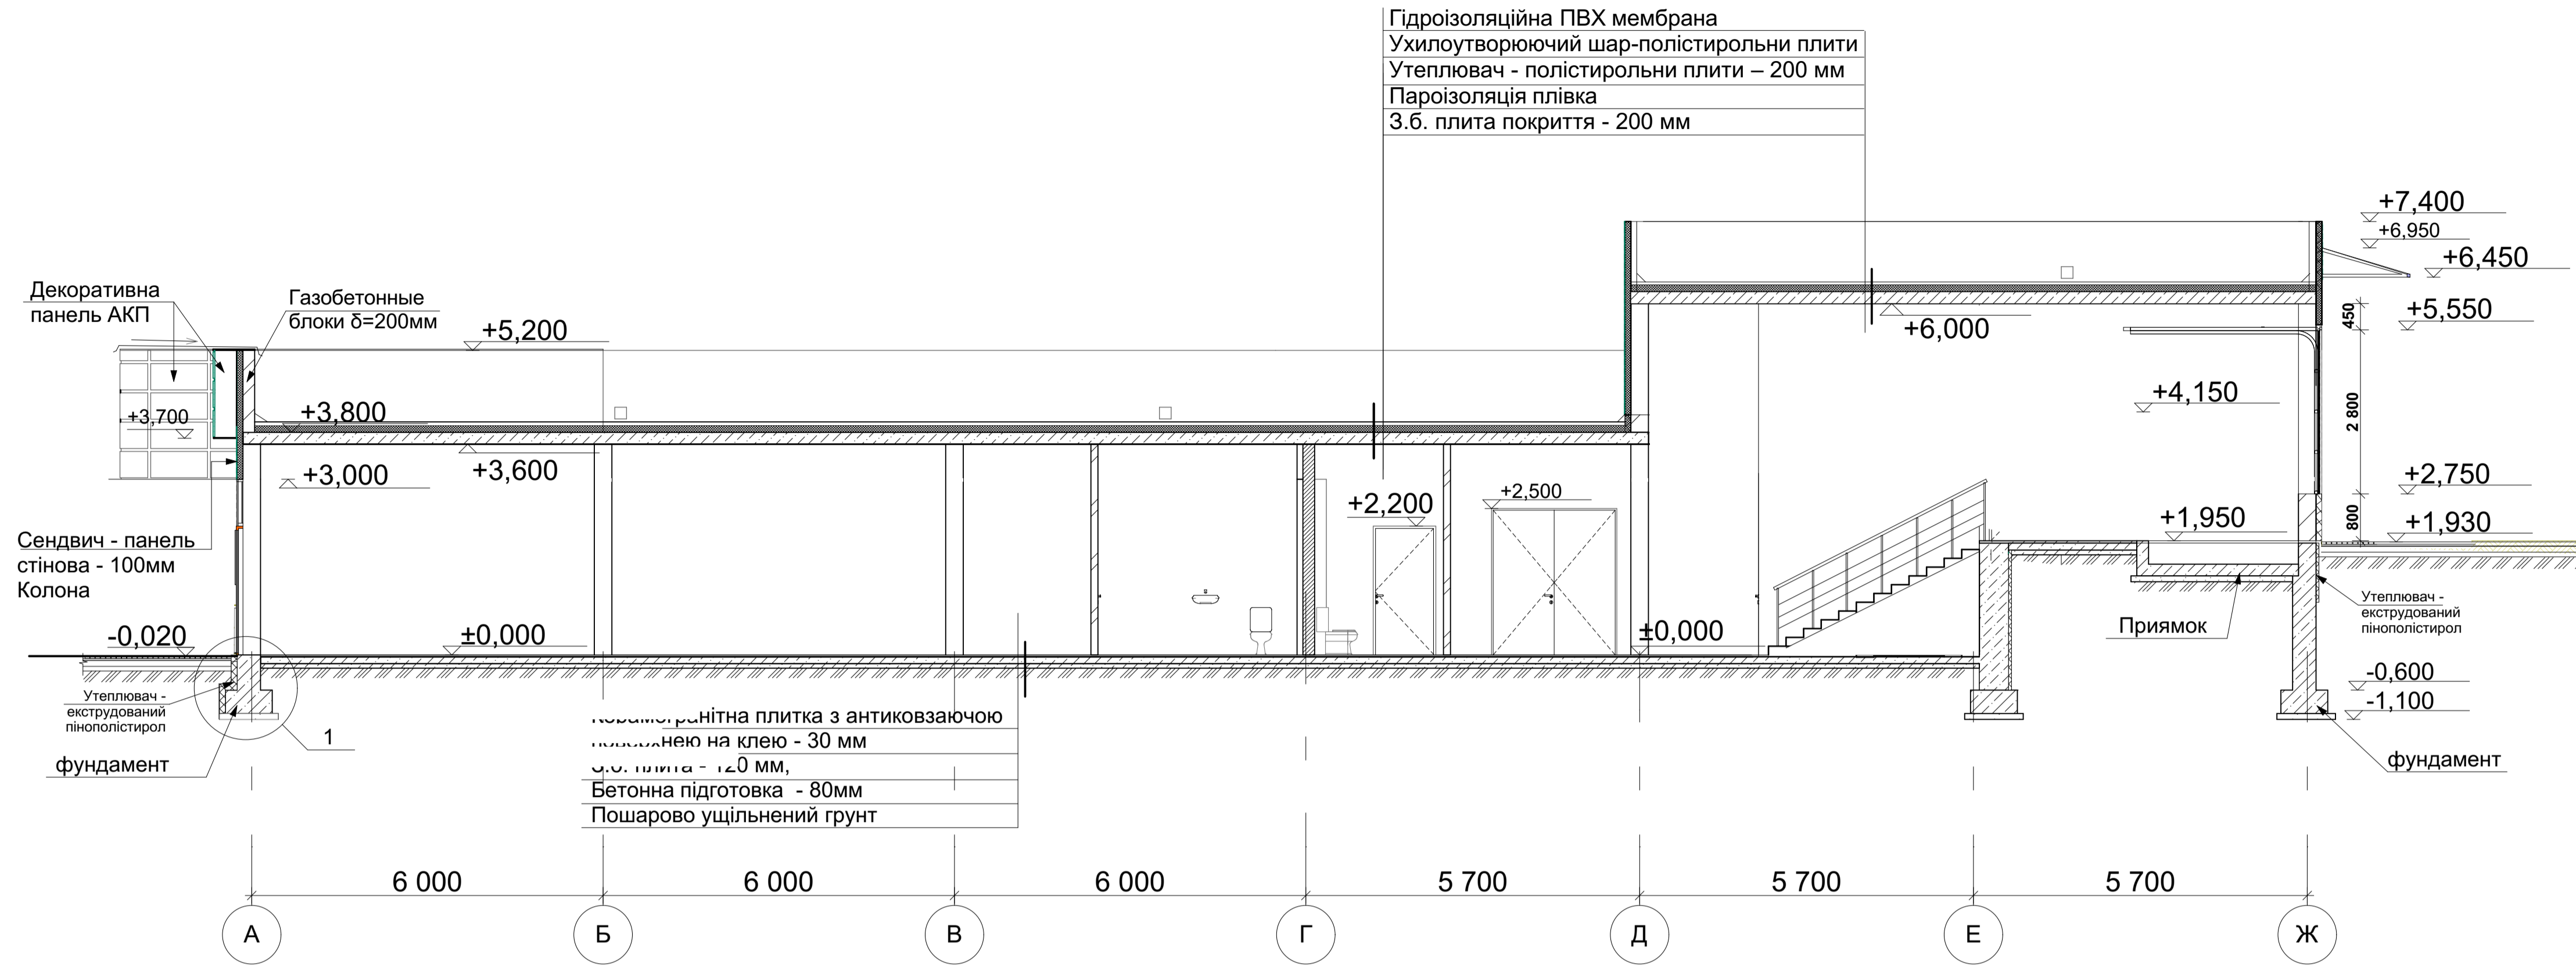

Розріз 3-3

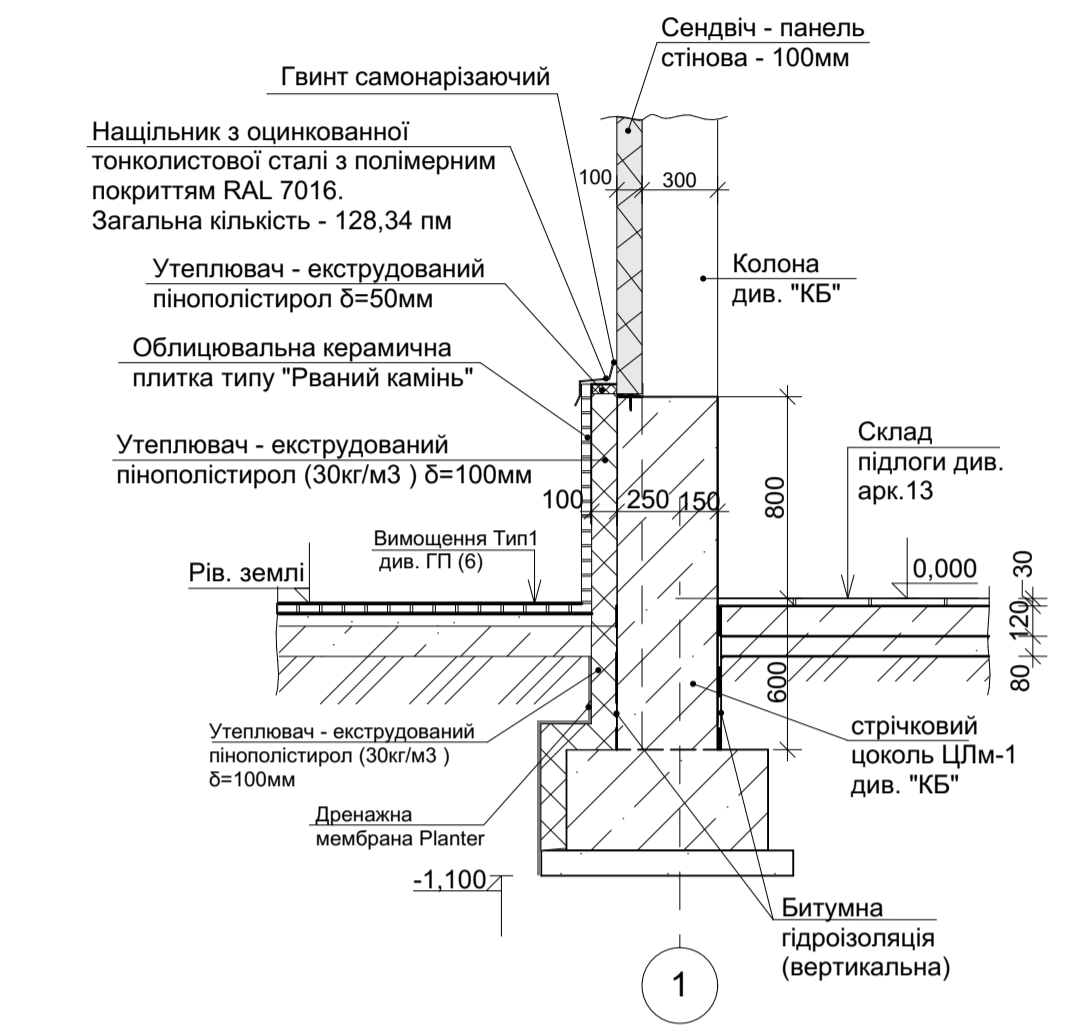


Розріз 2-2

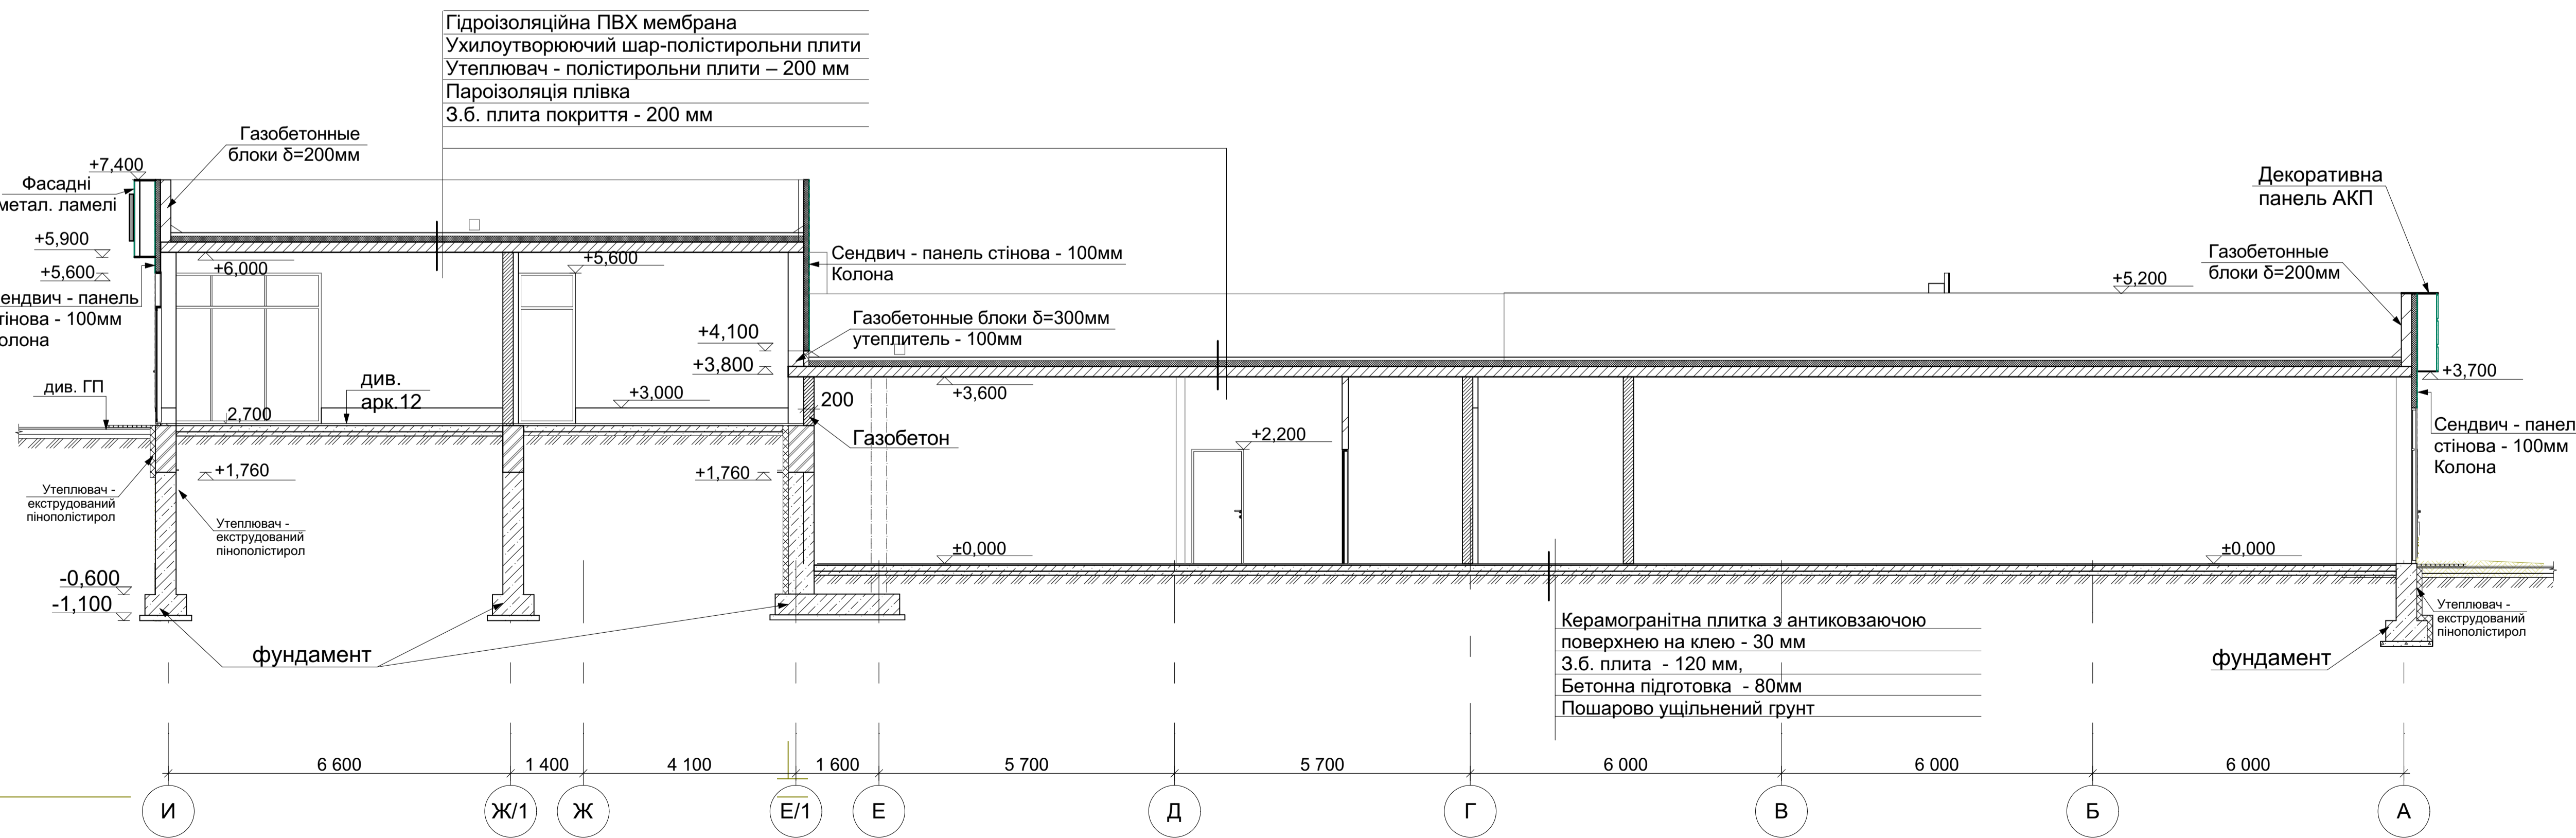


студент - Ель - Малкі Анасс
керівник - Сазонова О. Ю., доцент кафедри міського будівництва і архітектури, кандидат з архітектури


Фасад в осях "1-10"

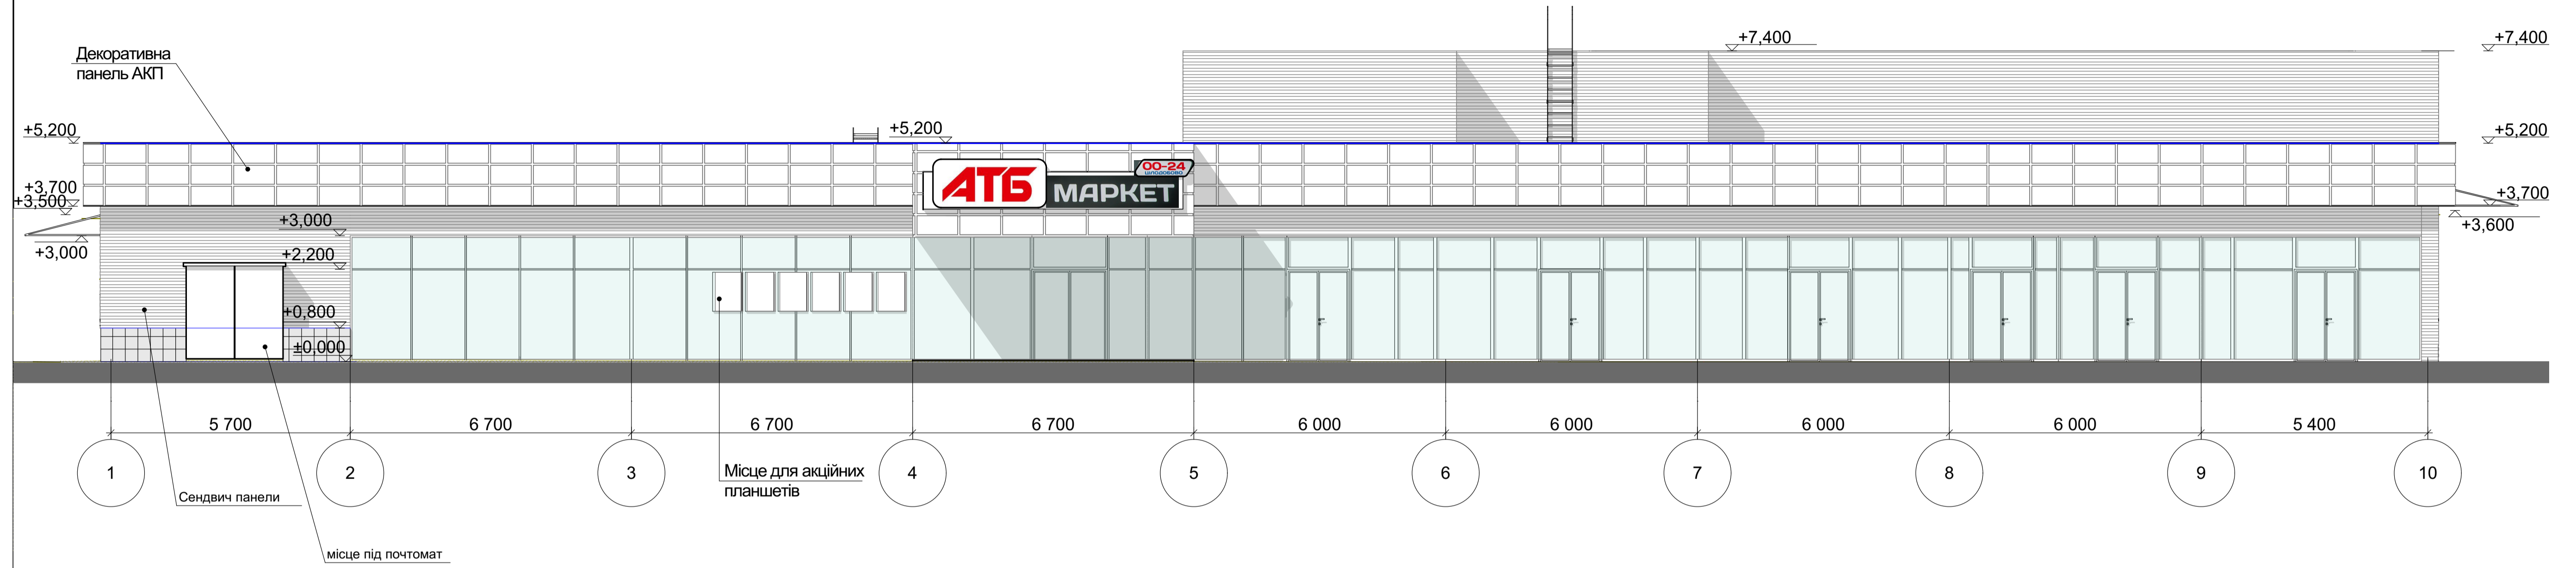


Фасад в осях "И-А"

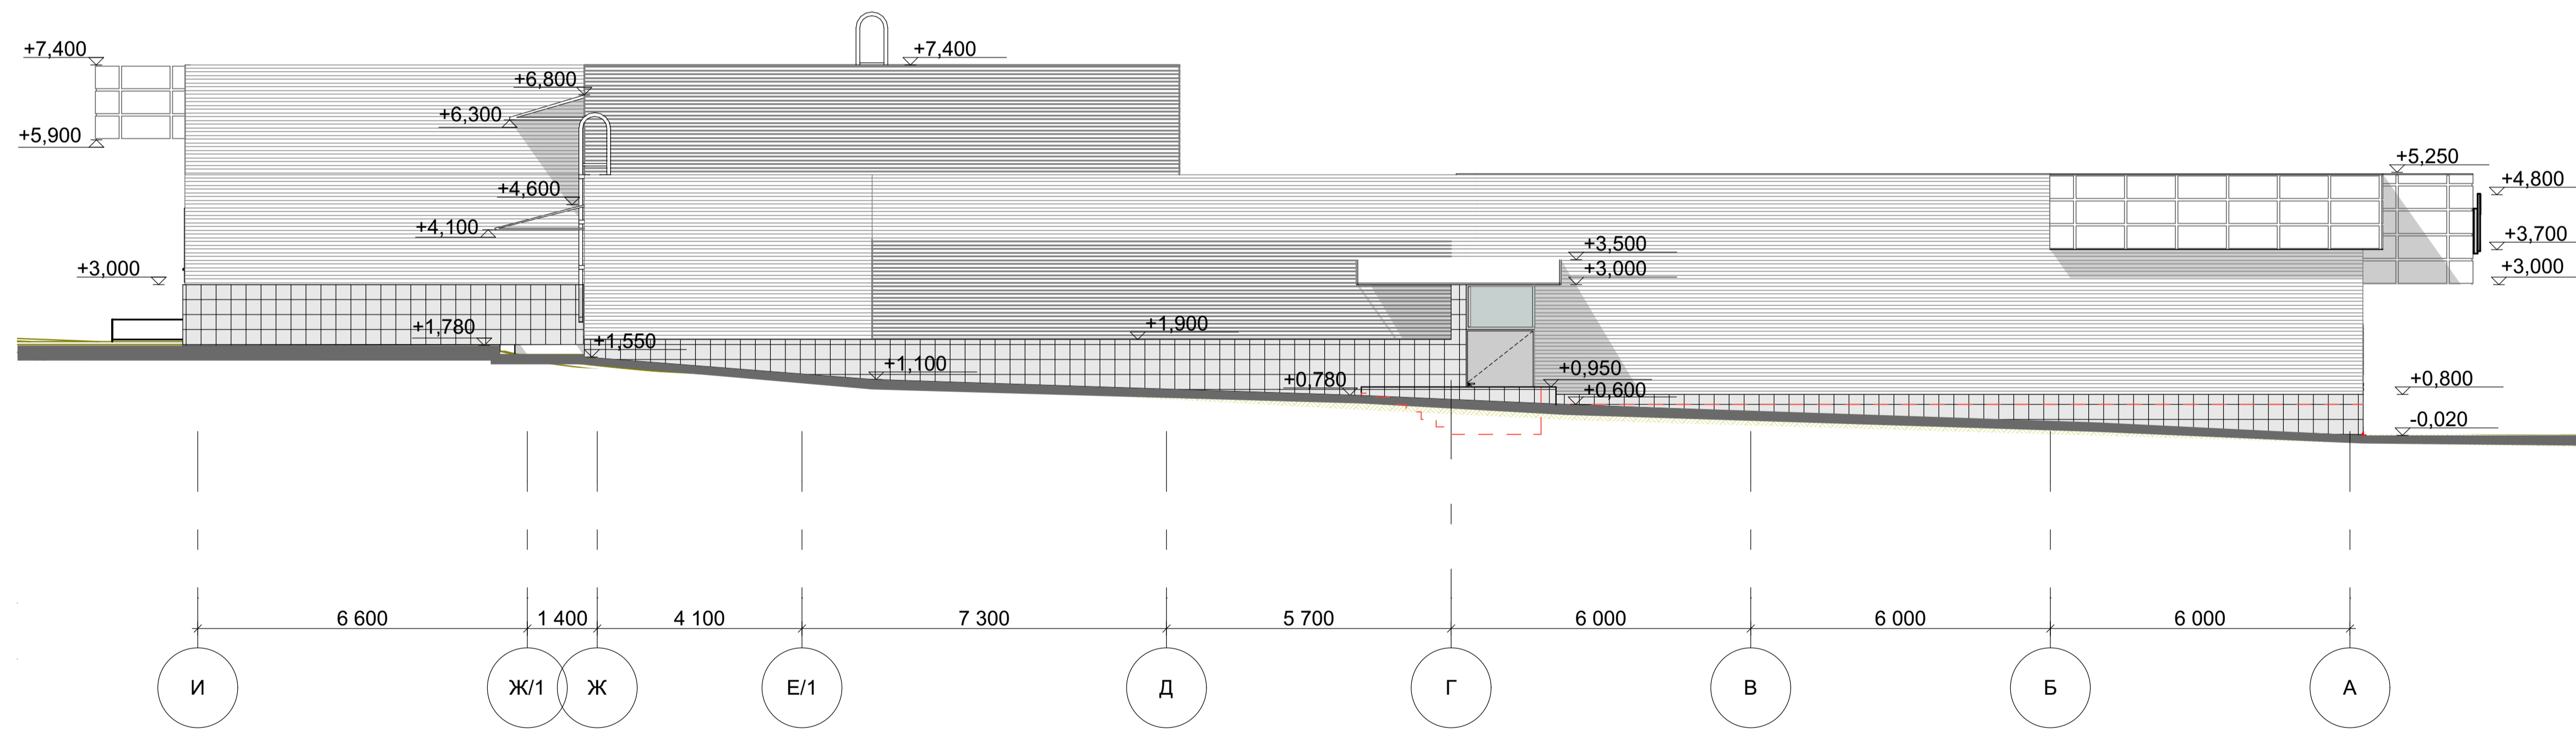

Фасад в осях "10-1"

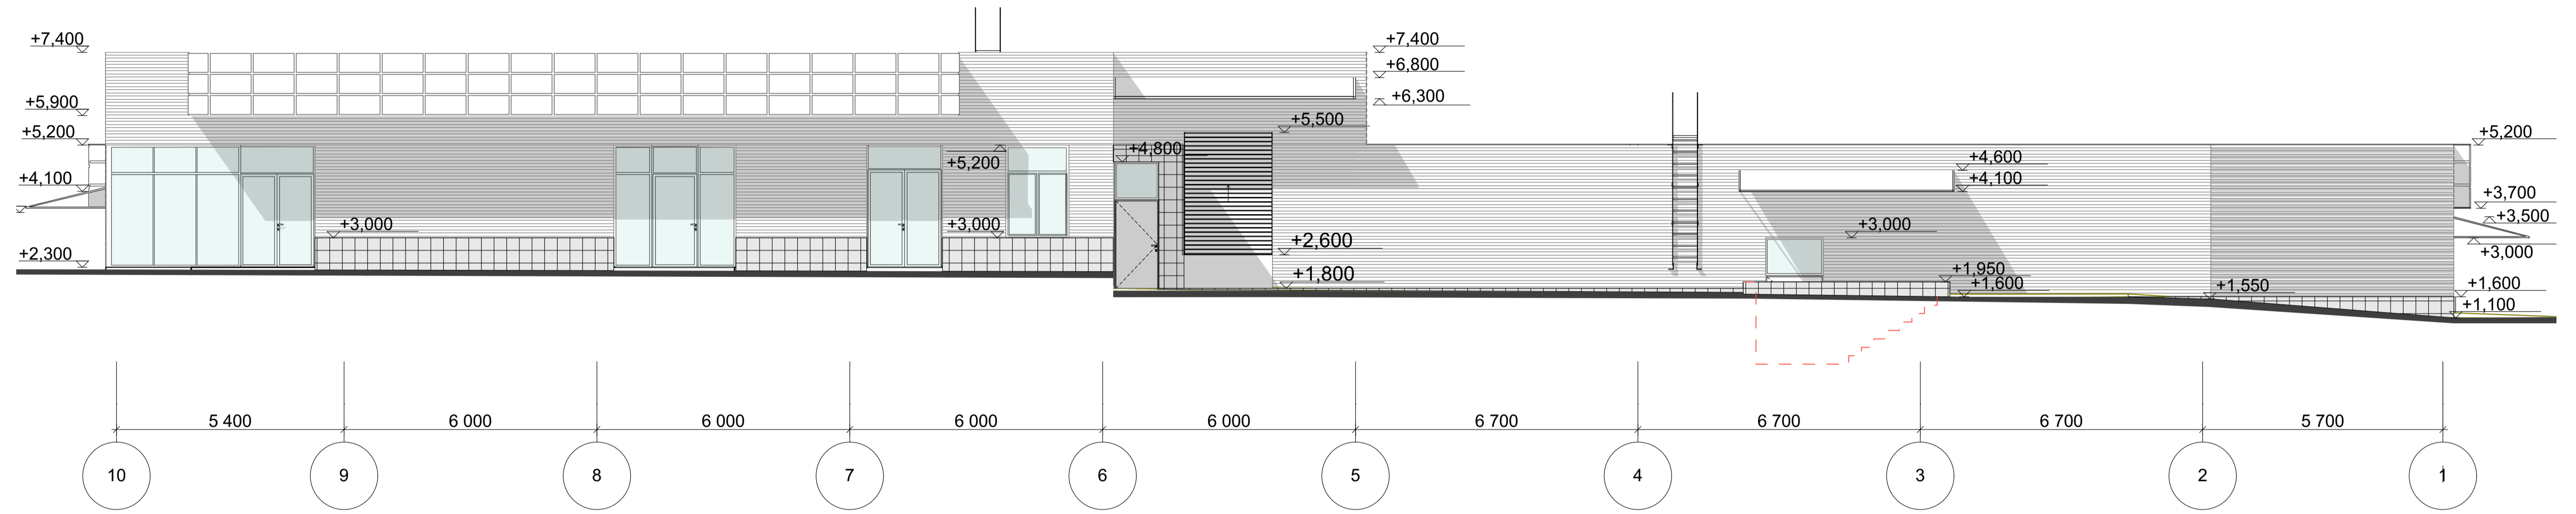

Фасад в осях "А-И"

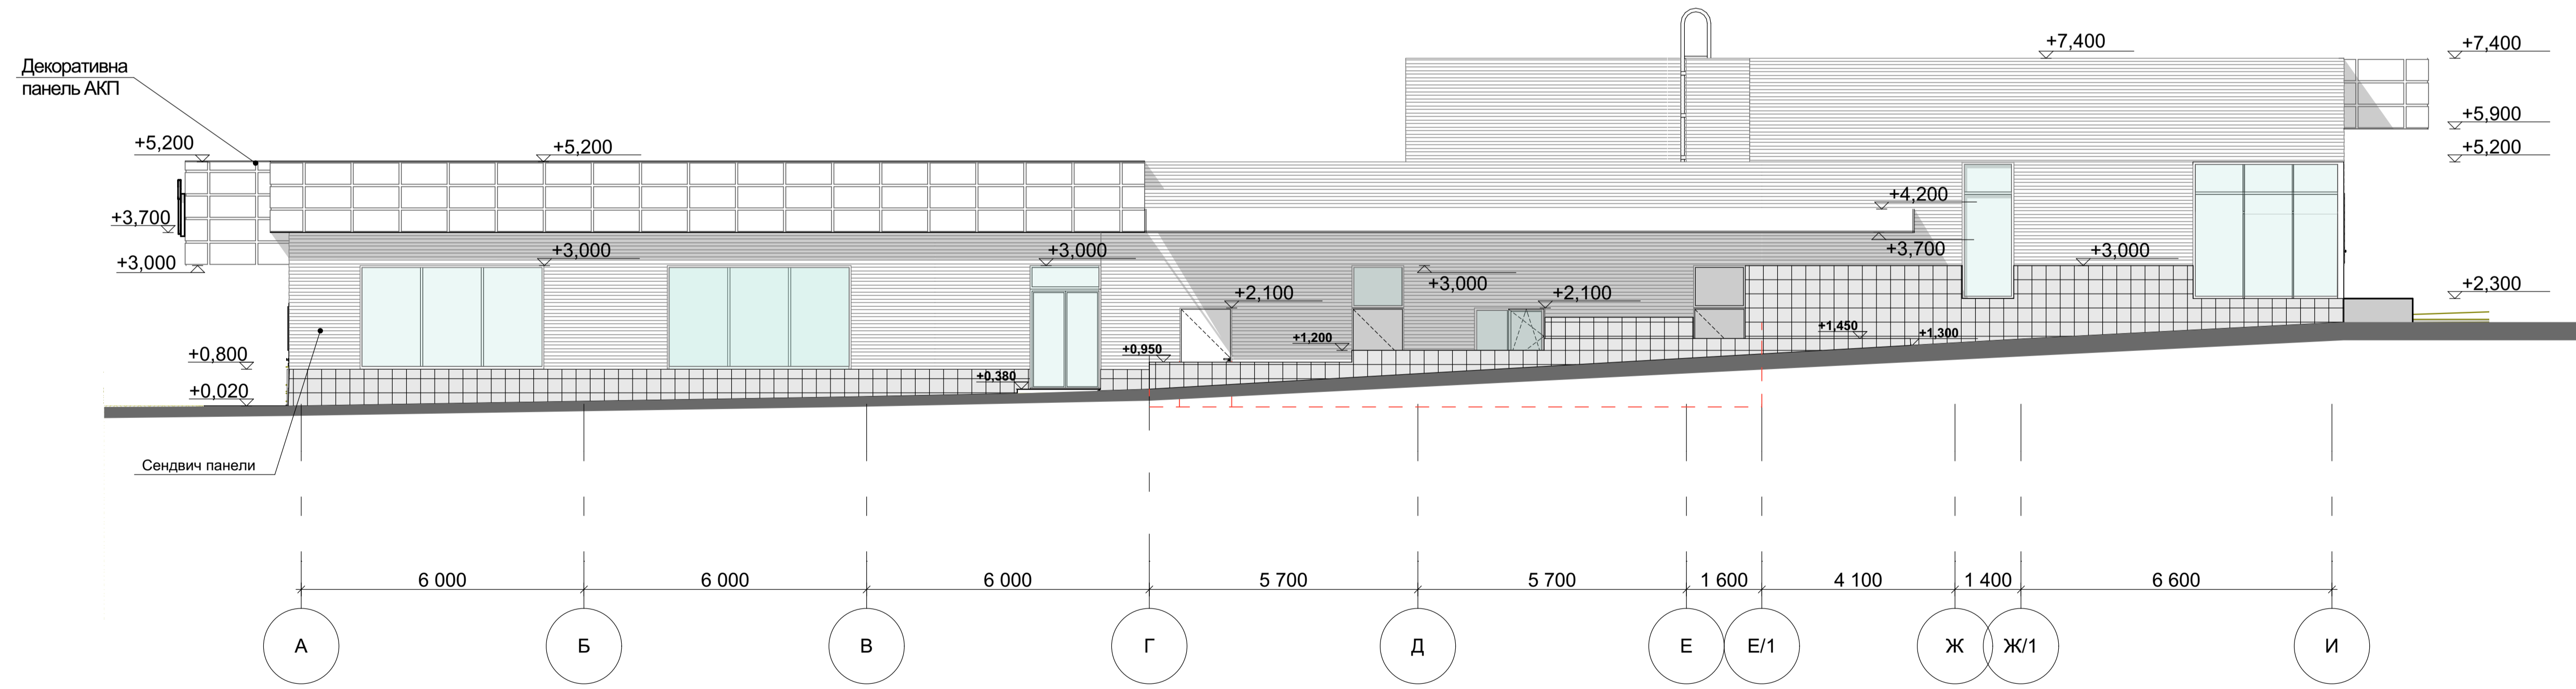

Вид 3



Вид 4



Вид 5

