
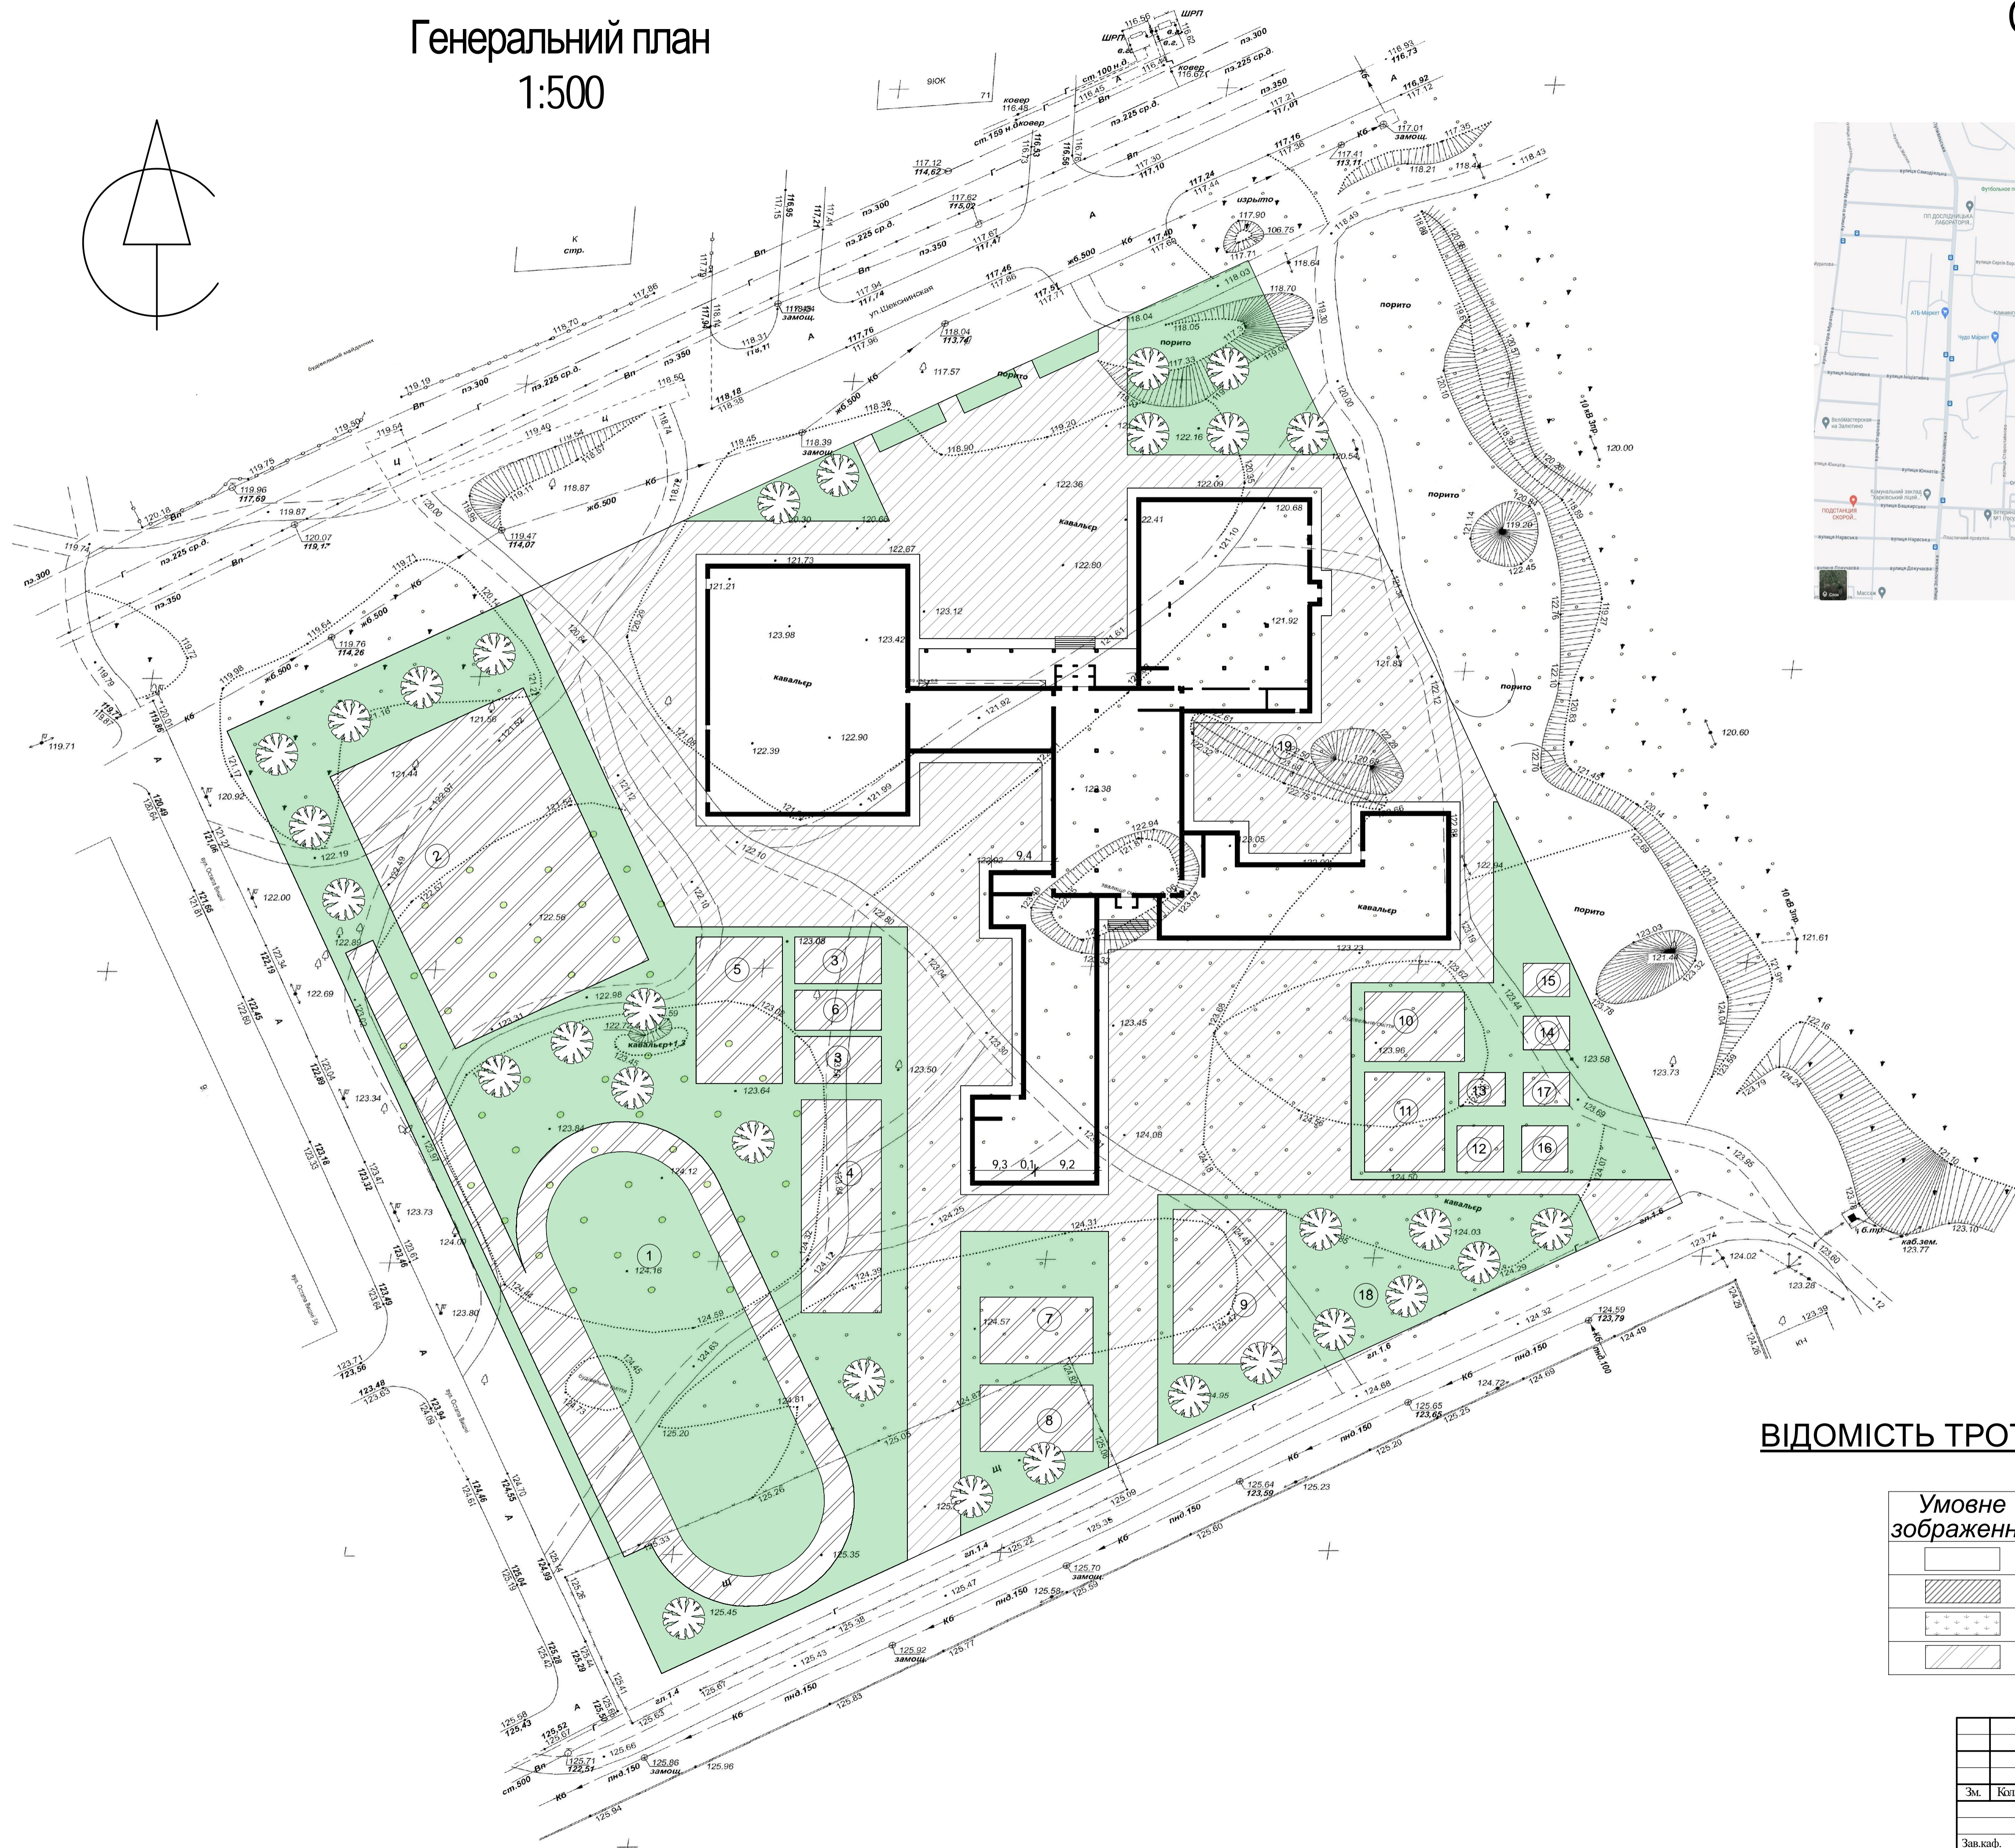


Генеральний план 1:500


Ситуаційний план 1:10000

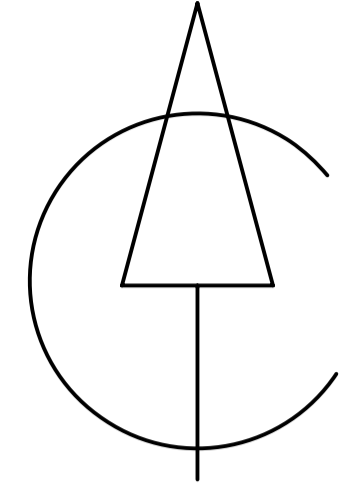

ВІДОМІСТЬ ТРОТУАРІВ, ДОРІЖОК, МАЙДАНЧИКІВ

Умовне зображення	Найменування	Тип	Площадь покриття, м2
	Вимоцнення	1	865,8
	Проїзди, площі	2	7564,9
	Газон	3	8657,7
	Майданчики	4	4919,3


ІННІ ім.Потебні ЗНУ МБА						
Гімназія в м. Харків (Gymnasium in Kharkiv)						
Зм.	Кол.	Лист	№жж.	Підпис	Дата	
Плакат 02				Стадія	Лист	Листів
Генеральний план 1:500, Ситуаційний план 1:10000, відомість тротуарів, доріжок, майданчиків				КВР	02	08
Зав.каф.	Банах А.В.					
Н. Контр.	Банах В.А.					
Керівник	Савонова О.Ю.					
Бакалавр	Шар Хасан					
6.1910-і						

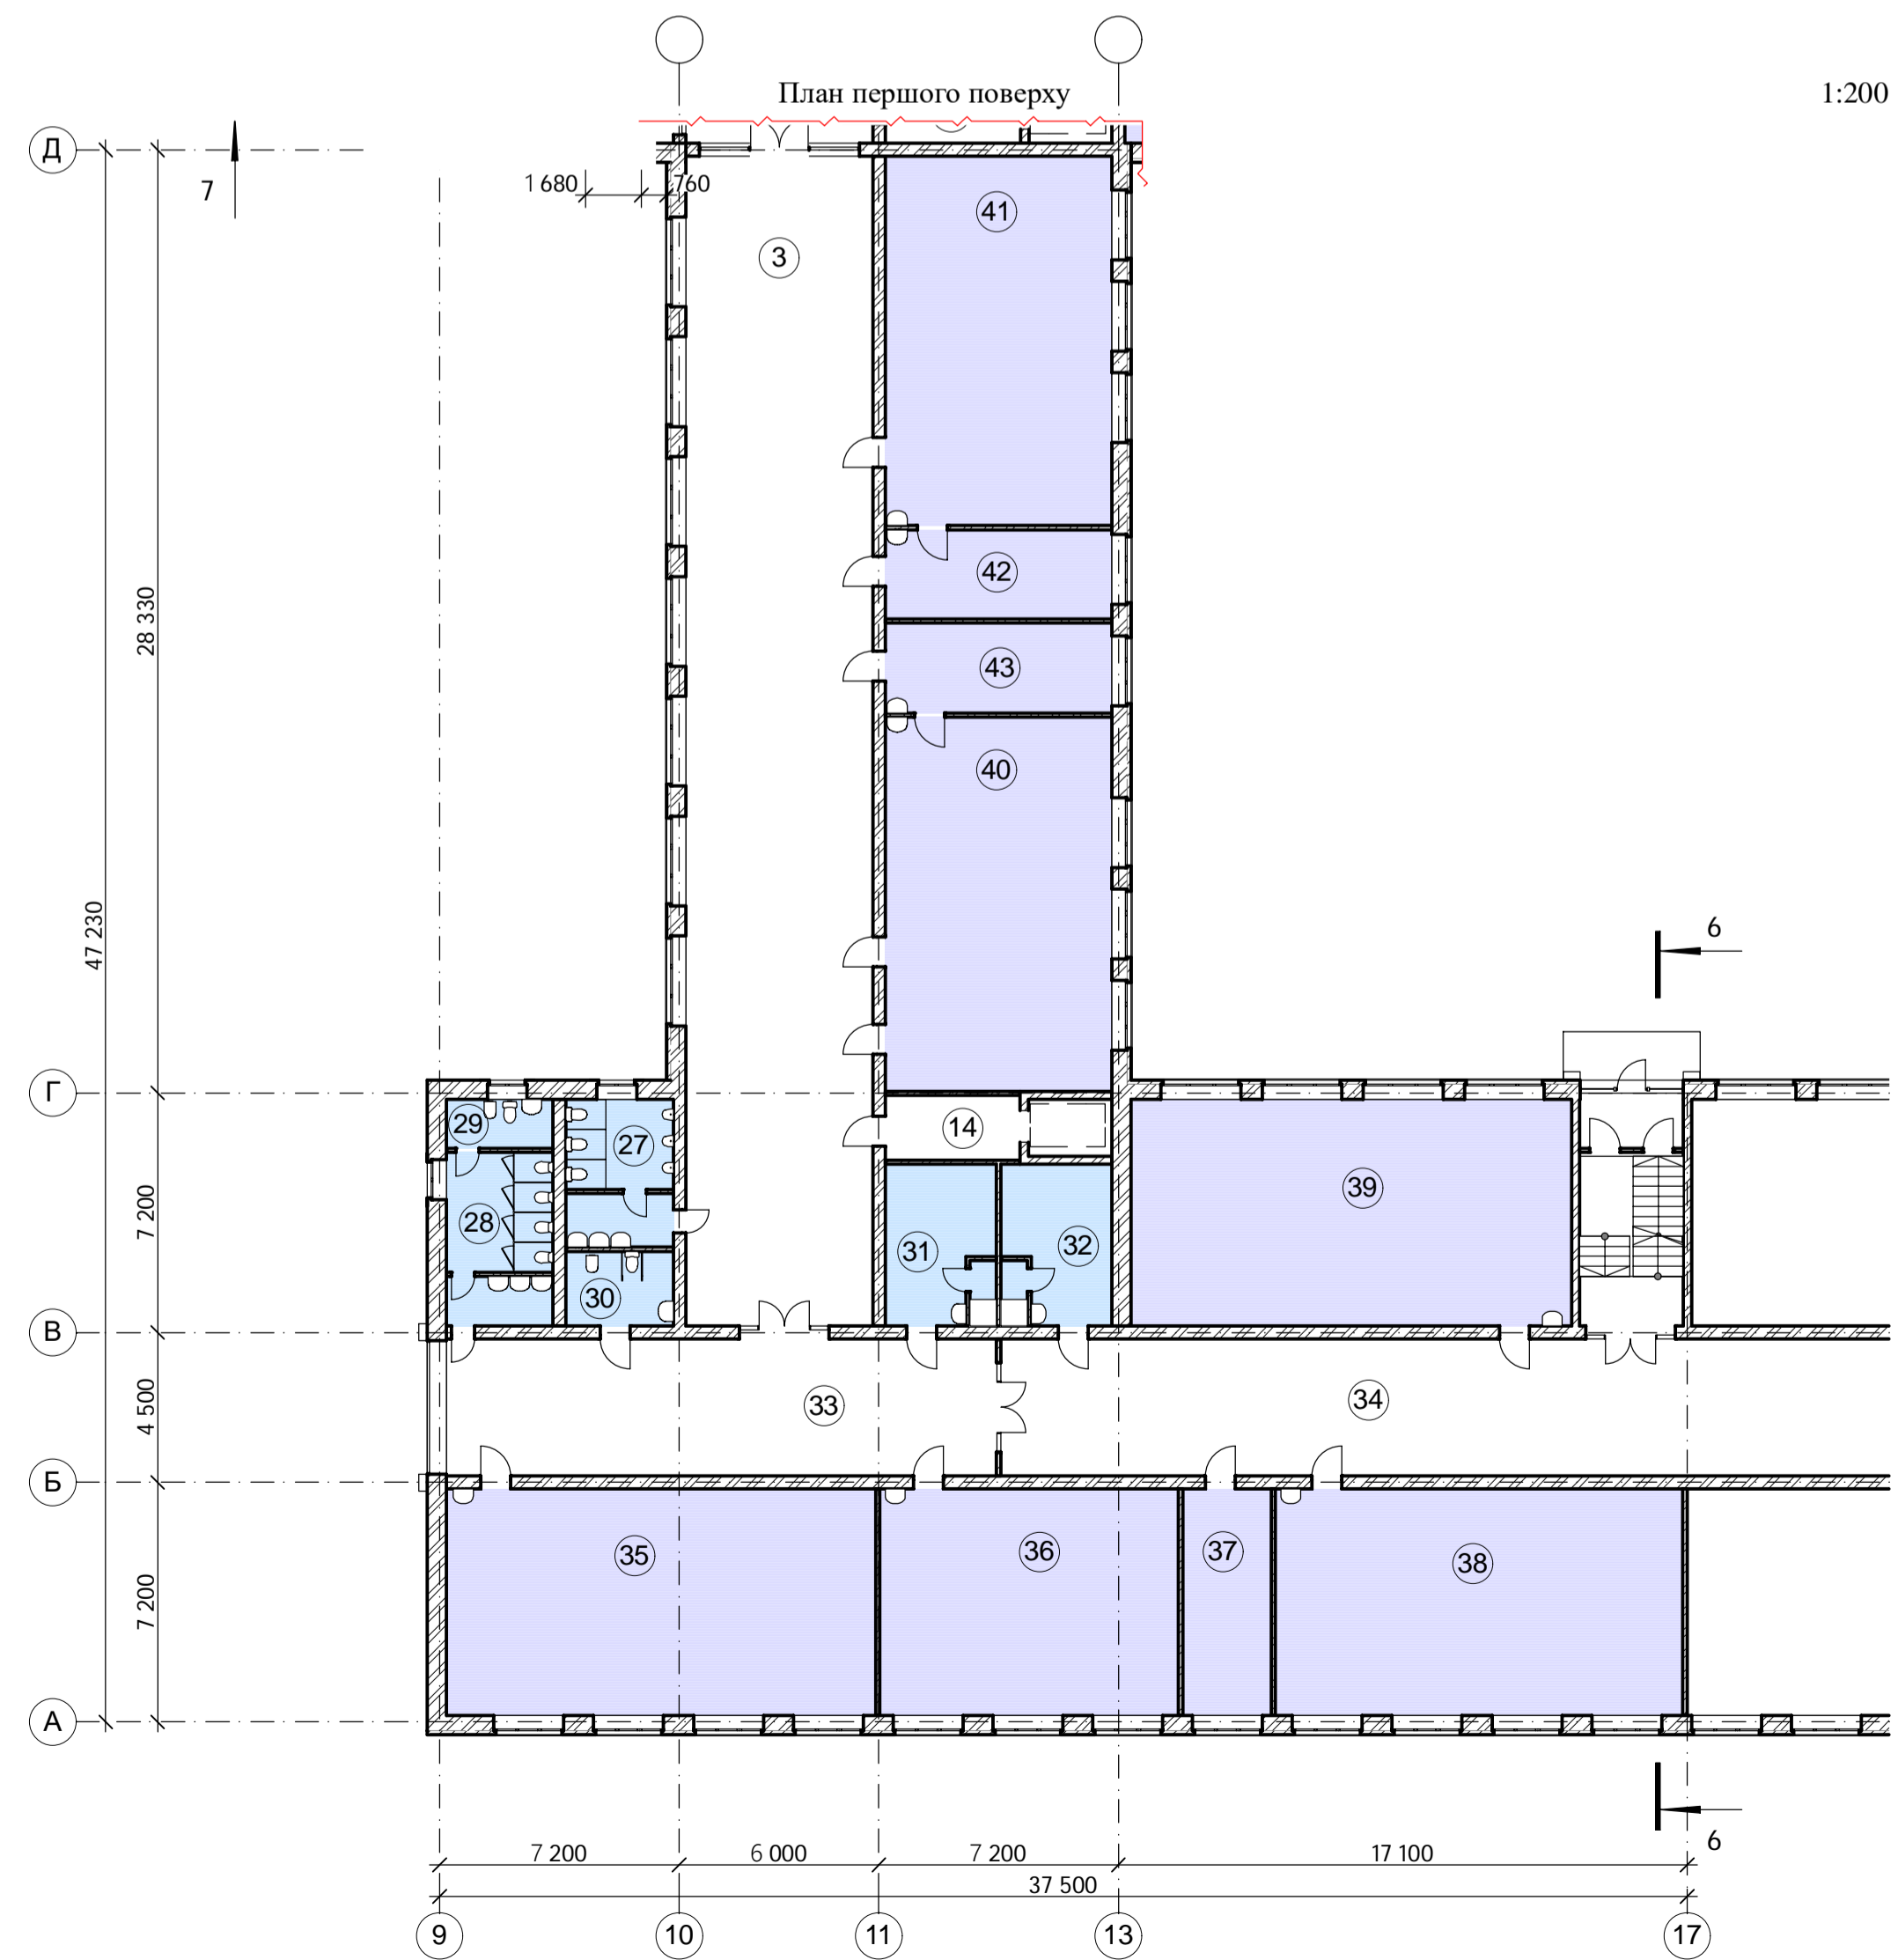

Експлікація 1-й поверх			Експлікація 1-й поверх			Експлікація 1-й поверх		
№	Найменування	Площа	№	Найменування	Площа	№	Найменування	Площа
1	Вестибюль	330,42	34	Рекреація	124,84	64	Завантажувальна	14,36
2	Рекреація	263,46	35	Майстерня з обробки тканини	87,92	65	Мийна тари	4,13
3	Рекреація	197,60	36	Кулінарія	61,15	66	Зберігання тари	6,03
4	Коридор	37,48	37	Інструментальна	18,18	67	Зберігання інвентарю	6,29
5	Коридор	32,29	38	Майстерня з обробки металу	83,42	68	Зберігання та нарізка хліба	7,93
6	Коридор	40,91	39	Майстерня з обробки деревини	90,17	69	Кладова овочів	15,35
7	Коридор	14,96	40	Клас хімії	76,43	70	Борошняний цех	12,17
8	Коридор	15,90	41	Клас фізики	75,55	71	М'ясо-рибний цех	21,37
9	Вестибюль	266,24	42	Лаборантська	18,29	72	Роздавальна	14,03
10	Коридор	39,78	42	Вчительська поч. кл.	63,95	73	Овочевий цех	12,86
11	Приміщення охорони. Пожежний пост	20,01	43	Лаборантська	18,36	74	Холодний цех	14,84
12	Тамбур-шлюз	7,45	43	Кабінет початкових класів (1 клас)	62,65	75	Мийний кухонний посуд	10,21
13	Тамбур-шлюз	7,43	44	Кабінет початкових класів (1 клас)	62,65	76	Мийний столовий посуд	31,45
14	Тамбур-шлюз	7,94	45	Кабінет початкових класів (1 клас)	62,65	77	Гарячий цех	68,08
15	Тамбур-шлюз	5,80	46	Кабінет початкових класів (1 клас)	62,65	78	Обідня зала	340,66
16	Універсальна кабіна МГН	4,95	47	Спальня-ігрова	62,65	79	Кімната відпочинку	15,76
17	Кімната особистої гігієни	3,38	48	Бухгалтерія	17,36	80	Кабінет директора	32,74
18	С/в для викладачів	2,85	49	Каса	8,37	81	Приміщення	12,20
19	С/в для викладачів	2,72	50	Комора прибирального інвентарю	14,47	82	Зам. директора	12,20
20	Тамбур	5,75	51	Тамбур	7,88	83	Зав. уч.	13,79
21	Тамбур	6,04	52	С/в для викладачів	3,03	84	Приміщення тих. персоналу	11,23
22	Санвузол Ж	18,39	53	С/в для викладачів	3,03	85	Організатор позакласної роботи	12,18
23	Санвузол Ч	15,57	54	Універсальна кабіна МГН	4,95	86	Канцелярія	12,18
24	Санвузол Ч	13,95	55	Гардероб	129,05	87	Зав. госп.	22,47
25	Санвузол Ж	16,82	56	Гардероб	64,77			
26	Тамбур	6,21	57	Електрощитова	36,39			
27	Санвузол Ч	14,34	58	Тех. приміщення	17,90			
28	Санвузол Ж	16,76	58	Тамбур	2,66			
29	Кімната особистої гігієни	4,72	59	Тамбур	1,80			
30	Універсальна кабіна МГН	7,27	60	Кімната персоналу	13,19			
31	Роздягальня Ч	16,23	61	Санвузол	2,60			
32	Роздягальня Ж	16,23	62	Душ	3,26			
33	Рекреація	68,14	63	Комора прибирального інвентарю	3,11			

ІННІ ім.Потебні ЗНУ МБА					
Гімназія в м. Харків (Gymnasium in Kharkiv)					
Плакати 03			Стадія	Лист	Листів
			КВР	03	08
Зав.кадр.	Баніч А.В.		План першого поверху. Експлікація 1-й поверх		
Н. Кондр.	Баніч В.А.		6.1910-і		
Керівник	Савонова О.Ю.				
Бакалавр	Шар Хасан				

План другого поверху

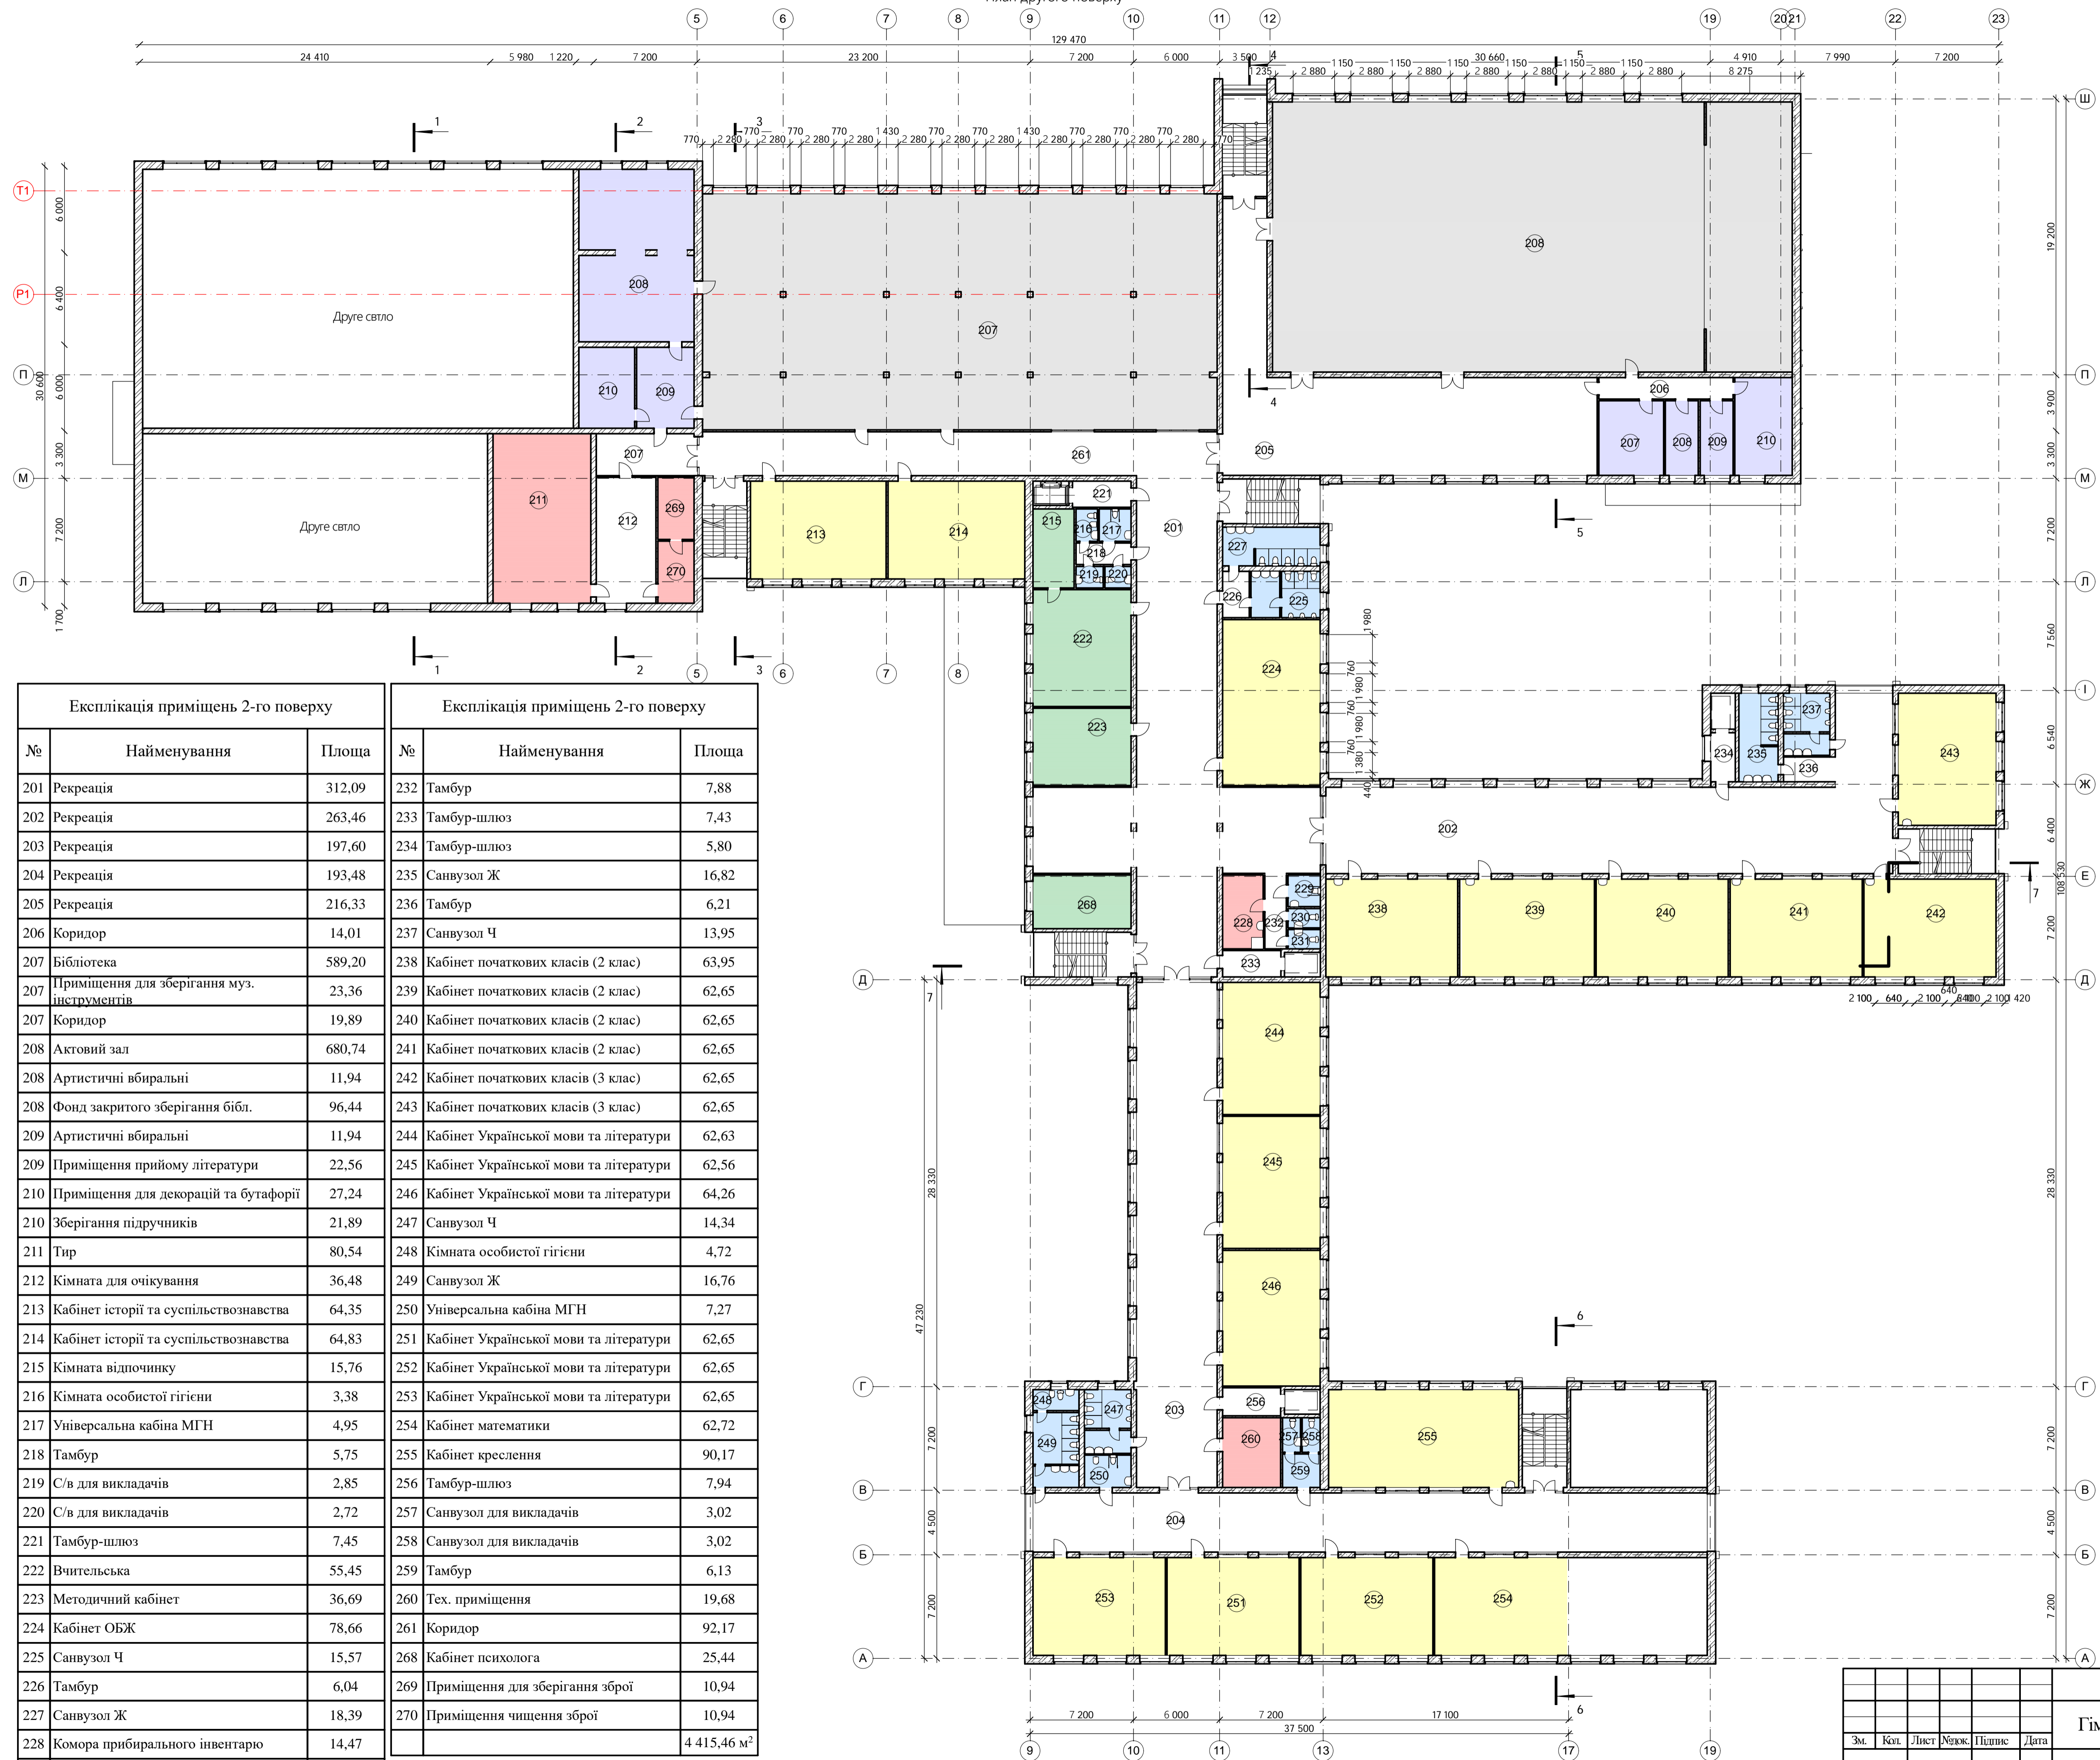


Експлікація приміщень 2-го поверху		
№	Найменування	Площа
201	Рекреація	312,09
202	Рекреація	263,46
203	Рекреація	197,60
204	Рекреація	193,48
205	Рекреація	216,33
206	Коридор	14,01
207	Бібліотека	589,20
207	Приміщення для зберігання муз. інструментів	23,36
207	Коридор	19,89
208	Актовий зал	680,74
208	Артистичні вбиральні	11,94
208	Фонд закритого зберігання бібл.	96,44
209	Артистичні вбиральні	11,94
209	Приміщення прийому літератури	22,56
210	Приміщення для декорацій та бутафорії	27,24
210	Зберігання підручників	21,89
211	Тир	80,54
212	Кімната для очікування	36,48
213	Кабінет історії та суспільствознавства	64,35
214	Кабінет історії та суспільствознавства	64,83
215	Кімната відпочинку	15,76
216	Кімната особистої гігієни	3,38
217	Універсальна кабіна МГН	4,95
218	Тамбур	5,75
219	С/в для викладачів	2,85
220	С/в для викладачів	2,72
221	Тамбур-шлюз	7,45
222	Вчительська	55,45
223	Методичний кабінет	36,69
224	Кабінет ОБЖ	78,66
225	Санвузол Ч	15,57
226	Тамбур	6,04
227	Санвузол Ж	18,39
228	Комора прибирального інвентарю	14,47
229	Універсальна кабіна МГН	4,95
230	С/в для викладачів	3,03
231	С/в для викладачів	3,03

Експлікація приміщень 2-го поверху		
№	Найменування	Площа
232	Тамбур	7,88
233	Тамбур-шлюз	7,43
234	Тамбур-шлюз	5,80
235	Санвузол Ж	16,82
236	Тамбур	6,21
237	Санвузол Ч	13,95
238	Кабінет початкових класів (2 клас)	63,95
239	Кабінет початкових класів (2 клас)	62,65
240	Кабінет початкових класів (2 клас)	62,65
241	Кабінет початкових класів (2 клас)	62,65
242	Кабінет початкових класів (3 клас)	62,65
243	Кабінет початкових класів (3 клас)	62,65
244	Кабінет Української мови та літератури	62,63
245	Кабінет Української мови та літератури	62,56
246	Кабінет Української мови та літератури	64,26
247	Санвузол Ч	14,34
248	Кімната особистої гігієни	4,72
249	Санвузол Ж	16,76
250	Універсальна кабіна МГН	7,27
251	Кабінет Української мови та літератури	62,65
252	Кабінет Української мови та літератури	62,65
253	Кабінет Української мови та літератури	62,65
254	Кабінет математики	62,72
255	Кабінет креслення	90,17
256	Тамбур-шлюз	7,94
257	Санвузол для викладачів	3,02
258	Санвузол для викладачів	3,02
259	Тамбур	6,13
260	Тех. приміщення	19,68
261	Коридор	92,17
268	Кабінет психолога	25,44
269	Приміщення для зберігання зброї	10,94
270	Приміщення чищення зброї	10,94
		4 415,46 м ²

ІННІ ім.Потебні ЗНУ МБА						
Гімназія в м. Харків (Gymnasium in Kharkiv)						
Плакати 04				Стадія	Лист	Листів
				КВР	04	08
План другого поверху, Експлікація приміщень 2-го поверху						
Зав.каф.	Баніч А.В.					
Н. Конгр.	Баніч В.А.					
Керівник	Савонова О.Ю.					
Бакалавр	Шар Хасан					





План 3 поверху

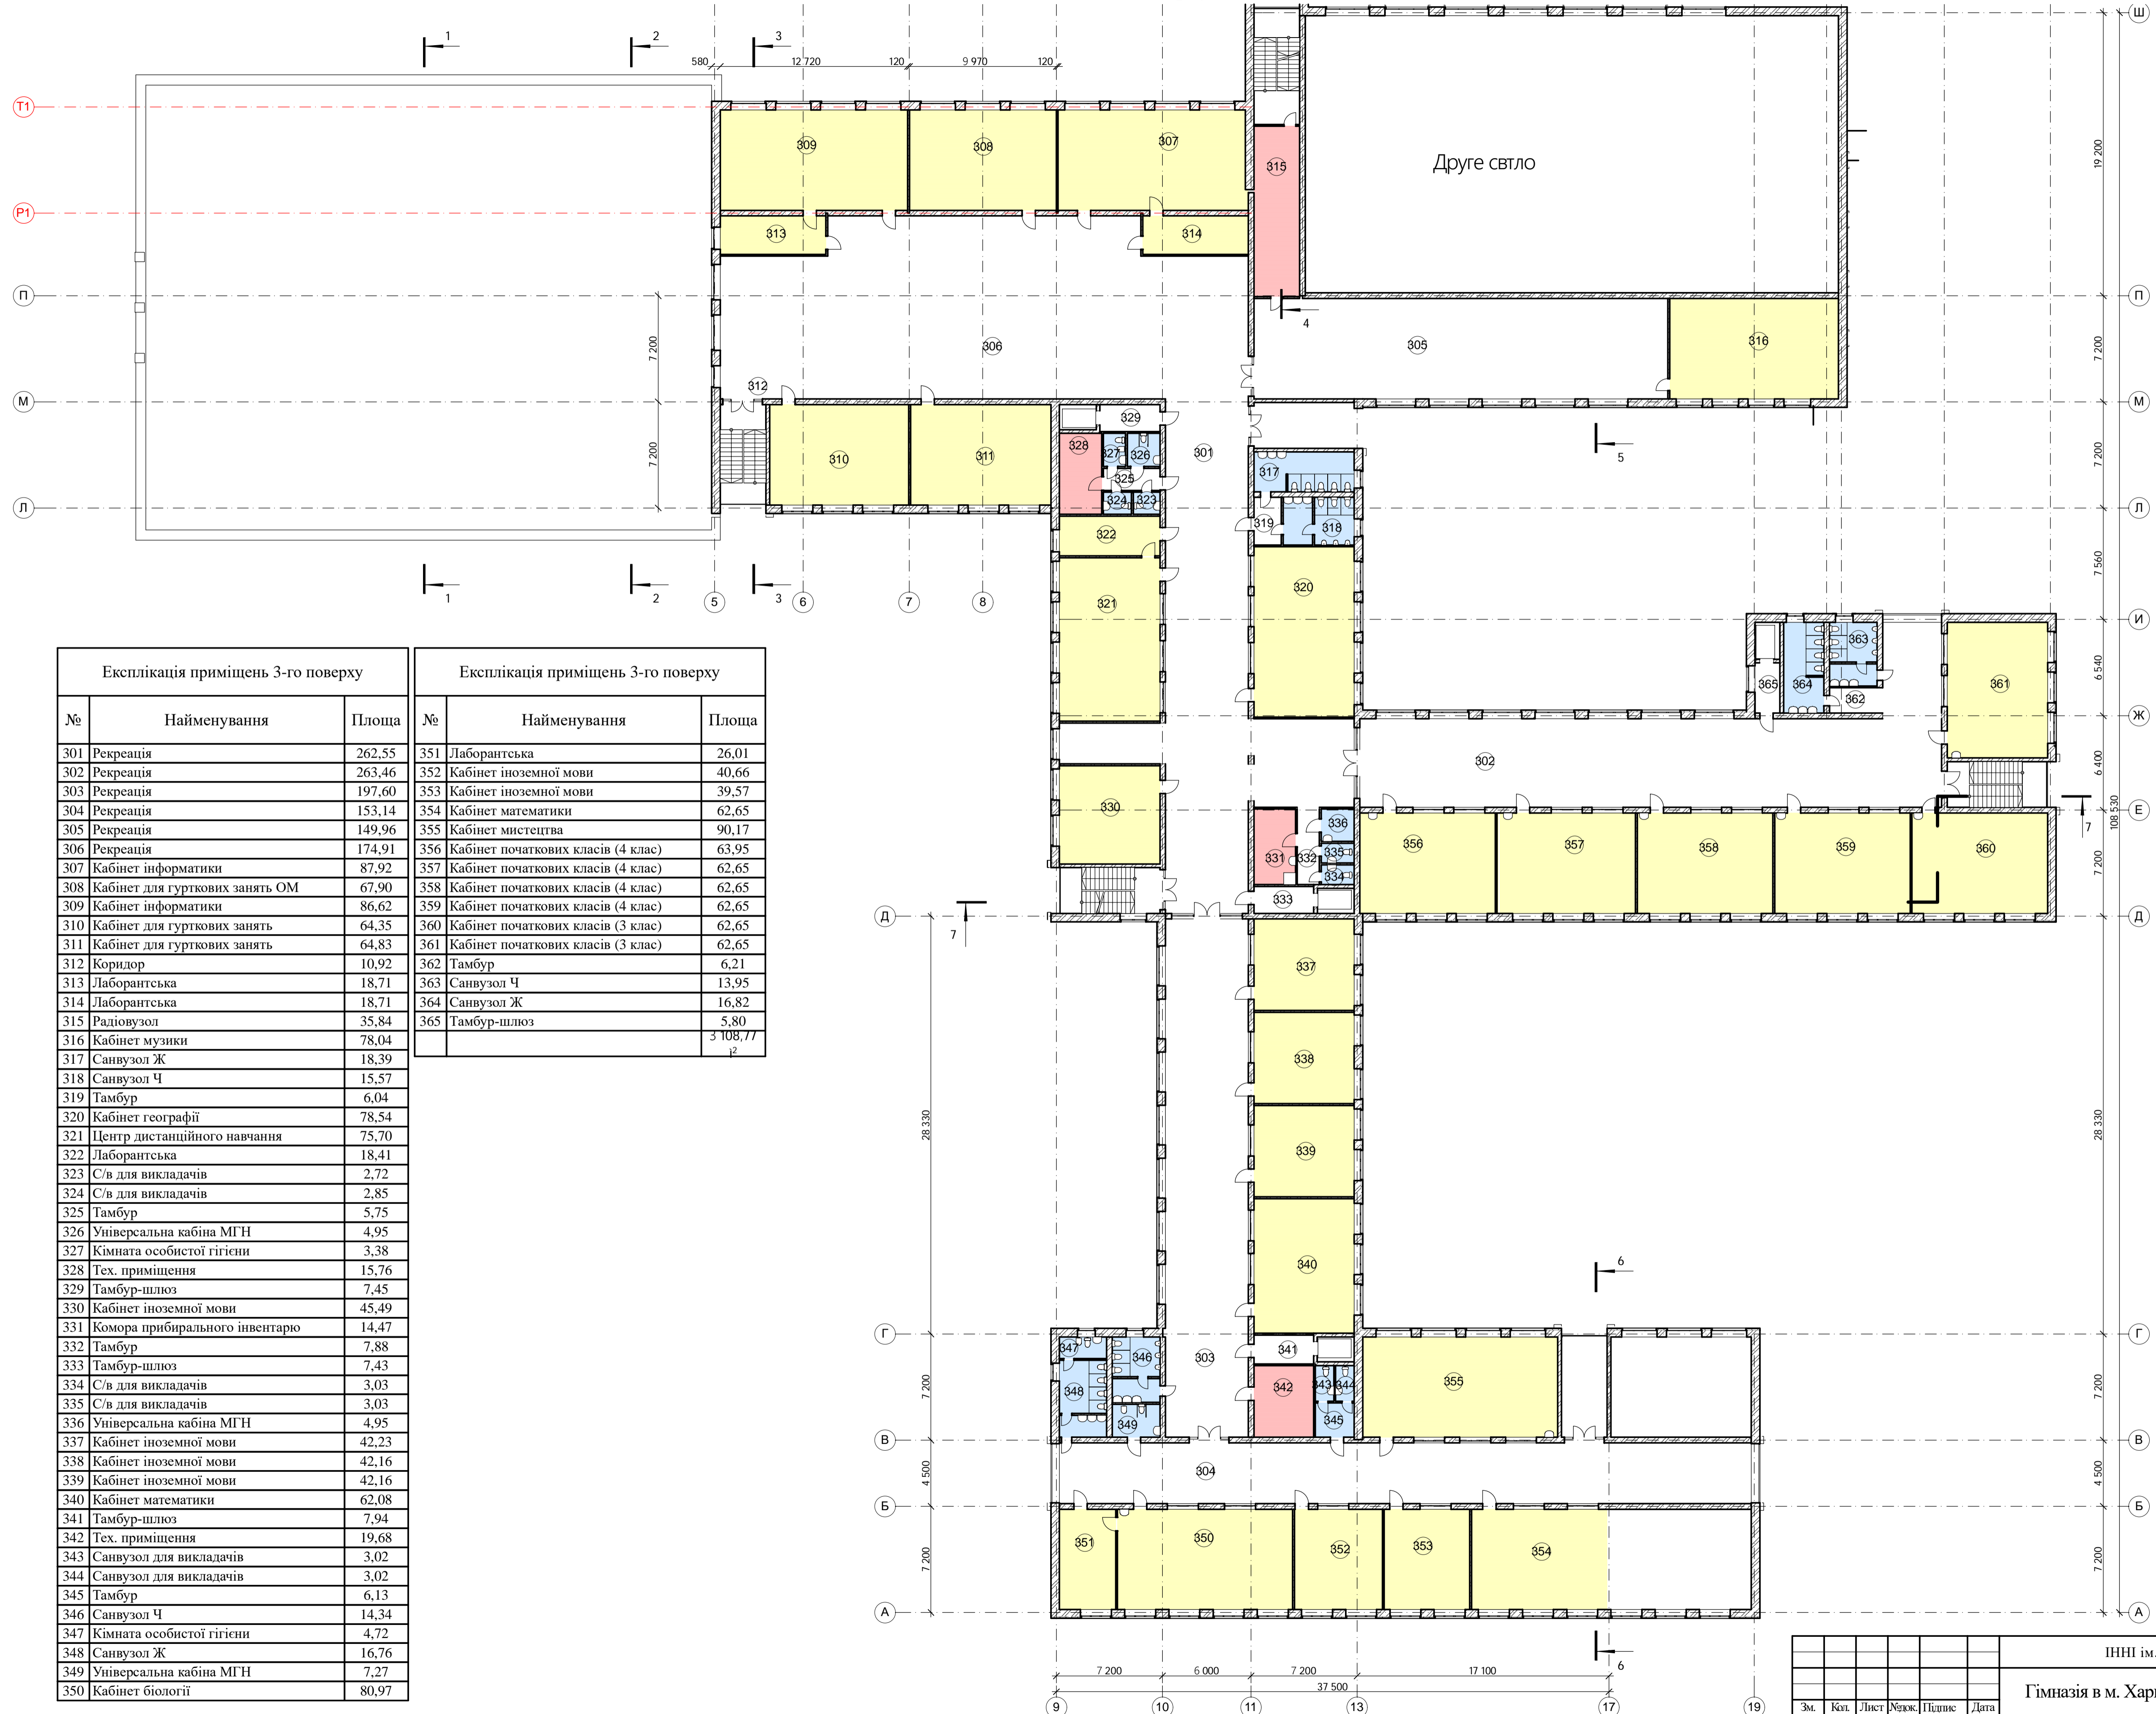


Експлікація приміщень 3-го поверху		
№	Найменування	Площа
301	Рекреація	262,55
302	Рекреація	263,46
303	Рекреація	197,60
304	Рекреація	153,14
305	Рекреація	149,96
306	Рекреація	174,91
307	Кабінет інформатики	87,92
308	Кабінет для гурткових занять ОМ	67,90
309	Кабінет інформатики	86,62
310	Кабінет для гурткових занять	64,35
311	Кабінет для гурткових занять	64,83
312	Коридор	10,92
313	Лаборантська	18,71
314	Лаборантська	18,71
315	Радиовузол	35,84
316	Кабінет музики	78,04
317	Санвузол Ж	18,39
318	Санвузол Ч	15,57
319	Тамбур	6,04
320	Кабінет географії	78,54
321	Центр дистанційного навчання	75,70
322	Лаборантська	18,41
323	С/в для викладачів	2,72
324	С/в для викладачів	2,85
325	Тамбур	5,75
326	Універсальна кабіна МГН	4,95
327	Кімната особистої гігієни	3,38
328	Тех. приміщення	15,76
329	Тамбур-шлюз	7,45
330	Кабінет іноземної мови	45,49
331	Комора прибирального інвентарю	14,47
332	Тамбур	7,88
333	Тамбур-шлюз	7,43
334	С/в для викладачів	3,03
335	С/в для викладачів	3,03
336	Універсальна кабіна МГН	4,95
337	Кабінет іноземної мови	42,23
338	Кабінет іноземної мови	42,16
339	Кабінет іноземної мови	42,16
340	Кабінет математики	62,08
341	Тамбур-шлюз	7,94
342	Тех. приміщення	19,68
343	Санвузол для викладачів	3,02
344	Санвузол для викладачів	3,02
345	Тамбур	6,13
346	Санвузол Ч	14,34
347	Кімната особистої гігієни	4,72
348	Санвузол Ж	16,76
349	Універсальна кабіна МГН	7,27
350	Кабінет біології	80,97

Експлікація приміщень 3-го поверху		
№	Найменування	Площа
351	Лаборантська	26,01
352	Кабінет іноземної мови	40,66
353	Кабінет іноземної мови	39,57
354	Кабінет математики	62,65
355	Кабінет мистецтва	90,17
356	Кабінет початкових класів (4 клас)	63,95
357	Кабінет початкових класів (4 клас)	62,65
358	Кабінет початкових класів (4 клас)	62,65
359	Кабінет початкових класів (4 клас)	62,65
360	Кабінет початкових класів (3 клас)	62,65
361	Кабінет початкових класів (3 клас)	62,65
362	Тамбур	6,21
363	Санвузол Ч	13,95
364	Санвузол Ж	16,82
365	Тамбур-шлюз	3 108,77

ІННІ ім.Потебні ЗНУ МБА					
Гімназія в м. Харків (Gymnasium in Kharkiv)					
Зм.	Квт.	Лист	№жжж.	Підпис	Дата
Плакати 05			Стадія	Лист	Листів
План 3 поверху, Експлікація приміщень 3-го поверху			КВР	05	08
6.1910-і					

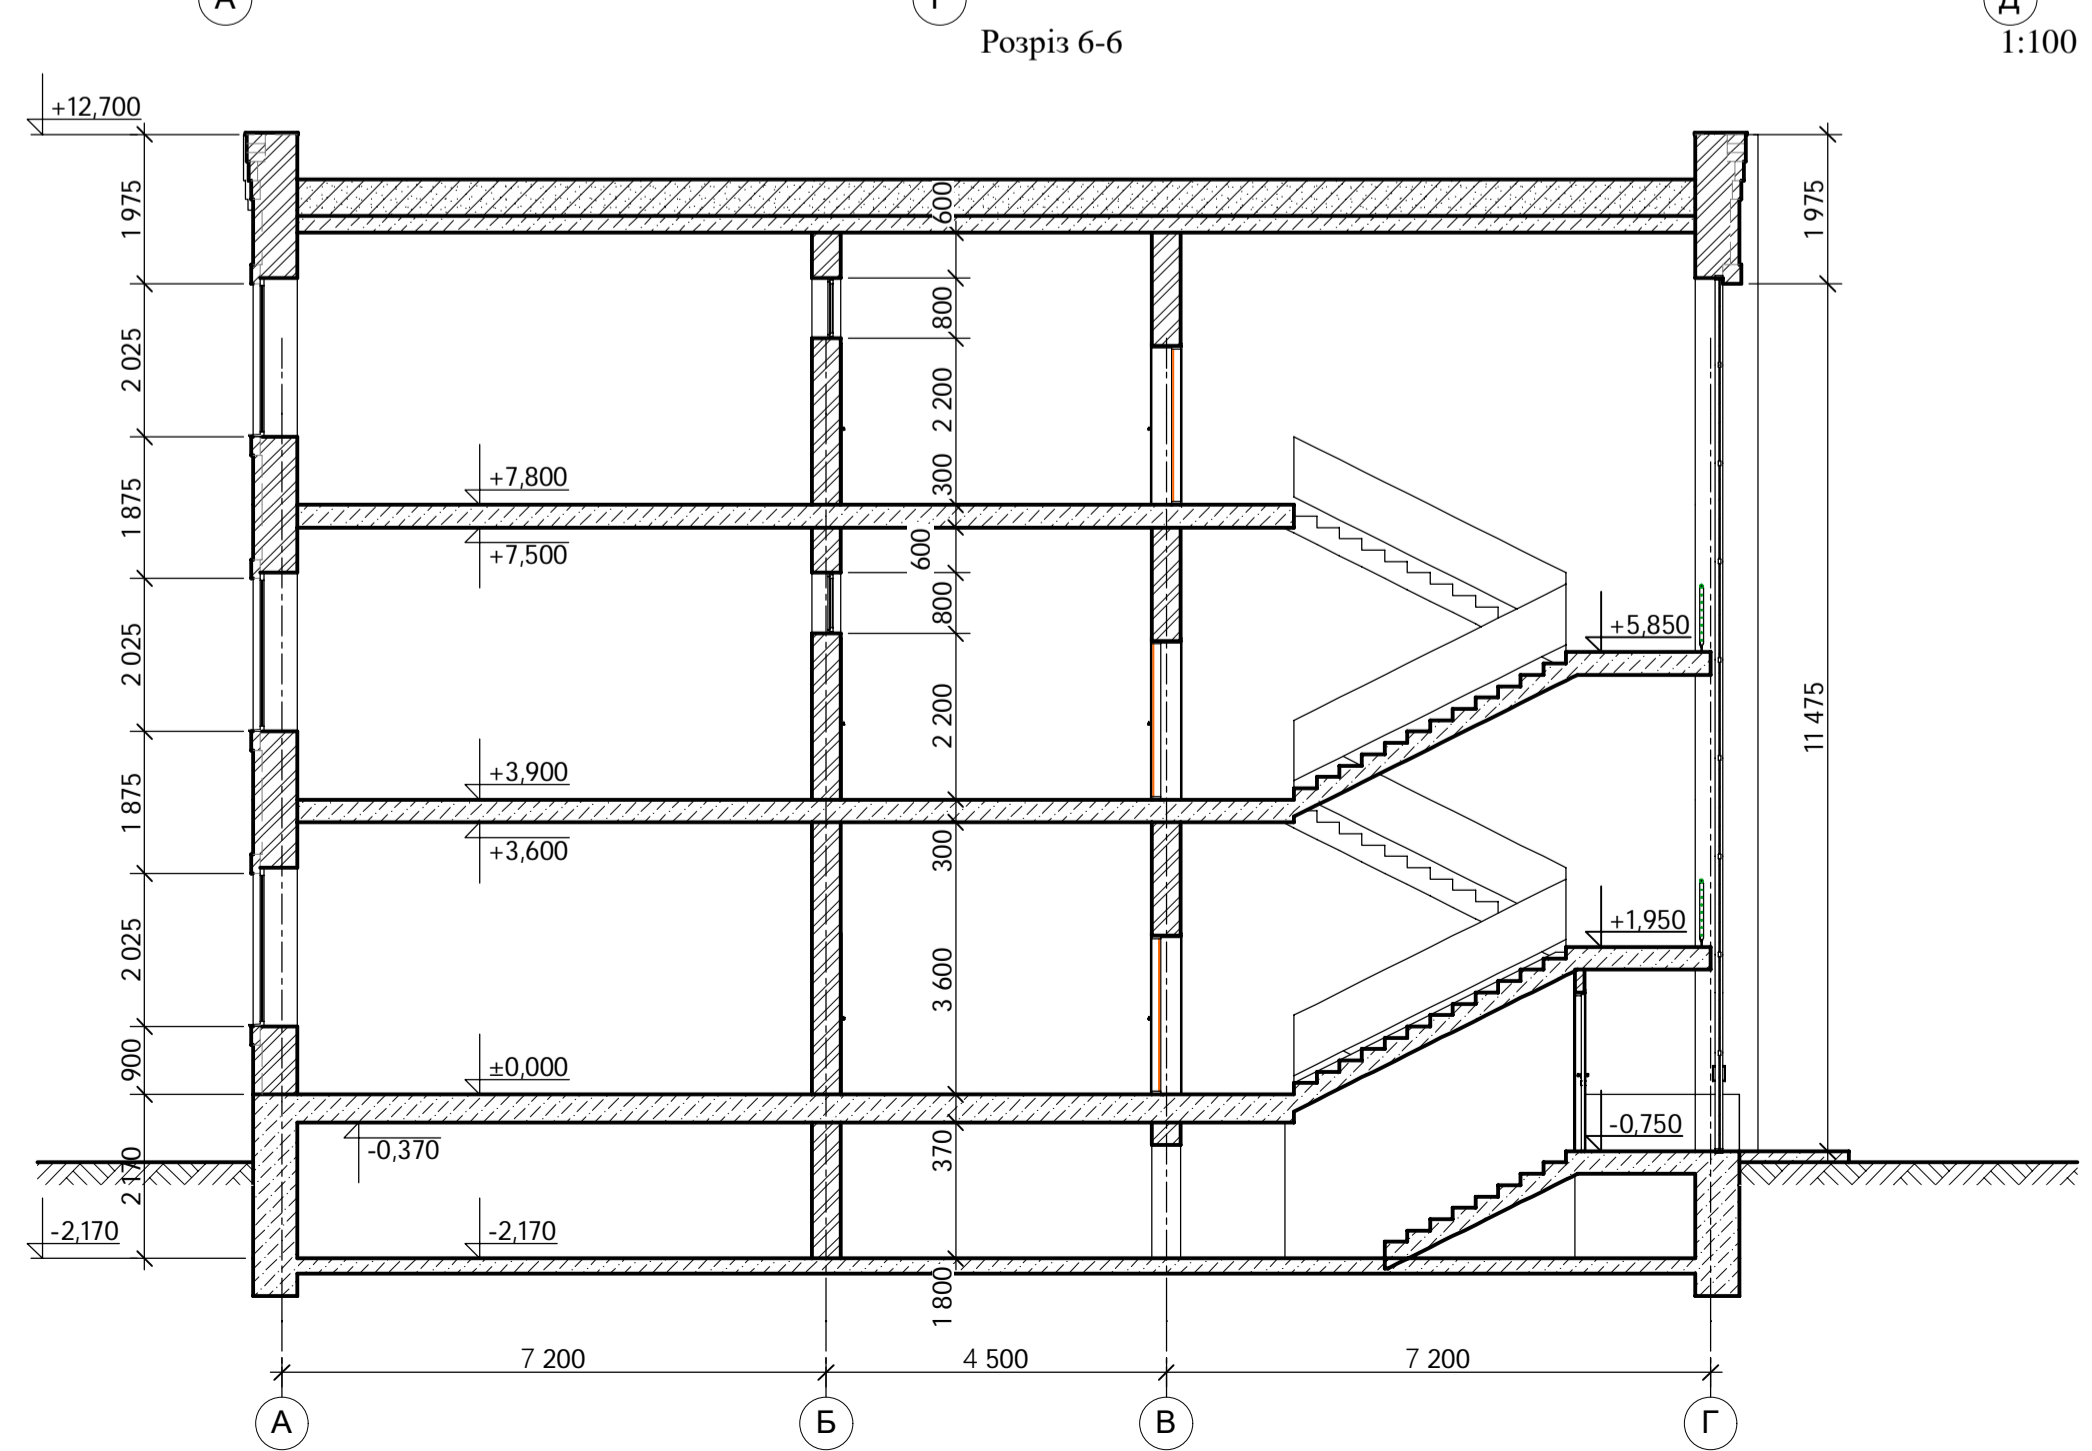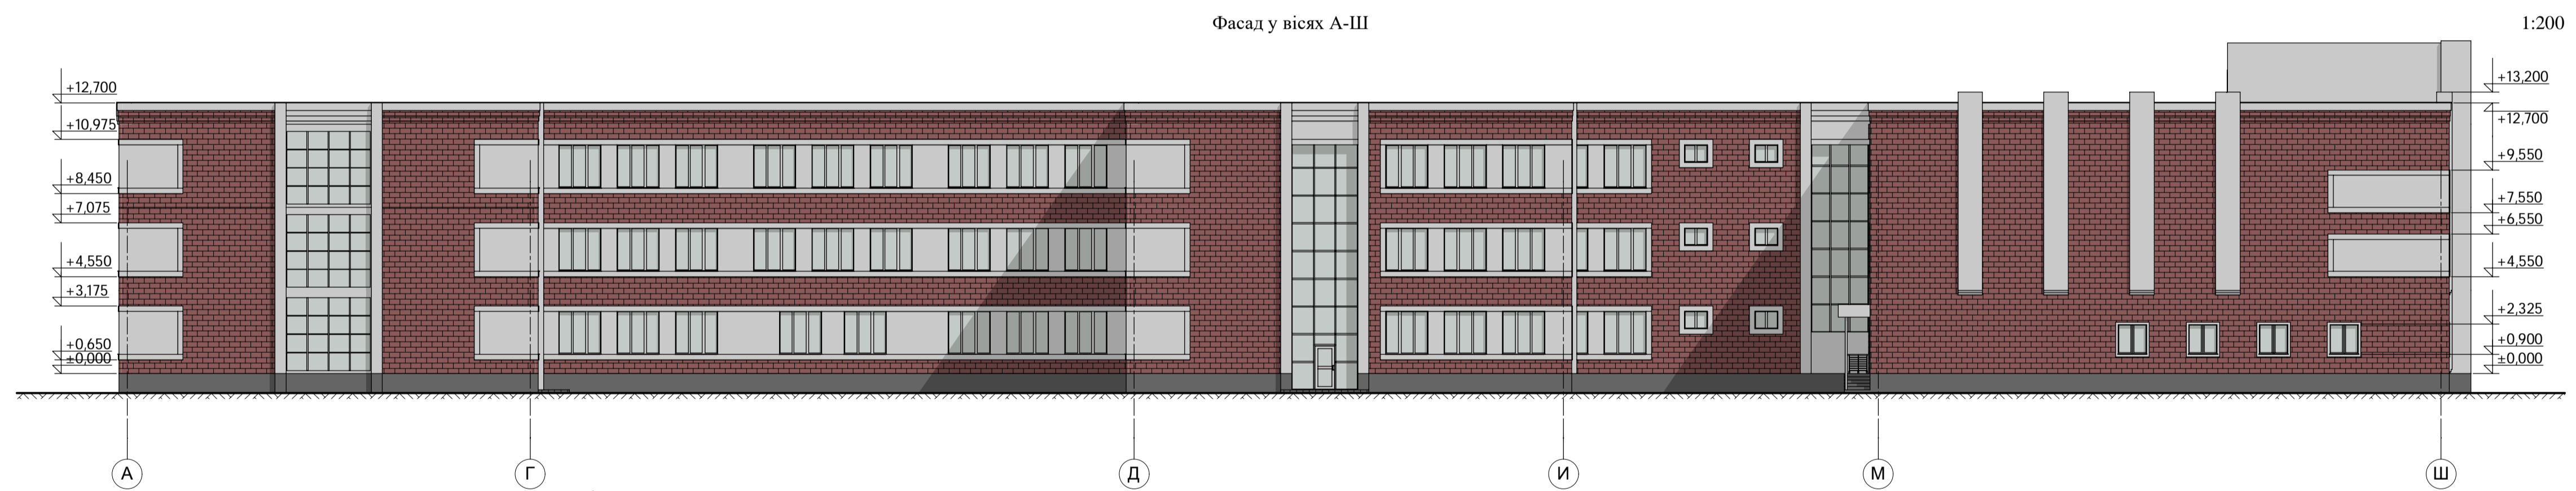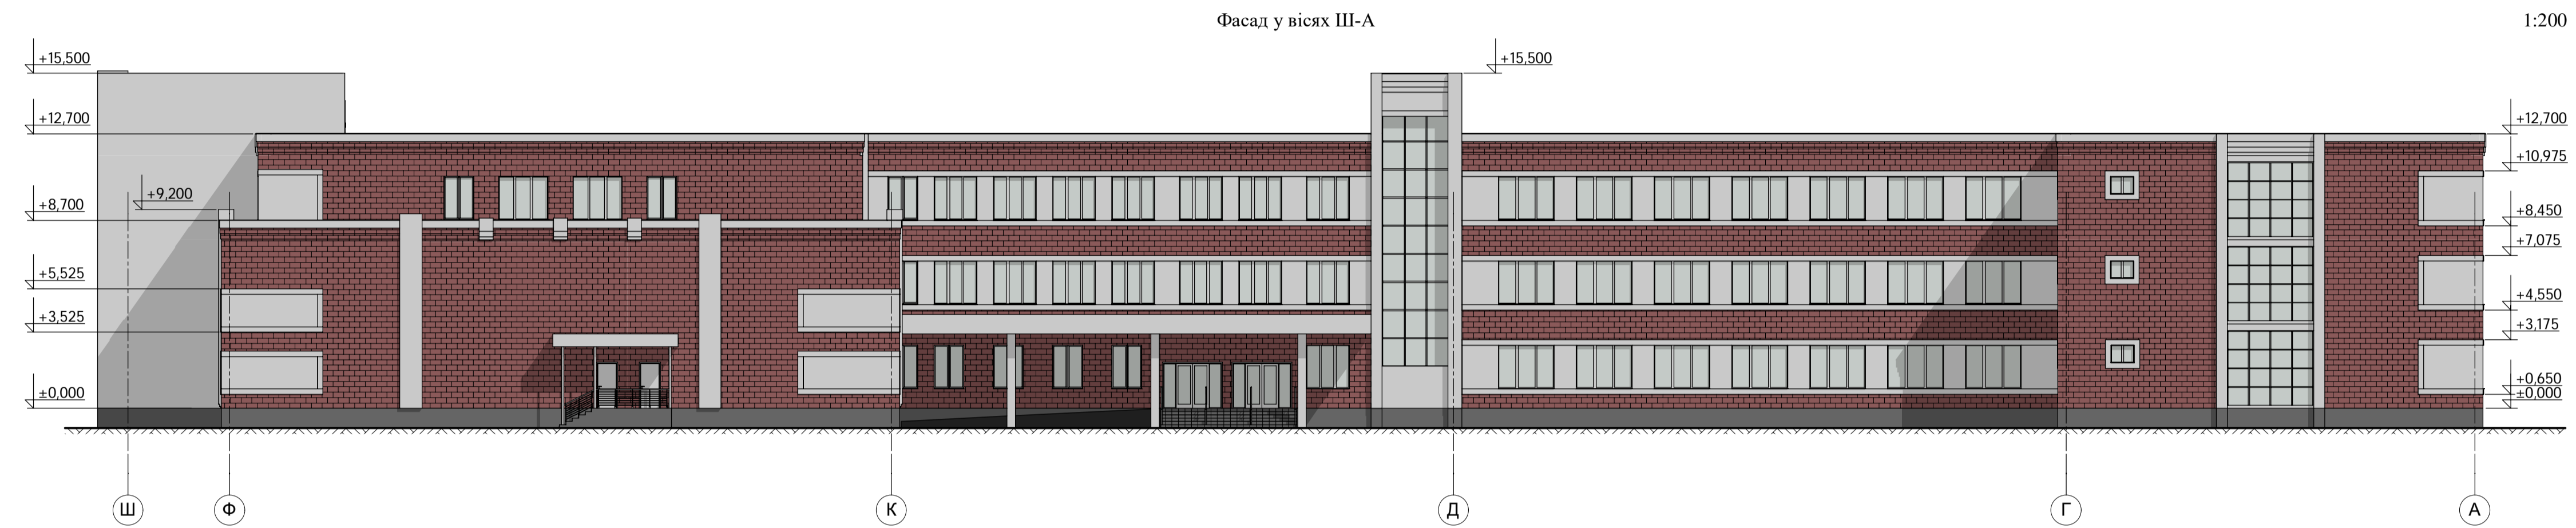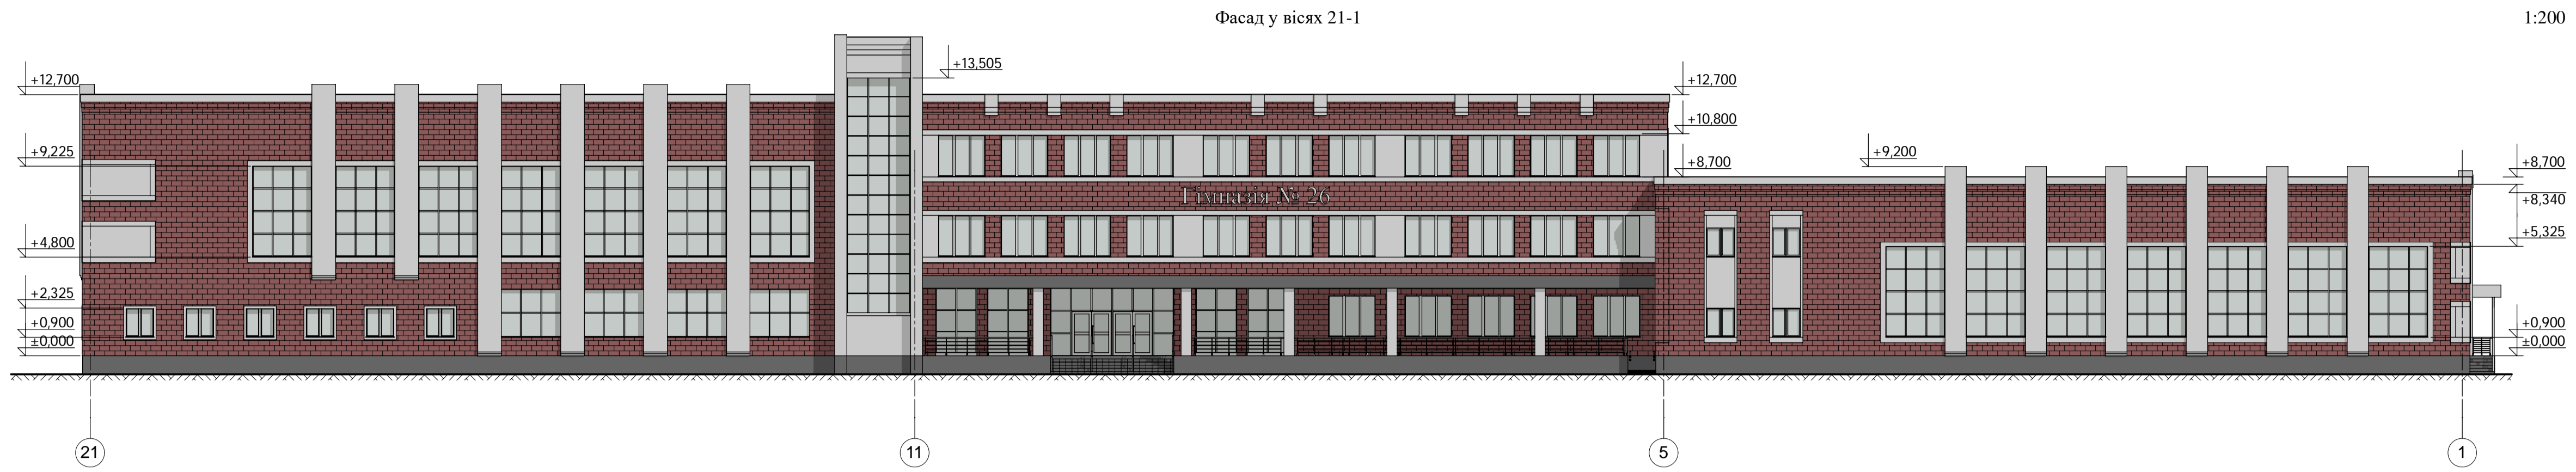


						ІННІ ім.Потебні ЗНУ МБА				
						Гімназія в м. Харків (Gymnasium in Kharkiv)				
Зм.	Квт.	Лист	Хвчж.	Підпис	Дата	Плакати 06		Стадія КВР	Лист 06	Листів 08
Зав.кадр.	Боних А.В.					Фасад у вісях 21-1, Фасад у вісях III-A, Фасад у вісях А-III, Розріз 6-6			6.1910-i	
Н. Контр.	Боних В.А.									
Керівник	Слонова О.Ю.									
Бакалавр	Шар Хасан									

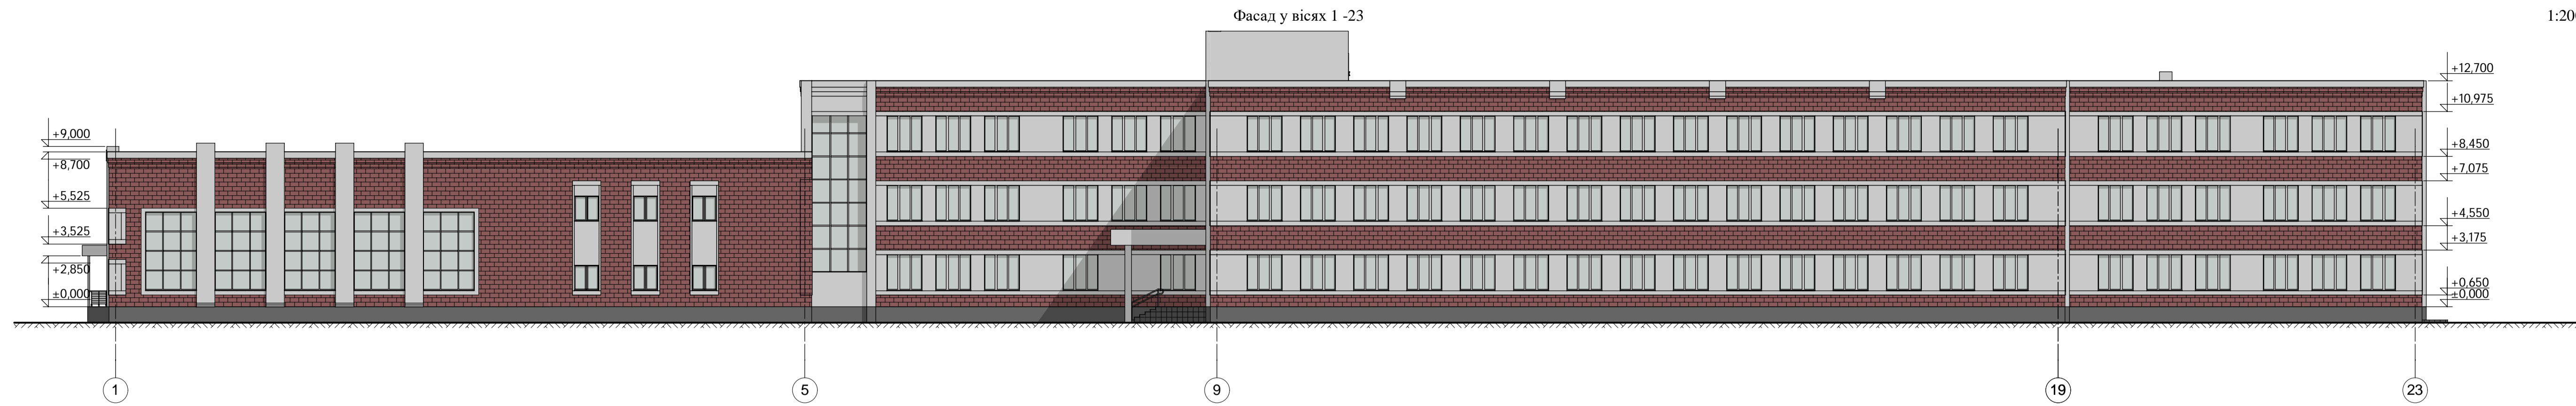


Фрагмент фасаду в осях 9-23 по осі Д

1:200

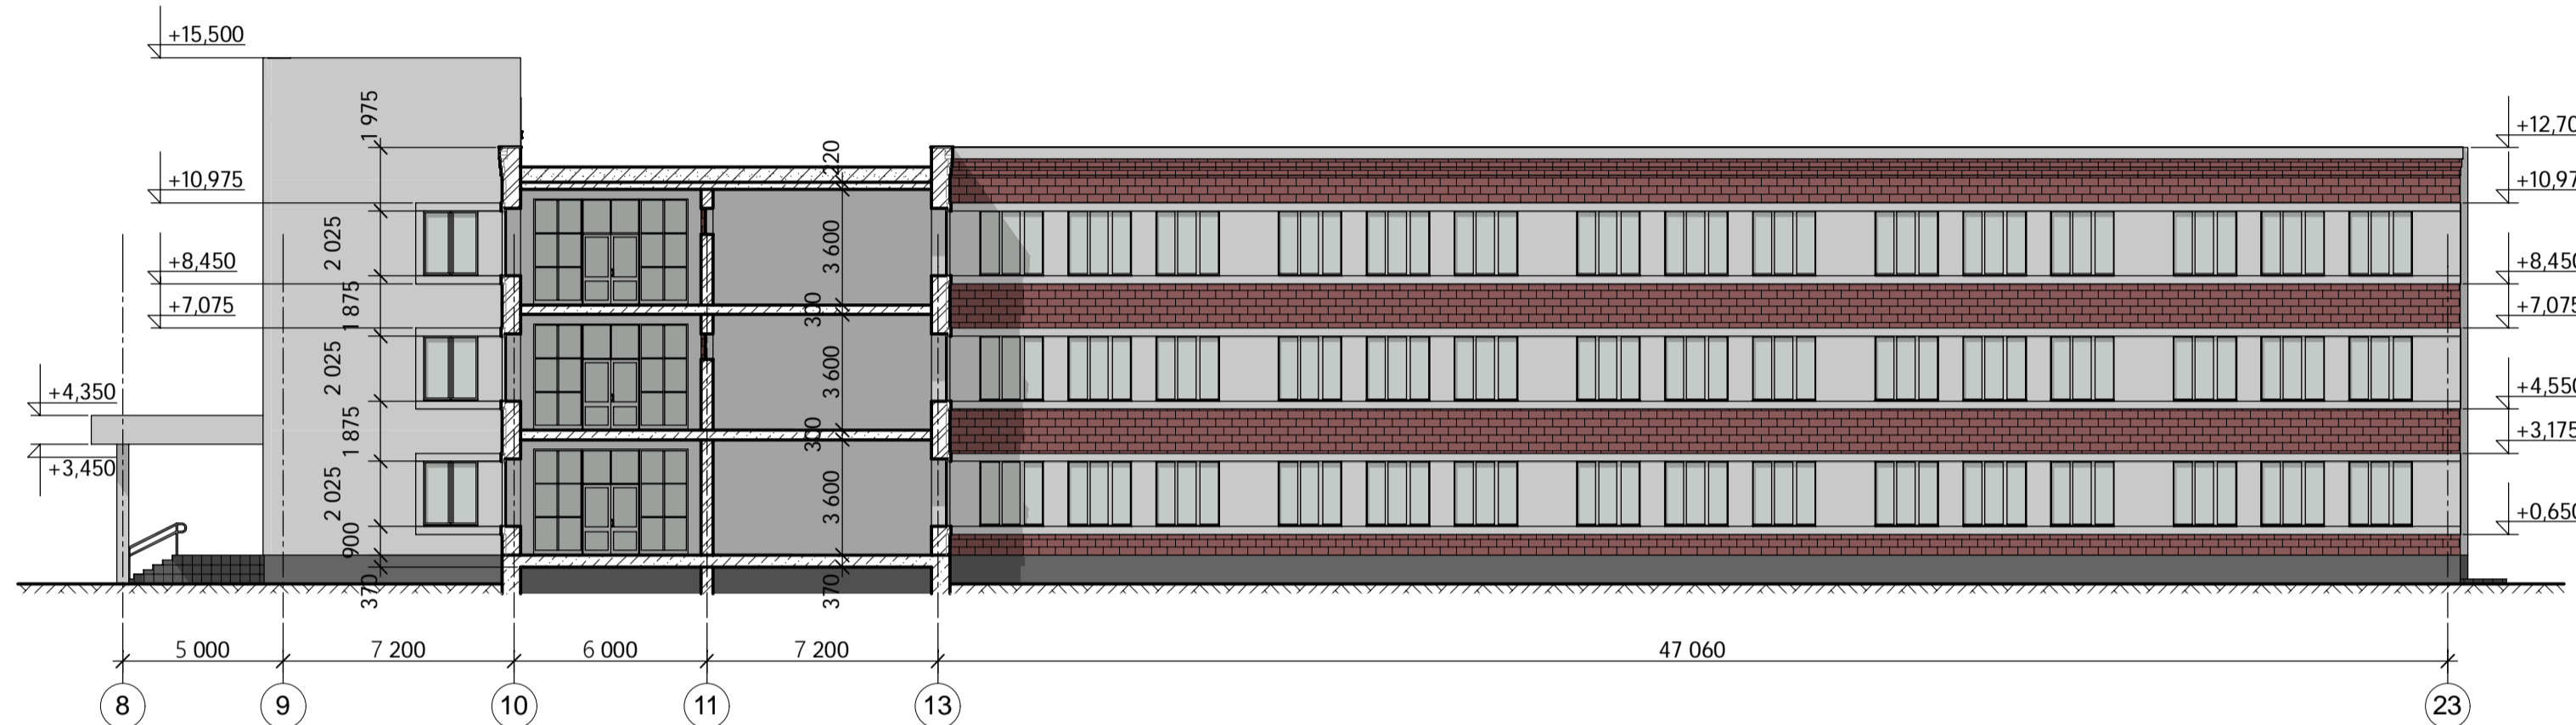


Фрагмент фасаду в осях І-Ж по осі 19

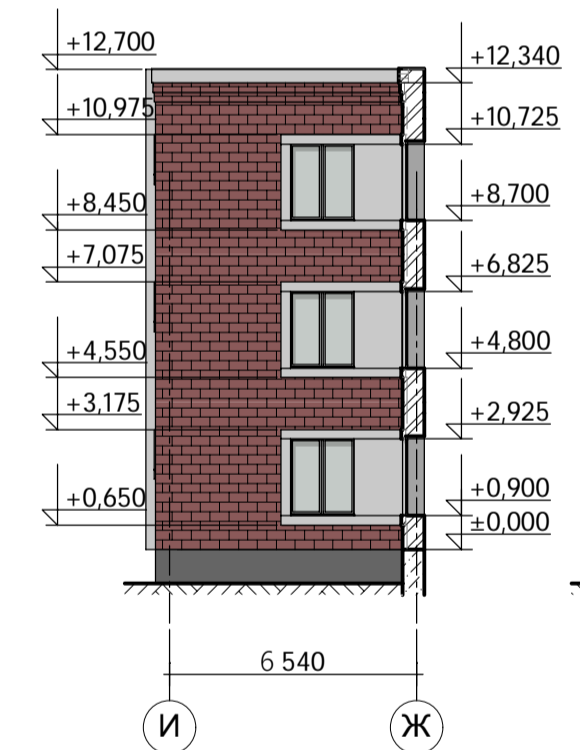


Фрагмент фасаду в осях 23-13 по осі І

1:200





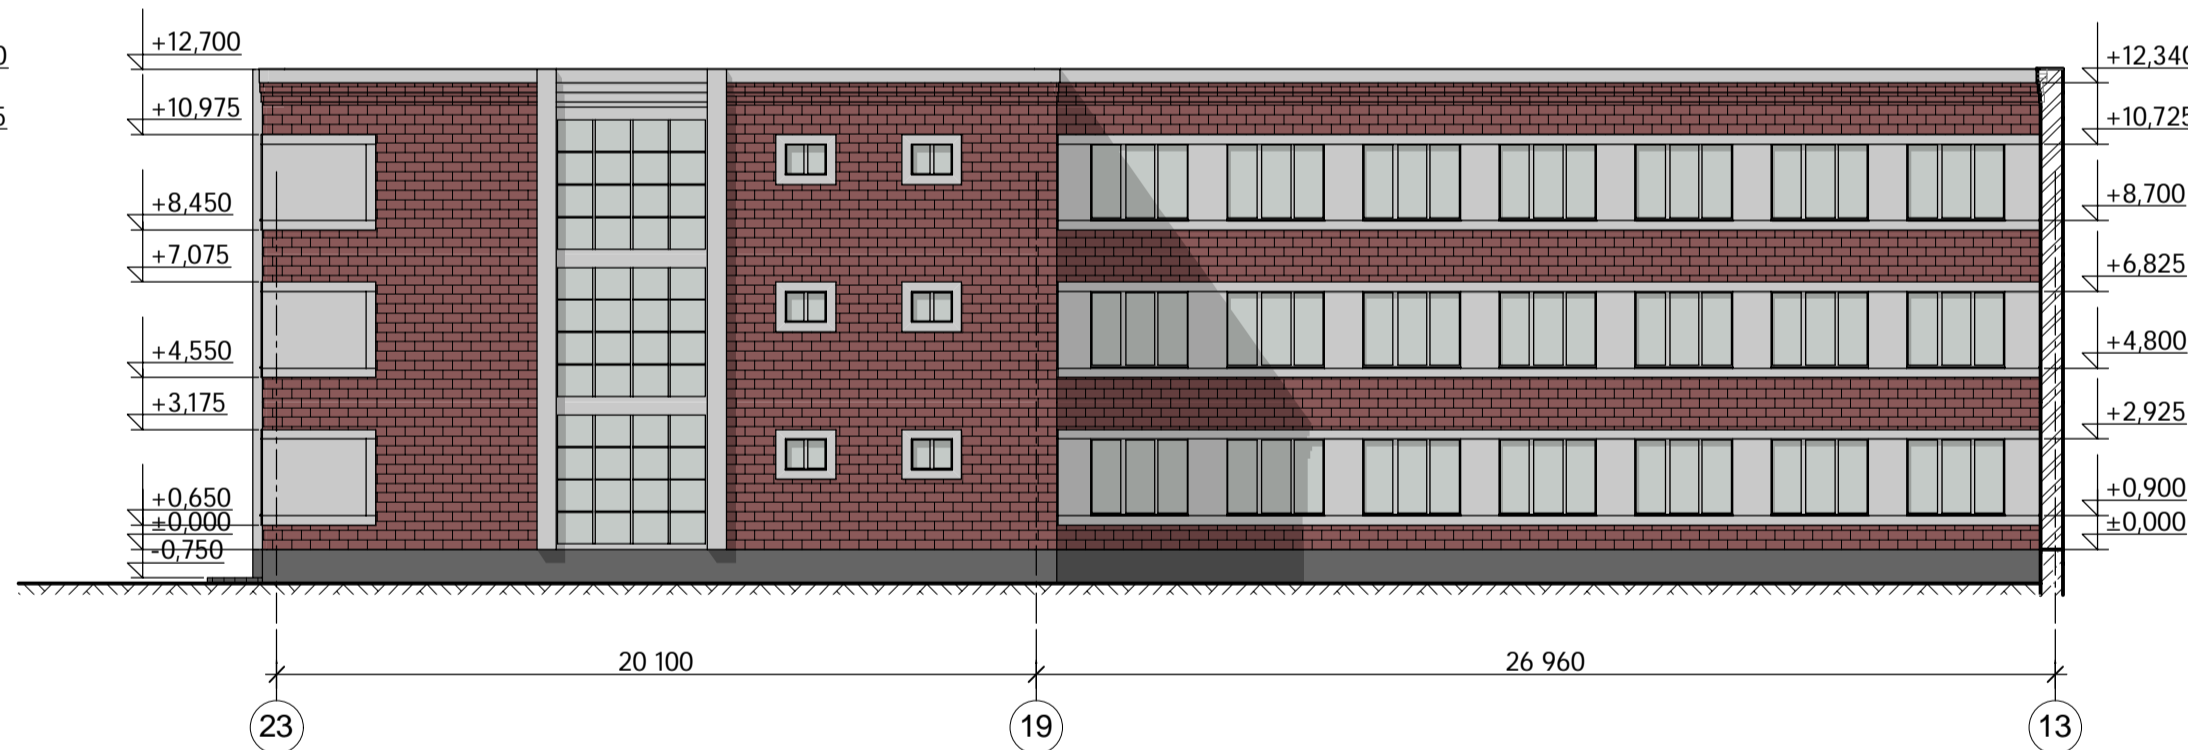


Фрагмент фасаду в осях 19-9 по осі Г

1:200

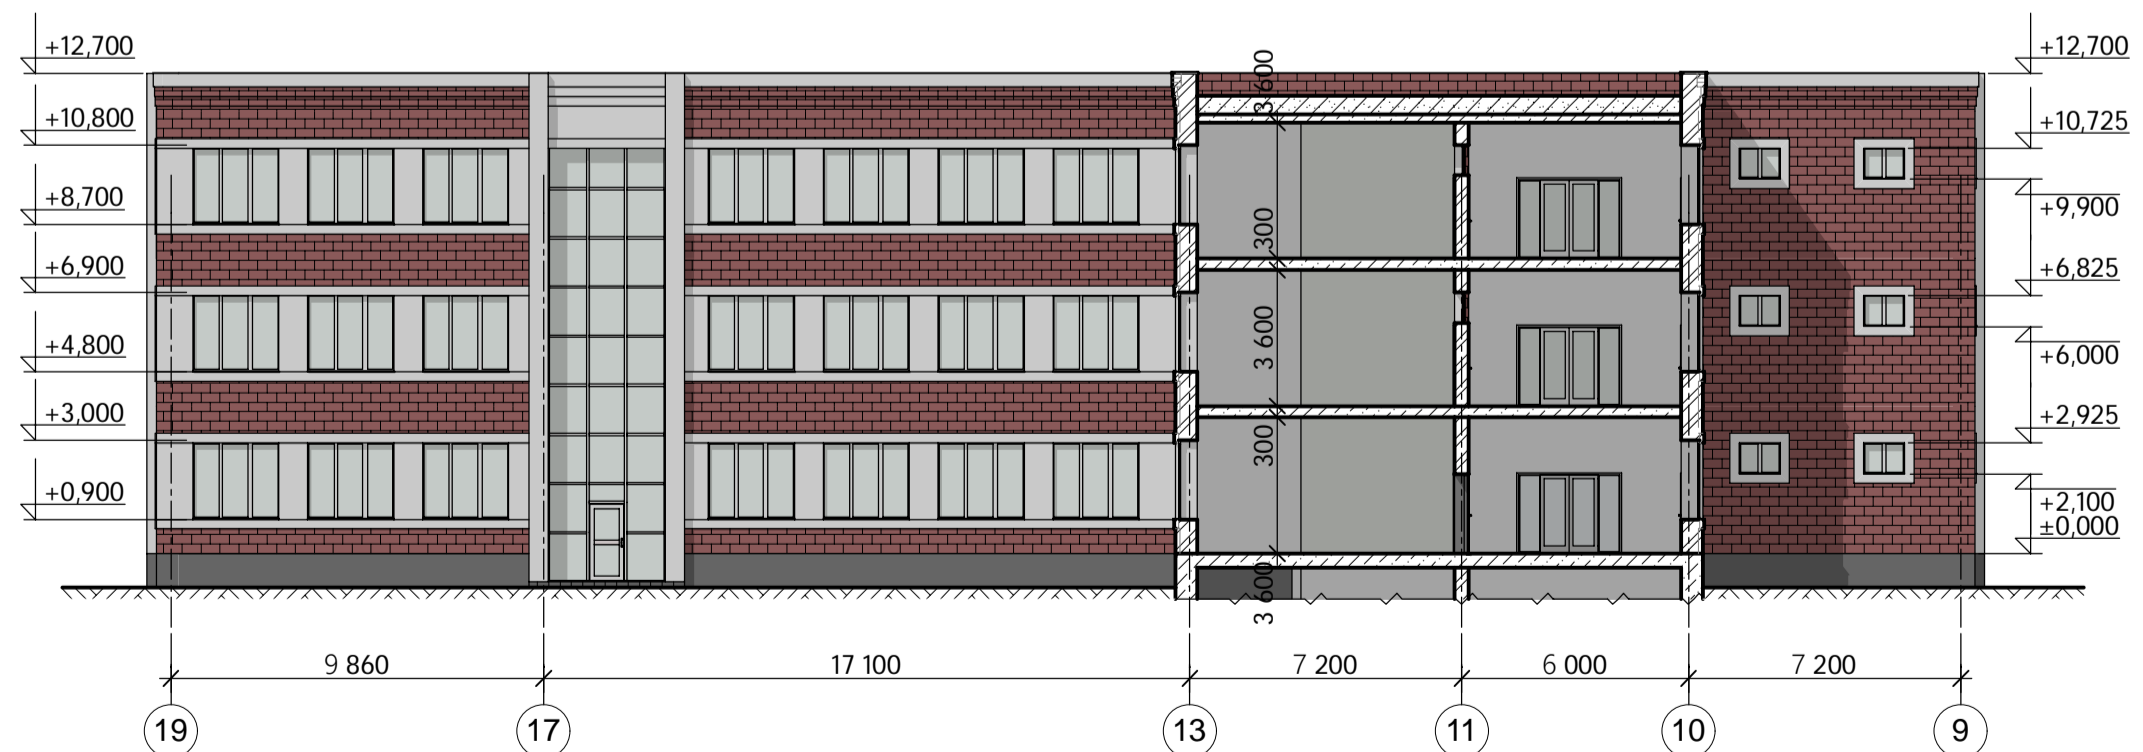

						ІННІ ім.Потебні ЗНУ МБА			
						Гімназія в м. Харків (Gymnasium in Kharkiv)			
Зм.	Кол.	Лист	Харж.	Підпис	Дата				
						Плакати 07	Стадія	Лист	Листів
						Фрагмент фасаду в осях 9-23 по осі Д.	КВР	07	08
Зав.каф.	Банах А.В.					6.1910-і			
Н. Контр.	Банах В.А.								
Керівник	Сазонова О.Ю.								
Бакалавр	Шар Хасан					Фрагмент фасаду в осях 19-9 по осі Г, Фасад у вісях 1-23, Фрагмент фасаду в осях І-Ж по осі 19			

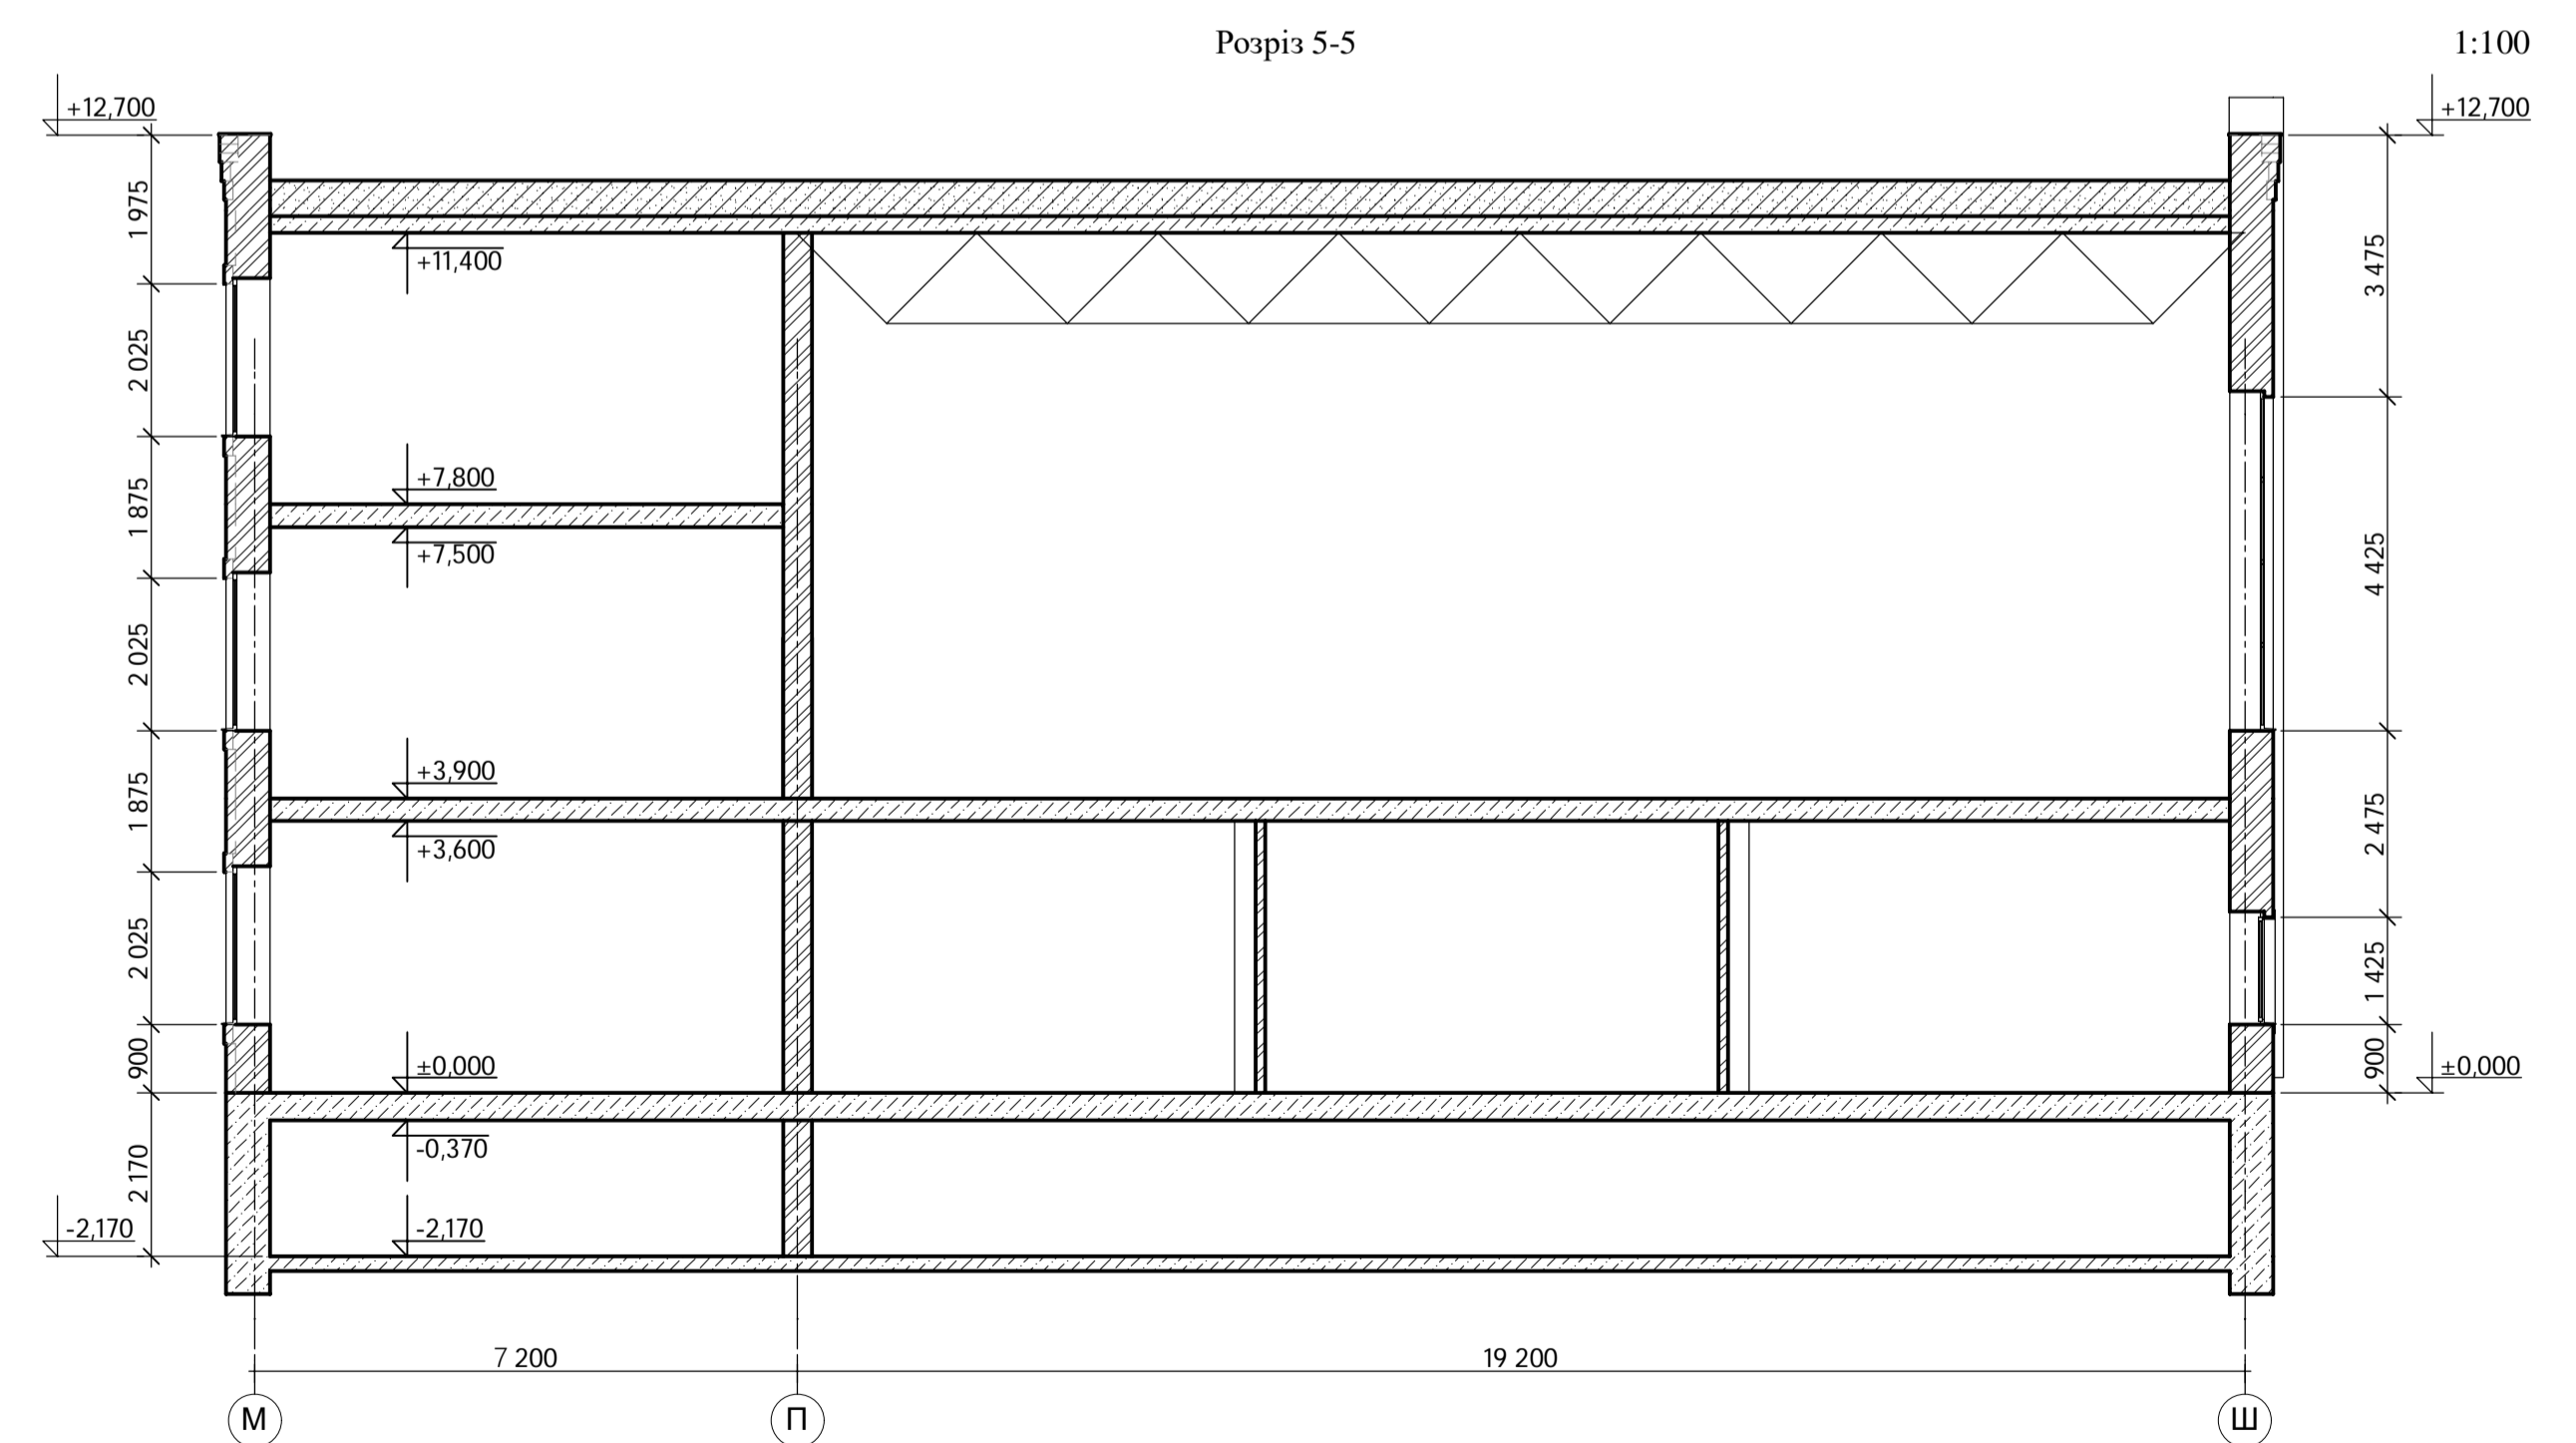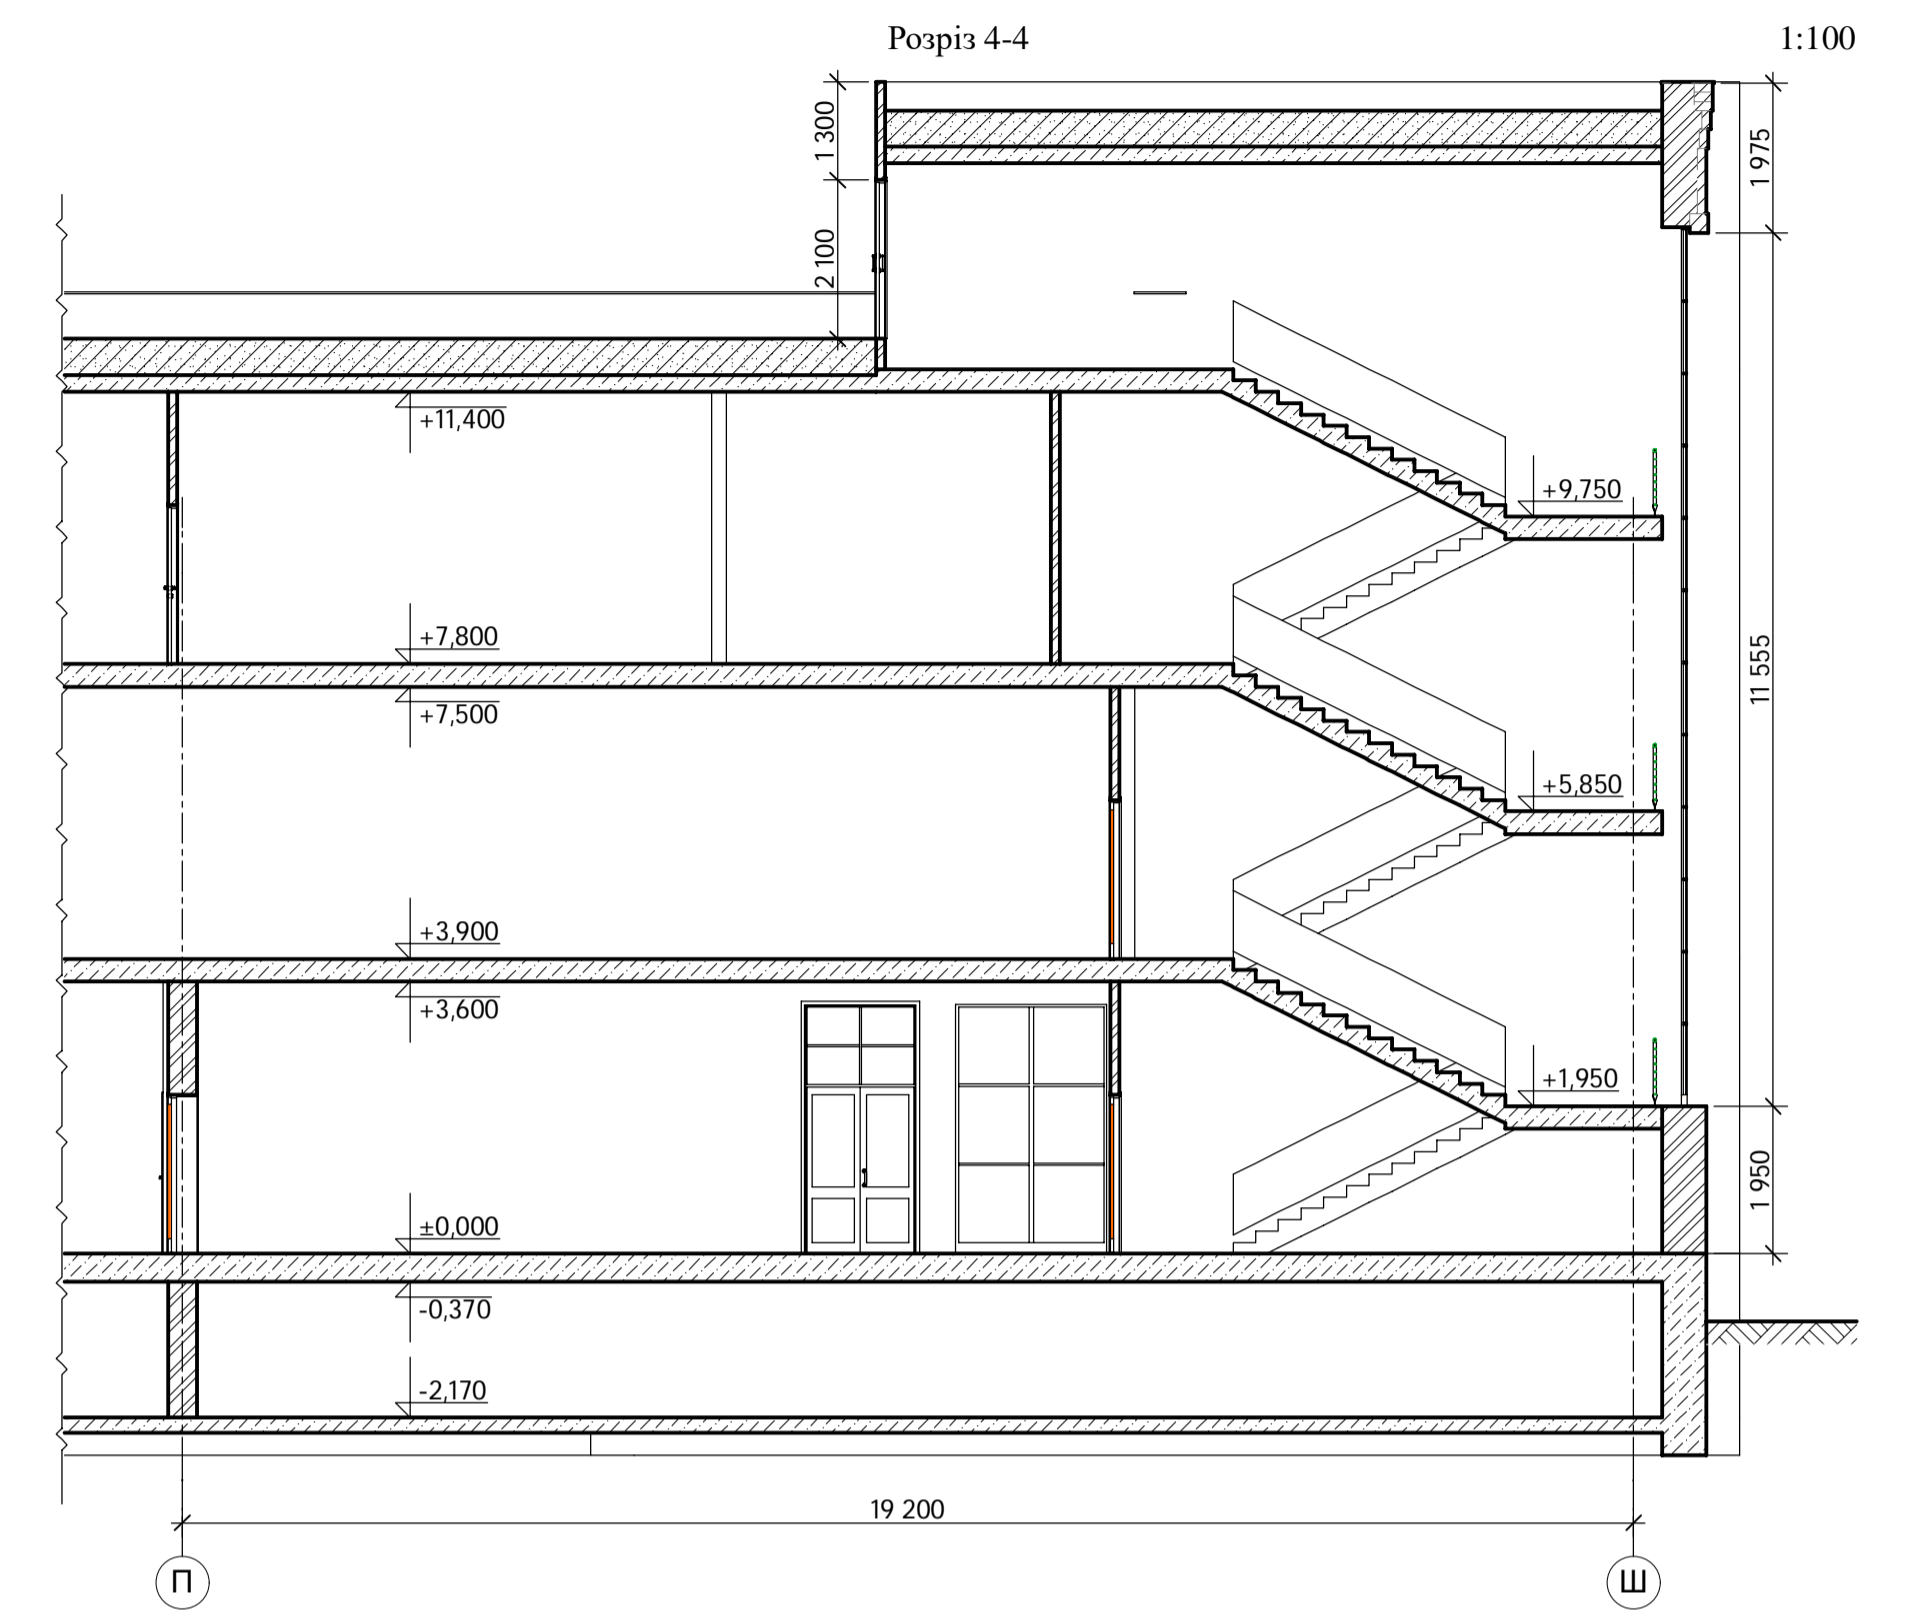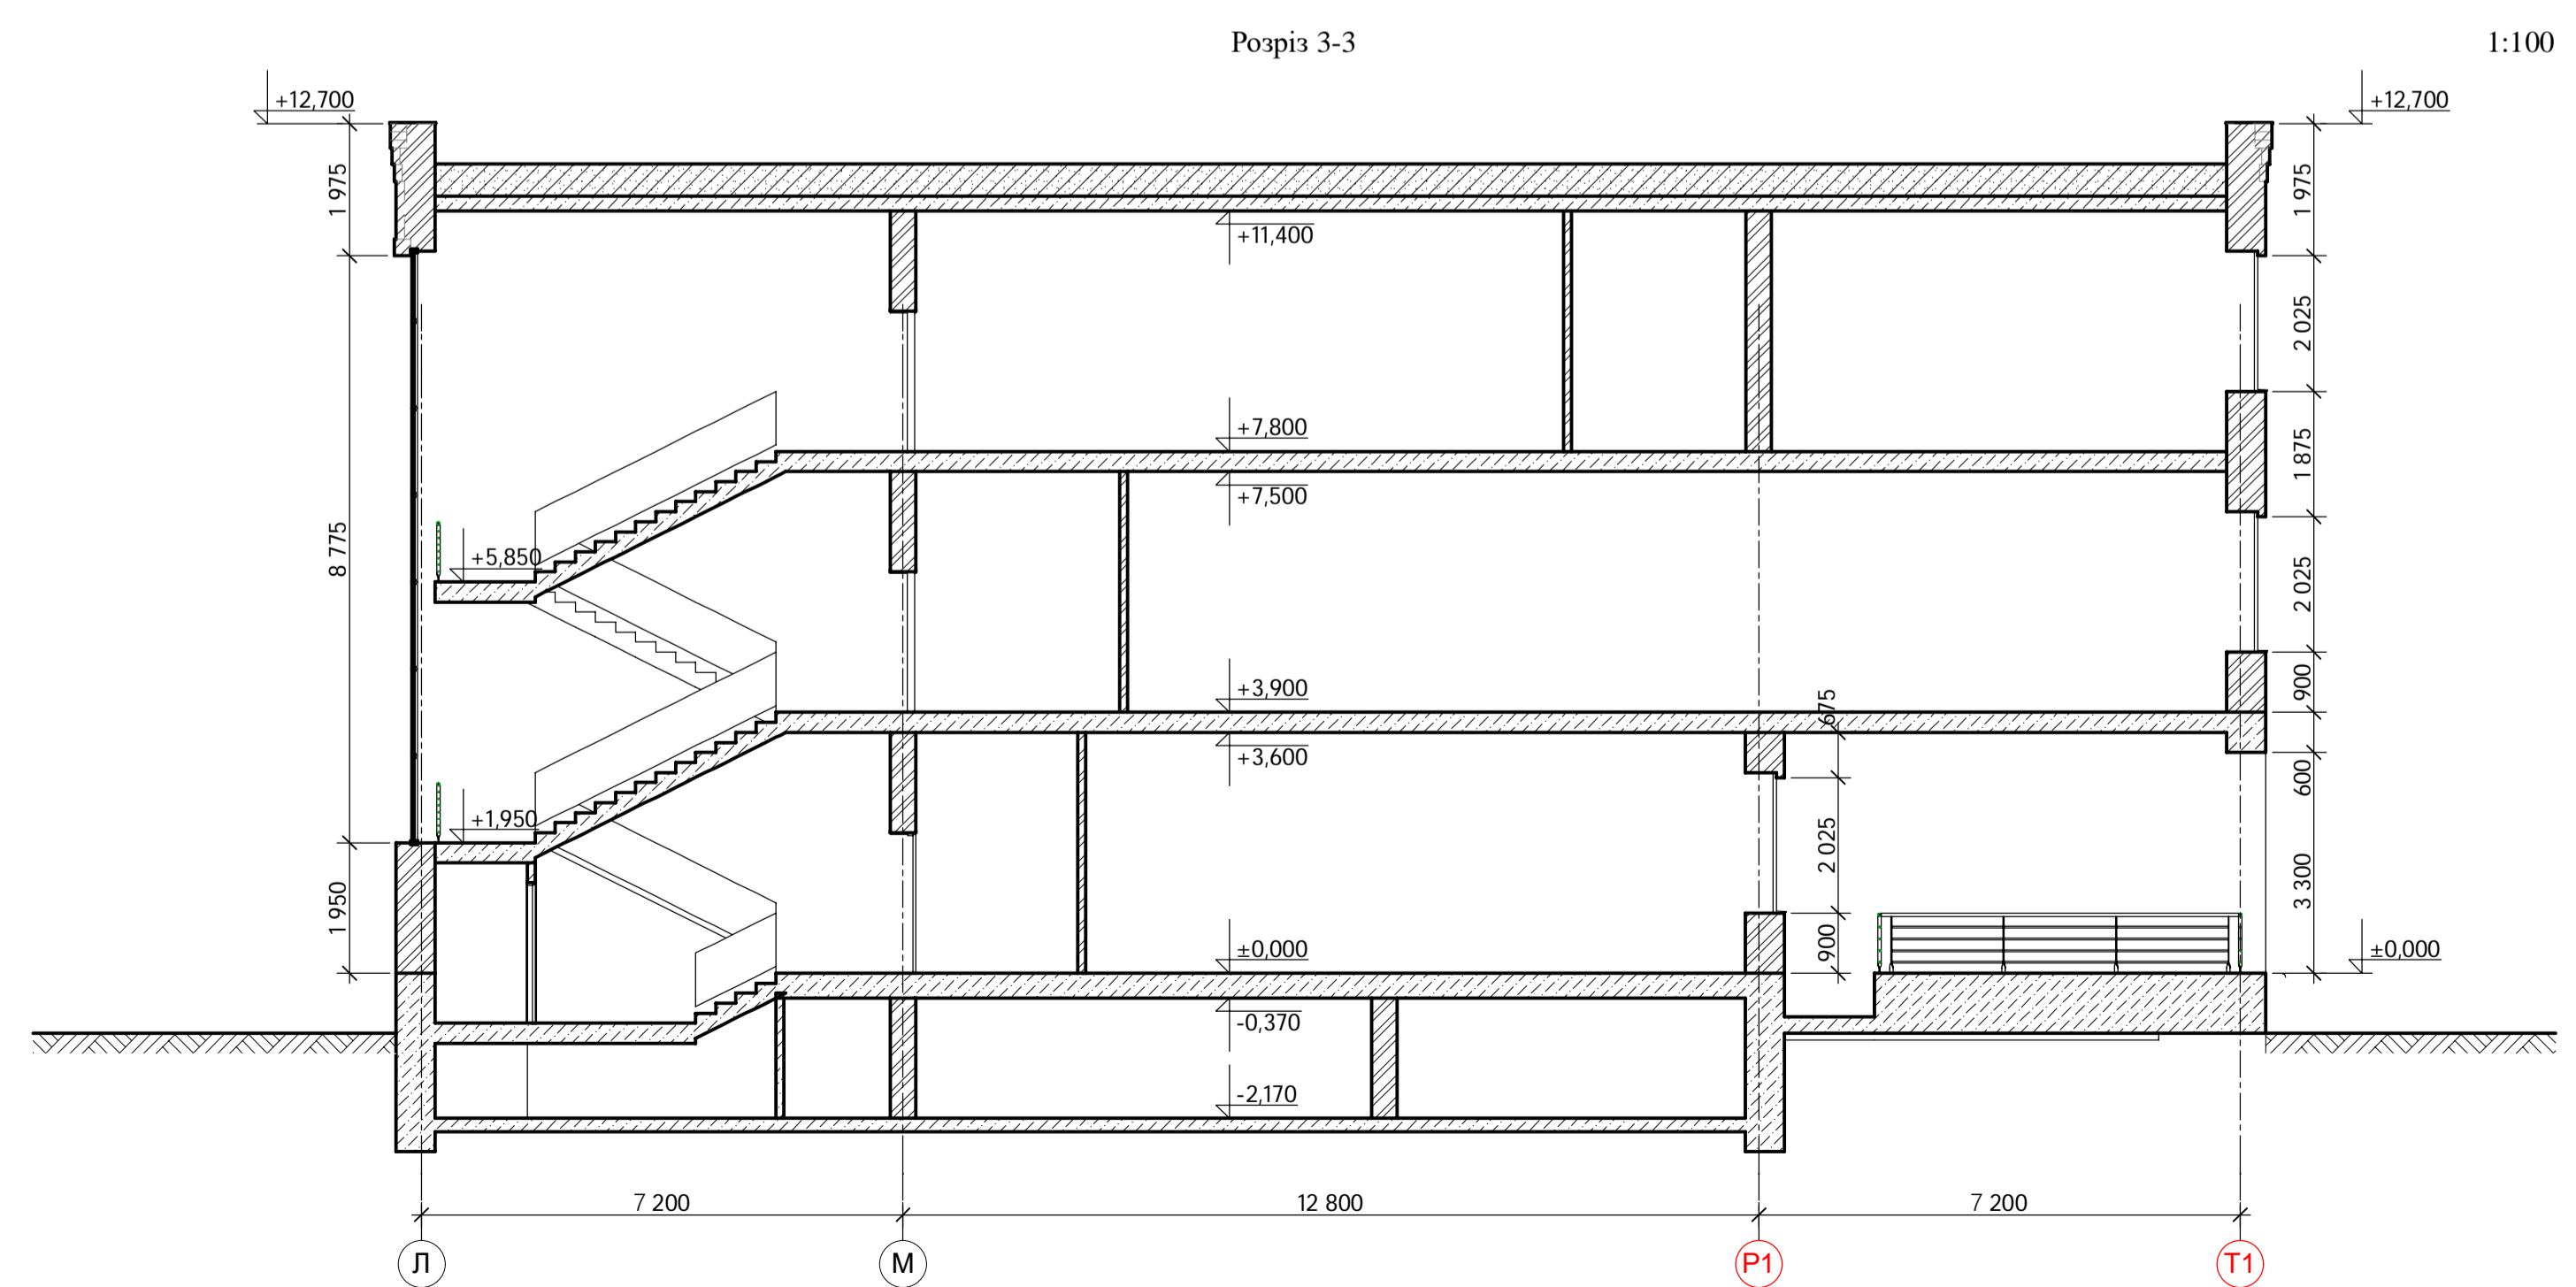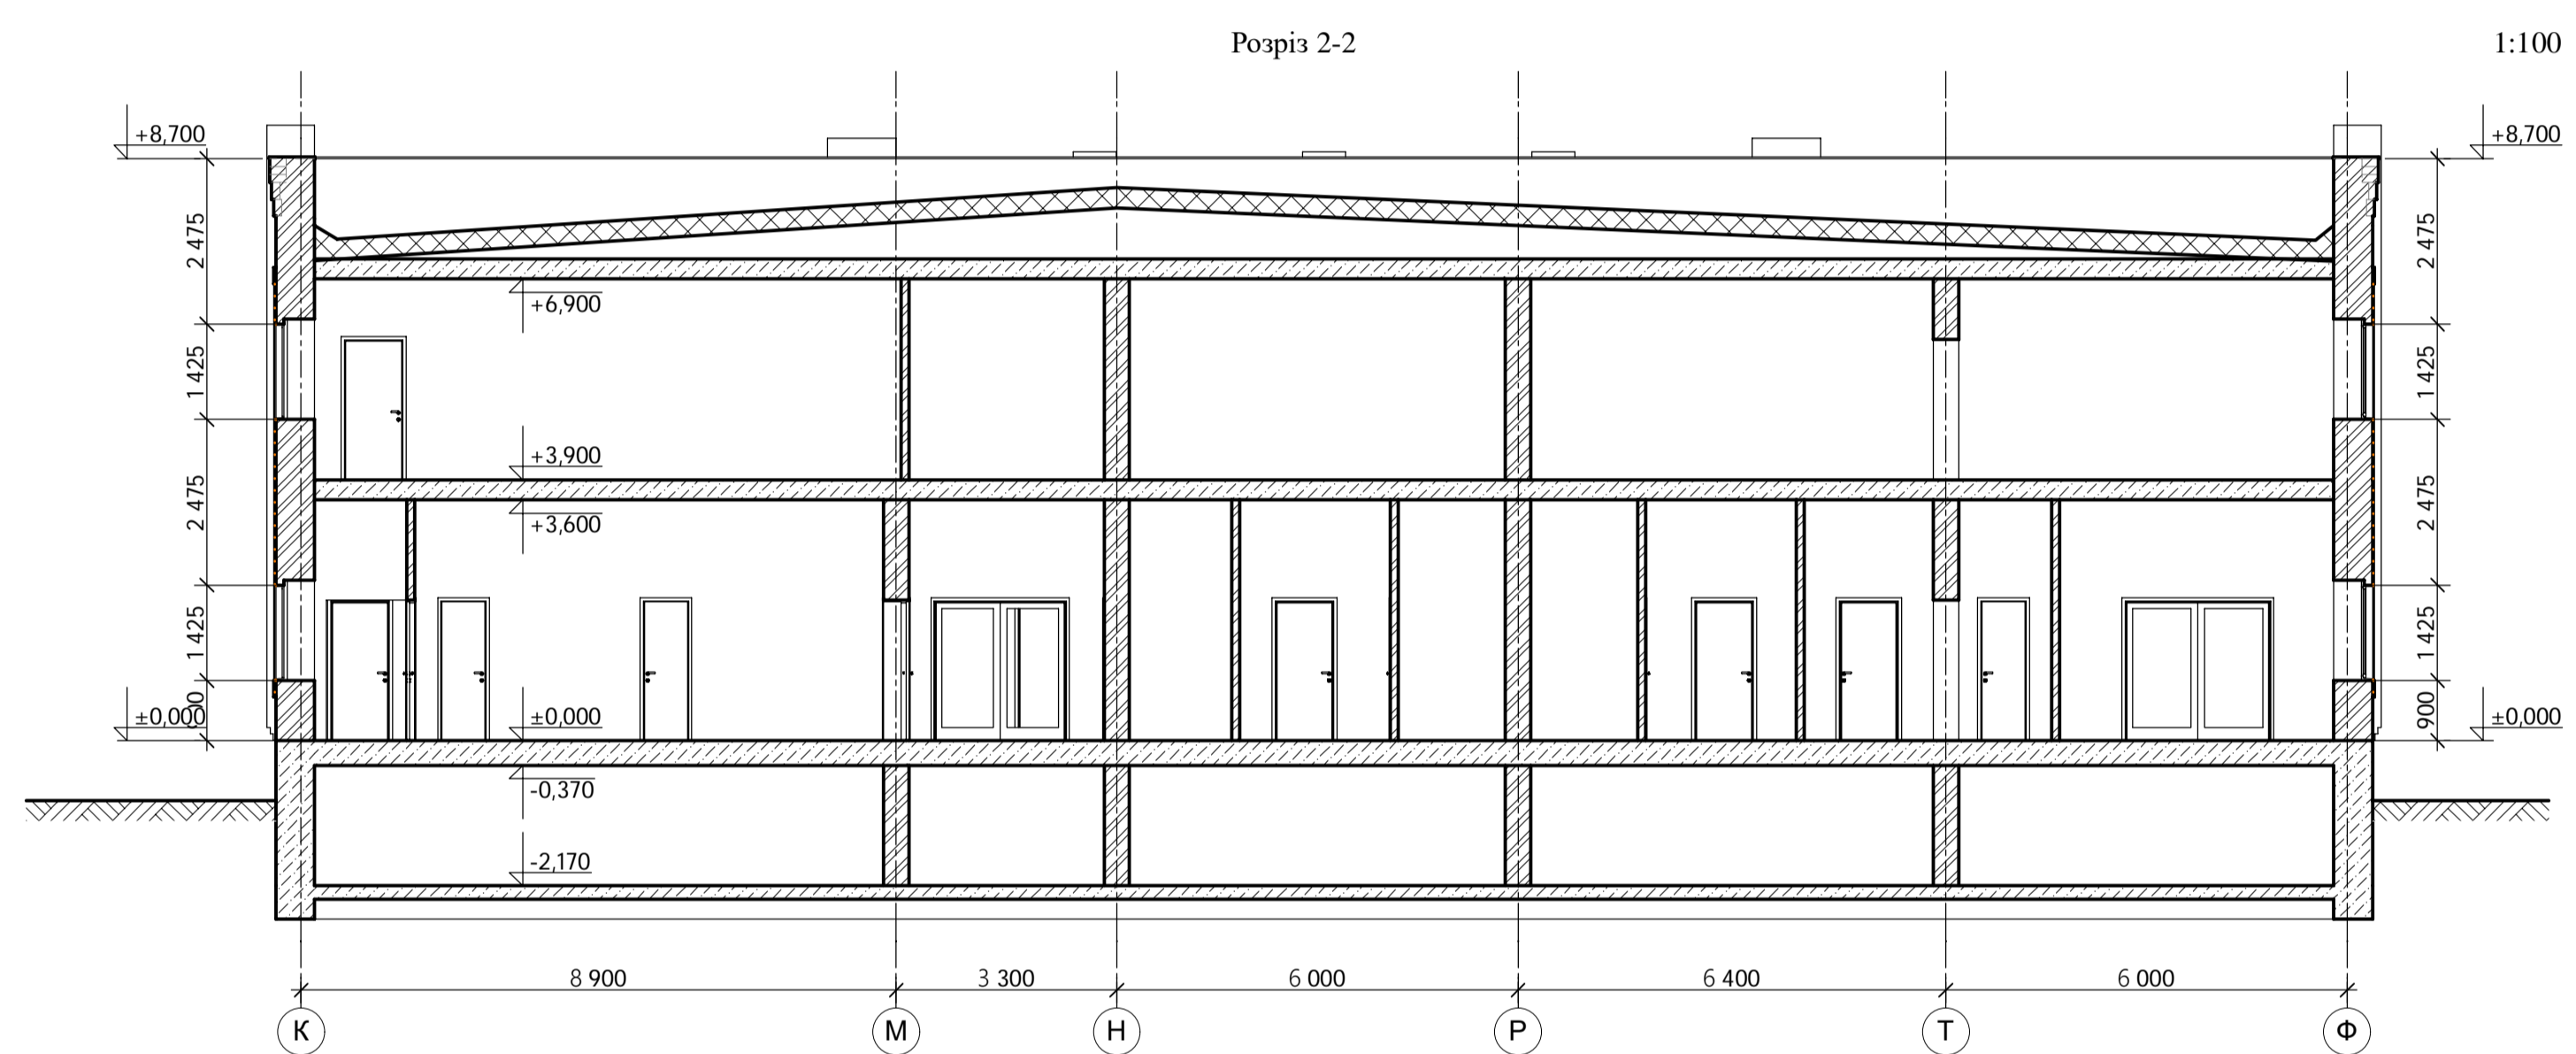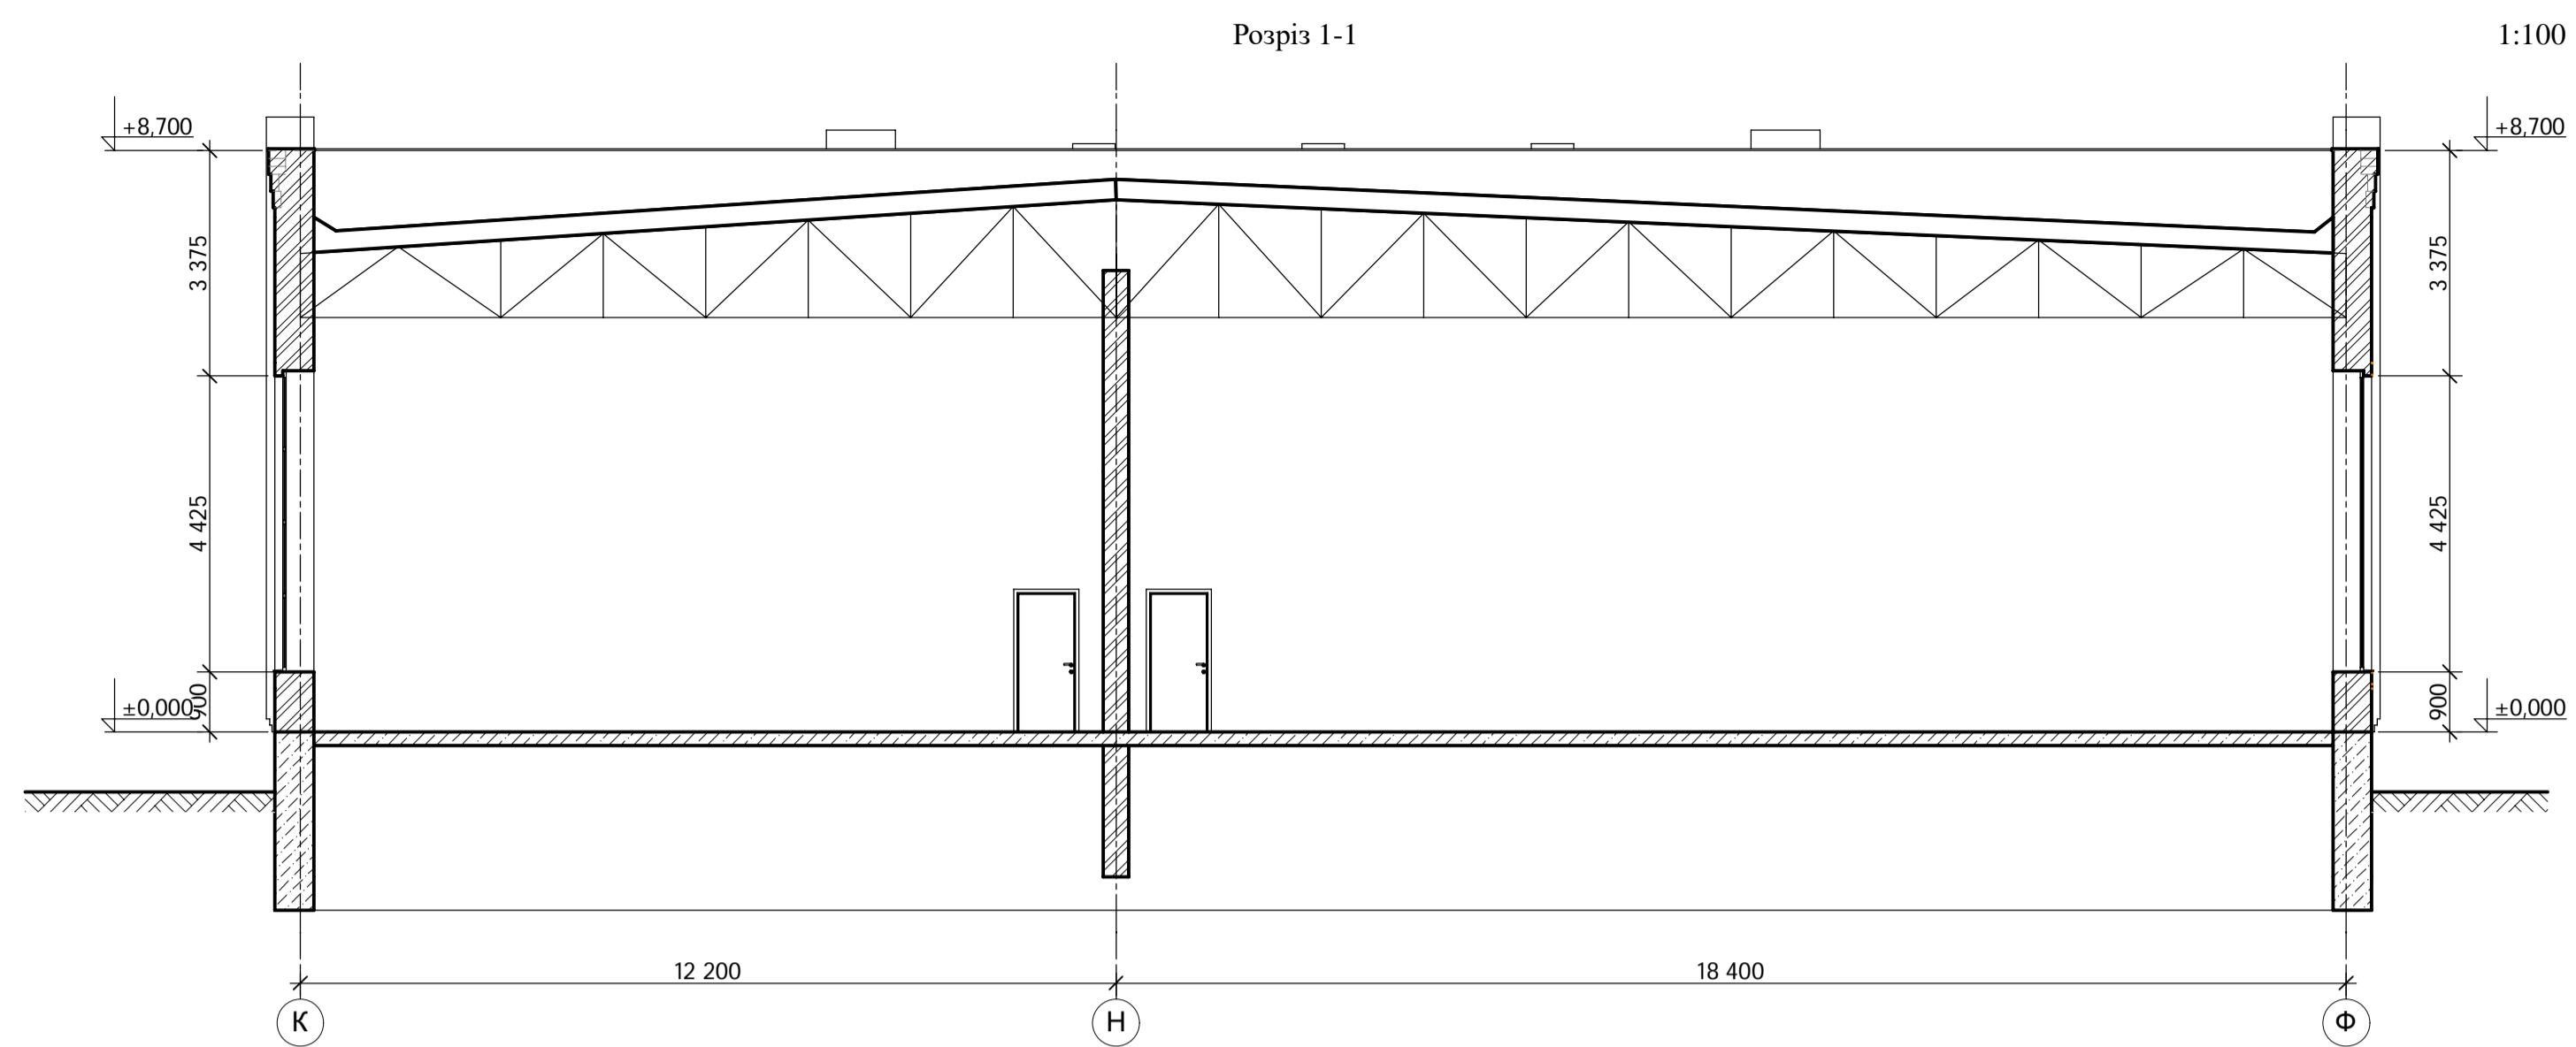

						ІННІ ім.Потебні ЗНУ МБА				
						Гімназія в м. Харків (Gymnasium in Kharkiv)				
Зм.	Квт.	Лист	№жж.	Підпис	Дата	Плакати 08		Стадія КВР	Лист 08	Листів 08
Зав.каф.	Боних А.В.					Розріз 1-1, Розріз 2-2, Розріз 3-3, Розріз 4-4, Розріз 5-5		6.1910-і		
Н. Контр.	Боних В.А.									
Керівник	Савонова О.Ю.									
Бакалавр	Шар Хасан									